


ΔΗΜΟΣ ΠΥΛΑΙΑΣ - ΧΟΡΤΙΑΤΗ

ΕΡΓΟ :

ΑΝΑΚΑΙΝΙΣΗ ΚΤΙΡΙΟΥ
ΤΟΥ ΠΑΛΑΙΟΥ ΟΙΚΙΣΜΟΥ ΠΑΝΟΡΑΜΑΤΟΣ
ΓΙΑ ΤΗΝ ΜΟΝΙΜΗ ΣΤΕΓΑΣΗ & ΠΡΟΒΟΛΗ
ΕΚΘΕΜΑΤΩΝ ΛΑΟΤΡΑΦΙΚΟΥ ΧΑΡΑΚΤΗΡΑ

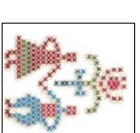

ΜΕΛΕΤΗΤΗΣ:

ΒΑΣΙΛΙΚΗ ΤΣΟΛΙΑΝΟΥ
ΜΗΧΑΝΟΛΟΓΟΣ ΜΗΧΑΝΙΚΟΣ

ΗΛΕΚΤΡΟΛΟΓΙΚΗ
ΜΕΛΕΤΗ ΕΦΑΡΜΟΓΗΣ

ΣΧΕΔΙΟ

ΜΟΝΟΓΡΑΜΜΙΚΟ
ΚΕΝΤΡΙΚΟΥ ΠΙΝΑΚΑ

Ο ΜΕΛΕΤΗΤΗΣ


ΒΑΣΙΛΙΚΗ ΤΣΟΛΙΑΝΟΥ
ΜΗΧΑΝΟΛΟΓΟΣ ΜΗΧΑΝΙΚΟΣ

ΚΑΙΜΑΚΑ 1:20

ΜΑΪΟΣ 2015

ΑΡ. Η/Μ ΣΧΕΔΙΟΥ : 4

Μονογραμμικό Γ.Π.

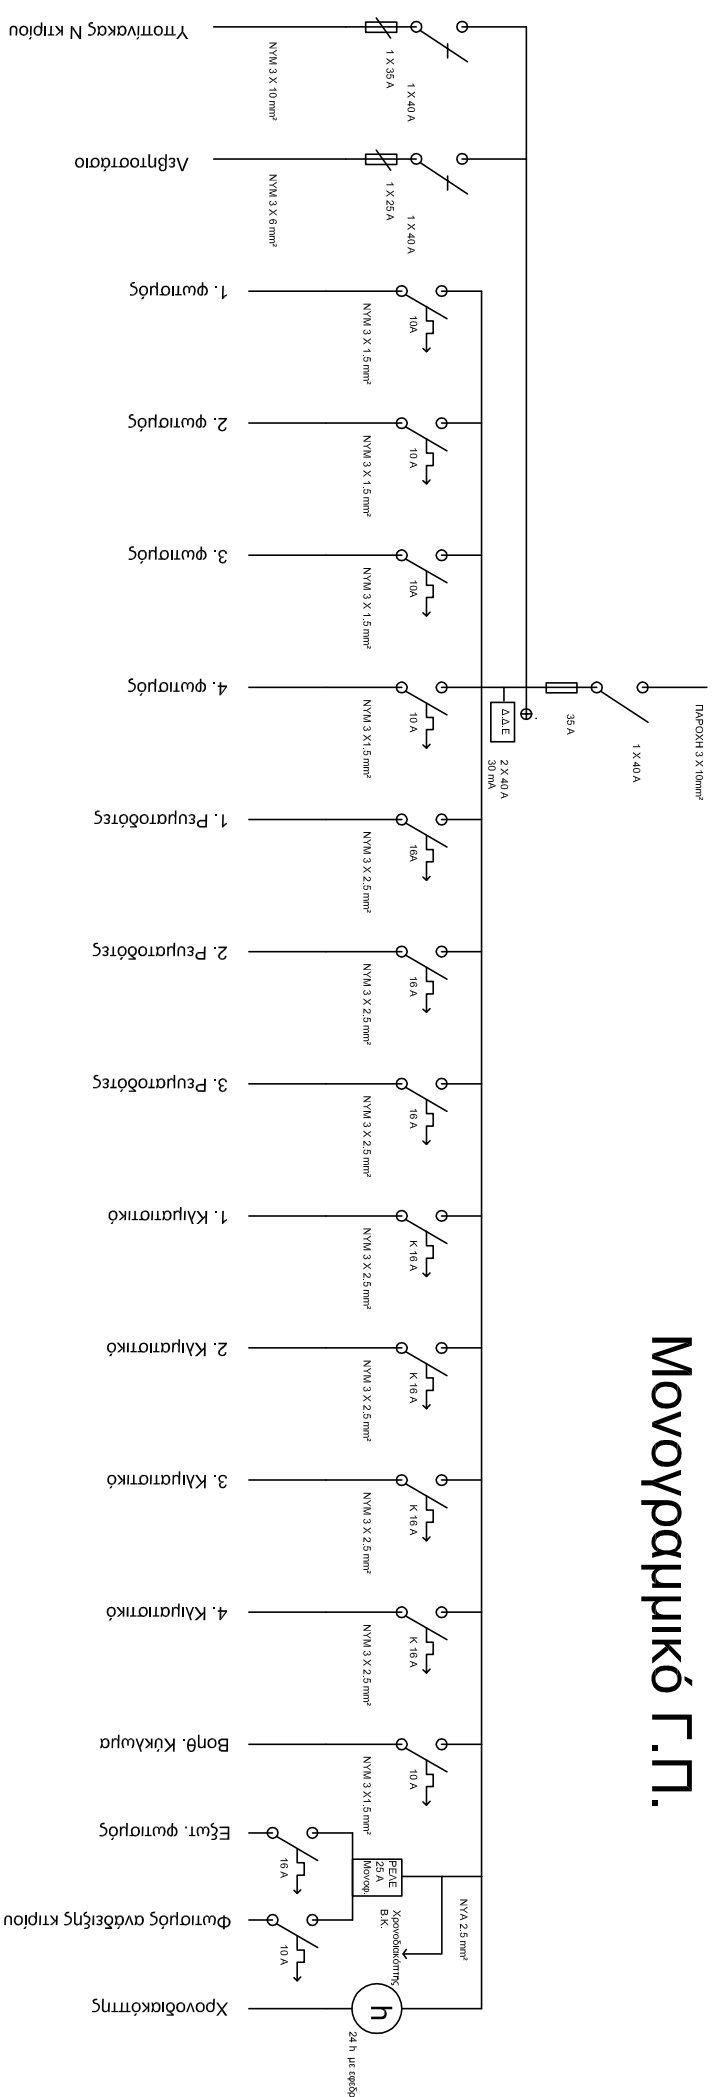

ΚΑ. 1:20