


**ΔΗΜΟΣ  
ΠΥΛΑΙΑΣ - ΧΟΡΤΙΑΤΗ**

**ΕΡΓΟ :**

ΑΝΑΚΑΙΝΙΣΗ ΚΤΙΡΙΟΥ  
ΤΟΥ ΠΑΛΑΙΟΥ ΟΙΚΙΣΜΟΥ ΠΑΝΟΡΑΜΑΤΟΣ  
ΓΙΑ ΤΗΝ ΜΟΝΙΜΗ ΣΤΕΓΑΣΗ & ΠΡΟΒΟΛΗ  
ΕΚΘΕΜΑΤΩΝ ΛΑΟΤΡΑΦΙΚΟΥ ΧΑΡΑΚΤΗΡΑ

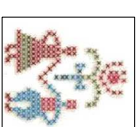

**ΜΕΛΕΤΗΤΗΣ:**

**ΒΑΣΙΛΙΚΗ ΤΣΟΛΙΑΝΟΥ**  
ΜΗΧΑΝΟΛΟΓΟΣ ΜΗΧΑΝΙΚΟΣ

**ΗΛΕΚΤΡΟΛΟΓΙΚΗ  
ΜΕΛΕΤΗ ΕΦΑΡΜΟΤΗΣ**

**ΣΧΕΔΙΟ**

ΜΟΝΟΓΡΑΜΜΙΚΟ  
ΥΠΟΠΙΝΑΚΑ ΝΕΟΥ ΚΤΙΡΙΟΥ

Ο ΜΕΛΕΤΗΤΗΣ


**ΒΑΣΙΛΙΚΗ ΤΣΟΛΙΑΝΟΥ**  
ΜΗΧΑΝΟΛΟΓΟΣ ΜΗΧΑΝΙΚΟΣ

ΚΑΙΜΑΚΑ 1:20

ΜΑΪΟΣ 2015

ΑΡ. Η/Μ ΣΧΕΔΙΟΥ : 5

**Μονογραμμικό  
Υποπίνακα Ν. κτιρίου**

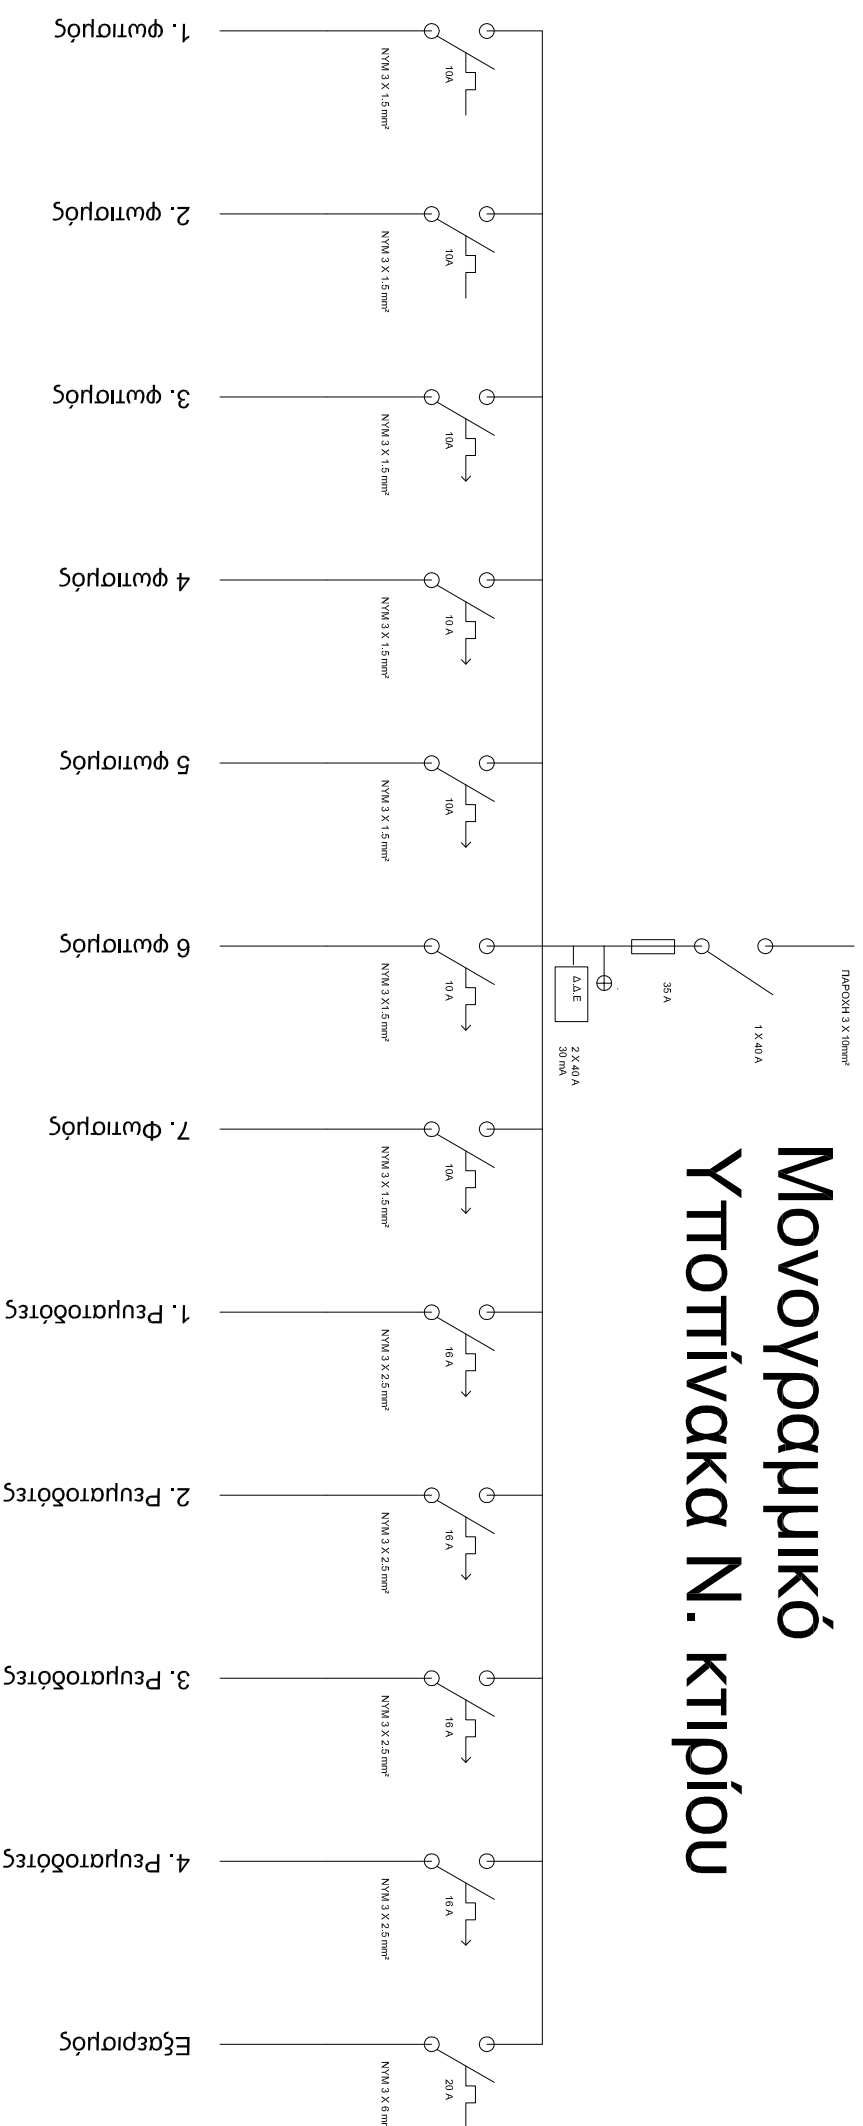

**ΚΑ. 1:20**