


**ΔΗΜΟΣ  
ΠΥΛΑΙΑΣ - ΧΟΡΤΙΑΤΗ**

**ΕΡΓΟ:**

ΑΝΑΚΑΙΝΙΣΗ ΚΤΙΡΙΟΥ  
ΤΟΥ ΠΑΛΑΙΟΥ ΟΙΚΙΣΜΟΥ ΠΑΝΟΡΑΜΑΤΟΣ  
ΓΙΑ ΤΗΝ ΜΟΝΙΜΗ ΣΤΕΓΑΣΗ & ΠΡΟΒΟΛΗ  
ΕΚΘΕΜΑΤΩΝ ΔΑΟΤΡΑΦΙΚΟΥ ΧΑΡΑΚΤΗΡΑ

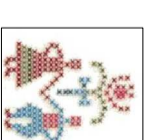

**ΜΕΛΕΤΗΤΗΣ:**

**ΑΘΑΝΑΣΙΟΣ ΠΕΤΡΟΠΟΥΛΟΥ**  
ΑΡΧΙΤΕΚΤΟΝ ΜΗΧΑΝΙΚΟΣ

**ΑΡΧΙΤΕΚΤΟΝΙΚΗ  
ΜΕΛΕΤΗ ΕΦΑΡΜΟΓΗΣ**

**ΤΕΥΧΟΣ  
ΔΕΙΤΟΜΕΡΕΙΩΝ**

**ΣΧΕΔΙΟ**


ΔΕΙΤΟΜΕΡΕΙΑ ΠΕΡΙΦΡΑΣΗΣ

ΟΥΗ

ΚΑΙΜΑΚΑ 1:20

ΜΑΪΟΣ 2015

ΑΡ. ΠΙΝΑΚΑ : 3

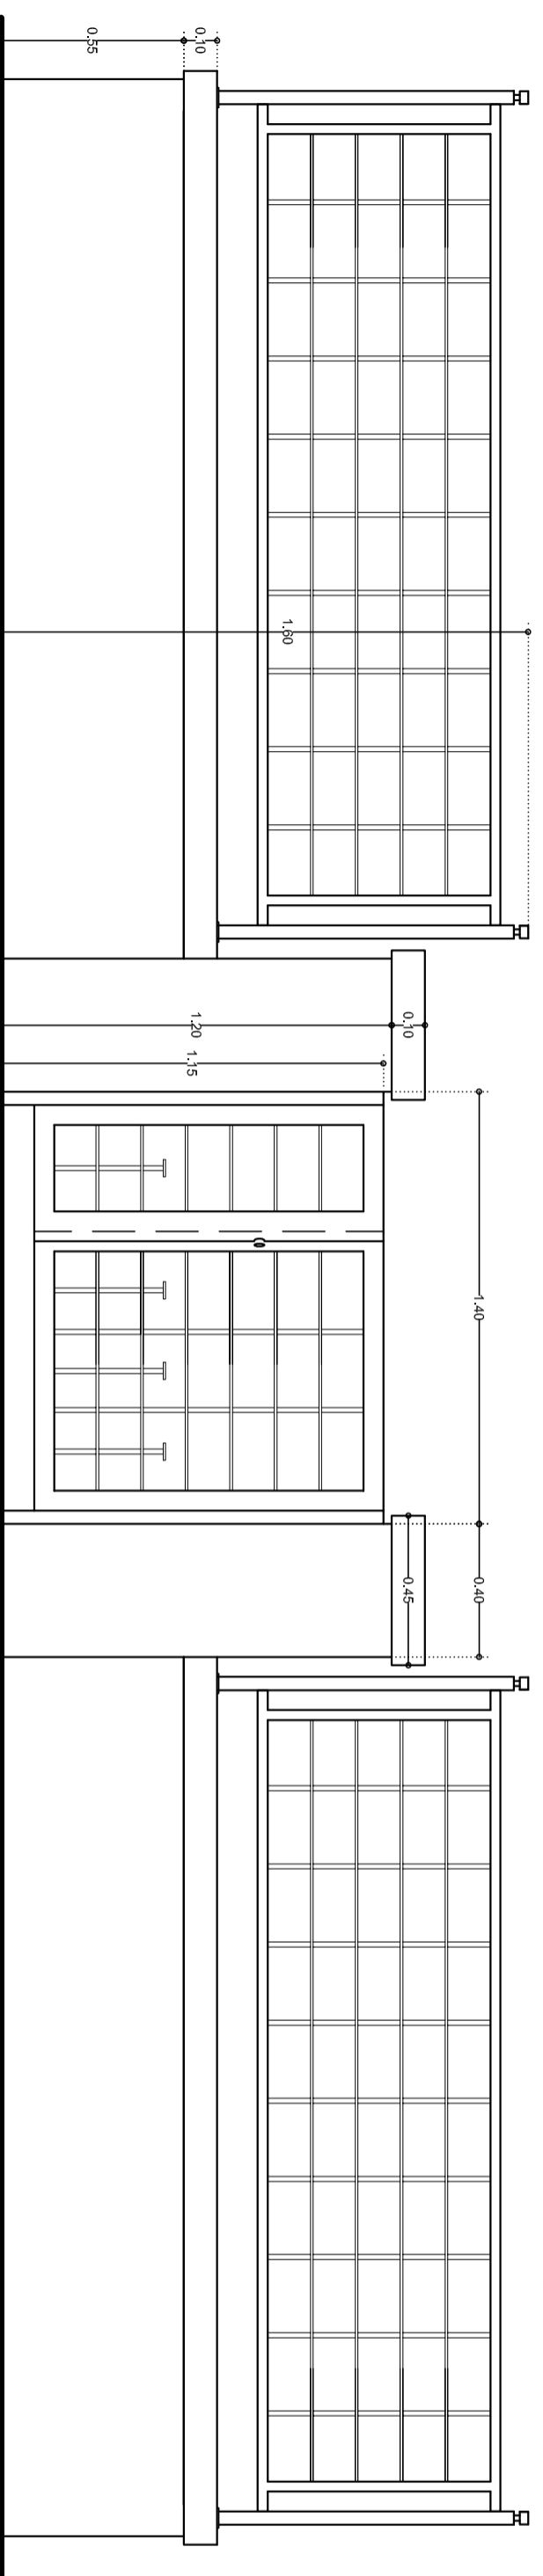

ΚΑ. 1:20