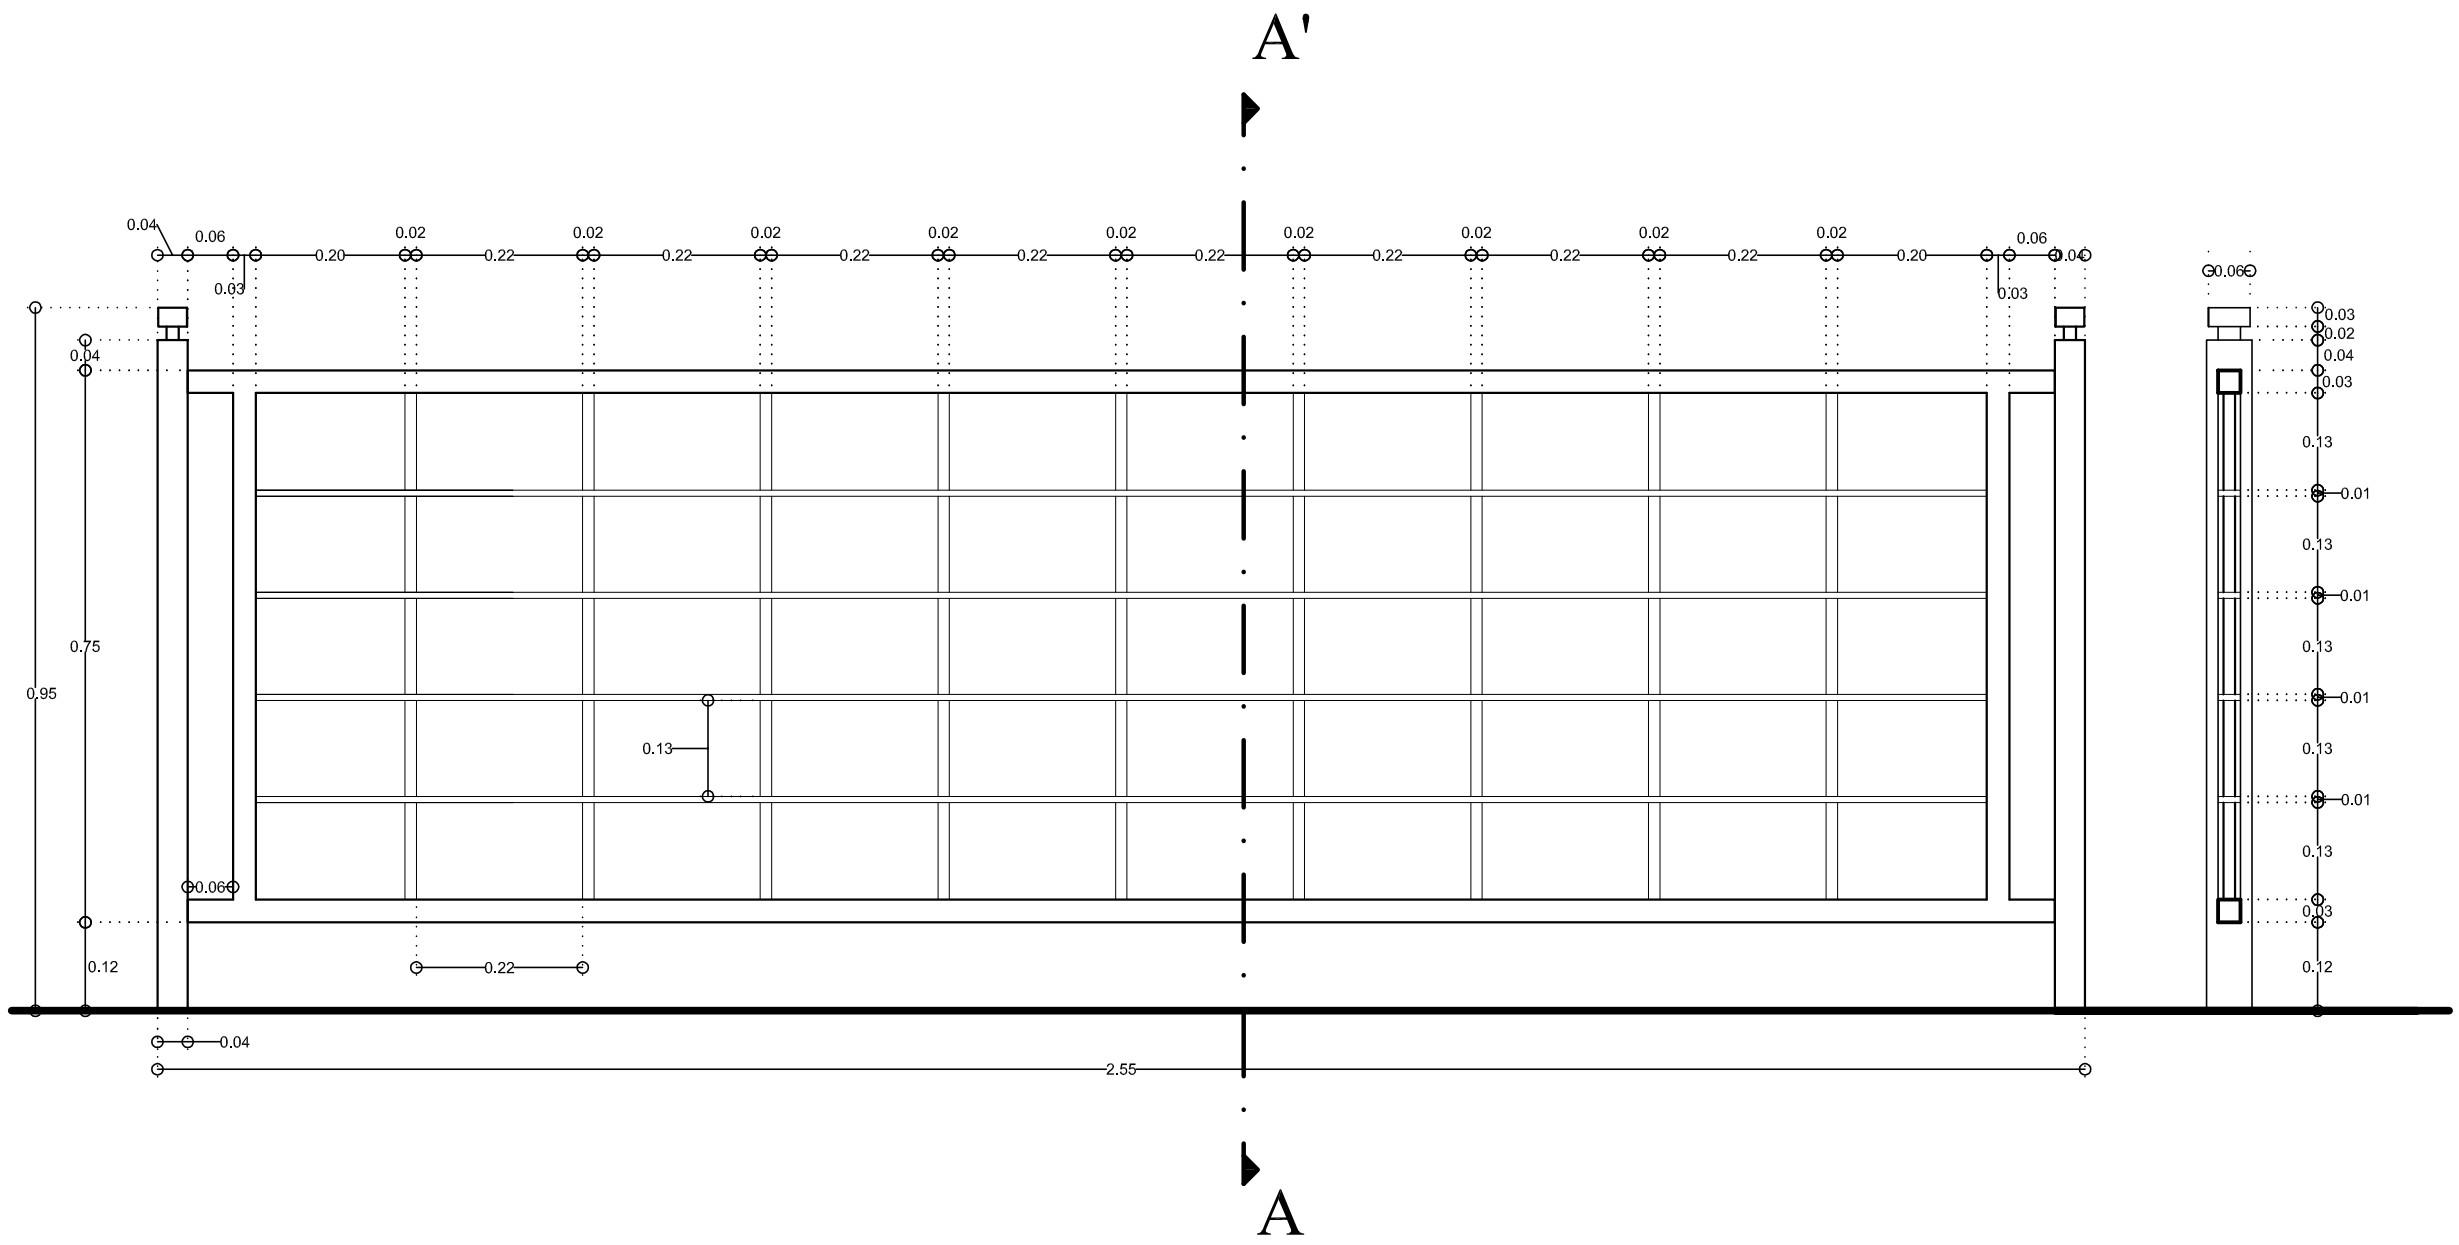

ΟΨΗ ΤΜΗΜΑΤΟΣ ΠΕΡΙΦΡΑΞΗΣ

ΤΟΜΗ Α-Α'

ΚΛ. 1:10

ΔΗΜΟΣ ΠΥΛΑΙΑΣ - ΧΟΡΤΙΑΤΗ

ΕΡΓΟ:

ΑΝΑΚΑΙΝΙΣΗ ΚΤΙΡΙΟΥ
ΤΟΥ ΠΑΛΑΙΟΥ ΟΙΚΙΣΜΟΥ ΠΑΝΟΡΑΜΑΤΟΣ
ΓΙΑ ΤΗΝ ΜΟΝΙΜΗ ΣΤΕΓΑΣΗ & ΠΡΟΒΟΛΗ
ΕΚΘΕΜΑΤΩΝ ΛΑΟΓΡΑΦΙΚΟΥ ΧΑΡΑΚΤΗΡΑ

ΜΕΛΕΤΗΤΗΣ:

ΛΗΔΑ ΠΕΤΡΟΠΟΥΛΟΥ
ΑΡΧΙΤΕΚΤΩΝ ΜΗΧΑΝΙΚΟΣ

ΑΡΧΙΤΕΚΤΟΝΙΚΗ ΜΕΛΕΤΗ ΕΦΑΡΜΟΓΗΣ

ΤΕΥΧΟΣ ΛΕΠΤΟΜΕΡΕΙΩΝ

ΣΧΕΔΙΟ

ΛΕΠΤΟΜΕΡΕΙΑ
ΤΜΗΜΑΤΟΣ ΠΕΡΙΦΡΑΞΗΣ

ΟΨΗ & ΤΟΜΗ Α-Α'

ΚΛΙΜΑΚΑ 1:10	ΜΑΪΟΣ 2015

ΑΡ. ΠΙΝΑΚΑ : 2