


ΔΗΜΟΣ ΠΥΛΑΙΑΣ - ΧΟΡΤΙΑΤΗ

ΕΡΓΟ:

ΑΝΑΚΑΙΝΙΣΗ ΚΤΙΡΙΟΥ
ΤΟΥ ΠΑΛΑΙΟΥ ΟΙΚΙΣΜΟΥ ΠΑΝΟΡΑΜΑΤΟΣ
ΓΙΑ ΤΗΝ ΜΟΝΙΜΗ ΣΤΕΓΑΣΗ & ΠΡΟΒΟΛΗ
ΕΚΘΕΜΑΤΩΝ ΛΑΟΓΡΑΦΙΚΟΥ ΧΑΡΑΚΤΗΡΑ

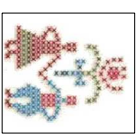

ΜΕΛΕΤΗΤΗΣ:

ΑΝΔΡΑΣ ΠΕΤΡΟΠΟΥΛΟΥ
ΑΡΧΙΤΕΚΤΩΝ ΜΗΧΑΝΙΚΟΣ

ΑΡΧΙΤΕΚΤΟΝΙΚΗ
ΜΕΛΕΤΗ ΕΦΑΡΜΟΓΗΣ

ΤΕΥΧΟΣ
ΑΕΙΤΟΜΕΡΕΙΩΝ


ΣΧΕΔΙΟ

ΑΕΙΤΟΜΕΡΕΙΑ
ΠΟΡΤΑΣ ΠΕΡΙΦΡΑΞΗΣ
ΟΥΗ & ΤΟΜΗ Β-Β'

ΚΑΙΜΑΚΑ 1:10

ΜΑΪΟΣ 2015

ΑΡ. ΠΙΝΑΚΑ : 1

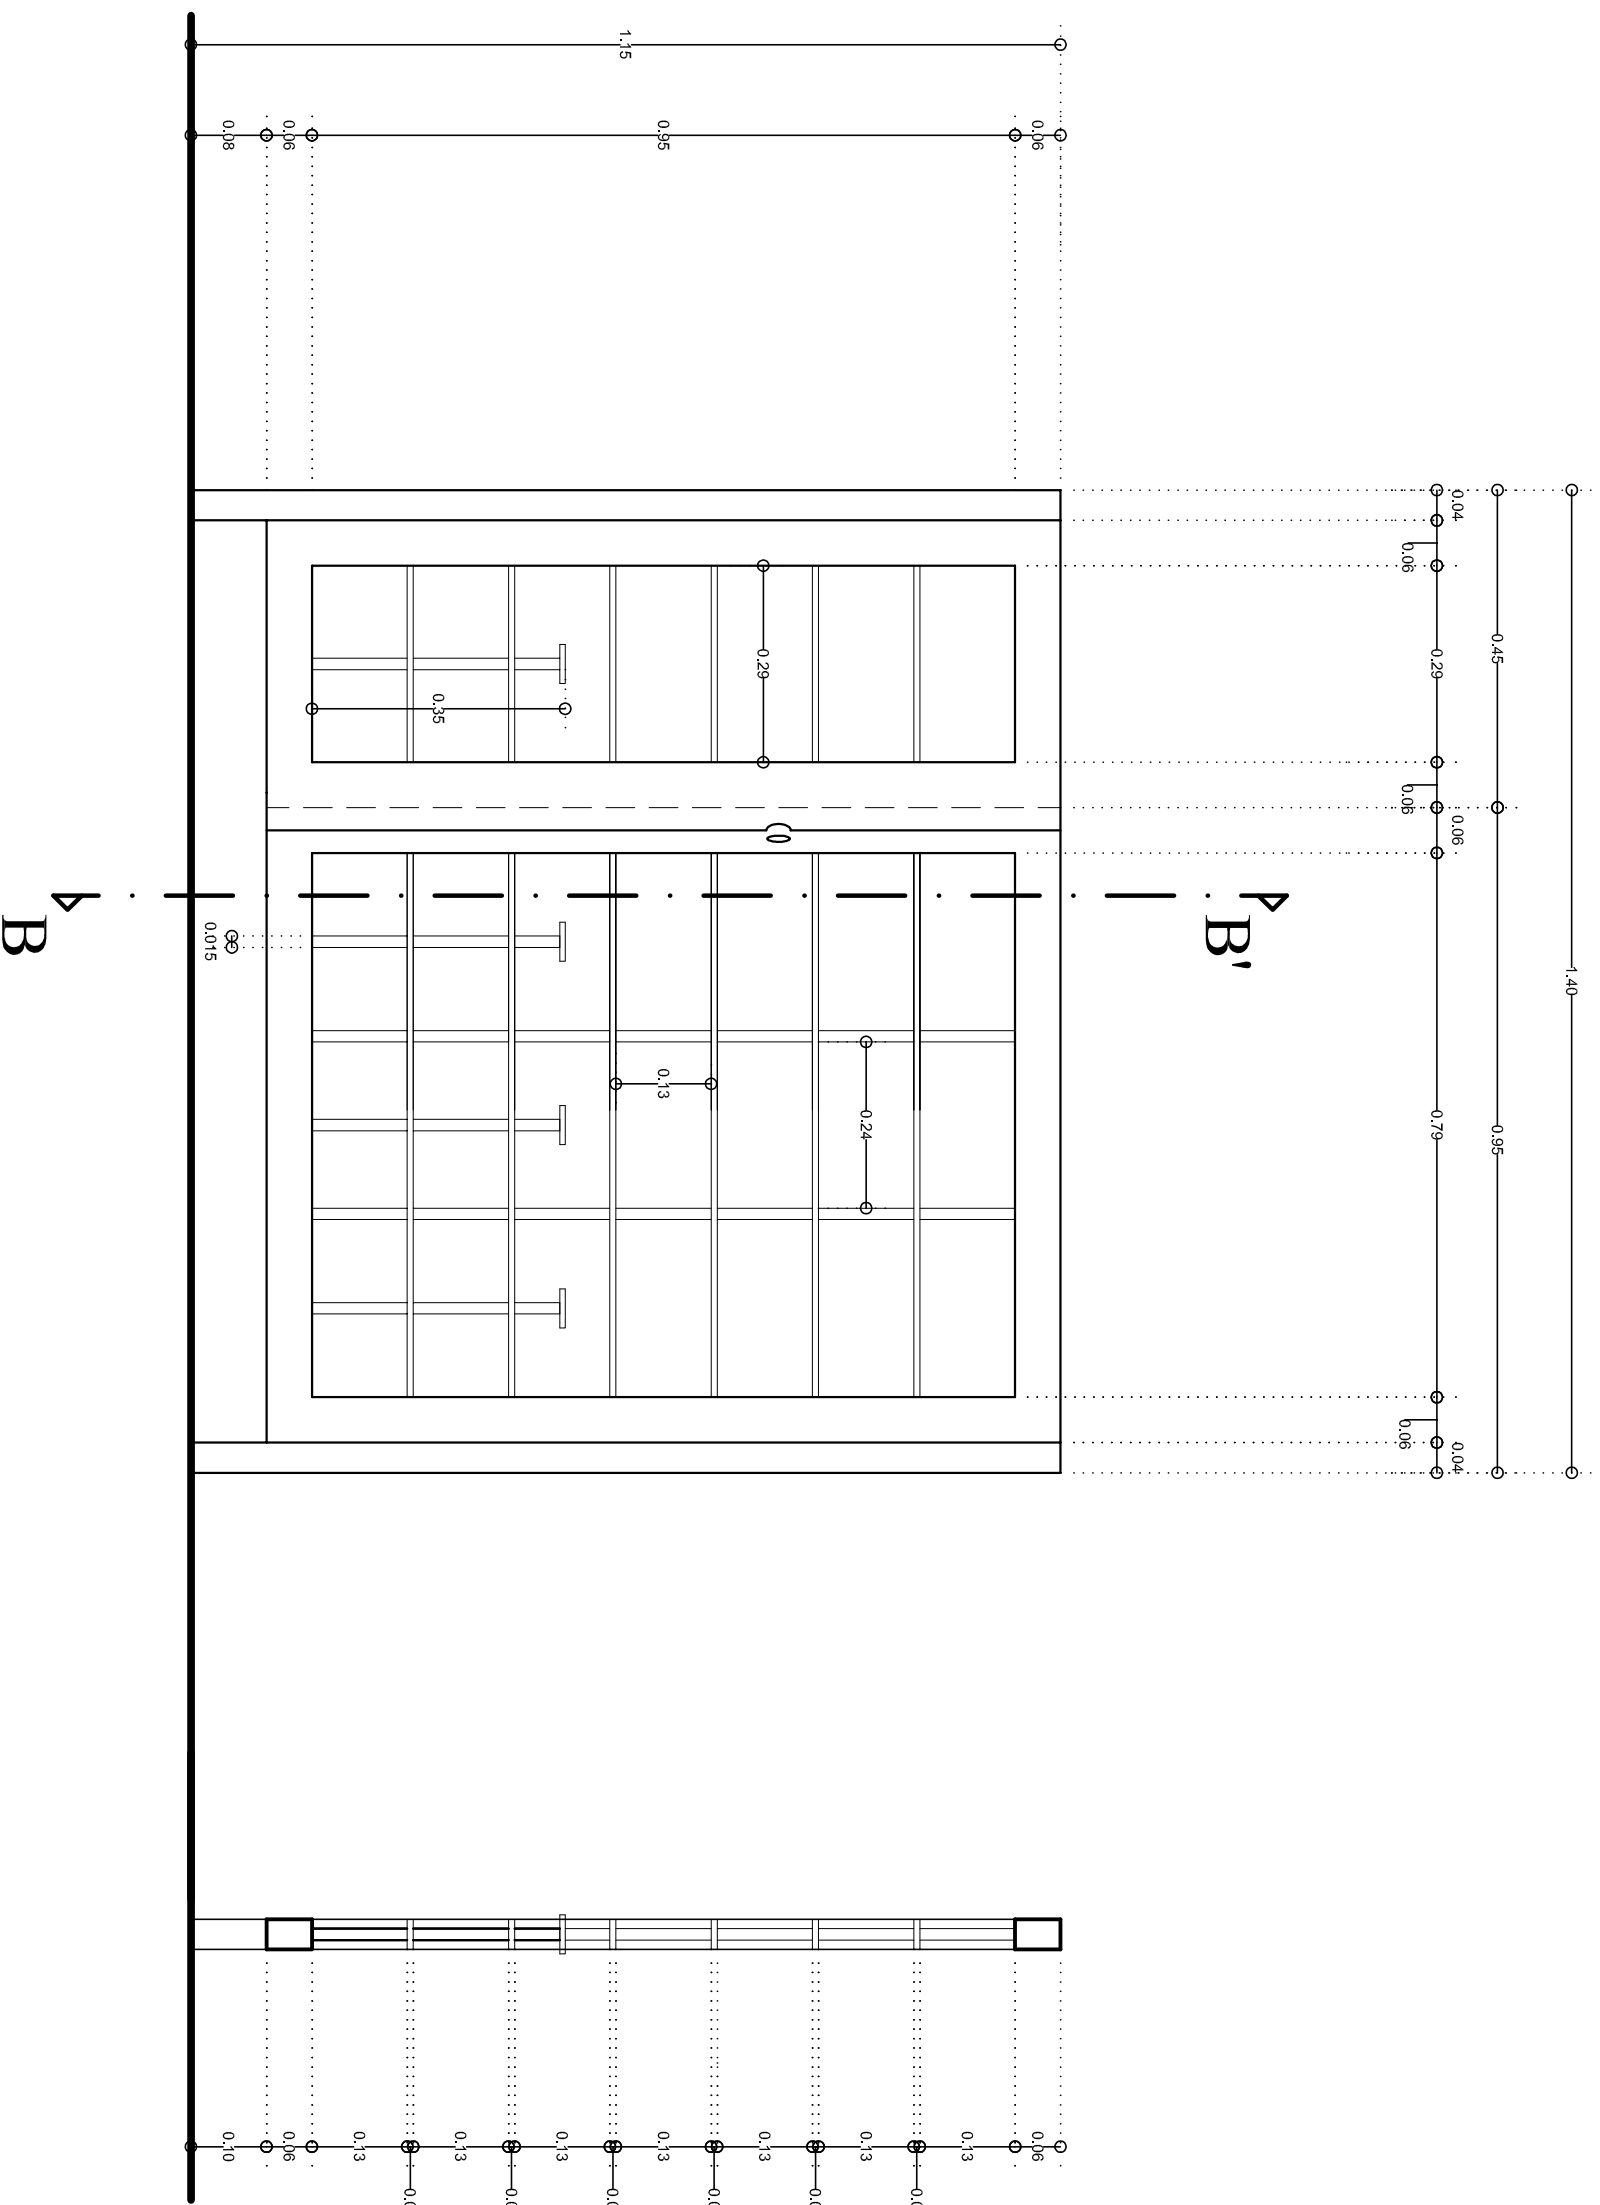

ΚΑ. 1:10

ΟΥΗ ΠΟΡΤΑΣ ΠΕΡΙΦΡΑΞΗΣ

ΤΟΜΗ Β-Β'