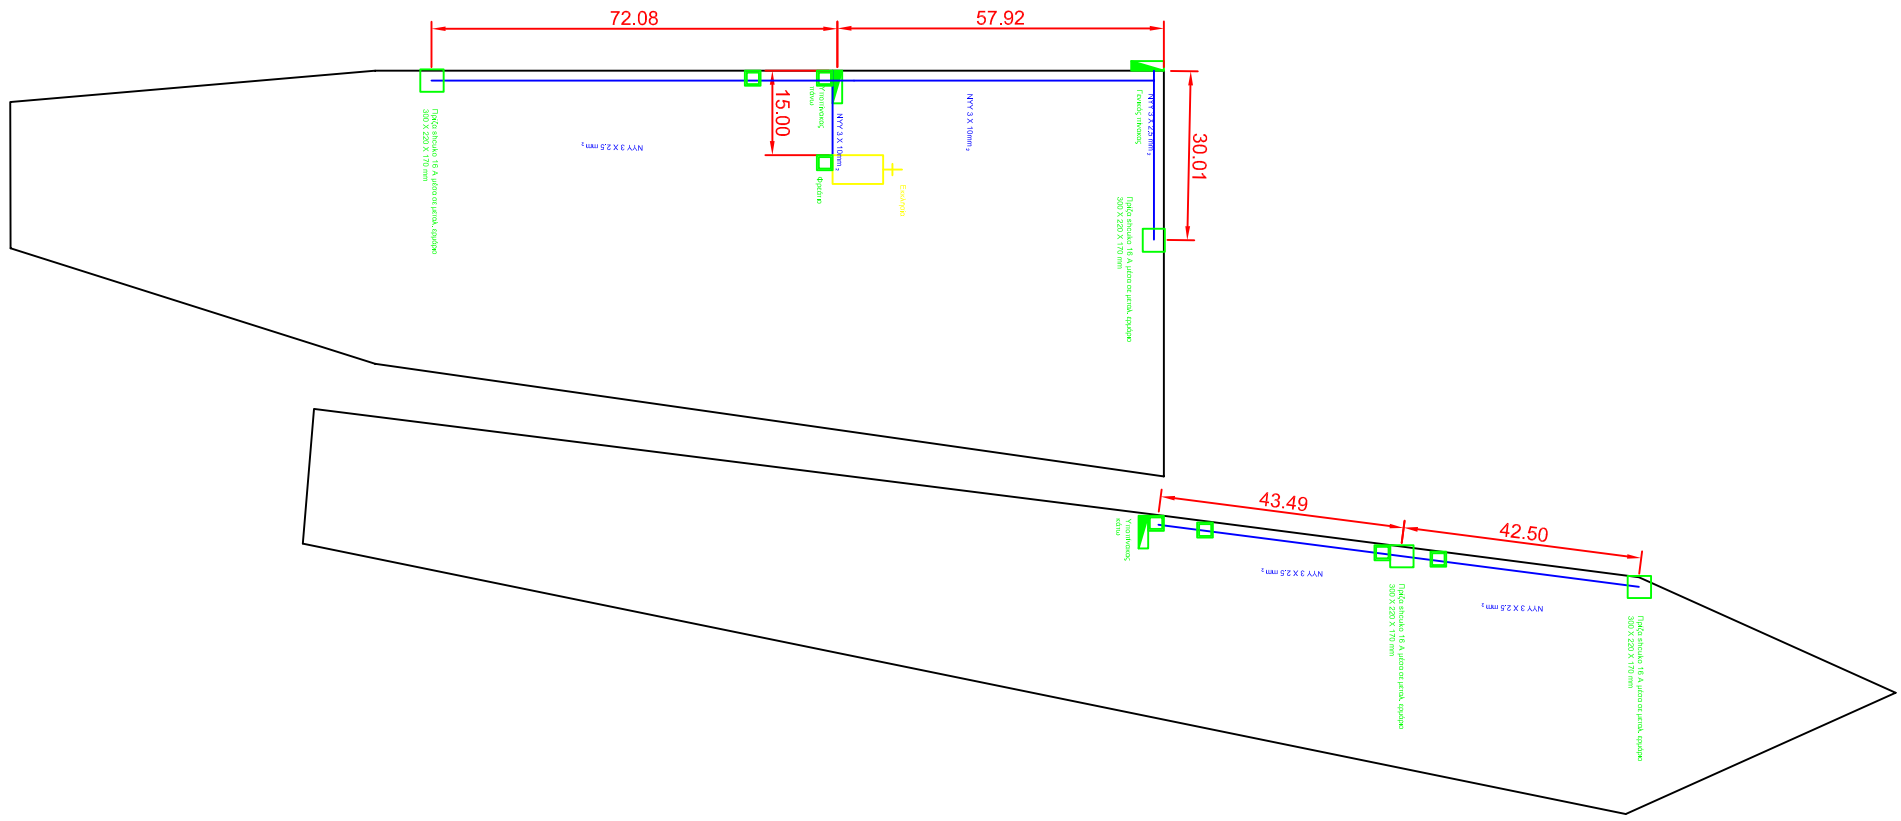
72.08
57.92
15.00
30.01
43.49
42.50
NYY 3 X 2,5 mm 2
NYY 3 X 10mm 2
NYY 3 X 10mm 2
NYY 3 X 2,5 mm 2
Εκκίνηση
Φωτιστικό
Φωτιστικό
Τοπικός διακόπτης
Τοπικός διακόπτης
Πρίζα σπιτιού 16 A μέσα σε μεταλλικό σωλήνα
300 X 220 X 170 mm
Πρίζα σπιτιού 16 A μέσα σε μεταλλικό σωλήνα
300 X 220 X 170 mm
Πρίζα σπιτιού 16 A μέσα σε μεταλλικό σωλήνα
300 X 220 X 170 mm
Πρίζα σπιτιού 16 A μέσα σε μεταλλικό σωλήνα
300 X 220 X 170 mm
Πρίζα σπιτιού 16 A μέσα σε μεταλλικό σωλήνα
300 X 220 X 170 mm
Κεντρικός διακόπτης