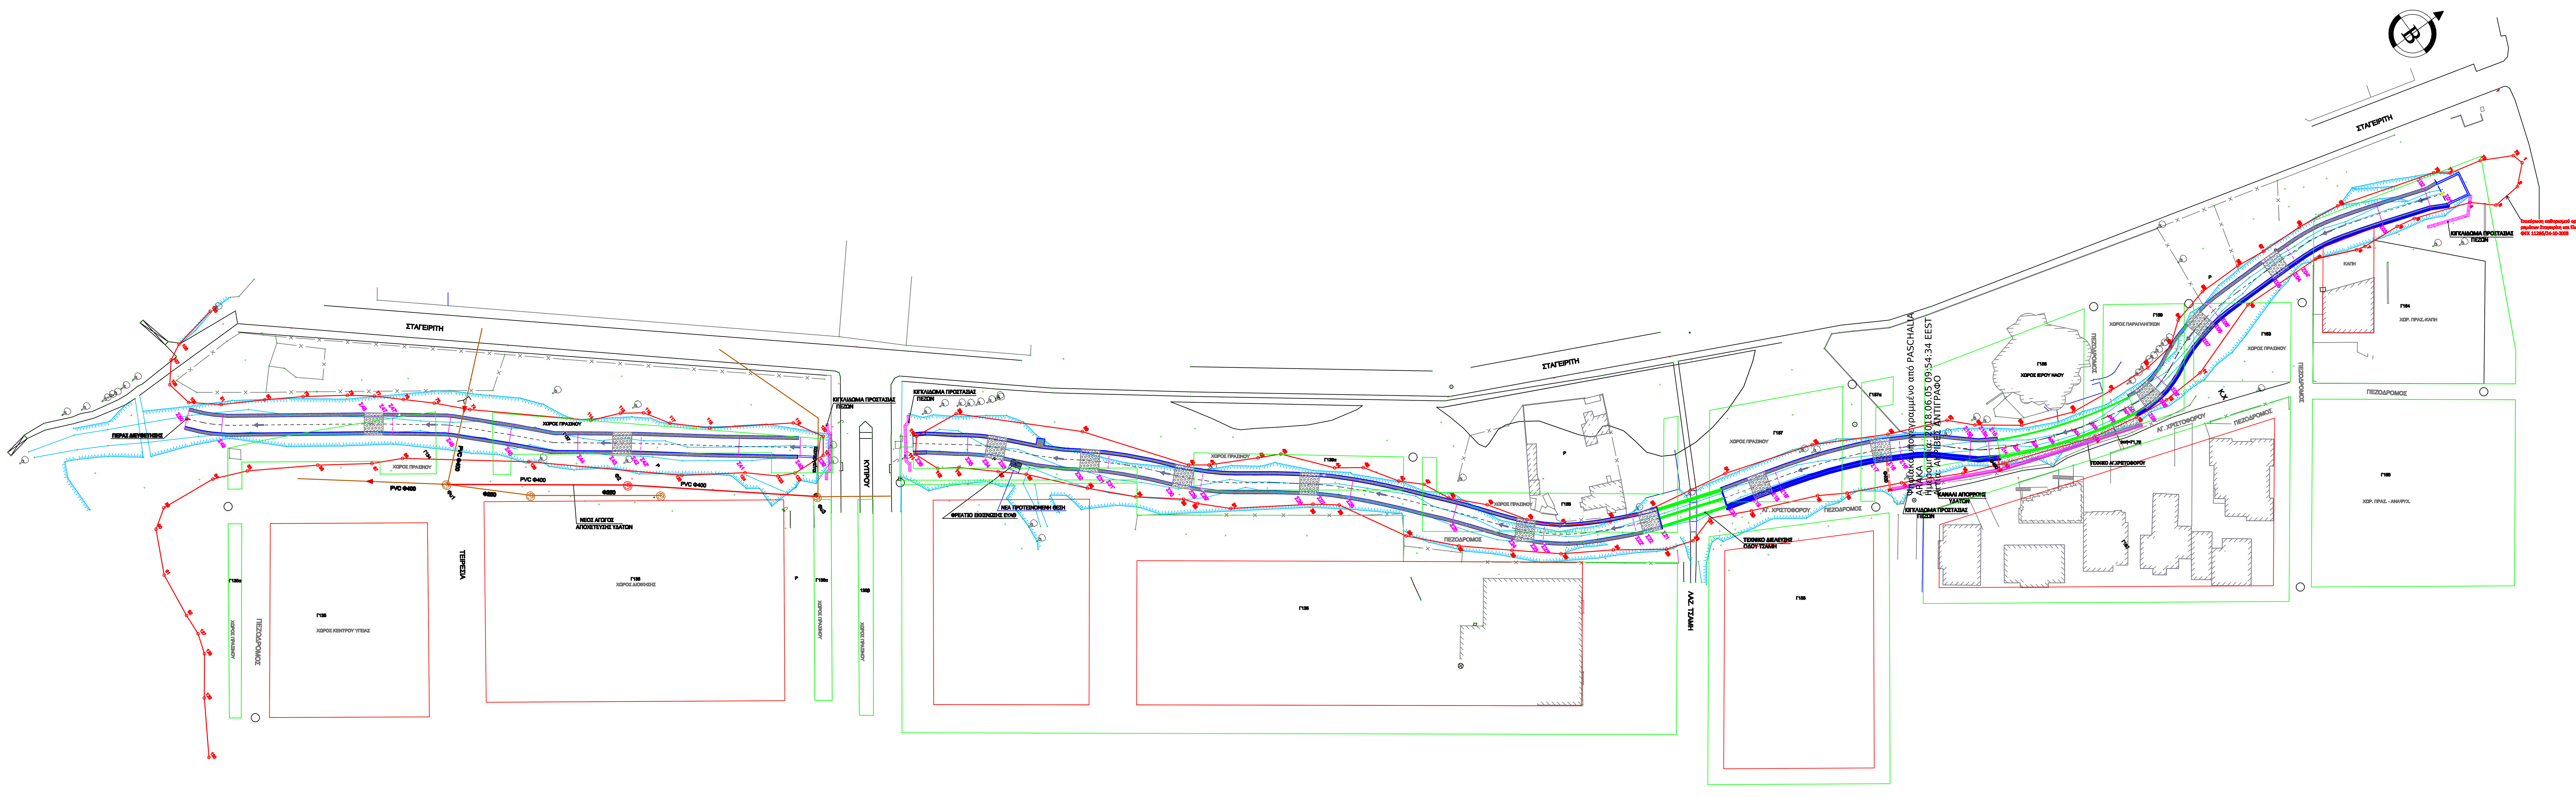

Ψηφιακά υπογεγραμμένο από PASCHALIA ARAKA
Ημερομηνία: 2018.06.05 09:54:34 EEST
Λόγος: ΑΚΡΙΒΕΣ ΑΝΤΙΓΡΑΦΟ

ΕΛΛΗΝΙΚΗ ΔΗΜΟΚΡΑΤΙΑ
ΠΕΡΙΦΕΡΕΙΑ ΚΕΝΤΡΙΚΗΣ ΜΑΚΕΔΟΝΙΑΣ
ΔΗΜΟΣ ΠΥΛΑΙΑΣ - ΧΟΡΤΙΑΤΗ
ΔΙΕΥΘΥΝΣΗ ΤΕΧΝΙΚΩΝ ΥΠΗΡΕΣΙΩΝ
ΤΜΗΜΑ ΟΔΟΠΟΙΙΑΣ & ΥΔΡΑΥΛΙΚΩΝ ΕΡΓΩΝ
Α.Μ. : 41/2017

ΘΕΜΑ:	ΔΙΕΥΘΕΤΗΣΗ ΡΕΜΑΤΟΣ ΣΤΑΓΕΙΡΙΤΗ ΑΠΟ ΤΟ ΣΗΜΕΙΟ ΚΑΤΑΝΤΗ ΤΗΣ ΟΔΟΥ ΓΡ. ΛΑΜΠΡΑΚΗ ΜΕΧΡΙ ΤΗΝ ΠΕΡΙΦΕΡΕΙΑΚΗ ΤΑΦΡΟ		
ΘΕΣΗ:	Δ.Ε. ΠΥΛΑΙΑΣ		
ΘΕΜΑ ΣΧΕΔΙΟΥ:	ΟΡΙΖΟΝΤΙΟΓΡΑΦΙΑ ΕΡΓΩΝ ΔΙΕΥΘΕΤΗΣΗΣ Ρ.ΣΤΑΓΕΙΡΙΤΗ	ΑΡ. ΣΧΕΔΙΟΥ	2.1
ΚΛΙΜΑΚΑ:	1:500	ΧΡΟΝΟΣ ΜΕΛΕΤΗΣ:	ΙΑΝΟΥΑΡΙΟΣ 2018
ΣΥΝΤΑΧΘΗΚΕ		Μαρία Λατσίνογλου Πολιτικός Μηχανικός	
ΕΛΕΓΧΘΗΚΕ	Ο ΠΡΟΪΣΤΑΜΕΝΟΣ Τ.Ο.Υ.Ε.	Κυριακή Τσομπάνη Πολιτικός Μηχανικός	
ΘΕΩΡΗΘΗΚΕ	Ο ΠΡΟΪΣΤΑΜΕΝΟΣ Τ.Υ.	Ιγνάτιος Χαραλαμπίδης Πολιτικός Μηχανικός	