ΕΛΛΗΝΙΚΗ ΔΗΜΟΚΡΑΤΙΑ
ΠΕΡΙΦΕΡΕΙΑ ΚΕΝΤΡΙΚΗΣ ΜΑΚΕΔΟΝΙΑΣ

ΔΗΜΟΣ ΠΥΛΑΙΑΣ

ΓΕΩΣΤΑΤΙΚΗ ΜΕΛΕΤΗ ΑΝΤΙΣΤΗΡΙΞΗΣ ΤΜΗΜΑΤΟΣ ΟΔΟΥ ΑΓΙΟΥ ΧΡΙΣΤΟΦΟΡΟΥ

ΣΤΑΤΙΚΗ ΜΕΛΕΤΗ

ΘΕΜΑ : **ΜΗΚΟΤΟΜΗ**	BAM007B	ΚΛΙΜΑΚΑ	1:100
		ΑΡ. ΣΧΕΔΙΟΥ	2

ΜΕΛΕΤΗΘΗΚΕ	ΕΛΕΓΧΘΗΚΕ	ΘΕΩΡΗΘΗΚΕ
ΑΡΑΜΠΕΛΟΣ ΝΙΚΟΛΑΟΣ Πολιτικος Μηχανικός		

ΘΕΣΣΑΛΟΝΙΚΗ
ΜΑΪΟΣ 2017

ΥΠΟΜΝΗΜΑ

- ▨ Άοπλο σκυρόδεμα καθαριότητας C12/15
- ▨ Οπλισμένο σκυρόδεμα C30/37
- ▨ Θραυστό υλικό της Π.Τ.Π. 0150 πάχους 50cm
- ▨ Θραυστό υλικό της Π.Τ.Π. 0155 (3Α) πάχους 20cm
- – – Πυθμένας τεχνικού για συναρμογή με "Υδρομελετητική"
- — Πυθμένας τεχνικού
- — Ανώτατη στέψη τεχνικού
- — Κατώτατη στέψη τεχνικού
- – – Φυσικό έδαφος
- — Στέψη πασσαλοσανίδων VL604 S355GP

ΚΛΙΜΑΚΑ ΜΗΚΩΝ 1: 100
ΚΛΙΜΑΚΑ ΥΨΩΝ 1: 100

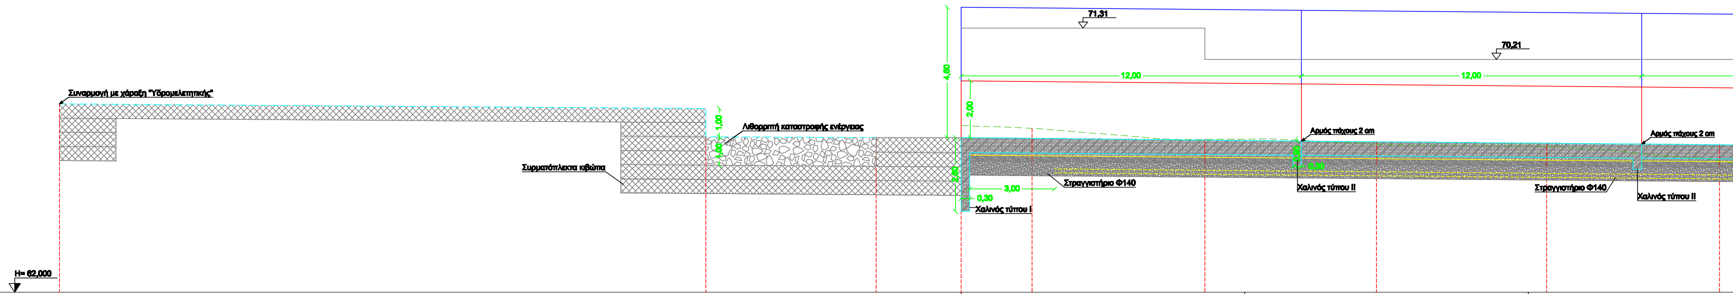
Συναρμογή με χάραξη "Υδρομελετητικής"
Συρματόπλεκτα κιβώτια
Λιθορριπή καταστροφής ενέργειας
1,00
1,00
4,80
2,00
2,00
3,00
0,30
Χαλινός τύπου I
Στραγγιστήριο Φ140
71,31
12,00
Αρμός πάχους 2 cm
Χαλινός τύπου II
70,21
12,00
Στραγγιστήριο Φ140
Αρμός πάχους 2 cm
Χαλινός τύπου II
H= 62,000

Χιλιομέτρηση							0 + 00					0 + 10		0 + 20			
Απόσταση απ' αρχή	-31,80		-9,00		-3,00		0,00		2,50		8,60		14,65		20,65		26,75
Απόσταση μεταξύ		22,80		6,00		3,00		2,50		6,10		6,05		6,00		6,10	
Α/Α Διατομής	Σ07		Σ08		Σ09		Δ0		Δ1		Δ2		Δ3		Δ4		Δ5
Υψόμετρο εδάφους							67.871		67.776		67.392		67.212		67.130		66.627
Υψόμετρο πυθμένα	68.640		68,453 67,470		67,430		67,430		67,409		67.357		67.305		67.254		67,202
Υψόμετρο στέψης τεχνικού (κατώτατη - ανώτατη)					69,430 72,030		69,430 72,030		69,409 72,009		69,357 71,957		69,305 71,905		69,254 71,854		69,202 71,802
Υψόμετρο εκσκαφής					66,130		66,130		66,109		66,057		66,005		65,954		65,902
Υδραυλικά στοιχεία																	
Παροχή Q (m³/s)																29,06	
Ταχύτητα v (m/s)																4,96	
Κλίση (m/m)																0,0085	
Βάθος ροής (m)																1,17	

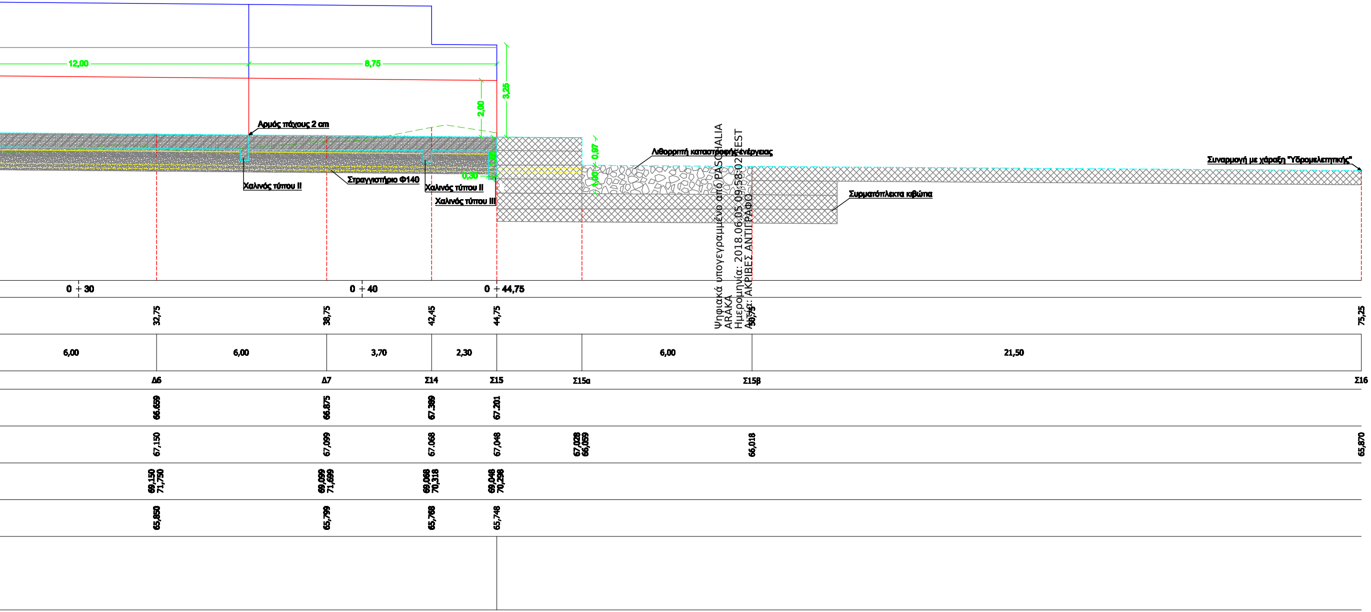

12,00
8,75
3,25
2,00
Αρμός πάχους 2 cm
Λιθορριπή καταστροφής ενέργειας
Συναρμογή με χάραξη "Υδρομελετητικής"
0,97
1,00
0,30
Χαλινός τύπου II
Στραγγιστήριο Φ140
Χαλινός τύπου II
Χαλινός τύπου III
Συρματόπλεκτα κιβώτια
0 + 30
0 + 40
0 + 44,75
32,75
38,75
42,45
44,75
50,75
75,25
6,00
6,00
3,70
2,30
6,00
21,50
Δ6
Δ7
Σ14
Σ15
Σ15α
Σ15β
Σ16
66.659
66.875
67.389
67.201
67,150
67,099
67.068
67,048
67,028
66,059
66,018
65,870
69,150
71,750
69,099
71,699
69,068
70,318
69,048
70,298
65,850
65,799
65,768
65,748

Ψηφιακά υπογεγραμμένο από PASCHALIA ARAKA
Ημερομηνία: 2018.06.05 09:58:02 EEST
Αιτία: ΑΚΡΙΒΕΣ ΑΝΤΙΓΡΑΦΟ