
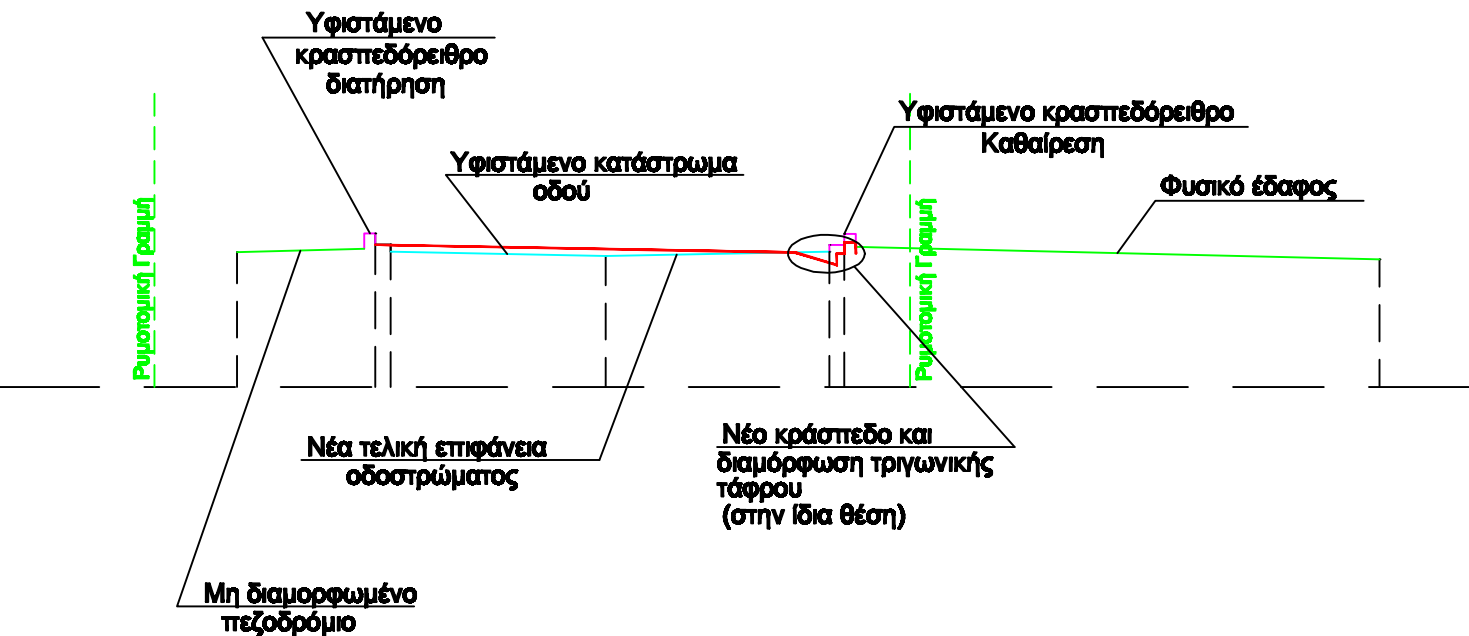


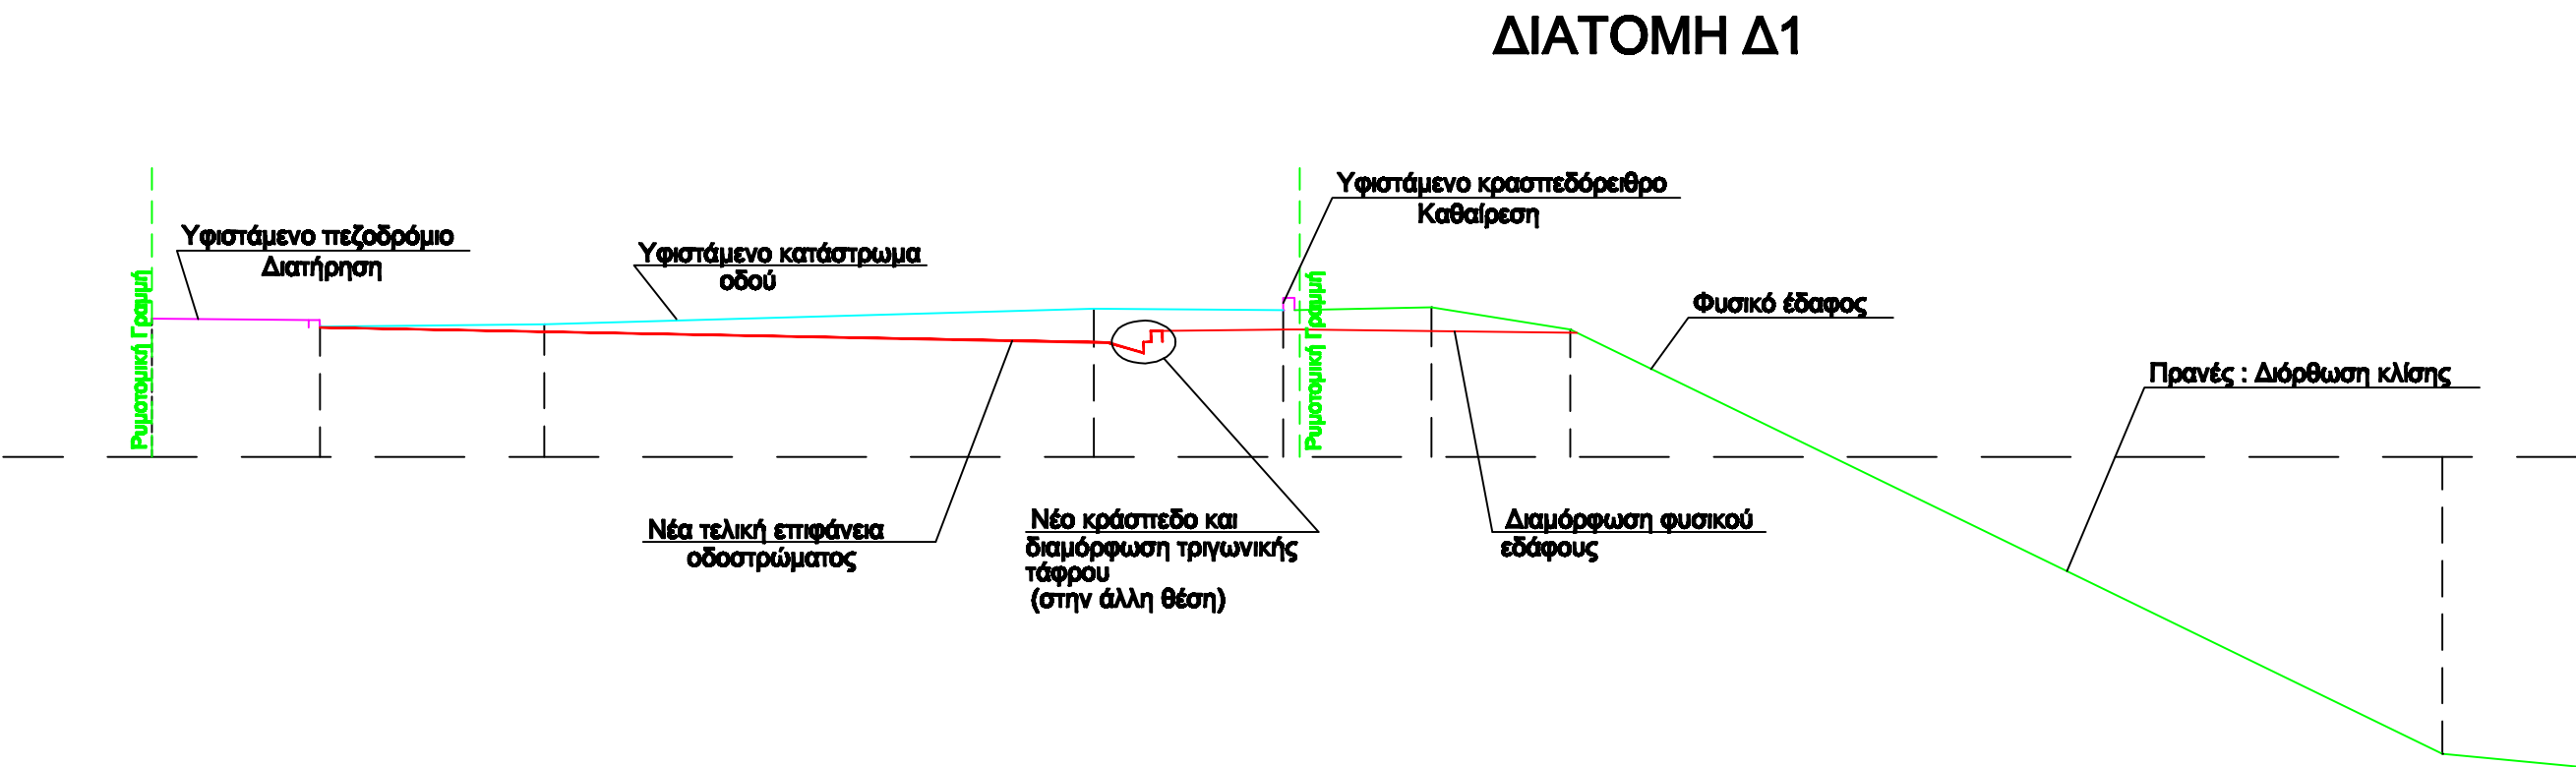

ΕΛΛΗΝΙΚΗ ΔΗΜΟΚΡΑΤΙΑ  
ΝΟΜΟΣ ΘΕΣΣΑΛΟΝΙΚΗΣ  
ΔΗΜΟΣ ΠΥΛΛΙΑΣ - ΧΟΡΤΙΑΤΗ  
Δ/ΝΣΗ ΤΕΧΝΙΚΩΝ ΥΠΗΡΕΣΙΩΝ  
ΤΜΗΜΑ ΟΔΟΠΟΙΙΑΣ - ΥΔΡΑΥΛΙΚΩΝ ΕΡΓΩΝ  
Α.Μ. : 63/2017

ΘΕΜΑ : ΚΑΤΑΣΚΕΥΗ ΟΔΟΥ ΙΜΒΡΟΥ ΣΤΗ Δ.Ε. ΠΥΛΛΙΑΣ

ΘΕΣΗ : Δ.Ε. ΠΥΛΛΙΑΣ (ΕΠΕΚΤΑΣΗ)

ΘΕΜΑ  
ΣΧΕΔΙΟΥ

ΕΝΔΕΙΚΤΙΚΕΣ ΤΟΜΕΣ ΟΔΟΥ  
ΤΟΜΕΣ : Δ1 & Δ2

ΑΡ.ΣΧΕΔΙΟΥ:

2

ΚΛΙΜΑΚΑ  
1:100

ΧΡΟΝΟΣ ΜΕΛΕΤΗΣ: ΑΠΡΙΛΙΟΣ 2018

ΣΥΝΤΑΧΘΗΚΕ

Μαρία Λατσίνουλου  
Πολτικός Μηχανικός

ΕΛΕΓΘΗΚΕ

Κυριακή Τσαμπάνη  
Πολτικός Μηχανικός

ΘΕΩΡΗΘΗΚΕ

Προϊστάμενος Δ.Τ.Υ.Δ.Π.Χ.

Ιγνάτιος Χαράλαμπος  
Πολτικός Μηχανικός