



ΚΑΤΑΣΚΕΥΑΣΤΙΚΗ ΛΕΠΤΟΜΕΡΕΙΑ 1
ΤΡΙΓΩΝΙΚΟΥ ΕΡΕΙΣΜΑΤΟΣ - ΚΡΑΣΠΕΔΟΥ

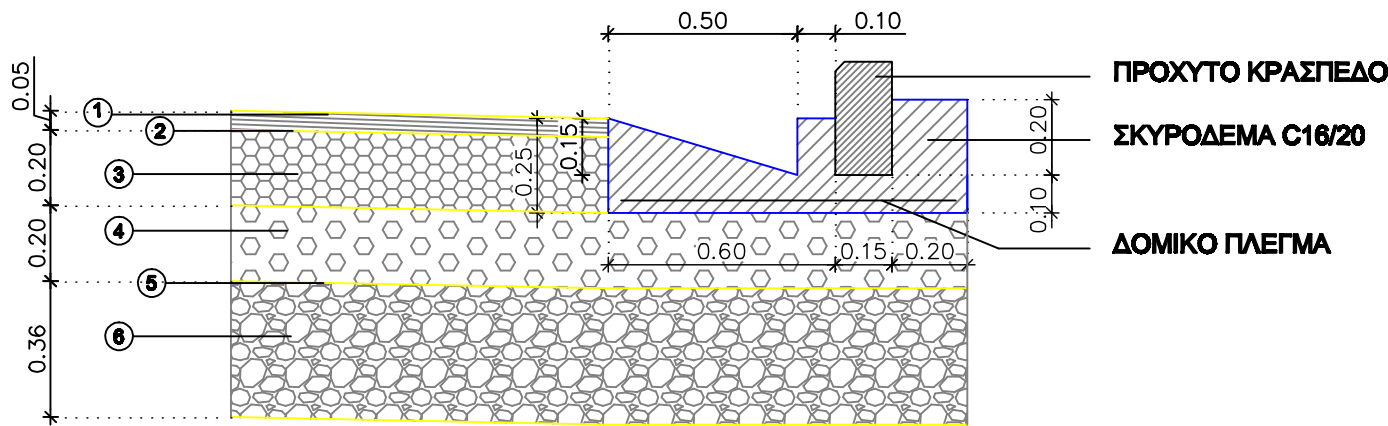

- 1 ΑΣΦΑΛΤΙΚΗ ΣΤΡΩΣΗ ΚΥΚΛΟΦΟΡΙΑΣ 5 cm
- 2 ΑΣΦΑΛΤΙΚΗ ΣΥΓΚΟΛΛΗΤΙΚΗ ΕΠΑΛΕΙΨΗ
- 3 ΟΔΟΣΤΡΩΣΙΑ ΒΑΣΗ 20 cm
- 4 ΟΔΟΣΤΡΩΣΙΑ ΥΠΟΒΑΣΗ 20cm
- 5 ΓΕΩΠΛΕΓΜΑ
- 6 ΕΞΥΓΙΑΝΤΙΚΗ ΣΤΡΩΣΗ (ΓΕΩΤΕΧΝΙΚΗ ΜΕΛΕΤΗ) ΜΟΝΟ ΣΤΗΝ ΕΠΙΦΑΝΕΙΑ ΠΟΥ ΥΠΟΔΕΙΚΝΥΕΤΑΙ ΣΤΗΝ ΟΡΙΖΟΝΤΙΟΓΡΑΦΙΑ
- 7 ΠΛΑΚΕΣ ΠΕΖΟΔΡΟΜΙΟΥ
- 8 ΤΣΙΜΕΝΤΟΚΟΝΙΑ

ΚΑΤΑΣΚΕΥΑΣΤΙΚΗ ΛΕΠΤΟΜΕΡΕΙΑ 2
ΚΡΑΣΠΕΔΟΡΕΙΘΡΟΥ

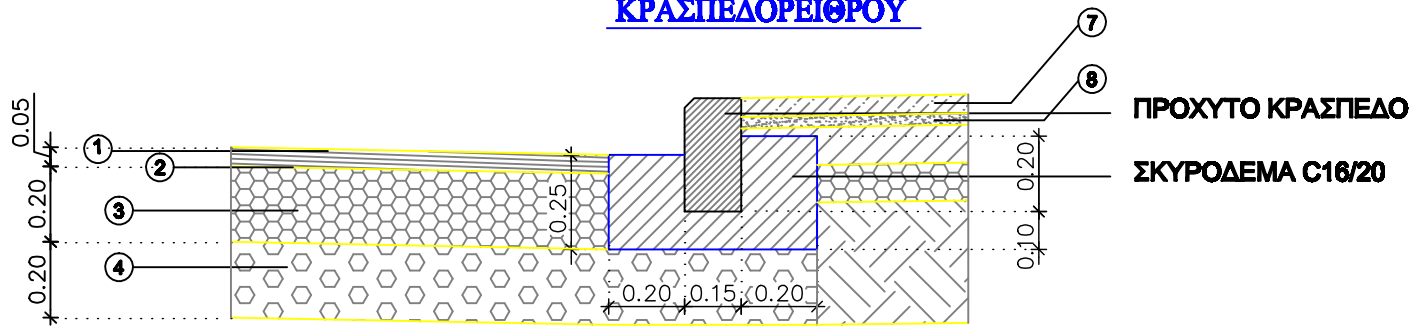

Η ΚΑΤ/ΚΗ ΛΕΠΤΟΜΕΡΕΙΑ 2 ΤΟΥ ΚΡΑΣΠΕΔΟΡΕΙΘΡΟΥ
ΘΑ ΕΦΑΡΜΟΣΤΕΙ ΜΟΝΟ ΣΕ ΘΕΣΕΙΣ ΠΟΥ ΘΑ
ΥΠΟΔΕΙΧΘΟΥΝ ΑΠΟ ΤΗΝ ΕΠΙΒΛΕΨΗ

ΕΛΛΗΝΙΚΗ ΔΗΜΟΚΡΑΤΙΑ
ΝΟΜΟΣ ΘΕΣΣΑΛΟΝΙΚΗΣ
ΔΗΜΟΣ ΠΥΛΛΙΑΣ - ΧΟΡΤΙΑΤΗ
Δ/ΝΣΗ ΤΕΧΝΙΚΩΝ ΥΠΗΡΕΣΙΩΝ
ΤΜΗΜΑ ΟΔΟΠΟΙΑΣ - ΥΔΡΑΥΛΙΚΩΝ ΕΡΓΩΝ
Α.Μ. : 63/2017

ΘΕΜΑ : ΚΑΤΑΣΚΕΥΗ ΟΔΟΥ ΙΜΒΡΟΥ ΣΤΗ Δ.Ε. ΠΥΛΛΙΑΣ

ΘΕΣΗ : Δ.Ε. ΠΥΛΛΙΑΣ (ΕΠΕΚΤΑΣΗ)

ΘΕΜΑ
ΣΧΕΔΙΟΥ

ΛΕΠΤΟΜΕΡΕΙΕΣ
ΤΟΜΗΣ ΟΔΟΣΤΡΩΜΑΤΟΣ

ΑΡ.ΣΧΕΔΙΟΥ:

3

ΚΛΙΜΑΚΑ
1:20

ΧΡΟΝΟΣ ΜΕΛΕΤΗΣ: ΑΠΡΙΛΙΟΣ 2018

ΣΥΝΤΑΧΘΗΚΕ

Μαρία Λατσινίου/λου
Πολτικός Μηχανικός

ΕΛΕΓΘΗΚΕ

Προϊστάμενος Τ.Ο.Υ.Ε.

Κυριακή Τσιουμάνη
Πολτικός Μηχανικός

ΘΕΩΡΗΘΗΚΕ

Προϊστάμενος Δ.Τ.Υ.Δ.Π.Χ.

Ιγνάτιος Χαρολαμπίδης
Πολτικός Μηχανικός