


ΜΕΛΕΤΗ ΑΠΟΧΕΤΕΥΣΗΣ ΟΙΚΙΣΜΩΝ
 ΔΗΜΟΥ ΧΟΡΤΙΑΤΗ

ΟΡΙΣΤΙΚΗ ΜΕΛΕΤΗ ΔΙΚΤΥΩΝ ΑΚΑΘΑΡΤΩΝ

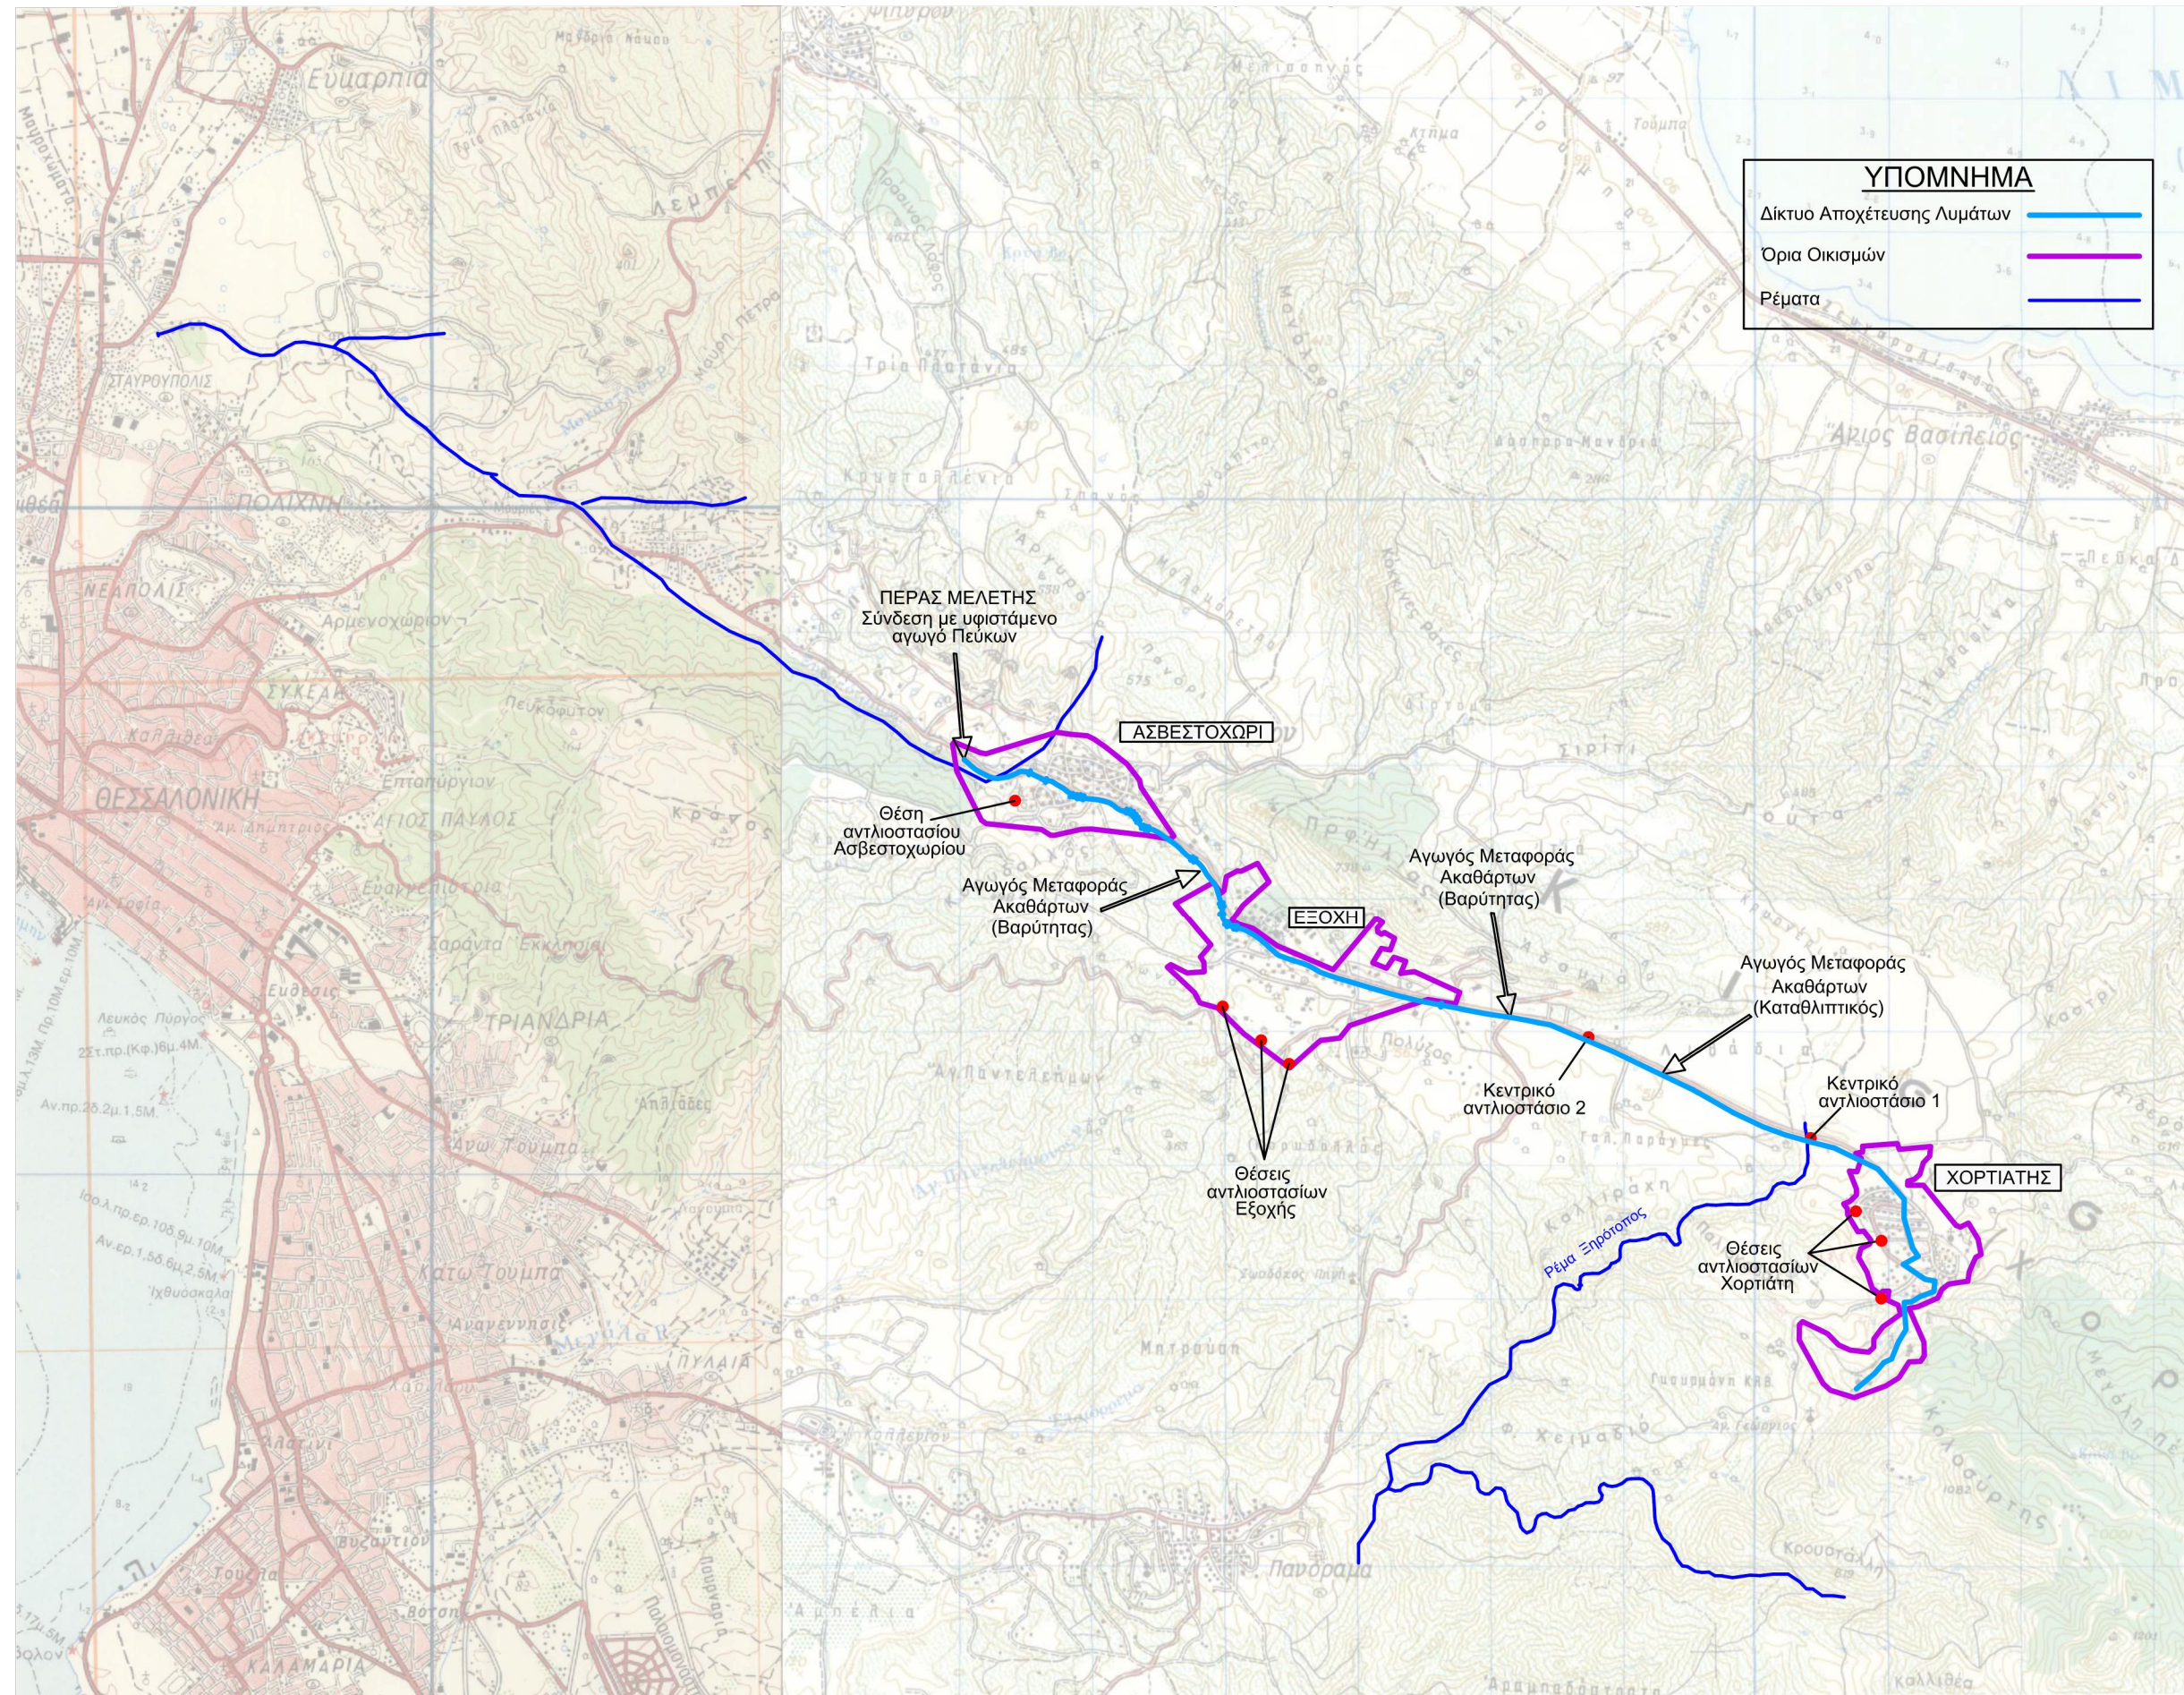

ΘΕΜΑ ΣΧΕΔΙΟΥ
 ΓΕΝΙΚΗ ΔΙΑΤΑΞΗ ΑΠΟΧΕΤΕΥΣΗΣ ΟΙΚΙΣΜΩΝ
 ΧΟΡΤΙΑΤΗ-ΕΞΟΧΗΣ-ΑΣΒΕΣΤΟΧΩΡΙΟΥ

ΑΡΙΘΜΟΣ ΣΧΕΔΙΟΥ : 1
 ΚΛΙΜΑΚΑ : 1:50.000

ΚΩΔΙΚΟΣ ΕΓΓΡΑΦΟΥ
 13ΥΔΡ-ΣΒ-1-02.03.2016

ΕΚΔΟΣΗ
 Α. 01 / 08 / 2014
 Β. 02 / 03 / 2016
 Γ.

ΑΝΑΔΟΧΟΣ		ΜΑΡΤΙΟΣ 2016	ΜΑΡΤΙΟΣ 2016
ΣΥΜΠΡΑΤΤΟΝΤΑ ΓΡΑΦΕΙΑ ΜΕΛΕΤΩΝ: ● "ΑΡΜΟΝΙΑ ΕΤΕ" ΕΤΑΙΡΙΑ ΤΕΧΝΙΚΩΝ ΜΕΛΕΤΩΝ Β.ΒΡΑΓΓΑΛΑΣ, Θ.ΜΠΑΛΤΖΟΠΟΥΛΟΣ, Ι. ΚΑΙ Γ. ΓΚΟΥΛΓΚΟΥΝΤΙΝΑΣ & ΣΥΝ/ΤΕΣ Ε.Ε. ● ΓΡΗΓΟΡΙΟΣ ΔΕΛΗΓΙΑΝΝΙΔΗΣ, Ηλεκ/γος Μηχ/κός ● ΓΕΩΡΓΙΟΣ ΣΠΥΡΙΔΟΠΟΥΛΟΣ, Αγρ. Τοπογρ. Μηχ/κός ● ΣΤΥΛΙΑΝΗ ΤΡΙΓΚΑ-ΚΥΠΡΙΑΝΟΥ, Πολιτικός Μηχ/κός		Οι Συντάξαντες ΒΑΣΙΛΕΙΟΣ ΒΡΑΓΓΑΛΑΣ Τοπογράφος & Πολιτικός Μηχ/κός ΕΥΑΓΓΕΛΟΣ ΑΘΑΝΑΣΙΑΔΗΣ Πολιτικός Μηχ/κός ΚΩΝ/ΝΟΣ ΒΡΑΓΓΑΛΑΣ Πολιτικός Μηχ/κός & Μηχ/κός Περιβάλλοντος	Για τον Ανάδοχο Ο Νόμιμος Εκπρόσωπος ΒΑΣΙΛΕΙΟΣ ΒΡΑΓΓΑΛΑΣ Τοπογράφος & Πολιτικός Μηχ/κός
ΟΙ ΕΠΙΒΛΕΠΟΝΤΕΣ ΜΗΧΑΝΙΚΟΙ		ΗΜΕΡΟΜΗΝΙΑ	ΥΠΟΓΡΑΦΗ
		ΖΗΝΩΝ ΧΩΡΗΣ Πολιτικός Μηχανικός ΠΥΛΑΙΑ 11 / 03 / 2016	
		ΣΤΑΥΡΟΣ ΑΝΑΣΤΑΣΙΑΔΗΣ Αγρον. Τοπογράφος Μηχ/κός ΠΥΛΑΙΑ 11 / 03 / 2016	
		ΙΩΑΝΝΑ ΠΑΠΑΓΕΩΡΓΙΟΥ Μηχανολόγος Μηχ/κός ΠΥΛΑΙΑ 11 / 03 / 2016	
ΕΛΕΓΧΘΗΚΕ	Ο ΠΡΟΪΣΤΑΜΕΝΟΣ Τ.Ο.Υ.Ε.	ΣΩΤΗΡΗΣ ΚΟΝΤΟΥΛΗΣ Αρχιτέκτων Μηχανικός ΠΥΛΑΙΑ 11 / 03 / 2016	
	Ο ΠΡΟΪΣΤΑΜΕΝΟΣ Η/Μ	ΚΥΡΙΑΚΗ ΣΑΗ Πολιτικός Μηχανικός ΠΥΛΑΙΑ 11 / 03 / 2016	
ΘΕΩΡΗΘΗΚΕ	Ο ΠΡΟΪΣΤΑΜΕΝΟΣ Τ.Υ.	ΙΓΝΑΤΙΟΣ ΧΑΡΑΛΑΜΠΙΔΗΣ Πολιτικός Μηχανικός ΠΥΛΑΙΑ 11 / 03 / 2016	

ΕΓΚΡΙΤΙΚΗ ΑΠΟΦΑΣΗ:.....