ΥΠΟΜΝΗΜΑ

+492.00 απόλυτα υψόμετρα φυσικού εδάφους	7 κούφωμα αλουμινίου συρόμενο, με διπλούς υαλοπίνακες
+488.90 υψόμετρα διαμορφωμένου εδάφους	8 κούφωμα αλουμινίου ανοιγόμενο, σταθερής φεγγίτης, με διπλούς υαλοπίνακες
+488.90 υψόμετρα κτιρίου	9 κούφωμα αλουμινίου ανοιγόμενο, με διπλούς υαλοπίνακες
φυσικό έδαφος	10 κούφωμα αλουμινίου ανοιγόμενο, με μονούς υαλοπίνακες
διαμορφωμένο έδαφος	11 τριμελής σκάλα
1 σπίτι - κεραμιδιά υαλοπίνακα τύπου	12 υδρορροή
2 σκυρόδεμα - τσιμεντόχαλικο	13 μεταλλικό πόρτα εισόδου κτιρίου
3 διακοσμητικό ωφελιμης τομβόλα	14 μεταλλικό κλιμακοστάσιο
4 σιδερά	15 μεταλλικό σκαρωνιστό
5 πλέγμα	16 μεταλλικές πέργκολα με επικάλυψη πολυκαρβονικών φύλλων
6 κούφωμα αλουμινίου συρόμενο, σταθερής φεγγίτης, με διπλούς υαλοπίνακες	17 μεταλλικό κιγκλίδωμα

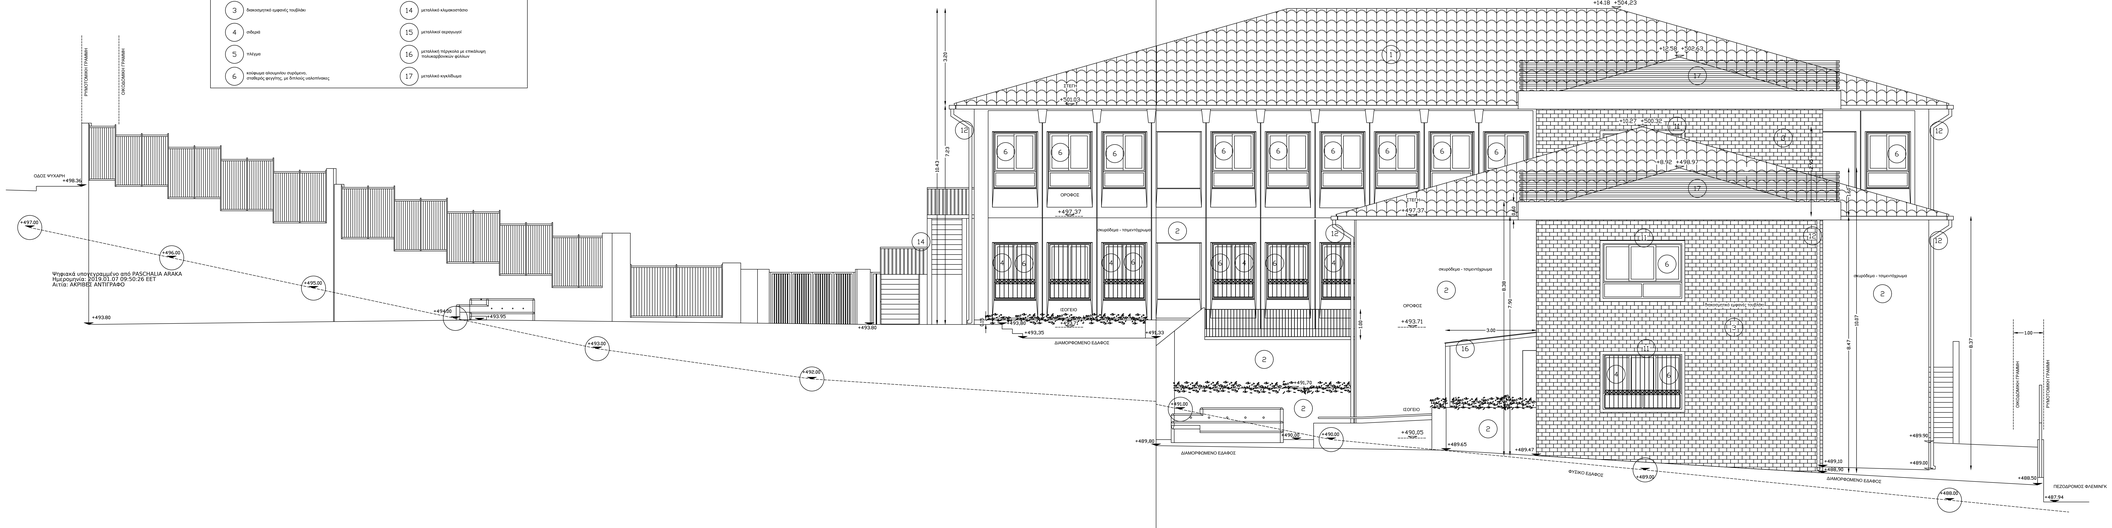

ΒΟΡΕΙΑ ΟΨΗ

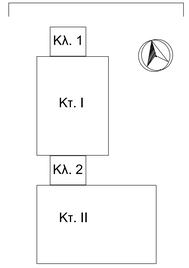

ΕΡΓΟΔΟΤΗΣ:	ΔΗΜΟΣ ΠΥΛΑΙΑΣ - ΧΟΡΤΙΑΤΗ
ΤΙΤΛΟΣ ΕΡΓΟΥ	1ο ΟΛΟΗΜΕΡΟ 12/ΘΕΣΙΟ ΔΗΜΟΤΙΚΟ ΣΧΟΛΕΙΟ ΕΞΟΧΗΣ
ΘΕΣΗ ΕΡΓΟΥ	ΟΔΟΣ ΧΕΙΜΑΡΑΣ - ΨΥΧΑΡΗ - ΝΤΑΛΙΠΗ - ΑΓ. ΣΤΕΦΑΝΟΥ - ΠΕΖ. ΦΛΕΜΙΝΓΚ Ο.Τ. 70 - ΕΞΟΧΗ
Ο ΜΕΛΕΤΗΤΗΣ	ΔΙΕΥΘΥΝΣΗ ΤΕΧΝΙΚΩΝ ΥΠΗΡΕΣΙΩΝ ΔΗΜΟΥ ΠΥΛΑΙΑΣ - ΧΟΡΤΙΑΤΗ
ΜΕΛΕΤΗ	ΑΡΧΙΤΕΚΤΟΝΙΚΗ
ΑΡΙΘΜΟΣ ΣΧΕΔΙΟΥ	Α. 14
ΣΧΕΔΙΟ	ΒΟΡΕΙΑ ΟΨΗ
ΚΛΙΜΑΚΑ	1:50
ΧΡΟΝΟΣ ΜΕΛΕΤΗΣ	ΟΚΤΩΒΡΙΟΣ 2015
	ΣΥΝΤΑΧΘΗΚΕ ΠΑΠΑΔΟΠΟΥΛΟΥ ΣΟΦΙΑ ΠΟΛΙΤΙΚΟΣ ΜΗΧΑΝΙΚΟΣ
Το παρόν συνοδεύει: την υπ'αριθ. 2 / 2016 Α.Δ. Δήμου Πυλαίας - Χορτιάτη	ΘΕΩΡΗΘΗΚΕ Ο ΠΡΟΪΣΤΑΜΕΝΟΣ Δ.Τ.Υ.Δ.Π.Χ. ΙΓΝΑΤΙΟΣ ΧΑΡΑΛΑΜΠΙΔΗΣ ΠΟΛΙΤΙΚΟΣ ΜΗΧΑΝΙΚΟΣ