ΥΠΟΜΝΗΜΑ ΟΡΙΖΟΝΤΙΟΓΡΑΦΙΑΣ

ΥΠΟΜΝΗΜΑ

- Φυσικό έδαφος
- Αγωγός από πολυαιθυλένιο PE 3ης Γενιάς, 12.5 atm
- Πεζοδρομική γραμμή με ένδειξη του διαθέσιμου πεζοδρομικού φαρδιού
- Γραμμή συμβατικής εκσκαφής
- Θέση τοποθέτησης φρεατίου έμμεσου χειρισμού δικλείδων εκκένωσης

ΕΛΛΗΝΙΚΗ ΔΗΜΟΚΡΑΤΙΑ
ΠΕΡΙΦΕΡΕΙΑ ΚΕΝΤΡΙΚΗΣ ΜΑΚΕΔΟΝΙΑΣ
ΠΕΡΙΦΕΡΕΙΑΚΗ ΕΝΟΤΗΤΑ ΘΕΣΣΑΛΟΝΙΚΗΣ
Δ.Ε.Υ.Α. ΠΥΛΑΙΑΣ - ΧΟΡΤΙΑΤΗ

ΑΡ. ΦΡΕΓΙΟΥ:	ΑΡ. ΜΕΛΕΤΗΣ:

ΜΕΛΕΤΗ:
«ΑΝΑΠΤΑΚΤΑΣΗ ΕΣΩΤΕΡΙΚΟΥ ΔΙΚΤΥΟΥ ΥΔΡΕΥΣΗΣ ΣΤΗ ΔΗΜΟΤΙΚΗ ΚΟΙΝΟΤΗΤΑ ΑΣΒΕΣΤΟΧΩΡΙΟΥ ΤΟΥ ΔΗΜΟΥ ΠΥΛΑΙΑΣ-ΧΟΡΤΙΑΤΗ»

ΤΙΤΛΟΣ ΣΧΕΔΙΟΥ:
ΜΗΚΟΤΟΜΕΣ ΑΓΩΓΩΝ ΕΣΩΤΕΡΙΚΩΝ ΔΙΚΤΥΩΝ ΥΔΡΕΥΣΗΣ
ΜΕΣΑΙΑ ΖΩΝΗ 1 - ΚΛΑΔΟΣ 1 ΕΣΟΣ Β

ΚΑΤΗΓΟΡΙΑ ΜΕΛΕΤΗΣ:	ΥΔΡΕΥΛΙΚΗ	ΑΡΙΘΜΟΣ ΣΧΕΔΙΟΥ:	ΥΔΡ.4.8
ΗΜΕΡΟΜΗΝΙΑ:	ΙΑΝΟΥΑΡΙΟΣ 2019	ΚΛΙΜΑΚΑ: 1:1000, 1:100	

ΟΜΑΔΑ ΜΕΛΕΤΗΣ:
ΠΑΝΥΠΟΒΟΛΗ ΜΕΛΕΤΗ:
ΤΑΓΚΡΗΣ ΝΙΚΟΛΑΟΣ
ΜΕΤΟΧΟΣ Ε. ΘΕΣΜΗΝΗ Τ.Α. 64002, ΤΗΛ: (210) 62400
ΠΟΛΙΤΙΚΟΣ ΜΗΧΑΝΙΚΟΣ

ΜΕΛΕΤΗΤΗΣ:
Tagres Nikolaos
Digitally signed by Tagres Nikolaos
Date: 2019.01.22 14:45:37 +02'00'

ΕΛΕΓΧΘΗΚΕ: ..... / 2019	ΕΓΚΡΙΘΗΚΕ: ..... / 2019	ΘΕΩΡΗΘΗΚΕ: ..... / 2019
Υπηρεσία υπεύθυνη για τον έλεγχο: Ημερομηνία: 2019.01.23 14:23:38 EET	Υπηρεσία υπεύθυνη για την έγκριση: Ημερομηνία: 2019.01.24 10:51:11 EET	Ο ΔΙΕΥΘΥΝΤΗΣ ΤΕΧΝΙΚΩΝ ΥΠΗΡΕΣΙΩΝ: Ημερομηνία: 2019.01.24 10:51:11 EET
ΤΟΠΟΓΡΑΦΟΣ ΜΗΧΑΝΙΚΟΣ με Α' ΒΑΘΜΟ	ΤΟΠΟΓΡΑΦΟΣ ΜΗΧΑΝΙΚΟΣ με Α' ΒΑΘΜΟ	ΤΟΠΟΓΡΑΦΟΣ ΜΗΧΑΝΙΚΟΣ με Α' ΒΑΘΜΟ
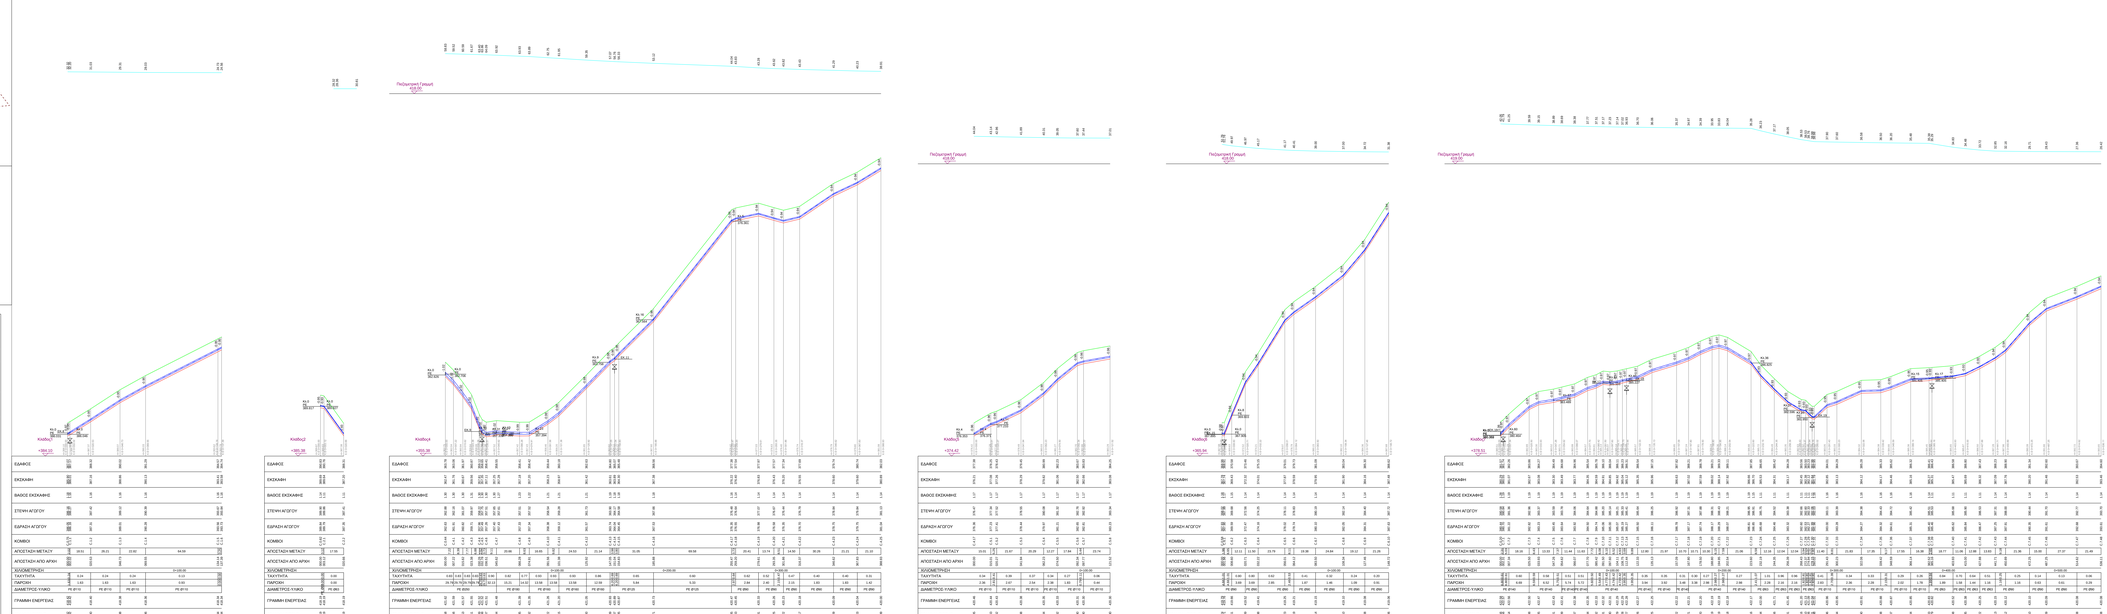
ΕΠΙΠΕΔΗ ΑΠΟΒΟΛΗ Δ.Σ. ΔΕΥΑ ΠΥΛΑΙΑΣ-ΧΟΡΤΙΑΤΗ