ΥΠΟΜΝΗΜΑ ΟΡΙΖΟΝΤΙΟΓΡΑΦΙΑΣ

ΥΠΟΜΝΗΜΑ

- Φυσικό έδαφος
- Αγωγός από πολυαιθυλένιο PE 3ης Γενιάς 12.5 atm
- Πεζομετρική τροχιά με ένδειξη του διαθέσιμου πεζομετρικού φορτίου
- Γραμμή πτώσεως εκτοκιάς
- Θέση τοποθέτησης φρεατίου έμμισου χυτοσιδηρού δικλείδων ανάπλασης

ΕΛΛΗΝΙΚΗ ΔΗΜΟΚΡΑΤΙΑ ΠΕΡΙΦΕΡΕΙΑ ΚΕΝΤΡΙΚΗΣ ΜΑΚΕΔΟΝΙΑΣ ΠΕΡΙΦΕΡΕΙΑΚΗ ΕΝΟΤΗΤΑ ΘΕΣΣΑΛΟΝΙΚΗΣ Δ.Ε.Υ.Α. ΠΥΛΑΙΑΣ - ΧΟΡΤΙΑΤΗ	
ΑΡ. ΕΡΓΟΥ	ΑΡ. ΜΕΛΕΤΗΣ
ΜΕΛΕΤΗ ΑΝΑΚΑΤΑΣΤΑΣΗ ΕΣΩΤΕΡΙΚΟΥ ΔΙΚΤΥΟΥ ΥΔΡΕΥΣΗΣ ΣΤΗ ΔΗΜΟΤΙΚΗ ΚΟΙΝΟΤΗΤΑ ΑΣΒΕΣΤΟΧΩΡΙΟΥ ΤΟΥ ΔΗΜΟΥ ΠΥΛΑΙΑΣ-ΧΟΡΤΙΑΤΗ.	
ΤΙΤΛΟΣ ΣΧΕΔΙΟΥ ΜΗΚΟΤΟΜΙΕΣ ΑΓΩΓΩΝ ΕΣΩΤΕΡΙΚΩΝ ΔΙΚΤΥΩΝ ΥΔΡΕΥΣΗΣ ΜΕΣΑΙΑ ΖΩΝΗ 2 ΛΥΑΔΕΣ Ι ΕΩΣ 18	
ΚΑΤΗΓΟΡΙΑ ΜΕΛΕΤΗΣ: ΥΔΡΑΥΛΙΚΗ	ΑΡΙΘΜΟΣ ΣΧΕΔΙΟΥ
ΗΜΕΡΟΜΗΝΙΑ: ΙΑΝΟΥΑΡΙΟΣ 2019 — ΚΛΙΜΑΚΑ: 1:1000, 1:100	ΥΔΡ.4.14

ΟΝΟΜΑ ΜΕΛΕΤΗΤΗ:
ΤΑΓΚΡΗΣ ΝΙΚΟΛΑΟΣ
ΠΑΤΡΟΝΥΜΟ: ΧΡΗΣΤΟΣ
ΙΔΙΟΤΗΤΑ: Δ. ΜΗΧΑΝΙΚΟΣ ΤΑΚ (MSc), ΤΗΛ: (2310)924600
ΠΟΣΤΟΚΟΔ ΑΚΑΔΗΜΙΑΣ

ΜΕΛΕΤΗΤΗΣ: Tagres Nikolaos

Digitally signed by Tagres Nikolaos
Date: 2019.01.22 14:52:38 +02'00'

ΕΛΕΓΧΘΗΚΕ: ---/---/2019	ΕΠΙΒΛΗΘΗΚΕ: ---/---/2019	ΘΕΩΡΗΘΗΚΕ: ---/---/2019
Υπογραφή υπευθύνου ελέγχου: Ημερομηνία: 2019.01.23 14:29:18 EET Υπογραφή κύριου ΠΟΛΥΤΟΚΟ ΜΗΧΑΝΙΚΟΣ μ.Σ Φάκελος	Υπογραφή υπευθύνου ΠΟΛΥΤΟΚΟ ΜΗΧΑΝΙΚΟΣ μ.Σ Φάκελος Ημερομηνία: 2019.01.23 14:29:18 EET Υπογραφή κύριου ΠΟΛΥΤΟΚΟ ΜΗΧΑΝΙΚΟΣ μ.Σ Φάκελος	Υπογραφή υπευθύνου ΠΟΛΥΤΟΚΟ ΜΗΧΑΝΙΚΟΣ μ.Σ Φάκελος Ημερομηνία: 2019.01.23 14:29:18 EET Υπογραφή κύριου ΠΟΛΥΤΟΚΟ ΜΗΧΑΝΙΚΟΣ μ.Σ Φάκελος
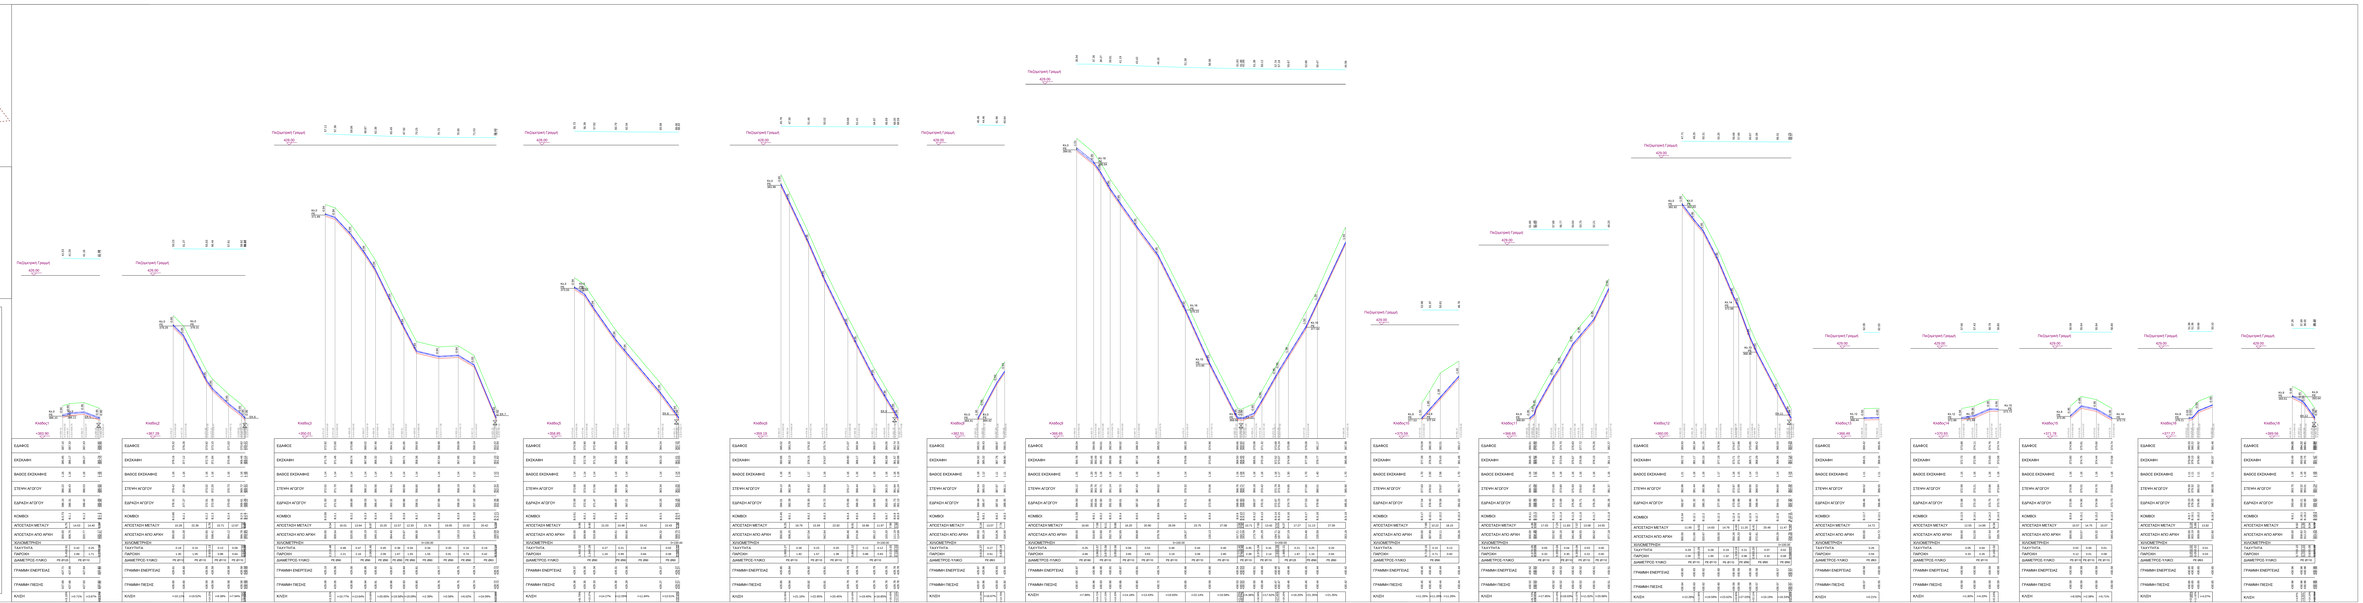
Σ.ΕΠΙΒΛΕΠΩΝ ΠΟΛΙΤΙΚΟΣ ΜΗΧΑΝΙΚΟΣ
ΔΗΜΟΤΙΚΗ ΕΝΟΤΗΤΑ ΧΟΡΤΙΑΤΗΣ