

ΕΛΛΗΝΙΚΗ ΔΗΜΟΚΡΑΤΙΑ
ΠΕΡΙΦΕΡΕΙΑ ΚΕΝΤΡΙΚΗΣ ΜΑΚΕΔΟΝΙΑΣ
ΠΕΡΙΦΕΡΕΙΑΚΗ ΕΝΟΤΗΤΑ ΘΕΣΣΑΛΟΝΙΚΗΣ
Δ.Ε.Υ.Α. ΠΥΛΑΙΑΣ - ΧΟΡΤΙΑΤΗ

ΑΡ. ΕΡΓΟΥ: ΑΡ. ΜΕΛΕΤΗΣ:

ΜΕΛΕΤΗ:
«ΑΝΤΙΚΑΤΑΣΤΑΣΗ ΕΣΩΤΕΡΙΚΟΥ ΔΙΚΤΥΟΥ ΥΔΡΕΥΣΗΣ ΣΤΗ ΔΗΜΟΤΙΚΗ ΚΟΙΝΟΤΗΤΑ ΑΣΒΕΣΤΟΧΩΡΙΟΥ ΤΟΥ ΔΗΜΟΥ ΠΥΛΑΙΑΣ-ΧΟΡΤΙΑΤΗ»

ΤΙΤΛΟΣ ΣΧΕΔΙΟΥ: ΦΡΕΑΤΙΑ ΡΥΘΜΙΣΗΣ ΠΙΕΣΗΣ ΚΑΙ ΠΑΡΟΧΗΣ ΕΣΩΤΕΡΙΚΩΝ ΔΙΑΣΤΑΣΕΩΝ 7,50x2,50x2,40 (ΜxΠxΥ) (m) ΚΑΙ 9,50x2,50x2,40 (ΜxΠxΥ) (m)

ΚΑΤΗΓΟΡΙΑ ΜΕΛΕΤΗΣ	ΥΔΡΑΥΛΙΚΗ	ΑΡΙΘΜΟΣ ΣΧΕΔΙΟΥ	ΥΔΡ.10
ΗΜΕΡΟΜΗΝΙΑ	ΙΑΝΟΥΑΡΙΟΣ 2019	ΚΛΙΜΑΚΑ	

ΟΜΑΔΑ ΜΕΛΕΤΗΣ :
ΥΔΡΑΥΛΙΚΗ ΜΕΛΕΤΗ: ΤΑΓΡΕΣ ΝΙΚΟΛΑΟΣ
ΠΟΛΙΤΙΚΟΣ ΜΗΧΑΝΙΚΟΣ
ΙΦΙΓΕΝΕΙΑΣ 5, ΘΕΣ/ΝΙΚΗ, Τ.Κ.:54352, ΤΗΛ: 2310 920453



ΜΕΛΕΤΗΤΕΣ:

ΕΛΕΓΧΘΗΚΕ	ΕΓΚΡΙΘΗΚΕ	ΘΕΩΡΗΘΗΚΕ
Ο ΕΠΙΒΛΕΠΩΝ	Η ΠΡΟΪΣΤΑΜΕΝΗ Τ.Ο.Υ.Ε.	Ο ΔΙΕΥΘΥΝΤΗΣ ΤΕΧΝΙΚΩΝ ΥΠΗΡΕΣΙΩΝ ΔΗΜΟΥ ΠΥΛΑΙΑΣ ΧΟΡΤΙΑΤΗ
ΖΗΝΩΝ ΧΩΡΗΣ ΠΟΛΙΤΙΚΟΣ ΜΗΧΑΝΙΚΟΣ με Α' ΒΑΘ.	ΤΣΟΜΠΑΝΗ ΚΥΡΙΑΚΗ ΠΟΛΙΤΙΚΟΣ ΜΗΧΑΝΙΚΟΣ με Α' ΒΑΘ.	ΙΓΝΑΤΙΟΣ ΧΑΡΑΛΑΜΠΙΔΗΣ ΠΟΛΙΤΙΚΟΣ ΜΗΧΑΝΙΚΟΣ με Α' ΒΑΘ.

ΕΓΚΡΙΤΙΚΗ ΑΠΟΦΑΣΗ Δ.Σ. ΔΕΥΑ ΠΥΛΑΙΑΣ-ΧΟΡΤΙΑΤΗ:



ΦΡΕΑΤΙΟ ΡΥΘΜΙΣΗΣ ΠΙΕΣΗΣ ΚΑΙ ΠΑΡΟΧΗΣ ΜΕΣΑΙΑΣ ΖΩΝΗΣ 1 (ΜΖ1),ΧΑΜΗΛΗΣ ΖΩΝΗΣ (Χ.Ζ.) ΚΑΙ ΥΨΗΛΗΣ ΖΩΝΗΣ (Υ.Ζ.)

ΔΙΑΓΡΑΜΜΑ ΡΥΘΜΙΣΗΣ ΣΤΑΘΕΡΗΣ ΠΑΡΟΧΗΣ
(Σταθμός περιορισμού διαρροών)

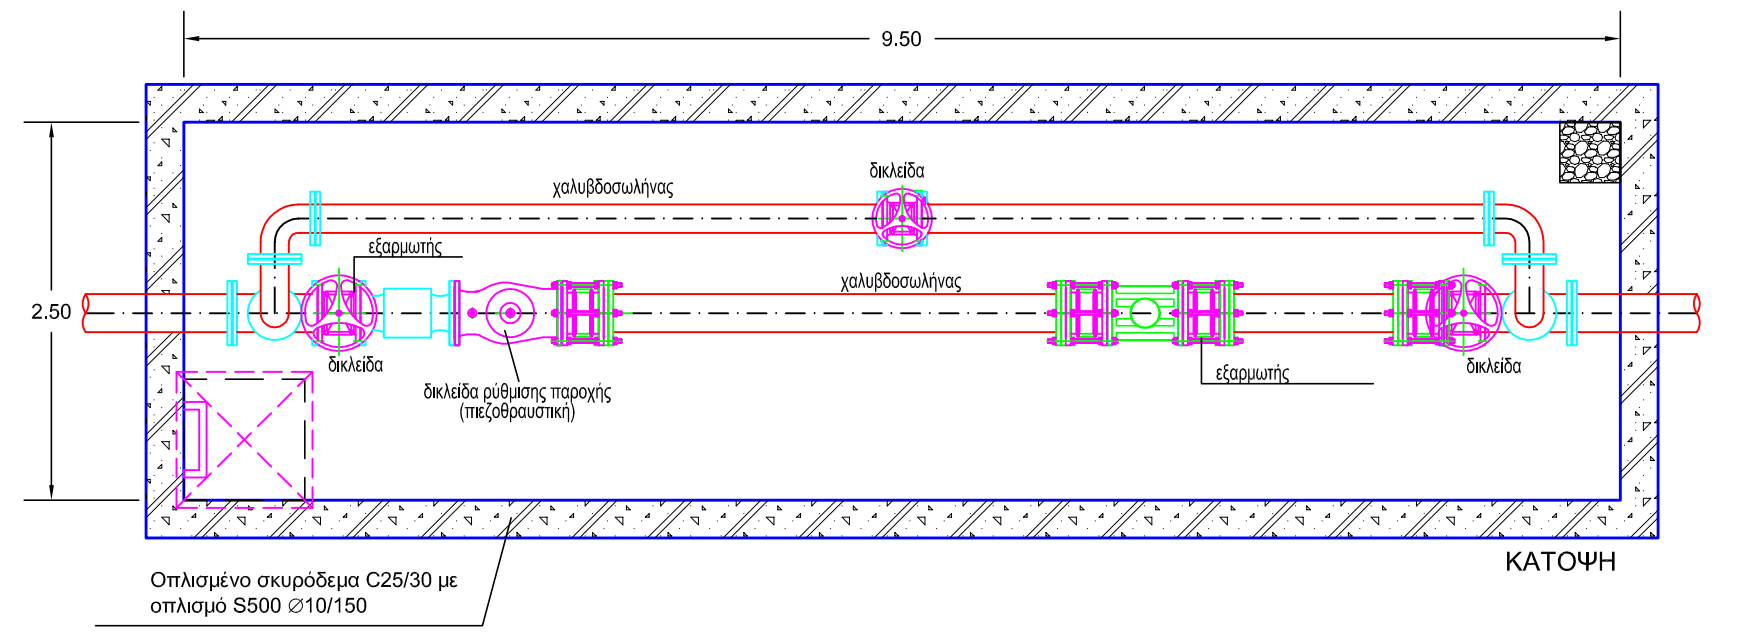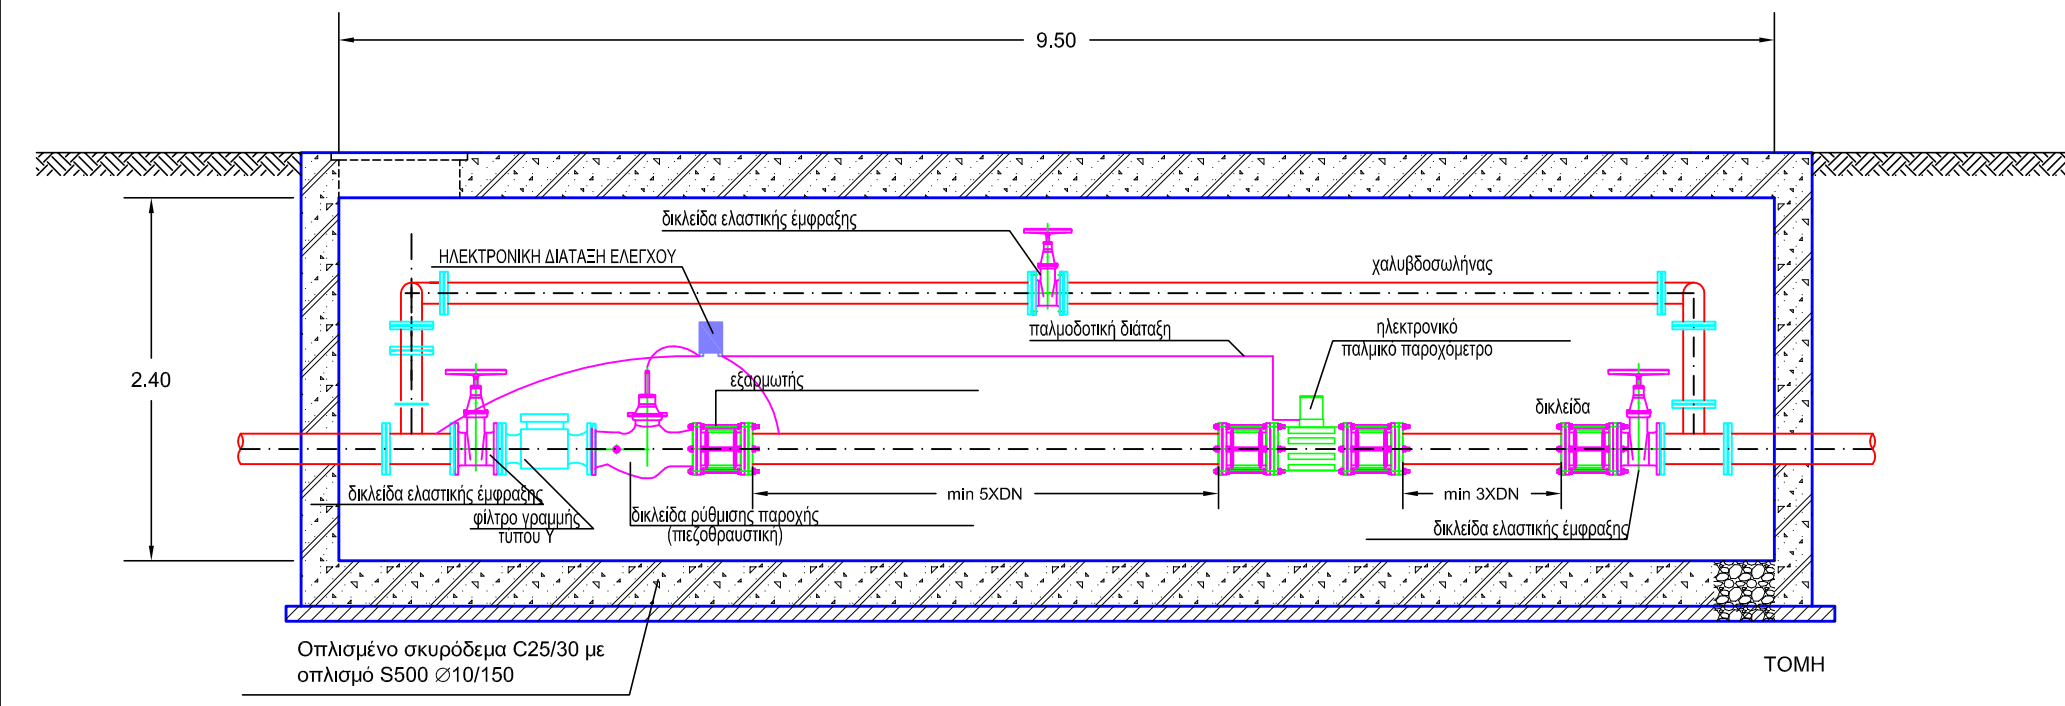

ΦΡΕΑΤΙΟ ΡΥΘΜΙΣΗΣ ΠΙΕΣΗΣ ΚΑΙ ΠΑΡΟΧΗΣ ΜΕΣΑΙΑΣ ΖΩΝΗΣ 2 (ΜΖ2)

ΔΙΑΓΡΑΜΜΑ ΡΥΘΜΙΣΗΣ ΣΤΑΘΕΡΗΣ ΠΑΡΟΧΗΣ
(Σταθμός περιορισμού διαρροών)

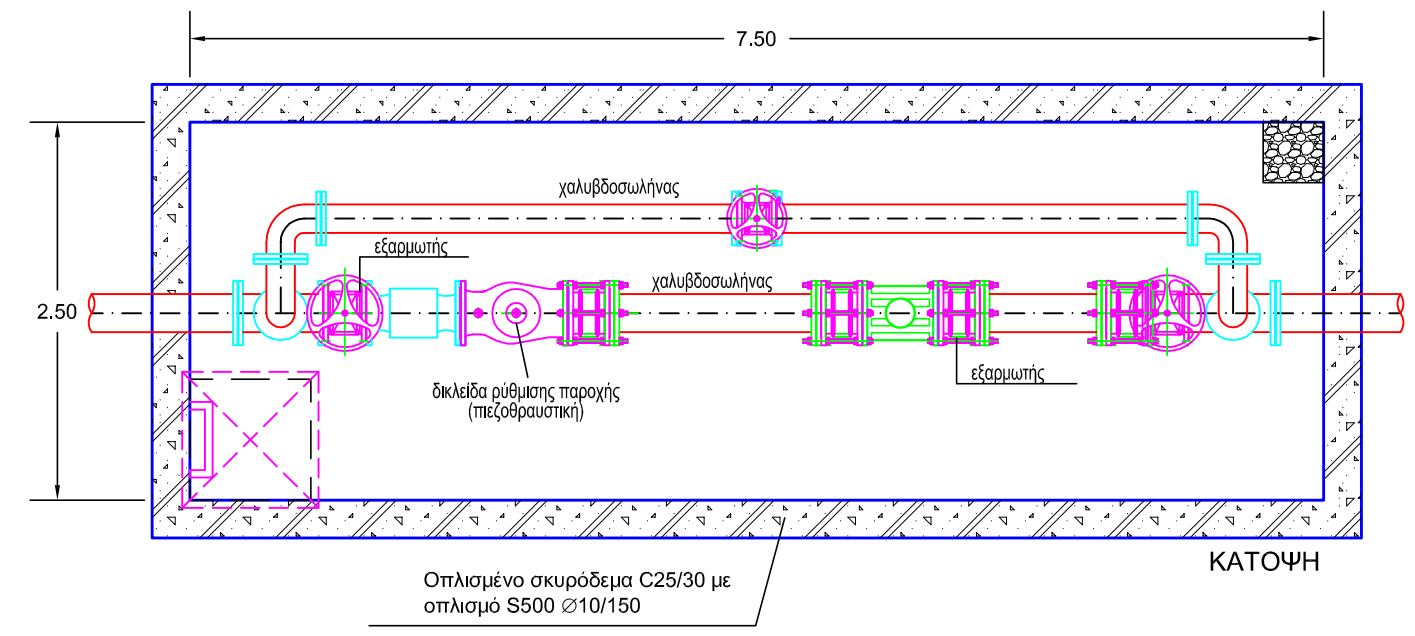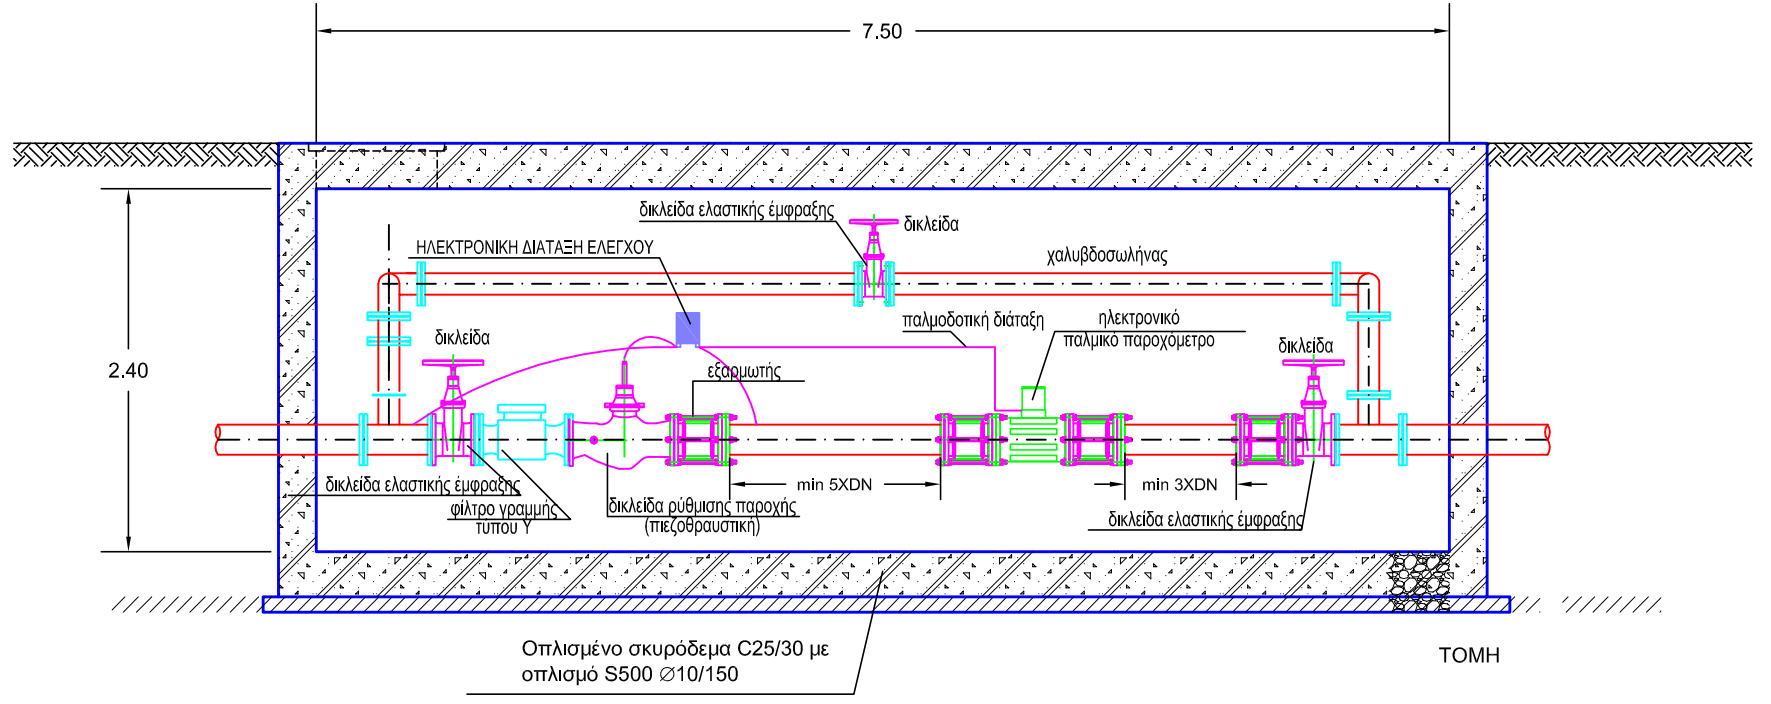

ΤΟ ΑΝΑΛΥΤΙΚΟ ΚΟΜΒΟΛΟΓΙΟ ΕΝΤΟΣ ΤΩΝ ΦΡΕΑΤΙΩΝ ΑΠΕΙΚΟΝΙΖΕΤΑΙ ΣΤΟ ΤΕΥΧΟΣ ΑΝΑΛΥΤΙΚΩΝ ΠΡΟΜΕΤΡΗΣΕΩΝ