

ΕΛΛΗΝΙΚΗ ΔΗΜΟΚΡΑΤΙΑ
ΠΕΡΙΦΕΡΕΙΑ ΚΕΝΤΡΙΚΗΣ ΜΑΚΕΔΟΝΙΑΣ
ΠΕΡΙΦΕΡΕΙΑΚΗ ΕΝΟΤΗΤΑ ΘΕΣΣΑΛΟΝΙΚΗΣ
Δ.Ε.Υ.Α. ΠΥΛΑΙΑΣ - ΧΟΡΤΙΑΤΗ

ΑΡ. ΕΡΓΟΥ: ΑΡ. ΜΕΛΕΤΗΣ:

ΜΕΛΕΤΗ:
«ΑΝΤΙΚΑΤΑΣΤΑΣΗ ΕΣΩΤΕΡΙΚΟΥ ΔΙΚΤΥΟΥ ΥΔΡΕΥΣΗΣ ΣΤΗ ΔΗΜΟΤΙΚΗ ΚΟΙΝΟΤΗΤΑ ΑΣΒΕΣΤΟΧΩΡΙΟΥ ΤΟΥ ΔΗΜΟΥ ΠΥΛΑΙΑΣ-ΧΟΡΤΙΑΤΗ»

ΤΙΤΛΟΣ ΣΧΕΔΙΟΥ:
ΤΥΠΙΚΗ ΛΕΠΤΟΜΕΡΕΙΑ ΙΔΙΩΤΙΚΗΣ ΣΥΝΔΕΣΗΣ

| | | |
|-------------------|-----------------|-----------------|
| ΚΑΤΗΓΟΡΙΑ ΜΕΛΕΤΗΣ | ΥΔΡΑΥΛΙΚΗ | ΑΡΙΘΜΟΣ ΣΧΕΔΙΟΥ |
| ΗΜΕΡΟΜΗΝΙΑ | ΙΑΝΟΥΑΡΙΟΣ 2019 | ΚΛΙΜΑΚΑ 1:20 |
| | | ΥΔΡ.12 |

ΟΜΑΔΑ ΜΕΛΕΤΗΣ :

ΥΔΡΑΥΛΙΚΗ ΜΕΛΕΤΗ: ΤΑΓΡΕΣ ΝΙΚΟΛΑΟΣ


ΦΙΓΕΝΕΙΑΣ 5, ΘΕΣ/ΝΙΚΗ, Τ.Κ.:54352, ΤΗΛ: 2310 920453
ΠΟΛΙΤΙΚΟΣ ΜΗΧΑΝΙΚΟΣ

ΜΕΛΕΤΗΤΕΣ:


| | | |
|---|--|---|
| ΕΛΕΓΧΘΗΚΕ 2019 | ΕΓΚΡΙΘΗΚΕ 2019 | ΘΕΩΡΗΘΗΚΕ 2019 |
| Ο ΕΠΙΒΛΕΠΩΝ | Η ΠΡΟΪΣΤΑΜΕΝΗ Τ.Ο.Υ.Ε. | Ο ΔΙΕΥΘΥΝΤΗΣ ΤΕΧΝΙΚΩΝ ΥΠΗΡΕΣΙΩΝ ΔΗΜΟΥ ΠΥΛΑΙΑΣ ΧΟΡΤΙΑΤΗ |
| ΖΗΝΩΝ ΧΩΡΗΣ ΠΟΛΙΤΙΚΟΣ ΜΗΧΑΝΙΚΟΣ με Α' ΒΑΘ. | ΤΣΟΜΠΑΝΗ ΚΥΡΙΑΚΗ ΠΟΛΙΤΙΚΟΣ ΜΗΧΑΝΙΚΟΣ με Α' ΒΑΘ. | ΙΓΝΑΤΙΟΣ ΧΑΡΑΛΑΜΠΙΔΗΣ ΠΟΛΙΤΙΚΟΣ ΜΗΧΑΝΙΚΟΣ με Α' ΒΑΘ. |

ΕΓΚΡΙΤΙΚΗ ΑΠΟΦΑΣΗ Δ.Σ. ΔΕΥΑ ΠΥΛΑΙΑΣ-ΧΟΡΤΙΑΤΗ:


ΣΧΗΜΑΤΙΚΗ ΔΙΑΤΑΞΗ ΠΑΡΟΧΗΣ ΑΓΩΓΟΥ ΥΔΡΟΛΗΨΙΑΣ ΣΕ ΑΣΦΑΛΤΟΔΡΟΜΟ

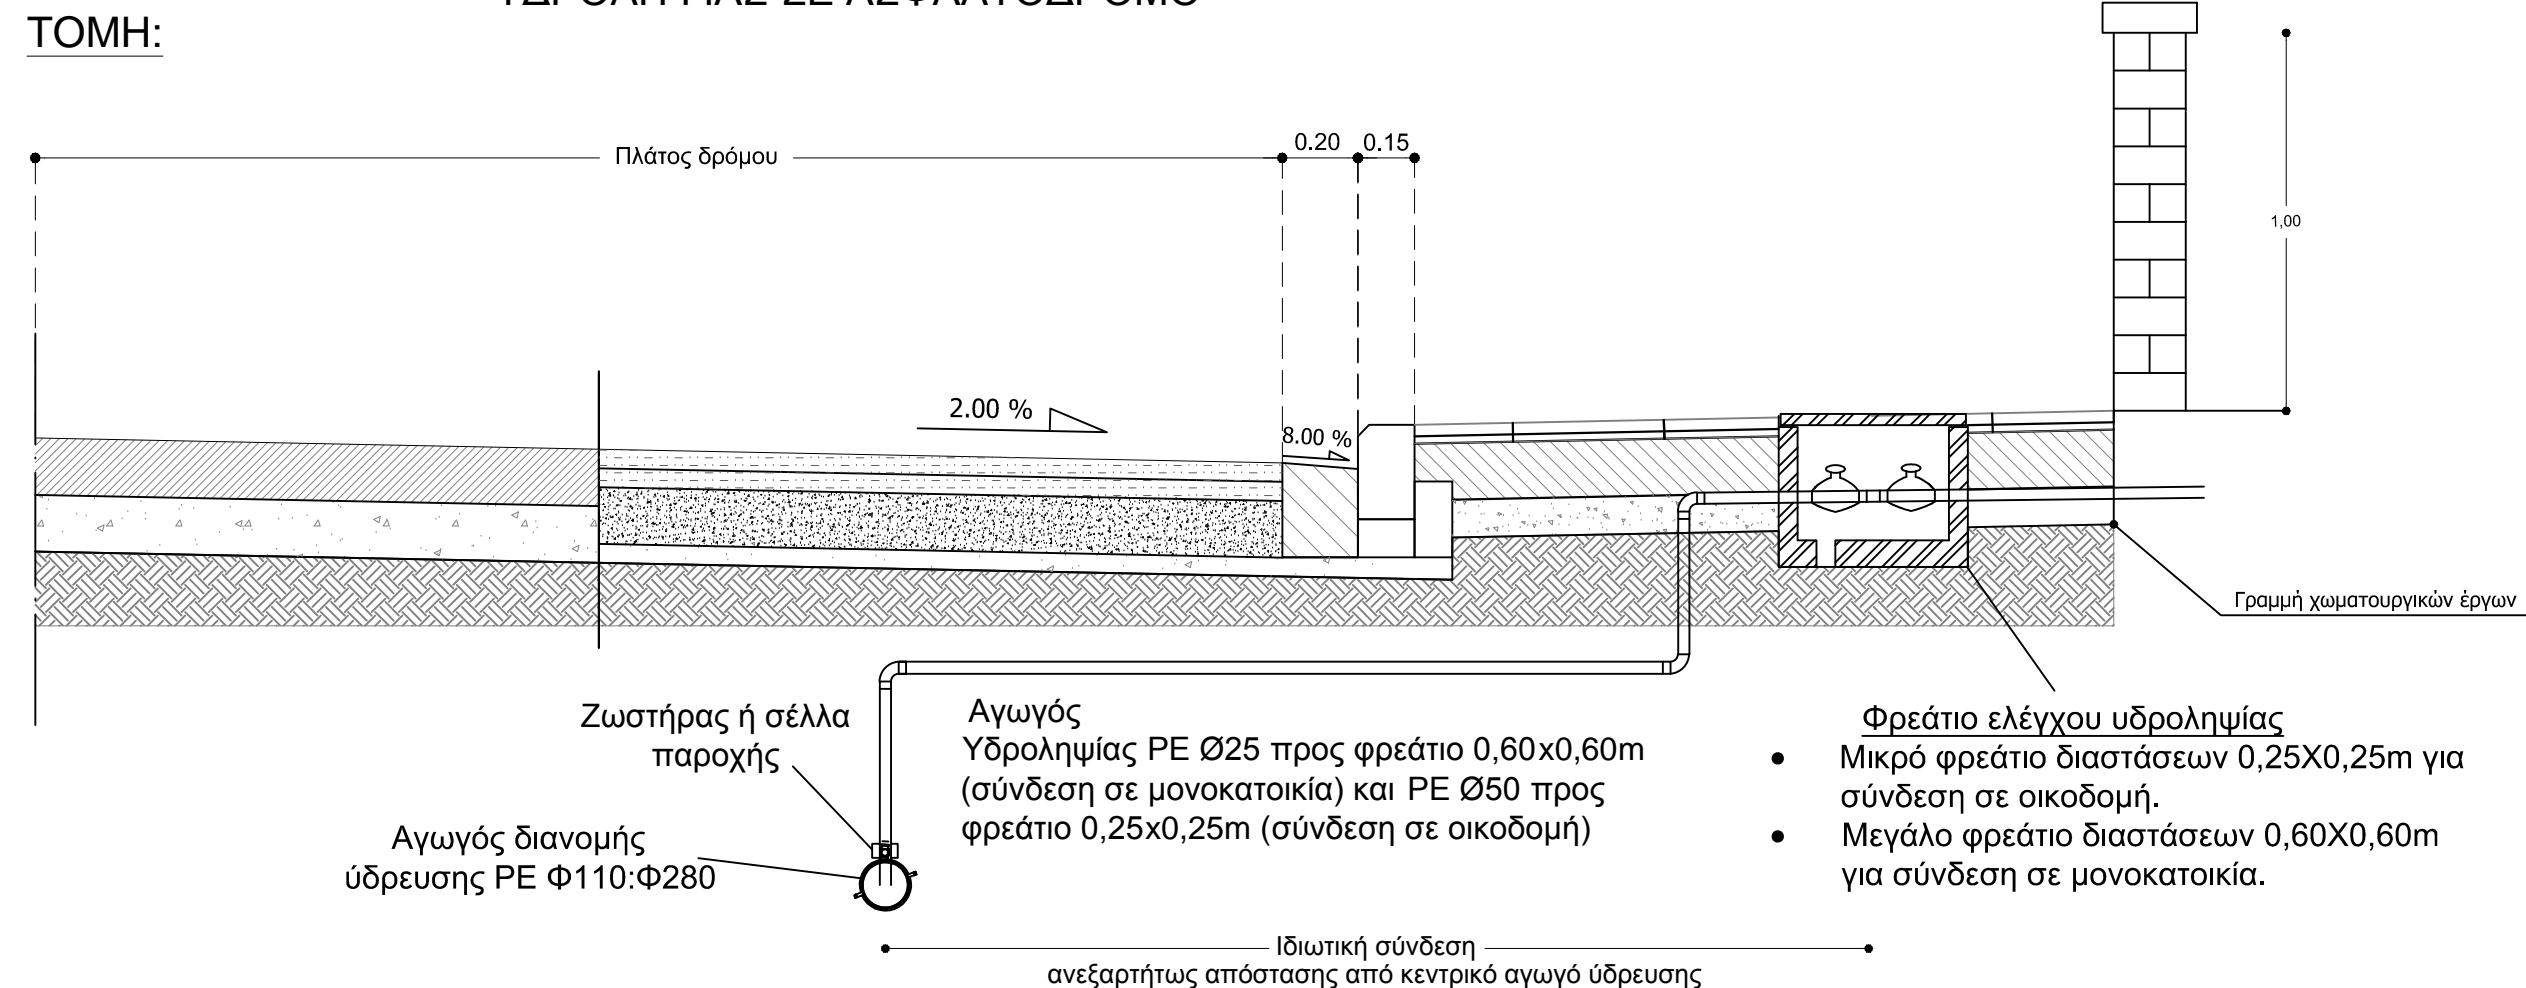

ΔΙΑΜΟΡΦΩΣΗ ΣΚΑΜΜΑΤΟΣ ΣΕ ΑΣΦΑΛΤΟΣΤΡΩΜΕΝΗ ΟΔΟ ΓΙΑ ΑΓΩΓΟ ΥΔΡΟΛΗΨΙΑΣ ΔΙΑΜΕΤΡΟΥ Ø25,Ø50

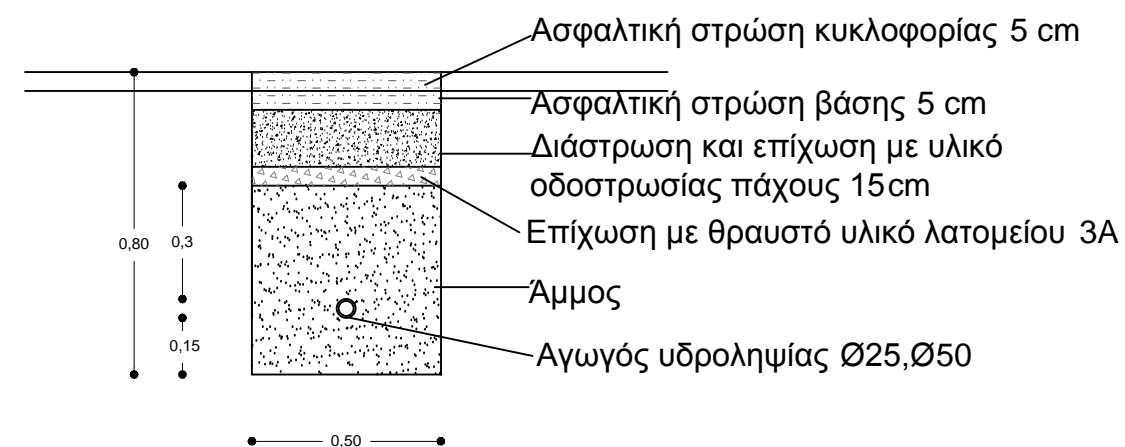

ΔΙΑΜΟΡΦΩΣΗ ΣΚΑΜΜΑΤΟΣ ΣΕ ΤΣΙΜΕΝΟΣΤΡΩΜΕΝΗ ΟΔΟ ΓΙΑ ΑΓΩΓΟ ΥΔΡΟΛΗΨΙΑΣ ΔΙΑΜΕΤΡΟΥ Ø25,Ø50

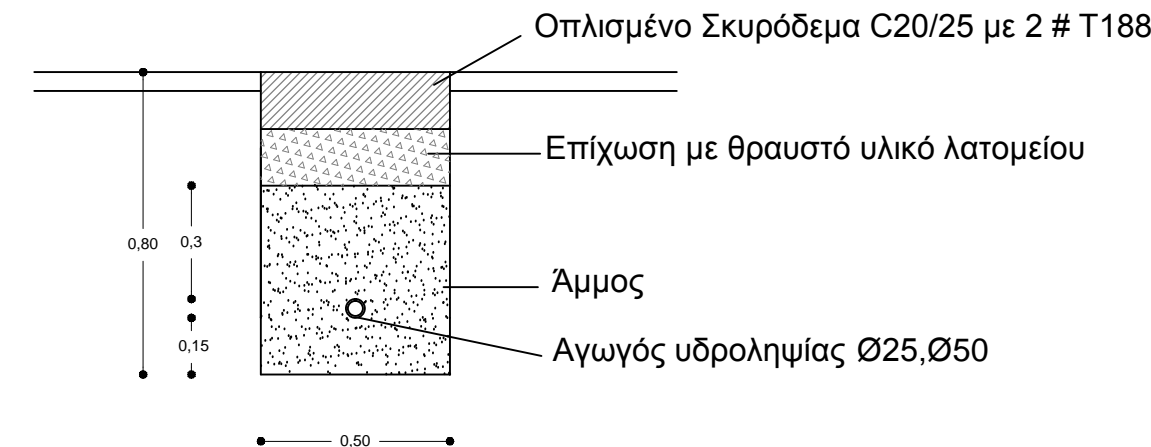

ΣΧΗΜΑΤΙΚΗ ΔΙΑΤΑΞΗ ΣΥΝΔΕΣΗΣ ΠΑΡΟΧΗΣ ΜΕ ΤΟΝ ΚΕΝΤΡΙΚΟ ΑΓΩΓΟ ΥΔΡΕΥΣΗΣ

