




ΕΜΠΡΟΣΘΙΑ ΟΨΗ

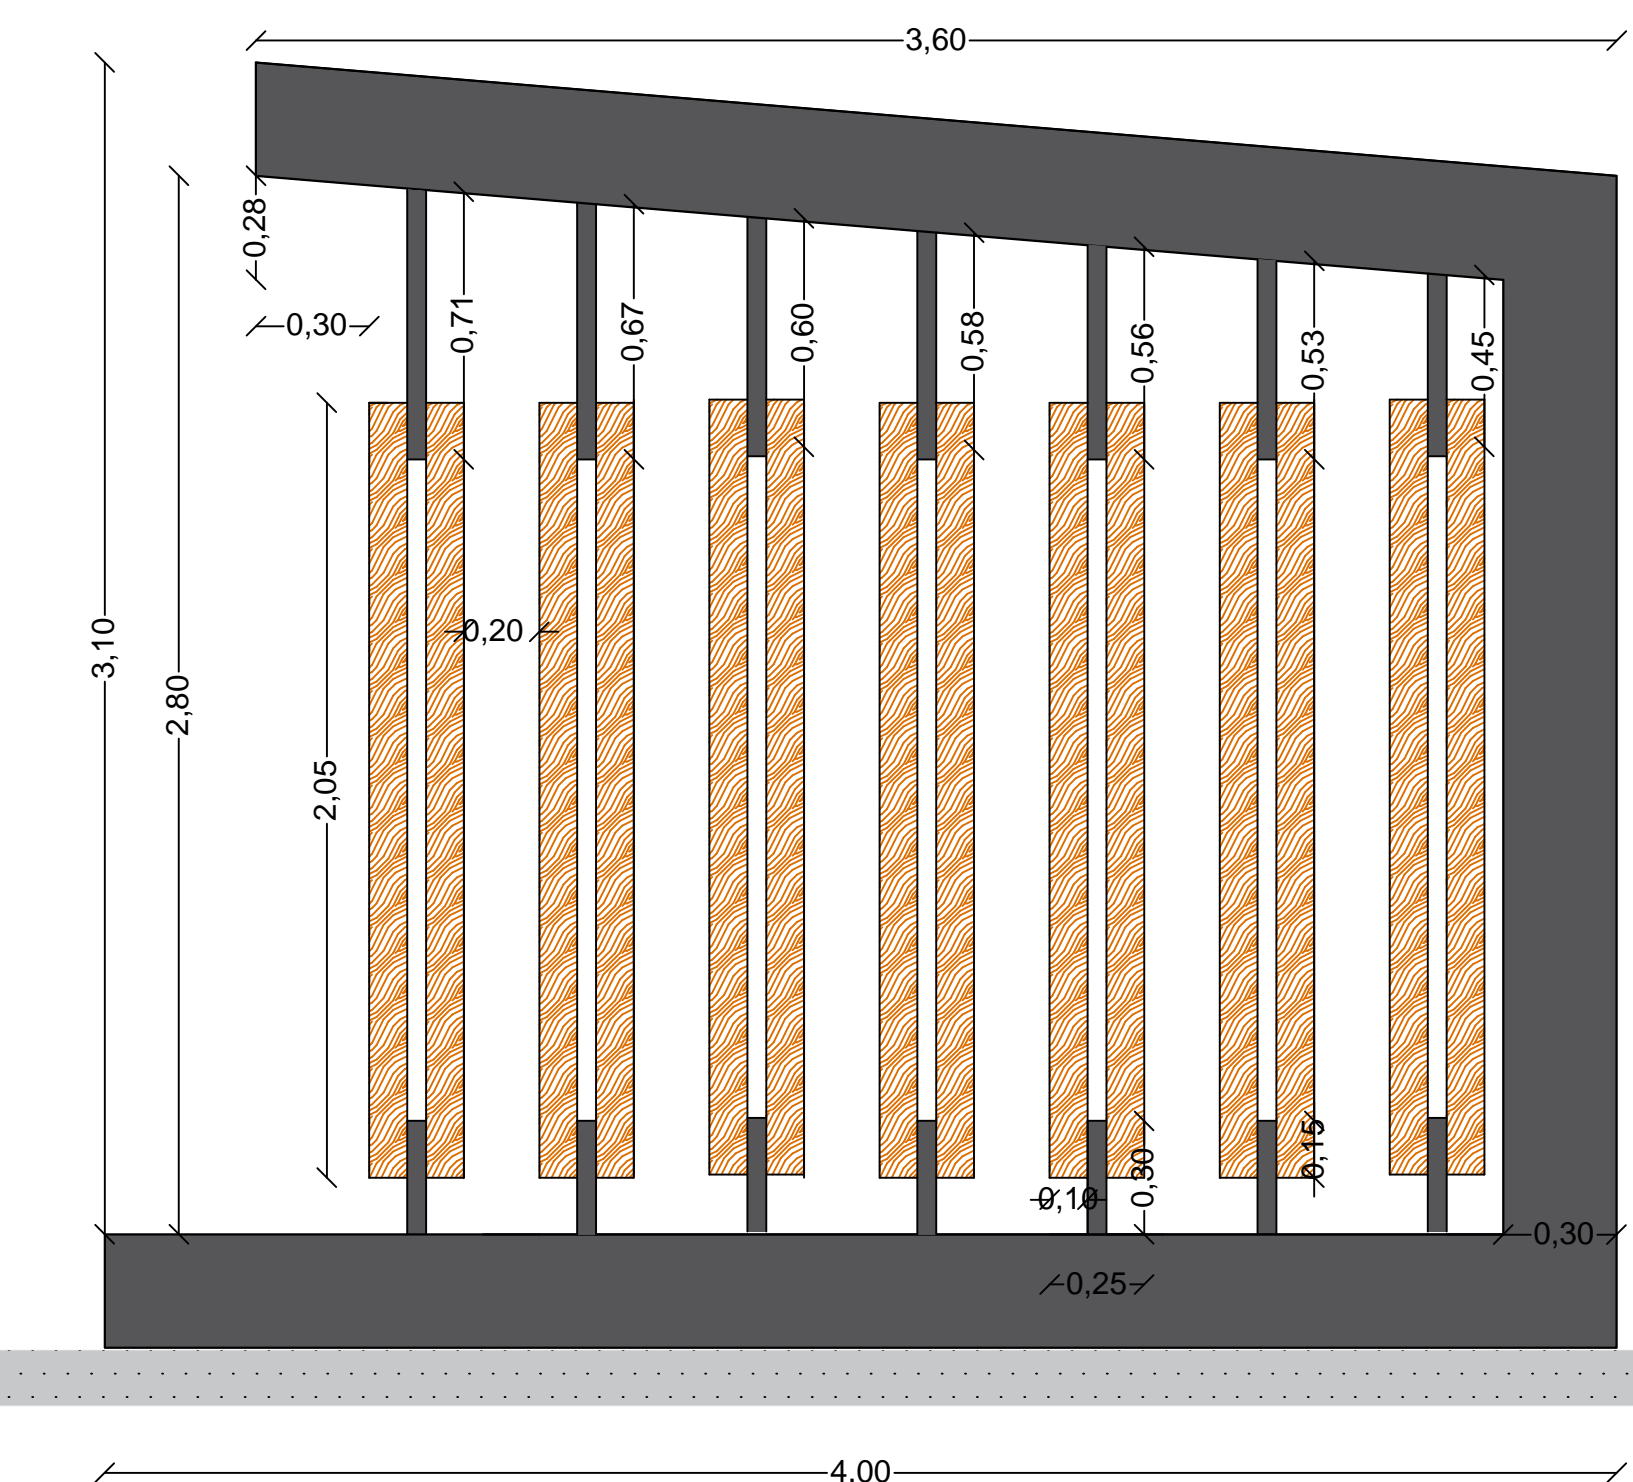


ΠΛΑΓΙΑ ΟΨΗ 1

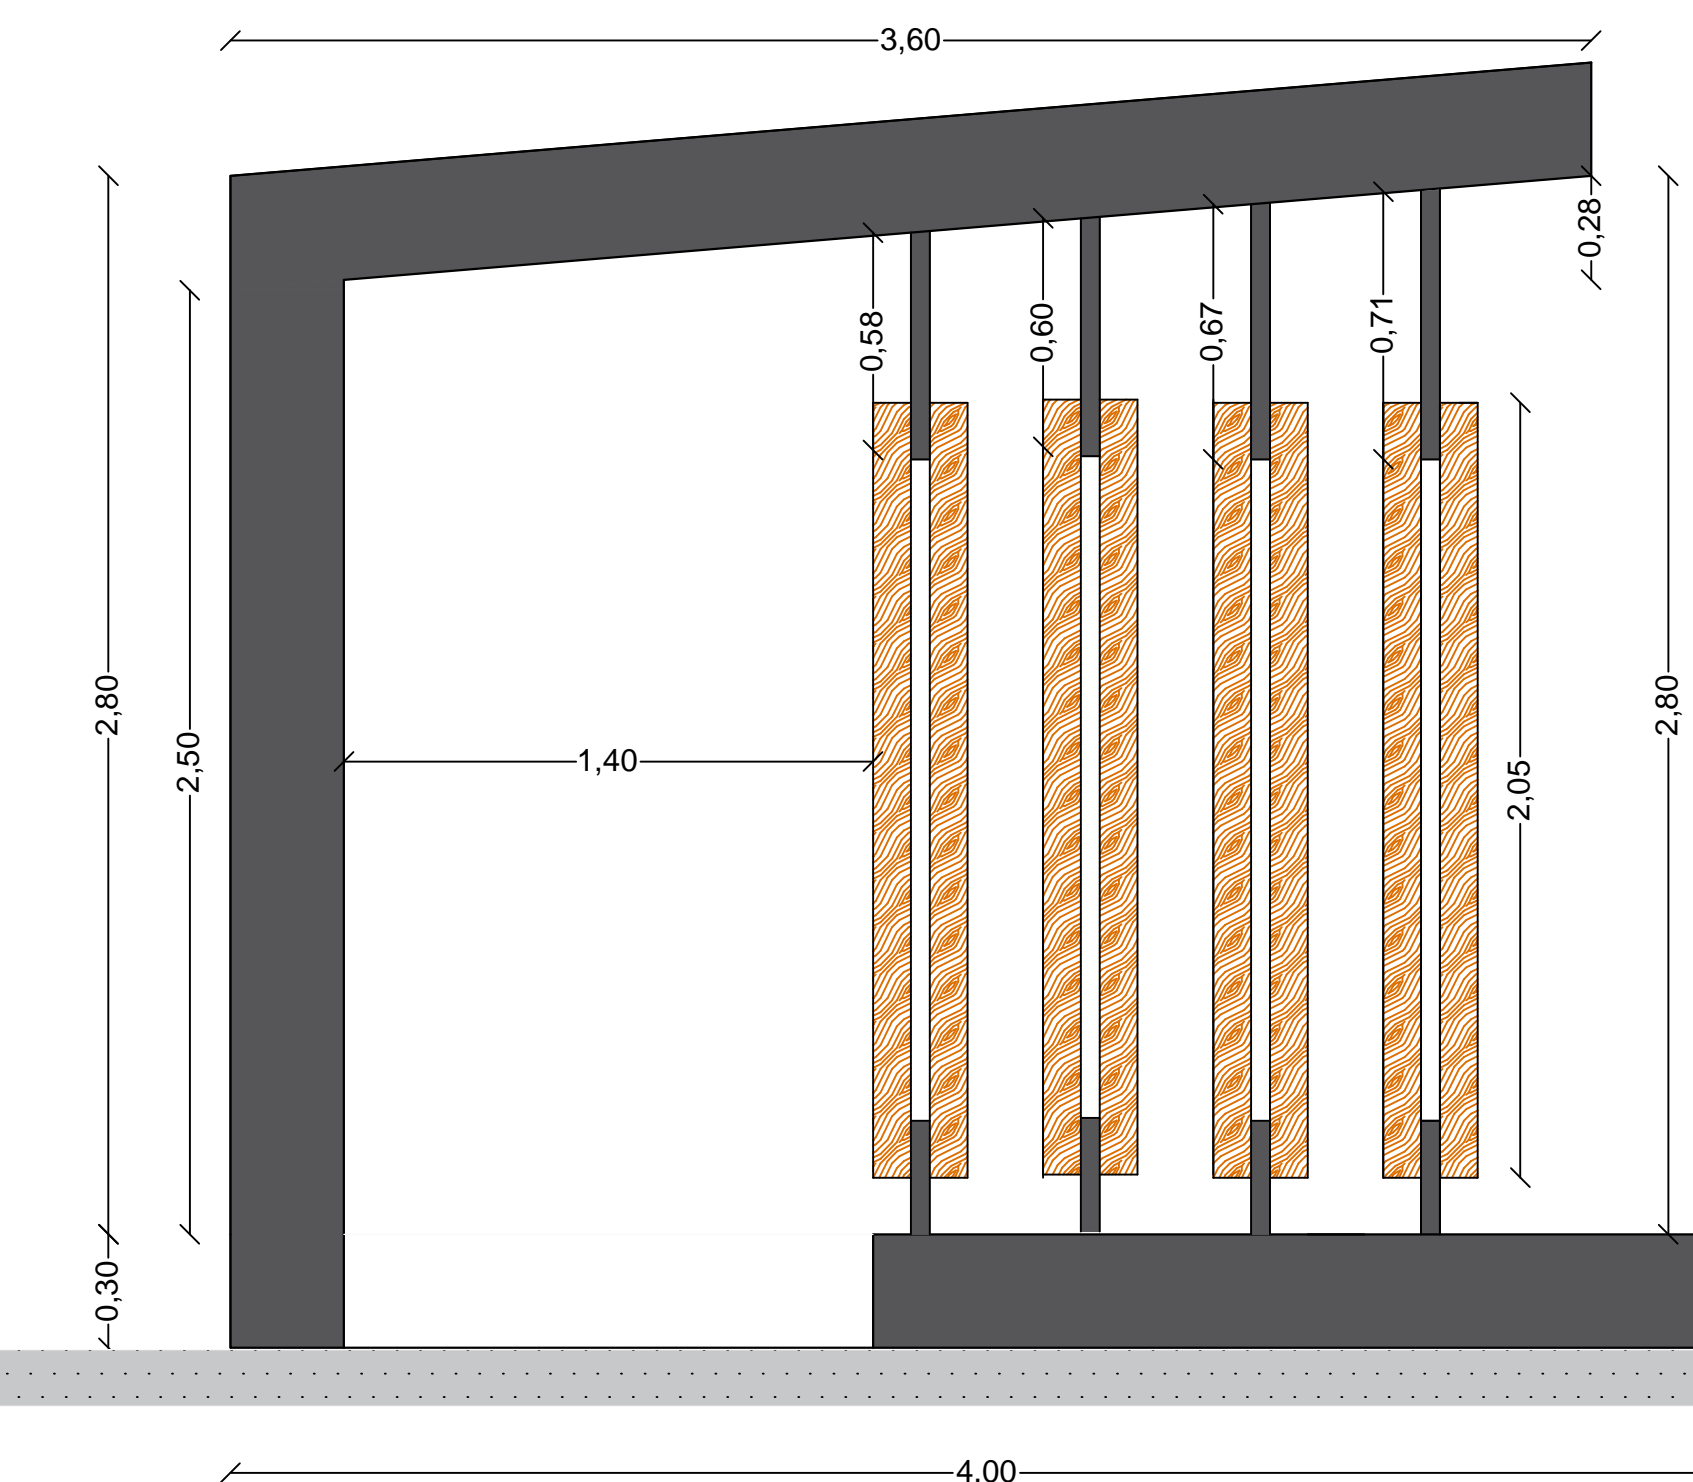

ΠΛΑΓΙΑ ΟΨΗ 2

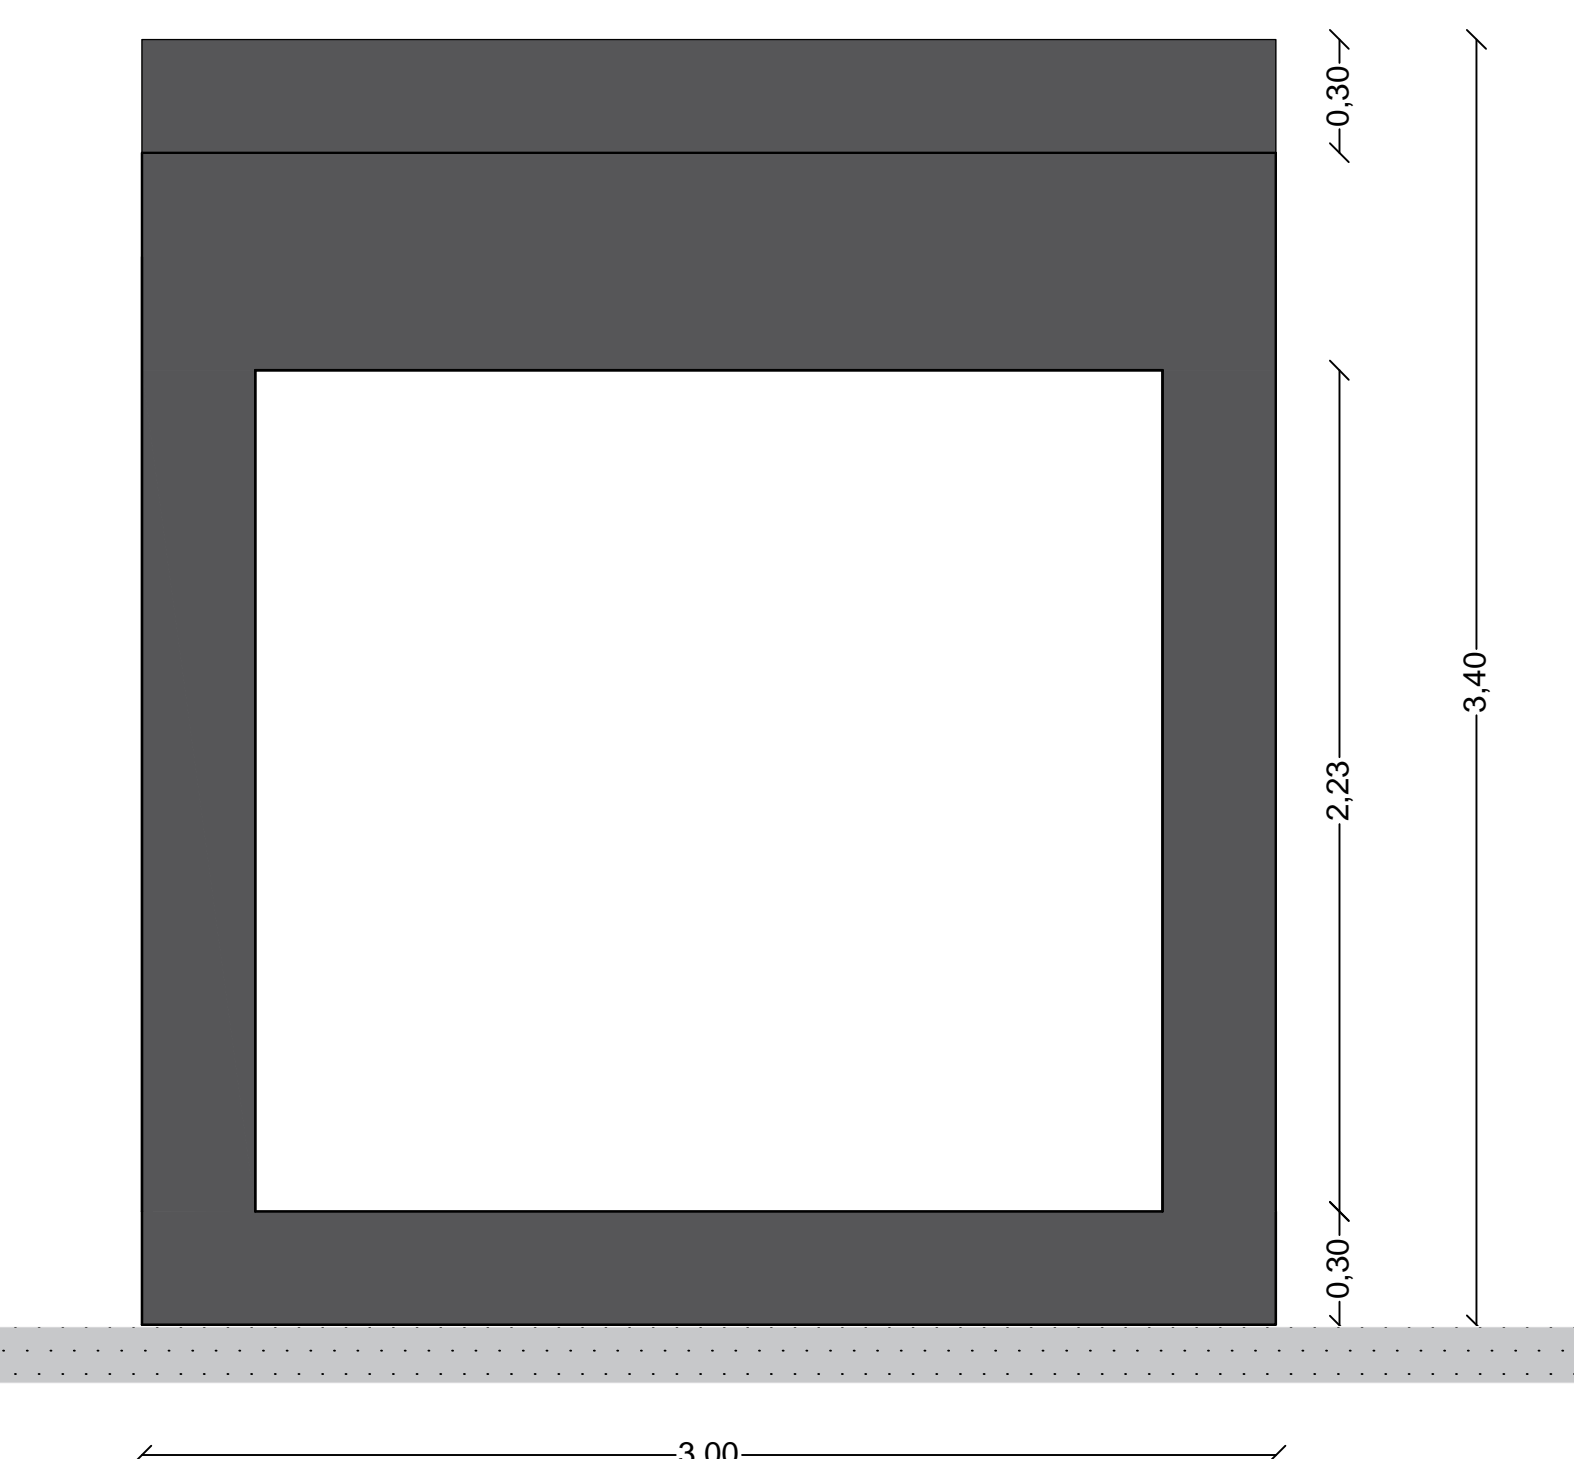

ΟΠΙΣΘΙΑ ΟΨΗ

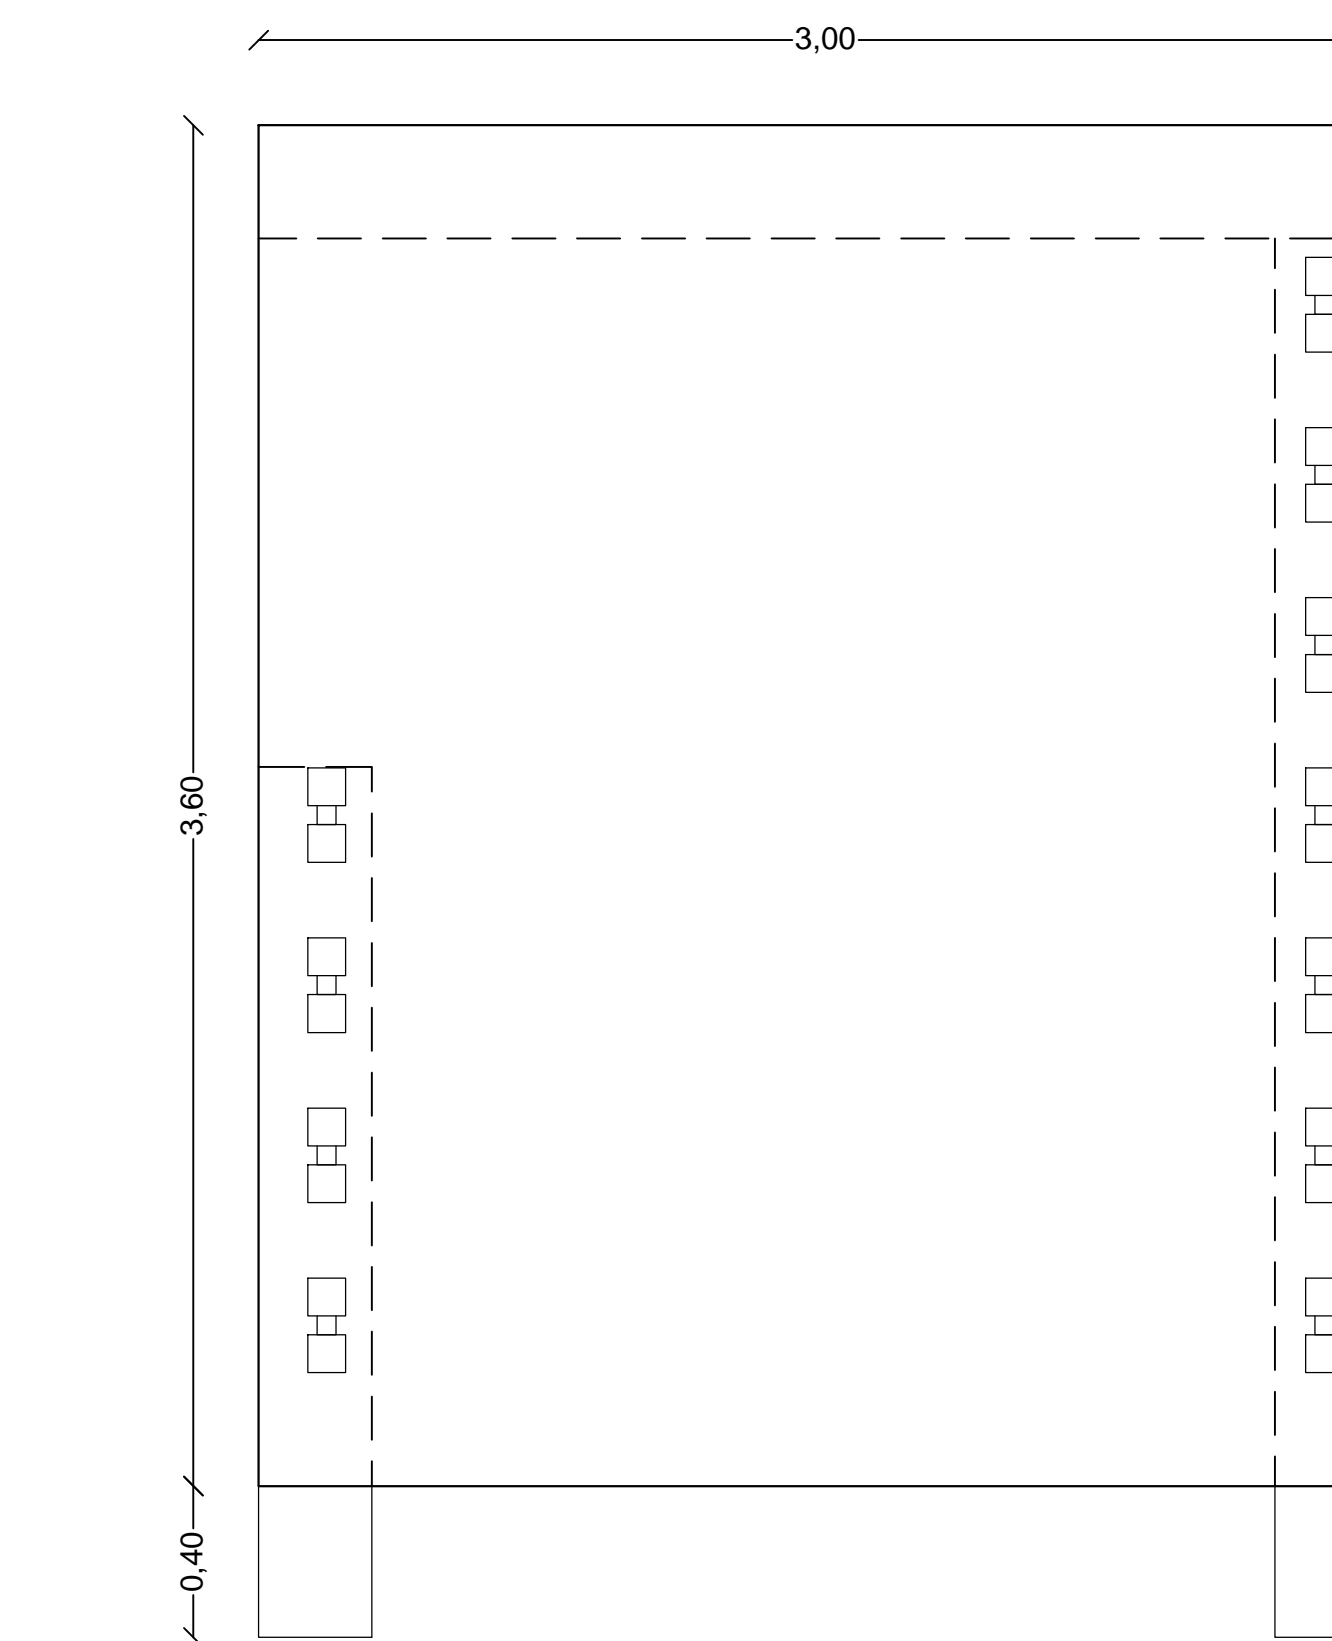

ΚΑΤΩΨΗ

<b>ΔΗΜΟΣ ΠΥΛΑΙΑΣ - ΧΟΡΤΙΑΤΗ</b>	
ΕΡΓΟ	ΔΙΑΜΟΡΦΩΣΗ ΠΛΑΤΕΙΑΣ ΣΤΟ Ο.Τ. Γ646 (ΑΓ. ΓΛΥΚΕΡΙΑ)
ΒΕΣΗ	ΚΩΝΣΤΑΝΤΙΝΟΥΠΟΛΙΤΙΚΑ ΔΗΜΟΤΙΚΗΣ ΕΝΟΤΗΤΟΣ ΠΥΛΑΙΑΣ
ΦΑΣΗ	ΟΡΙΣΤΙΚΗ ΜΕΛΕΤΗ
ΦΟΡΕΑΣ ΥΠΟΛΟΓΙΣΗΣ	ΔΗΜΟΣ ΠΥΛΑΙΑΣ - ΧΟΡΤΙΑΤΗ
ΜΕΛΕΤΗ	ΑΡΧΙΤΕΚΤΟΝΙΚΗ ΣΧΕΔΙΑ ΛΕΠΤΟΜΕΡΕΙΩΝ
ΘΕΜΑ ΣΧΕΔΙΟΥ:	
<b>ΚΙΟΣΚΙ II ΚΑΤΩ ΠΛΑΤΩ</b>	
ΑΡΙΘΜΟΣ ΣΧΕΔΙΟΥ	Λ.15
ΚΛΙΜΑΚΑ	
ΗΜΕΡΟΜΗΝΙΑ	ΠΥΛΑΙΑ - ΙΑΝΟΥΑΡΙΟΣ 2019