



ΚΛΙΜ: 1:100

πλακες ελαστικού δαπέδου

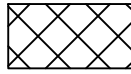

αμμοδοχος

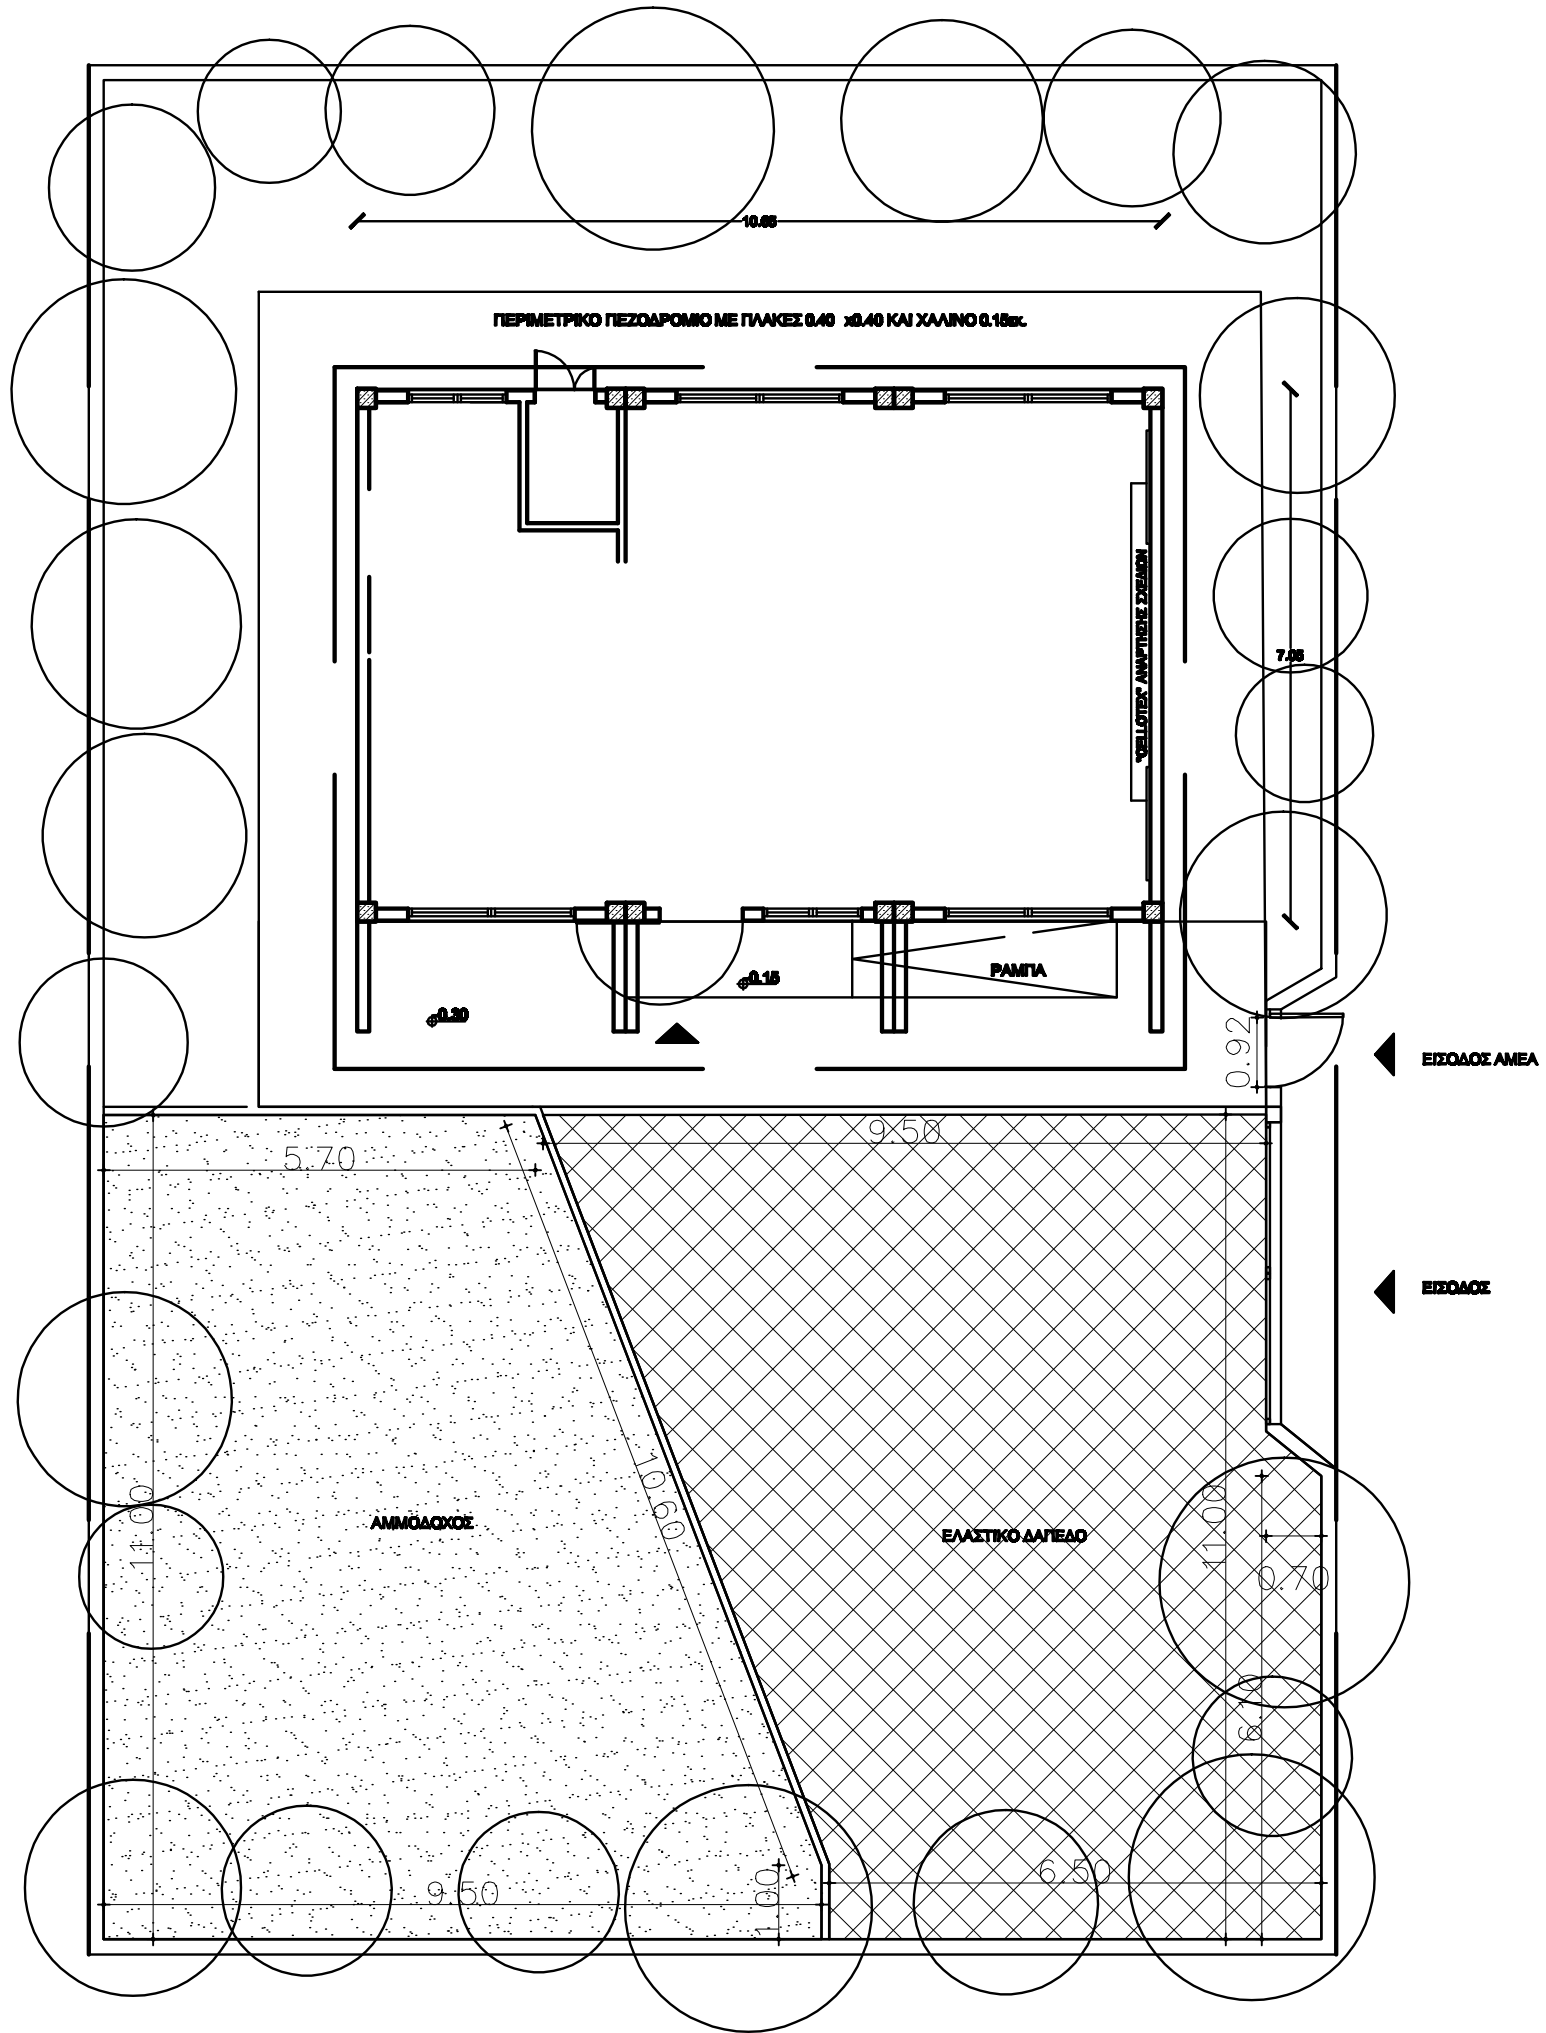

ΕΛΛΗΝΙΚΗ ΔΗΜΟΚΡΑΤΙΑ
Π.Ε.ΘΕΣΣΑΛΟΝΙΚΗΣ
ΔΗΜΟΣ ΠΥΛΑΙΑΣ ΧΟΡΤΙΑΤΗ
ΔΙΕΥΘΥΝΣΗ ΤΕΧΝΙΚΩΝ ΥΠΗΡΕΣΙΩΝ

ΤΙΤΛΟΣ ΜΕΛΕΤΗΣ: Ενίσχυση αθλητικού εξοπλισμού και
βελτίωση προσβασιμότητας ΑμεΑ σε σχολεία Α/βαθμιας
και Β/βαθμιας εκπαίδευσης στην περιοχή Δ.Ε Πυλαίας

ΑΡ.ΣΧ.:

1

ΤΙΤΛΟΣ ΣΧΕΔΙΟΥ: 3ο ΝΗΠΙΑΓΩΓΕΙΟ Πυλαίας

ΥΠΟΓΡΑΦΕΣ:

Η ΣΥΝΤΑΞΑΣΑ

ΕΛΕΓΧΘΗΚΕ
Η ΠΡΟΪΣΤΑΜΕΝΗ Τ.Κ.&Υ.Χ.

ΘΕΩΡΗΘΗΚΕ
Ο ΠΡΟΪΣΤΑΜΕΝΟΣ ΔΤΥ

ΤΕΡΖΙΔΟΥ ΜΥΡΤΩ
Αρχιτεκτονας Μηχανικος

ΠΑΠΑΔΟΠΟΥΛΟΥ ΣΟΦΙΑ
Πολιτικός Μηχανικός

ΧΑΡΑΛΑΜΠΙΔΗΣ ΙΓΝΑΤΙΟΣ
Πολιτικός Μηχανικός