

ΕΛΛΗΝΙΚΗ ΔΗΜΟΚΡΑΤΙΑ
 ΠΕΡΙΦΕΡΕΙΑ ΚΕΝΤΡΙΚΗΣ ΜΑΚΕΔΟΝΙΑΣ
 ΠΕΡΙΦΕΡΕΙΑΚΗ ΕΝΟΤΗΤΑ ΘΕΣΣΑΛΟΝΙΚΗΣ
 Δ.Ε.Υ.Α. ΠΥΛΑΙΑΣ - ΧΟΡΤΙΑΤΗ

ΑΡ. ΕΡΓΟΥ: ΑΡ. ΜΕΛΕΤΗΣ:

ΜΕΛΕΤΗ:
 «ΥΔΡΑΥΛΙΚΗ ΜΕΛΕΤΗ ΕΞΩΤΕΡΙΚΟΥ ΥΔΡΑΓΩΓΕΙΟΥ ΚΑΙ ΚΑΘΟΡΙΣΜΟΥ ΥΔΡΕΥΤΙΚΩΝ ΖΩΝΩΝ ΕΞΩΤΕΡΙΚΟΥ ΔΙΚΤΥΟΥ ΥΔΡΕΥΣΗΣ ΤΗΣ Δ.Κ. ΦΙΛΥΡΟΥ ΤΟΥ ΔΗΜΟΥ ΠΥΛΑΙΑΣ-ΧΟΡΤΙΑΤΗ»

ΤΙΤΛΟΣ ΣΧΕΔΙΟΥ:
 ΤΥΠΙΚΗ ΔΙΑΤΑΞΗ ΕΜΜΕΣΟΥ ΧΕΙΡΙΣΜΟΥ ΔΙΚΛΕΙΔΩΝ ΕΚΚΕΝΩΣΗΣ ΖΩΝΩΝ ΥΔΡΟΔΟΤΗΣΗΣ ΕΞΩΤΕΡΙΚΟΥ ΔΙΚΤΥΟΥ ΥΔΡΕΥΣΗΣ ΔΗΜΟΤΙΚΗΣ ΕΝΟΤΗΤΑΣ ΦΙΛΥΡΟΥ






ΚΑΤΗΓΟΡΙΑ ΜΕΛΕΤΗΣ	ΥΔΡΑΥΛΙΚΗ	ΑΡΙΘΜΟΣ ΣΧΕΔΙΟΥ	ΥΔΡ.ΕΣ.Δ.11.2
ΗΜΕΡΟΜΗΝΙΑ	ΟΚΤΩΒΡΙΟΣ 2021	ΚΛΙΜΑΚΑ:	1:10

ΟΜΑΔΑ ΜΕΛΕΤΗΣ:
 ΥΔΡΑΥΛΙΚΗ ΜΕΛΕΤΗ: ΚΑΝΔΥΛΑΣ ΦΩΤΙΟΣ
 ΒΑΣ. ΟΛΓΑΣ 212, ΚΑΛΑΜΑΡΙΑ, Τ.Κ.: 55133, ΤΗΛ: 2310 414133
 ΠΟΛΙΤΙΚΟΣ ΜΗΧΑΝΙΚΟΣ

ΜΕΛΕΤΗΤΕΣ:

ΕΛΕΓΧΘΗΚΕ - 10 - 2021 Ο ΕΠΙΒΛΕΠΩΝ ΜΗΧΑΝΙΚΟΣ	ΕΛΕΓΧΘΗΚΕ - 10 - 2021 Η ΠΡΟΪΣΤΑΜΕΝΗ Τ.Ο.Υ.Ε.	ΘΕΩΡΗΘΗΚΕ - 10 - 2021 Ο ΠΡΟΪΣΤΑΜΕΝΟΣ Δ/ΝΣΗΣ Τ.Υ.
ΧΩΡΗΣ ΖΗΝΩΝ ΠΟΛΙΤΙΚΟΣ ΜΗΧΑΝΙΚΟΣ	ΤΣΟΜΠΑΝΗ ΚΥΡΙΑΚΗ ΠΟΛΙΤΙΚΟΣ ΜΗΧΑΝΙΚΟΣ	ΧΑΡΑΛΑΜΠΙΔΗΣ ΙΓΝΑΤΙΟΣ ΠΟΛΙΤΙΚΟΣ ΜΗΧΑΝΙΚΟΣ

ΕΓΚΡΙΤΙΚΗ ΑΠΟΦΑΣΗ Δ.Σ. ΔΕΥΑ ΠΥΛΑΙΑΣ-ΧΟΡΤΙΑΤΗ:

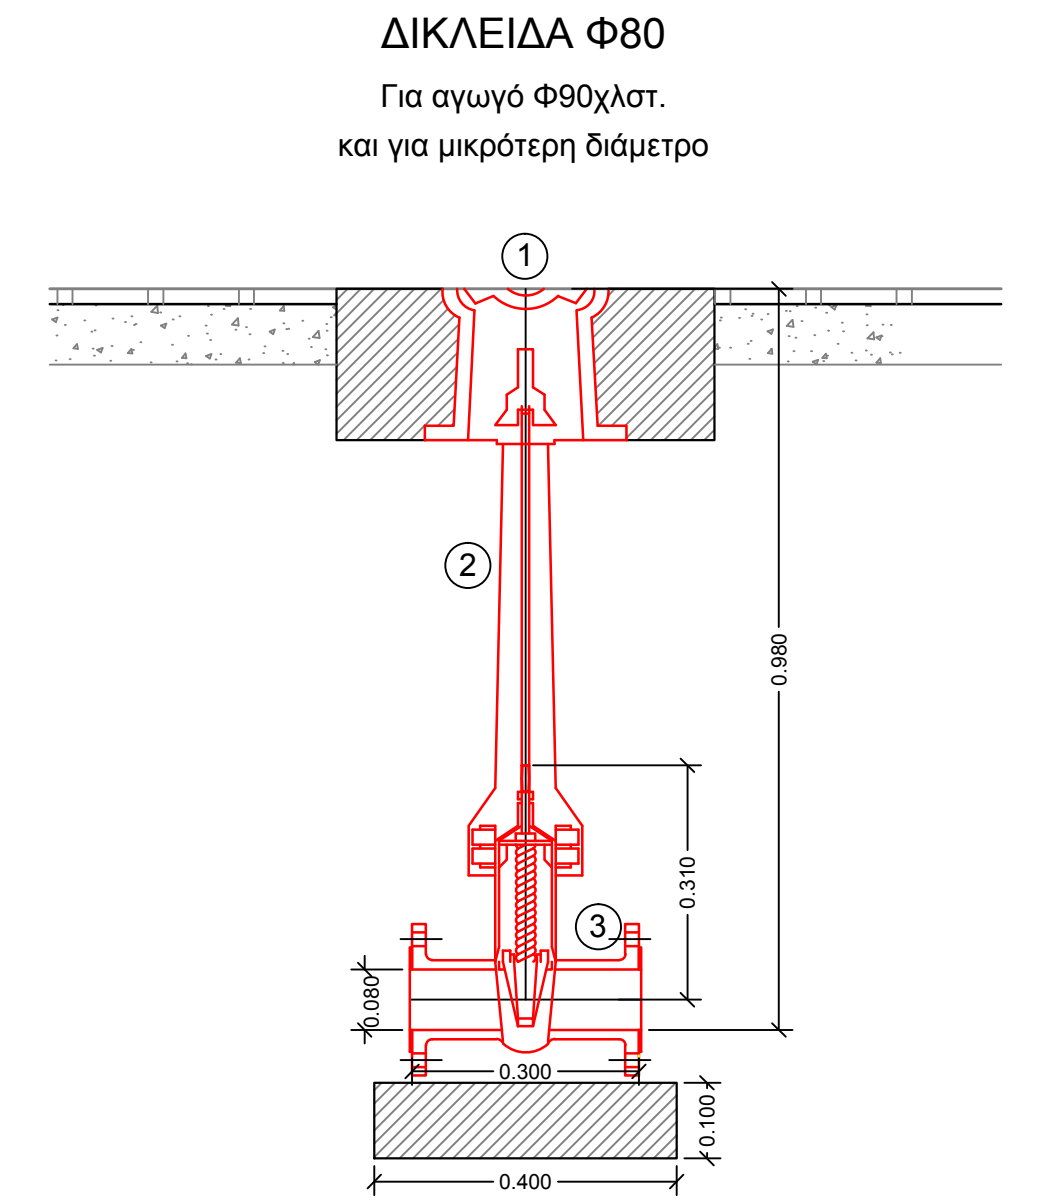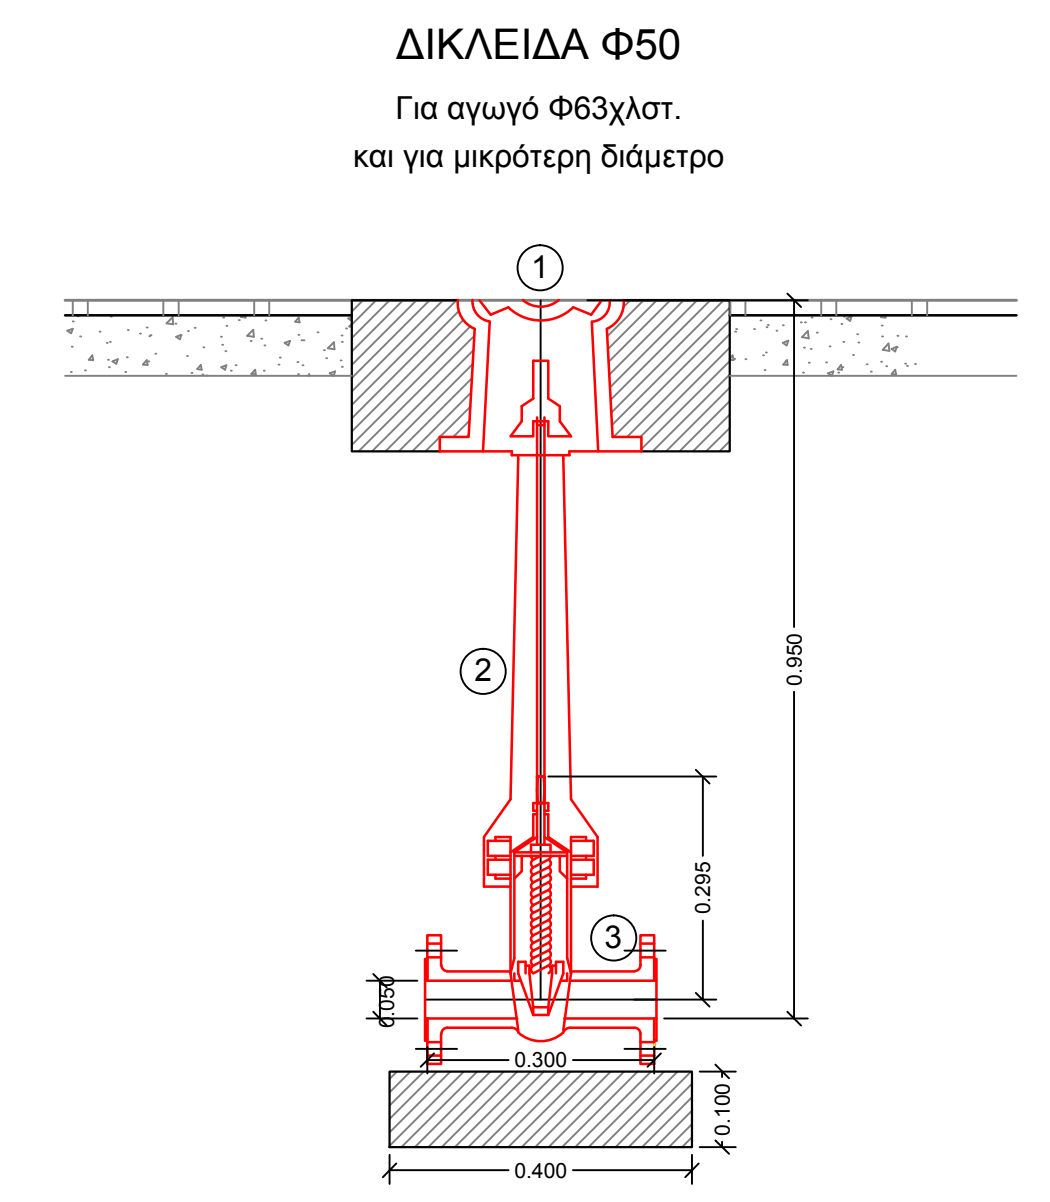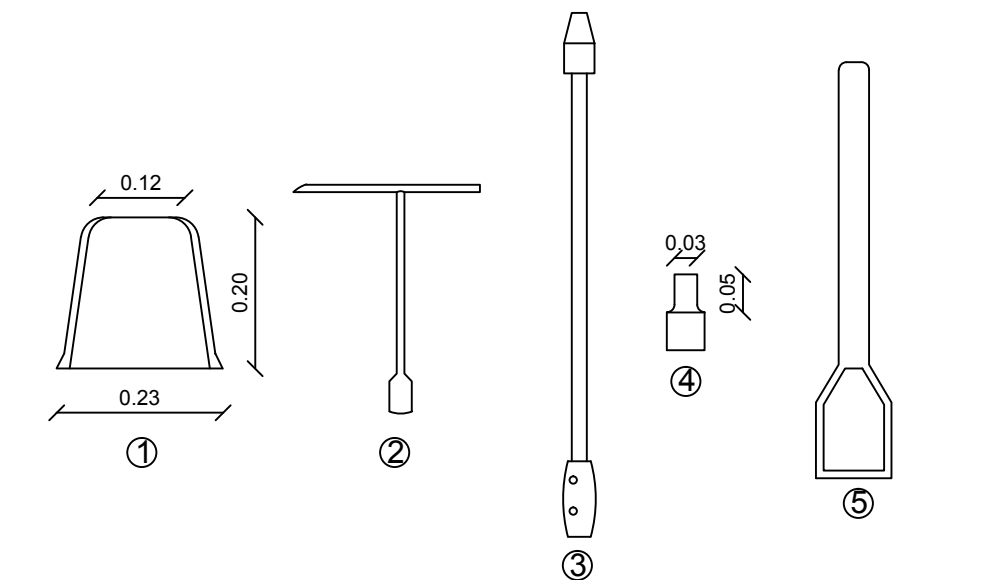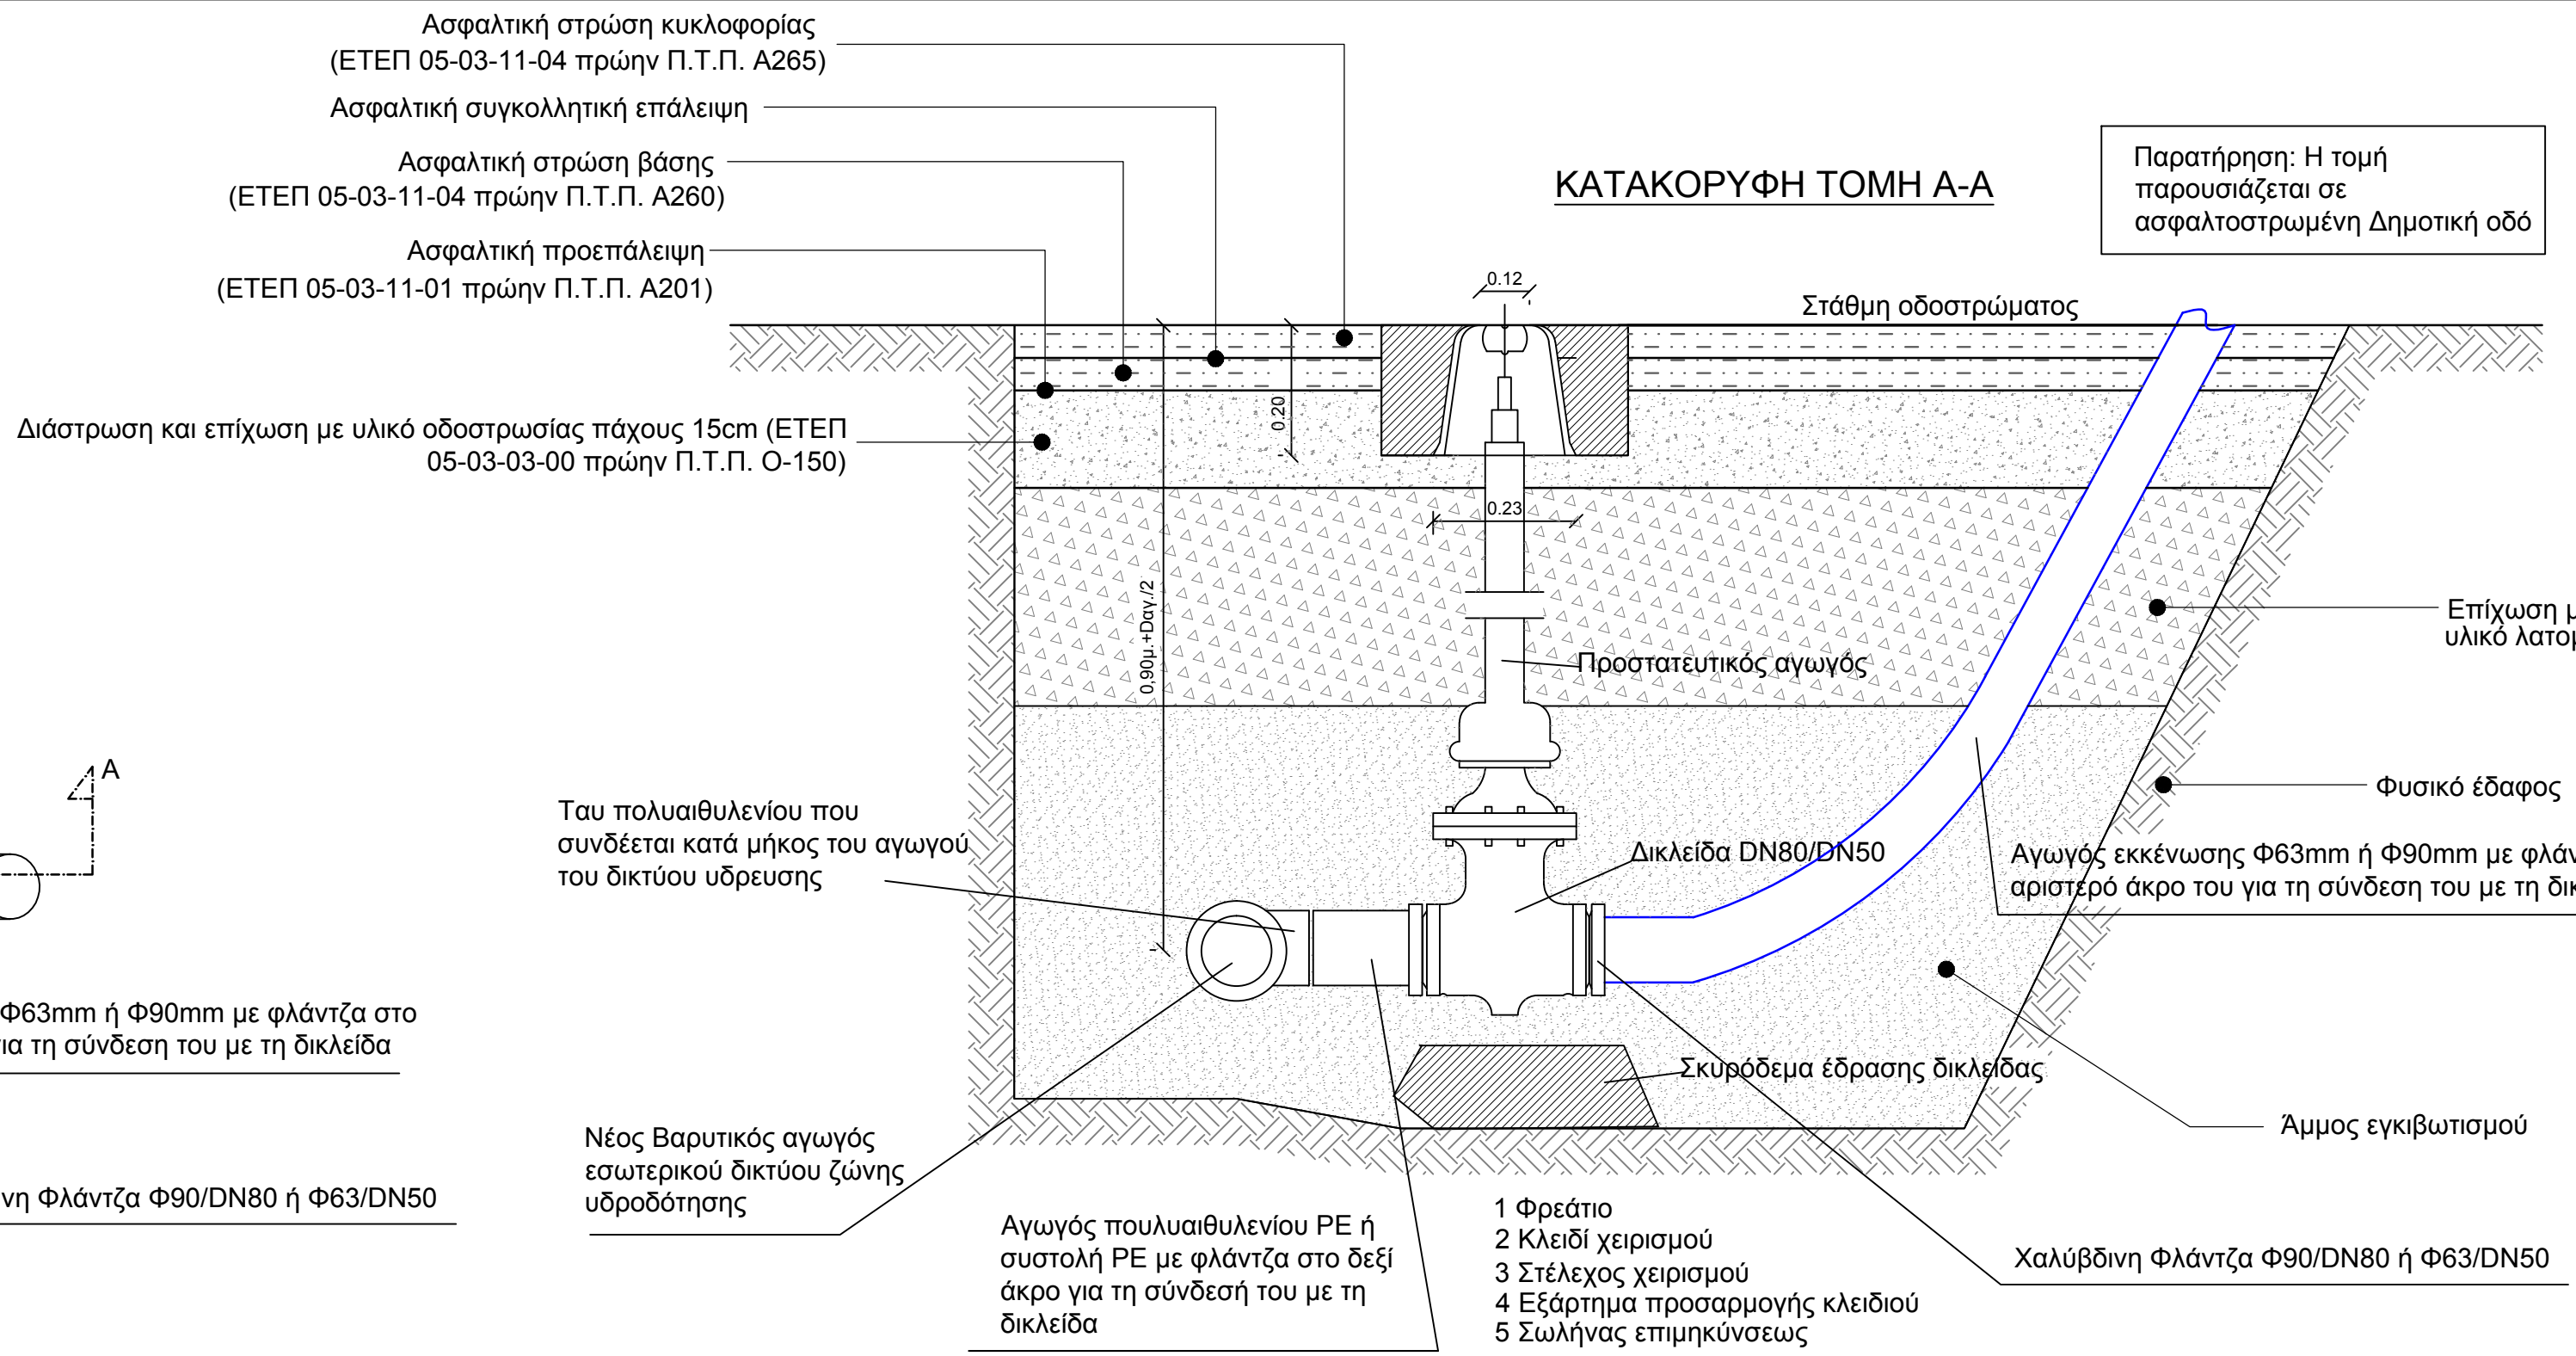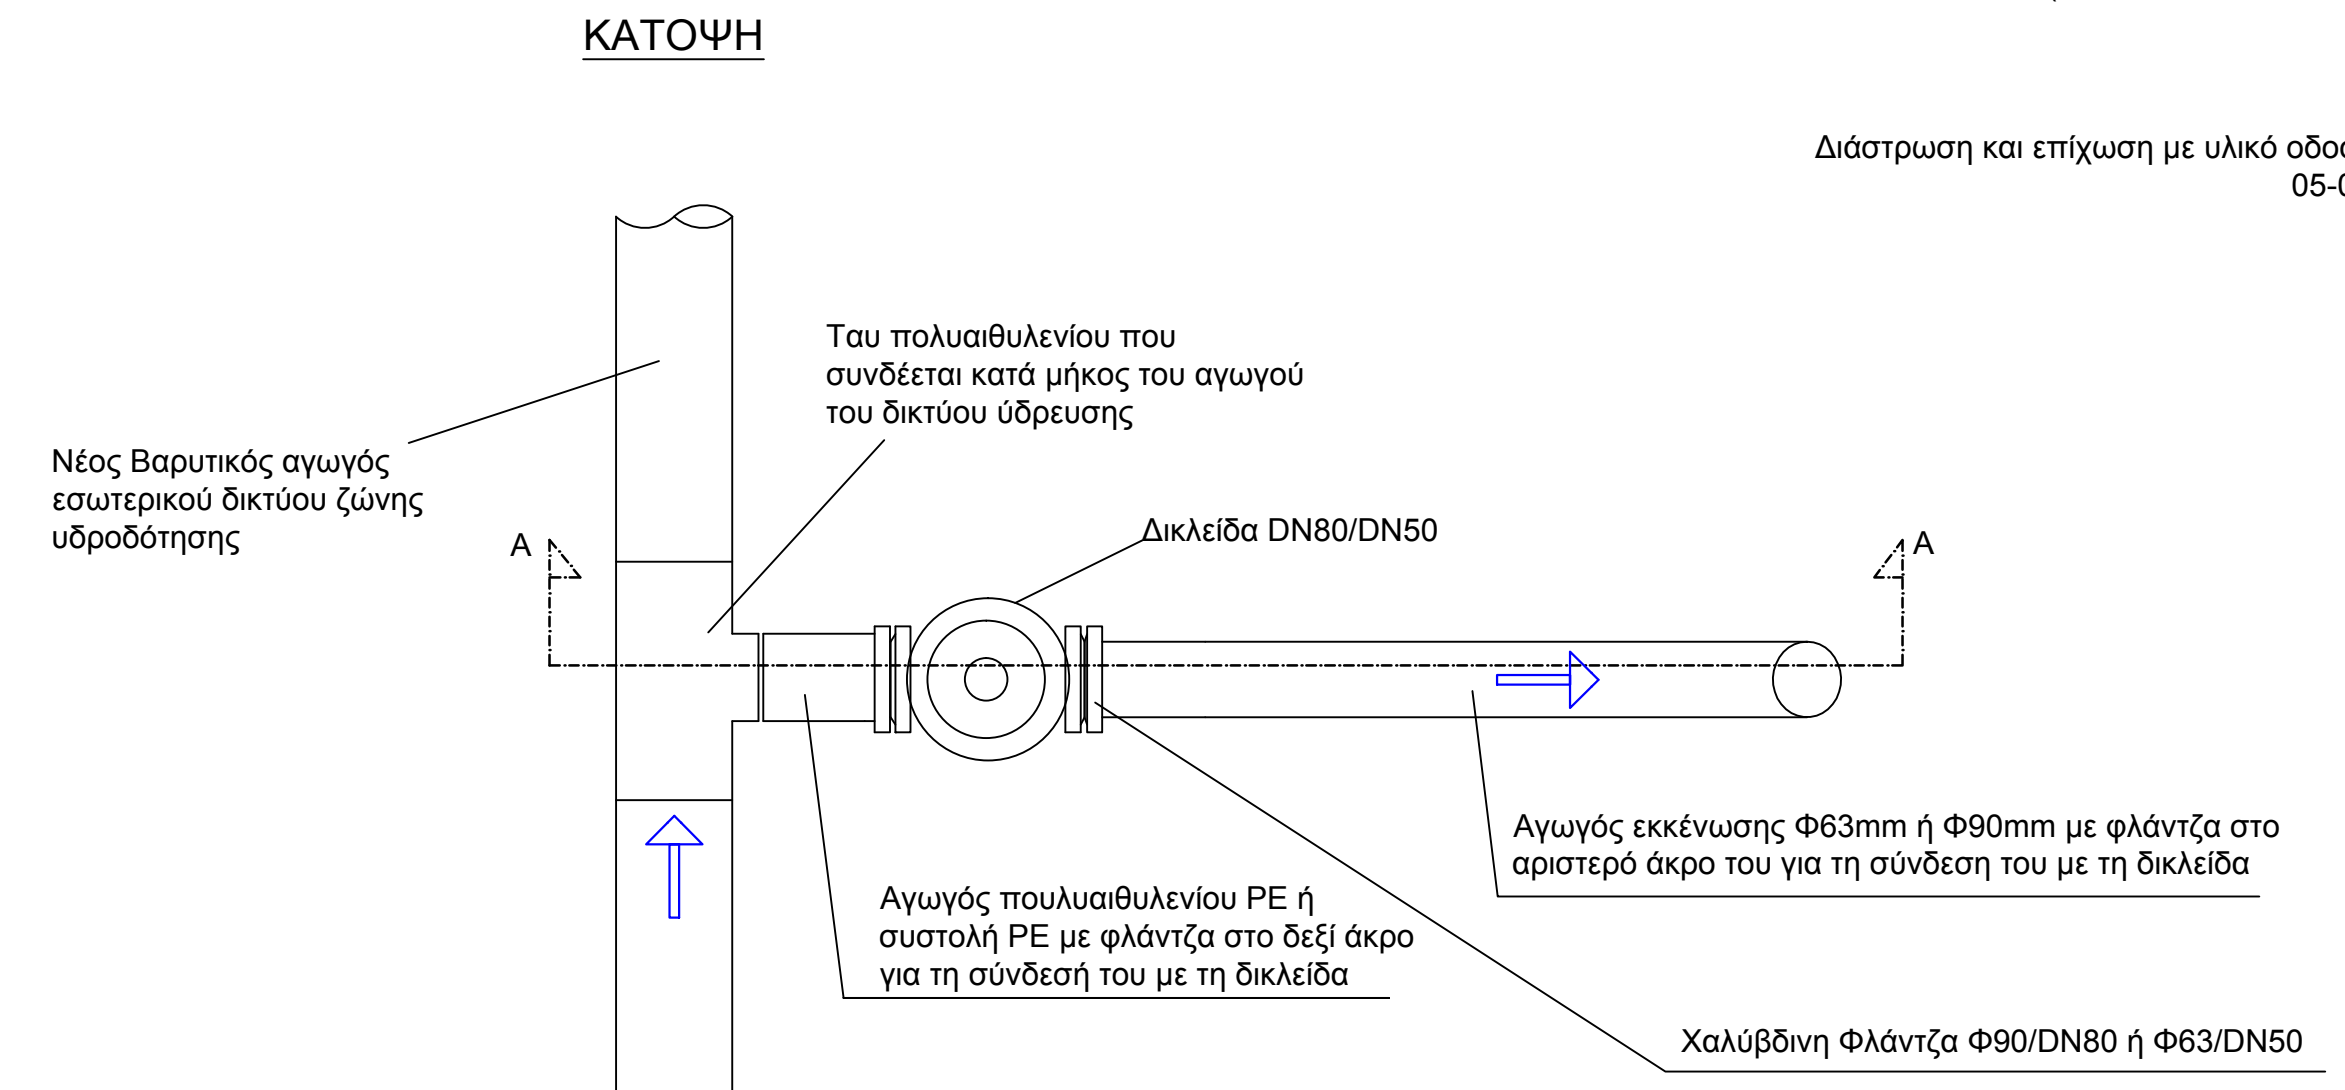

- ΥΠΟΜΝΗΜΑ
- ① Κυκλικό στόμιο οδού με κάλυμμα
 - ② Στέλεχος επιμηκύνσεως
 - ③ Δικλείδα συρταρωτή