ΚΑΤΑΝΟΜΗ ΠΙΝΑΚΙΔΩΝ ΕΠΙΜΕΡΟΥΣ ΟΡΙΖΟΝΤΙΟΓΡΑΦΙΩΝ

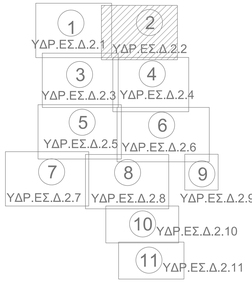

ΥΠΟΜΝΗΜΑ ΥΦΙΣΤΑΜΕΝΗΣ ΚΑΤΑΣΤΑΣΗΣ - ΤΟΠΟΓΡΑΦΙΚΗ ΑΠΟΤΥΠΩΣΗ

- Ασφαλτοστρωμένη οδός, χωματόδρομος, χαλικόδρομος, πέτρο. τσιμεντόδρομος Πλακόστρωτο
- Κράσπεδο
- Υφιστάμενη περίφραξη από Ο/Τ - Μονιβάσιαχης - Τσιχλίο
- 2Π 2Κ 1Α — Υφιστάμενο κτίριο (Διώροφο Πλακοσκεπές ή Διώροφο Κεραμοσκεπές ή Μονώροφο Λαμαρινοσκεπές)
- ΔΕΗ,ΟΤΕ, Φωτισμός
- Υφιστάμενες στήλες
- Υφιστάμενο φρεάτια
- Φυσικό πρανούς
- Πόδι πρανούς
- Όριο ρέματος διανυσής

ΥΠΟΜΝΗΜΑ ΠΡΟΤΕΙΝΟΜΕΝΟΥ ΔΙΚΤΥΟΥ ΥΔΡΕΥΣΗΣ

- Ζώνη Υδροδότησης Δεξ. Ψωμά
- Ζώνη Υδροδότησης Δεξ. Πουλίδη 1 (Υψηλή Ζώνη)
- Ζώνη Υδροδότησης Δεξ. Πουλίδη 2 (Χαμηλή Ζώνη)
- Ζώνη Υδροδότησης Πύργου 100
- Ζώνη Υδροδότησης Πύργου 500
- Όριο ρυμοτομικού σχεδίου διανυσής
- Όριο οικισμού με απόφαση Νομάρχη
- Όριο πολεοδομικών ενοτήτων Ι – ΙΙΙ
- 25 — Καμπύλες ίσεισης σε m (ανά 5m)
- Βαρυπτώς συνιστές μεταφορές νερού PE 100, 3ης γενιάς, διαμέτρου Ø63mm με κλάση 12,5atm
- Βαρυπτώς συνιστές μεταφορές νερού PE 100, 3ης γενιάς, διαμέτρου Ø90mm με κλάση 12,5atm
- Βαρυπτώς συνιστές μεταφορές νερού PE 100, 3ης γενιάς, διαμέτρου Ø110mm με κλάση 12,5atm
- Βαρυπτώς συνιστές μεταφορές νερού PE 100, 3ης γενιάς, διαμέτρου Ø125mm με κλάση 12,5atm
- Βαρυπτώς συνιστές μεταφορές νερού PE 100, 3ης γενιάς, διαμέτρου Ø140mm με κλάση 12,5atm
- Βαρυπτώς συνιστές μεταφορές νερού PE 100, 3ης γενιάς, διαμέτρου Ø160mm με κλάση 12,5atm
- Βαρυπτώς συνιστές μεταφορές νερού PE 100, 3ης γενιάς, διαμέτρου Ø180mm με κλάση 12,5atm
- Βαρυπτώς συνιστές μεταφορές νερού PE 100, 3ης γενιάς, διαμέτρου Ø200mm με κλάση 12,5atm
- Βαρυπτώς συνιστές μεταφορές νερού PE 100, 3ης γενιάς, διαμέτρου Ø225mm με κλάση 12,5atm
- Βαρυπτώς συνιστές μεταφορές νερού PE 100, 3ης γενιάς, διαμέτρου Ø250mm με κλάση 12,5atm
- Βαρυπτώς συνιστές μεταφορές νερού PE 100, 3ης γενιάς, διαμέτρου Ø280mm με κλάση 12,5atm
- Βαρυπτώς συνιστές μεταφορές νερού PE 100, 3ης γενιάς, διαμέτρου Ø315mm με κλάση 12,5atm
- Βαρυπτώς συνιστές μεταφορές νερού Ποσοκεφαλίου PE 100, 3ης γενιάς, διαμέτρου D140mm με κλάση 12,5atm
- Βαρυπτώς συνιστές εξωτερικού υδροληψιών Ø280, Ø225, Ø200
- Φρεάτιο Ελέγχου Πίεσης (DMA)
- Τοπικό αντλιοστάσιο ανύψωσης (booster)
- Σύμπαν συνίσταται σε θέσης ορζοντιογραφικής αλλαγής κατεύθυνσης αγωγού από άστιλο σκυρόδεμα
- Χυτοσιδηρή δικλίδα φρεατίου έμμεσου χαρακτήρα δικλίδων σπτομένωσης (bouche à clé)
- Κόμβος αγωγού με κατεύθυνση ροής
- Ονομασία κόμβου
- Απόλυτο υψόμετρο εδάφους
- Διαθέσιμο πιεζομετρικό φορτίο
- Πυροσβεστικός κρουνός
- Εκκενωτής σε φρεάτιο έμμεσου χαρακτήρα δικλίδων εκκένωσης (bouche à clé)

ΕΛΛΗΝΙΚΗ ΔΗΜΟΚΡΑΤΙΑ
ΠΕΡΙΦΕΡΕΙΑ ΚΕΝΤΡΙΚΗΣ ΜΑΚΕΔΟΝΙΑΣ
ΠΕΡΙΦΕΡΕΙΑΚΗ ΕΝΟΤΗΤΑ ΘΕΣΣΑΛΟΝΙΚΗΣ
Δ.Ε.Υ.Α. ΠΥΛΑΙΑΣ - ΧΟΡΤΙΑΤΗ

ΑΡ. ΕΡΓΟΥ:	ΑΡ. ΜΕΛΕΤΗΣ:

ΜΕΛΕΤΗ:
«ΥΔΡΑΥΛΙΚΗ ΜΕΛΕΤΗ ΕΣΩΤΕΡΙΚΟΥ ΥΔΡΑΓΩΓΕΙΟΥ ΚΑΙ ΚΑΘΟΡΙΣΜΟΥ ΥΔΡΕΥΤΙΚΩΝ ΖΟΝΩΝ ΕΣΩΤΕΡΙΚΟΥ ΔΙΚΤΥΟΥ ΥΔΡΕΥΣΗΣ ΤΗΣ Δ.Κ. ΦΛΥΡΟΥ ΤΟΥ ΔΗΜΟΥ ΠΥΛΑΙΑΣ-ΧΟΡΤΙΑΤΗ»

ΤΙΤΛΟΣ ΣΧΕΔΙΟΥ:
ΟΡΙΖΟΝΤΙΟΓΡΑΦΙΑ ΕΠΙΜΕΡΟΥΣ ΖΟΝΩΝ ΥΔΡΟΔΟΤΗΣΗΣ ΕΣΩΤΕΡΙΚΟΥ ΔΙΚΤΥΟΥ ΥΔΡΕΥΣΗΣ ΔΗΜΟΤΙΚΗΣ ΚΟΙΝΟΤΗΤΑΣ ΦΛΥΡΟΥ ΜΕ ΥΔΡΑΥΛΙΚΑ ΣΤΟΙΧΕΙΑ ΠΡΟΤΕΙΝΟΜΕΝΩΝ ΑΓΩΓΩΝ ΚΑΙ ΚΟΜΒΩΝ ΚΑΙ ΘΕΣΕΙΣ ΝΕΩΝ ΦΡΕΑΤΙΩΝ (ΑΠΟΜΟΝΩΣΗΣ, ΕΚΚΕΝΩΣΗΣ, ΡΥΘΜΙΣΗΣ ΠΙΕΣΗΣ ΚΑΙ ΠΑΡΟΧΗΣ DMA) ΠΙΝΑΚΙΔΑ 2 ΑΠΟ 11

ΚΑΤΗΓΟΡΙΑ ΜΕΛΕΤΗΣ	ΥΔΡΑΥΛΙΚΗ		ΑΡΙΘΜΟΣ ΣΧΕΔΙΟΥ
ΗΜΕΡΟΜΗΝΙΑ	ΟΚΤΩΒΡΙΟΣ 2021	ΚΛΙΜΑΚΑ: 1:1.000	ΥΔΡ.ΕΣ.Δ.2.2

ΟΜΑΔΑ ΜΕΛΕΤΗΣ :

ΥΔΡΑΥΛΙΚΟΣ ΜΕΛΕΤΗΣ
ΚΑΝΔΥΛΑΣ ΦΩΤΙΟΣ
ΒΑΣ.ΟΛΓΑΣ 212, ΚΑΛΑΜΑΡΙΑ, Τ.Κ. 55133, ΤΗΛ: 2310 414133
ΠΟΛΙΤΙΚΟΣ ΜΗΧΑΝΙΚΟΣ

ΜΕΛΕΤΗΤΕΣ:

FOTIOS KANDYLAS
Digitally signed by FOTIOS KANDYLAS
Date: 2021.10.28 13:39:53 +03'00'

ΕΛΕΓΧΘΗΚΕ ..... - 10 - 2021	ΕΛΕΓΧΘΗΚΕ ..... - 10 - 2021	ΘΕΩΡΗΘΗΚΕ ..... - 10 - 2021
Ο ΕΠΙΒΛΕΠΩΝ ΜΗΧΑΝΙΚΟΣ Ψηφιακά υπογεγραμμένο από ZIKΩN CHΡΗΣΤΟΣ Ημερομηνία: 2021.11.01 ΧΩΡΗΣ ΖΗΝΩΝ ΠΟΛΙΤΙΚΟΣ ΜΗΧΑΝΙΚΟΣ	Η ΠΡΟΪΣΤΑΜΕΝΗ Τ.Ο.Υ.Ε. Ψηφιακά υπογεγραμμένο από ΕΥΡΥΚΛΕΙΔΗΣ ΤΣΟΜΠΑΝΗΣ Ημερομηνία: 2021.11.01 ΤΣΟΜΠΑΝΗ ΕΥΡΥΚΛΕΙΔΗ ΠΟΛΙΤΙΚΟΣ ΜΗΧΑΝΙΚΟΣ	Ο ΠΡΟΪΣΤΑΜΕΝΟΣ Δ/ΝΣΗΣ Τ.Υ. Ψηφιακά υπογεγραμμένο από ΙΩΑΝΝΗΣ ΣΥΑΚΑΛΑΜΠΡΟΣ Ημερομηνία: 2021.11.02 10:22:04 EET ΚΑΡΑΛΑΜΠΗΣ ΙΓΝΑΤΙΟΣ ΠΟΛΙΤΙΚΟΣ ΜΗΧΑΝΙΚΟΣ
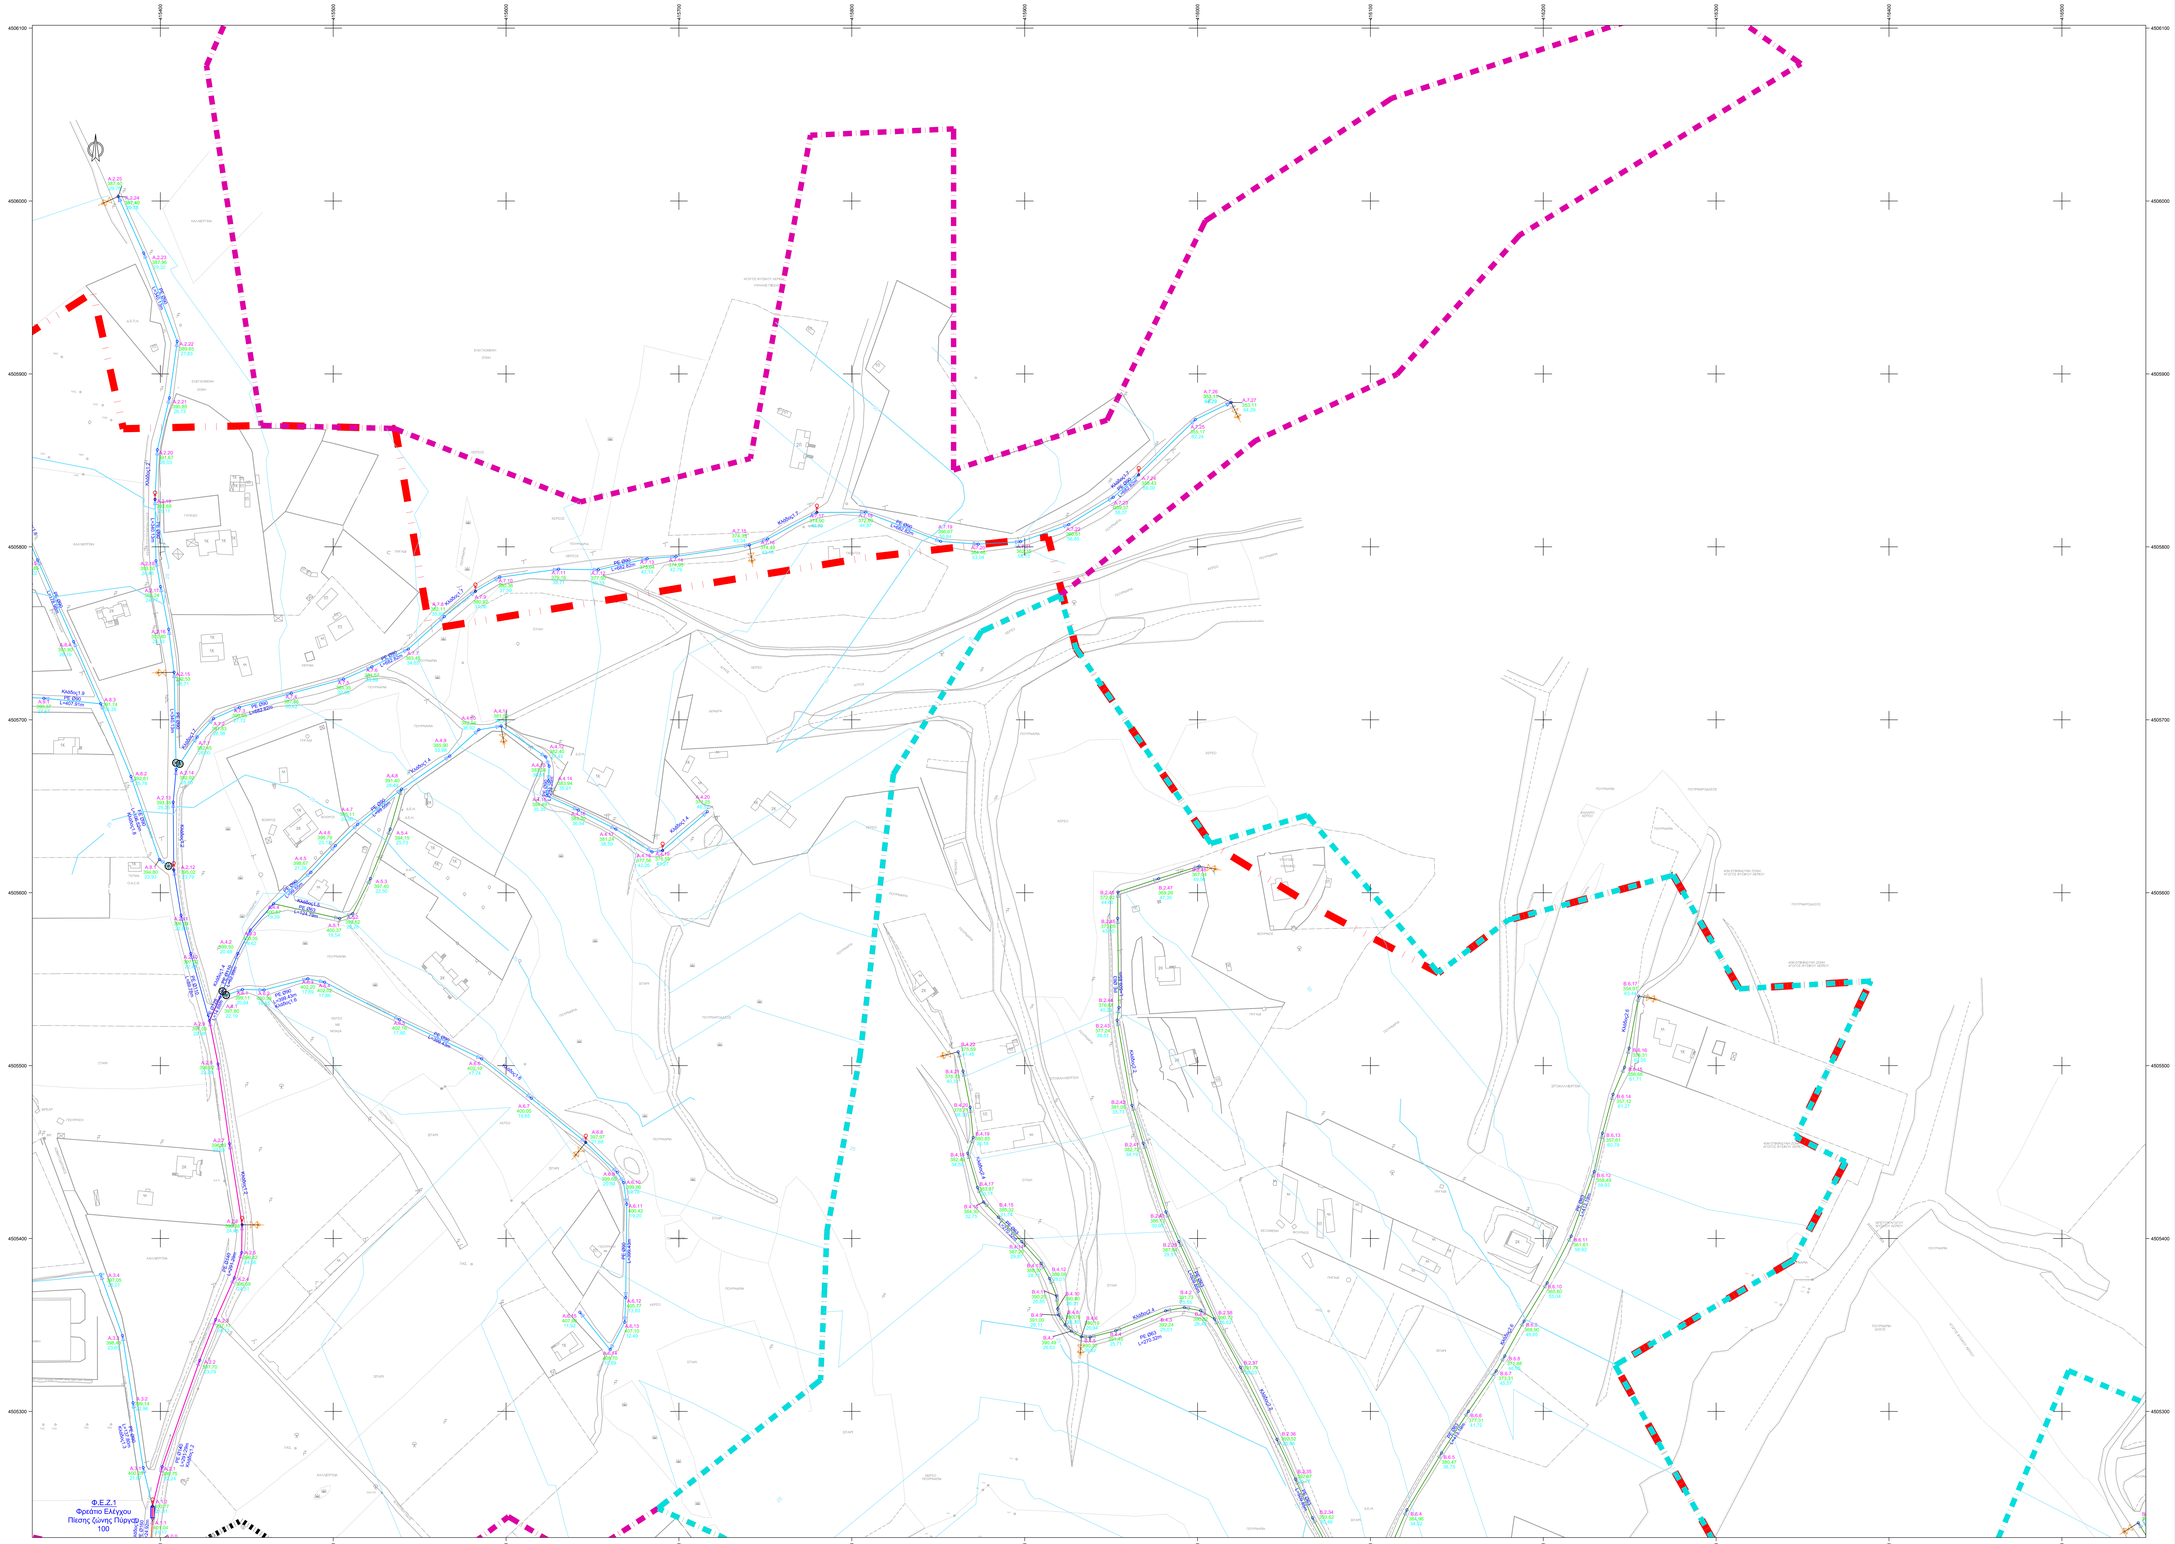
ΕΓΚΡΙΤΙΚΗ ΑΠΟΦΑΣΗ Δ.Σ. ΔΕΥΑ ΠΥΛΑΙΑΣ-ΧΟΡΤΙΑΤΗ: