ΥΠΟΜΝΗΜΑ

- Φυσικό έδαφος
- Νέος Βαρυτικός αγωγός της ζώνης υδροδότησης του εσωτερικού δικτύου του Ψωμά.
- Άξονας νέου Βαρυτικού Αγωγού της ζώνης υδροδότησης του εσωτερικού δικτύου του Ψωμά.
- Πυθμένας σκάμματος τοποθέτησης αγωγού
- Πιεζομετρική γραμμή με ένδειξη του διαθέσιμου πιεζομετρικού φορτίου
- Θέση τοποθέτησης φρεατίου έμμεσου χειρισμού δικλείδας εκκένωσης (bouche a clais)
- Θέση τοποθέτησης φρεατίου έμμεσου χειρισμού δικλείδας απομόνωσης (bouche a clais)
- Σώμα Αγκύρωσης από άοπλο σκυρόδεμα κατηγορίας C12/15, σε έντονες μηκοτομικές κλίσεις
- Φρεάτιο Ελέγχου Πίεσης (DMA)

ΕΛΛΗΝΙΚΗ ΔΗΜΟΚΡΑΤΙΑ
ΠΕΡΙΦΕΡΕΙΑ ΚΕΝΤΡΙΚΗΣ ΜΑΚΕΔΟΝΙΑΣ
ΠΕΡΙΦΕΡΕΙΑΚΗ ΕΝΟΤΗΤΑ ΘΕΣΣΑΛΟΝΙΚΗΣ
Δ.Ε.Υ.Α. ΠΥΛΑΙΑΣ - ΧΟΡΤΙΑΤΗ

ΑΡ. ΕΡΓΟΥ: | ΑΡ. ΜΕΛΕΤΗΣ:

ΜΕΛΕΤΗ:
«ΥΔΡΑΥΛΙΚΗ ΜΕΛΕΤΗ ΕΞΩΤΕΡΙΚΟΥ ΥΔΡΑΓΩΓΕΙΟΥ ΚΑΙ ΚΑΘΟΡΙΣΜΟΥ ΥΔΡΕΥΤΙΚΩΝ ΖΩΝΩΝ ΕΣΩΤΕΡΙΚΟΥ ΔΙΚΤΥΟΥ ΥΔΡΕΥΣΗΣ ΤΗΣ Δ.Κ. ΦΙΛΥΡΟΥ ΤΟΥ ΔΗΜΟΥ ΠΥΛΑΙΑΣ-ΧΟΡΤΙΑΤΗ»

ΤΙΤΛΟΣ ΣΧΕΔΙΟΥ:
ΜΗΚΟΤΟΜΕΣ ΑΓΩΓΩΝ - ΚΛΑΔΩΝ: 0, 1, 2, 3, 4 ΠΡΟΤΕΙΝΟΜΕΝΟΥ ΕΣΩΤΕΡΙΚΟΥ ΔΙΚΤΥΟΥ ΥΔΡΕΥΣΗΣ ΕΠΙΜΕΡΟΥΣ ΖΩΝΗΣ ΥΔΡΟΔΟΤΗΣΗΣ ΔΕΞΑΜΕΝΗΣ ΨΩΜΑ

ΚΑΤΗΓΟΡΙΑ ΜΕΛΕΤΗΣ	ΥΔΡΑΥΛΙΚΗ		ΑΡΙΘΜΟΣ ΣΧΕΔΙΟΥ
ΗΜΕΡΟΜΗΝΙΑ	ΟΚΤΩΒΡΙΟΣ 2021	ΚΛΙΜΑΚΑ: 1:1000. 1:100	ΥΔΡ.ΕΣ.Δ.5.1

ΟΜΑΔΑ ΜΕΛΕΤΗΣ :
ΥΔΡΑΥΛΙΚΗ ΜΕΛΕΤΗ:
ΚΑΝΔΥΛΑΣ ΦΩΤΙΟΣ
ΒΑΣ.ΟΛΓΑΣ 212, ΚΑΛΑΜΑΡΙΑ, Τ.Κ.:55133, ΤΗΛ: 2310 414133
ΠΟΛΙΤΙΚΟΣ ΜΗΧΑΝΙΚΟΣ

ΜΕΛΕΤΗΤΕΣ:
FOTIOS KANDYLAS
Digitally signed by FOTIOS KANDYLAS
Date: 2021.10.28 16:34:51 +03'00'

ΕΛΕΓΧΘΗΚΕ .... - 10 - 2021	ΕΛΕΓΧΘΗΚΕ .... - 10 - 2021	ΘΕΩΡΗΘΗΚΕ .... - 10 - 2021
Ο ΕΠΙΒΛΕΠΩΝ ΜΗΧΑΝΙΚΟΣ	Η ΠΡΟΪΣΤΑΜΕΝΗ Τ.Ο.Υ.Ε.	Ο ΠΡΟΪΣΤΑΜΕΝΟΣ Δ/ΝΣΗΣ Τ.Υ.
Ψηφιακά υπογεγραμμένο από ZINON CHORIS Ημερομηνία: 2021.11.01	Ψηφιακά υπογεγραμμένο από KYRIAKI TSOMPANI Ημερομηνία: 2021.11.01 11:21:38 EET	Ψηφιακά υπογεγραμμένο από IGNATIOS CHARALAMPIDIS Ημερομηνία: 2021.11.02 10:28:47 EET
ΧΩΡΗΣ ΖΗΝΩΝ ΠΟΛΙΤΙΚΟΣ ΜΗΧΑΝΙΚΟΣ	ΤΣΟΜΠΑΝΗ ΚΥΡΙΑΚΗ ΠΟΛΙΤΙΚΟΣ ΜΗΧΑΝΙΚΟΣ	ΧΑΡΑΛΑΜΠΙΔΗΣ ΙΓΝΑΤΙΟΣ ΠΟΛΙΤΙΚΟΣ ΜΗΧΑΝΙΚΟΣ
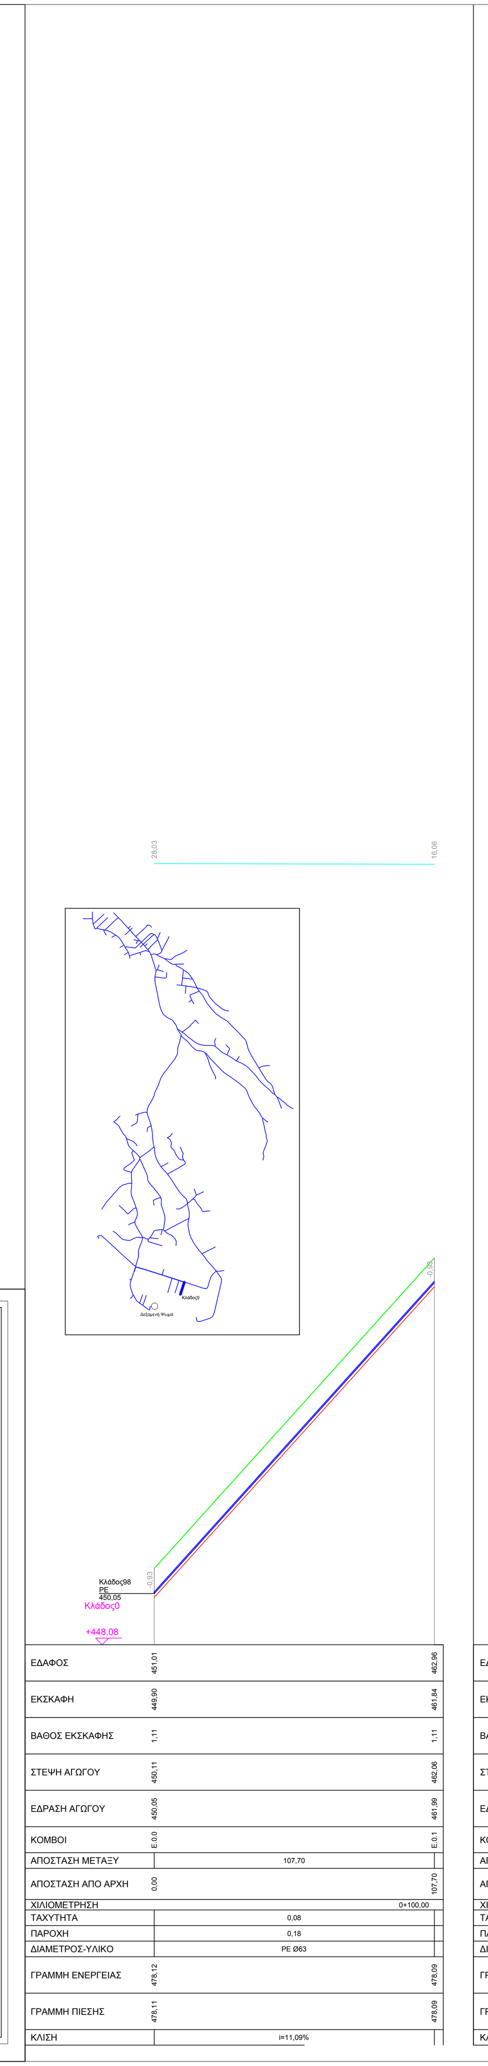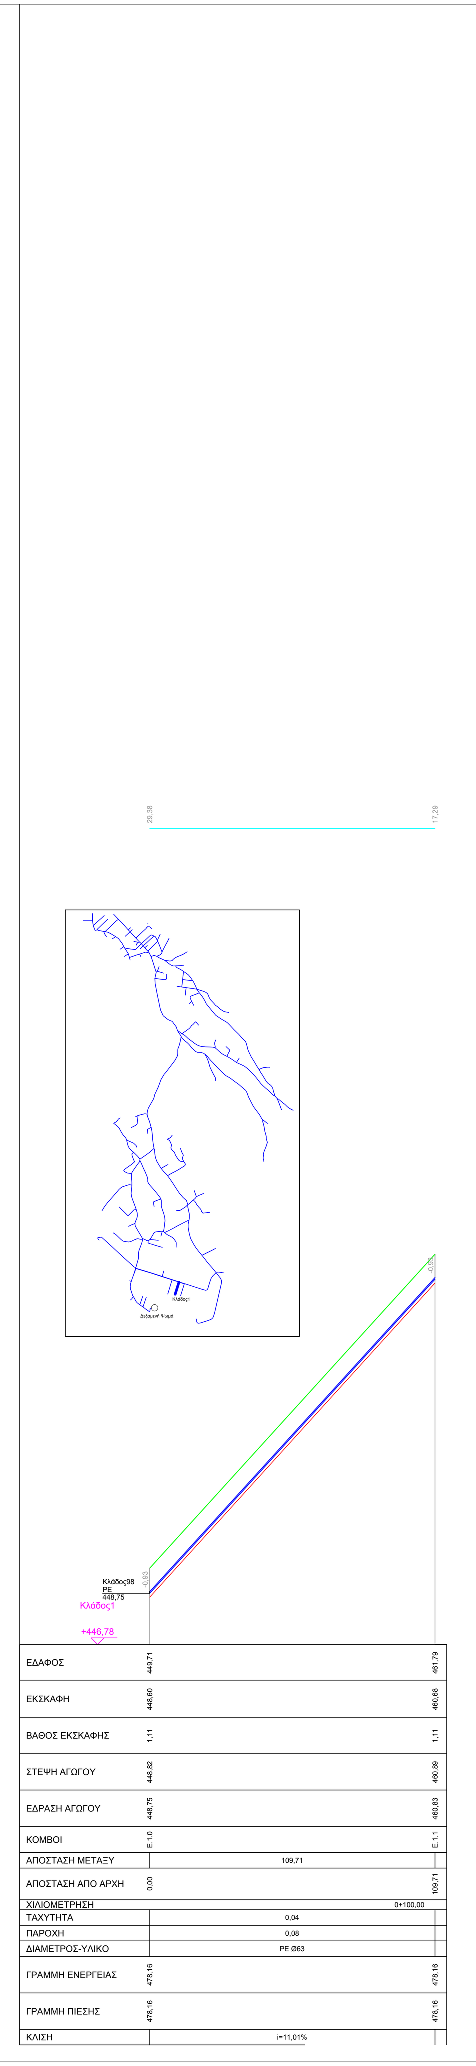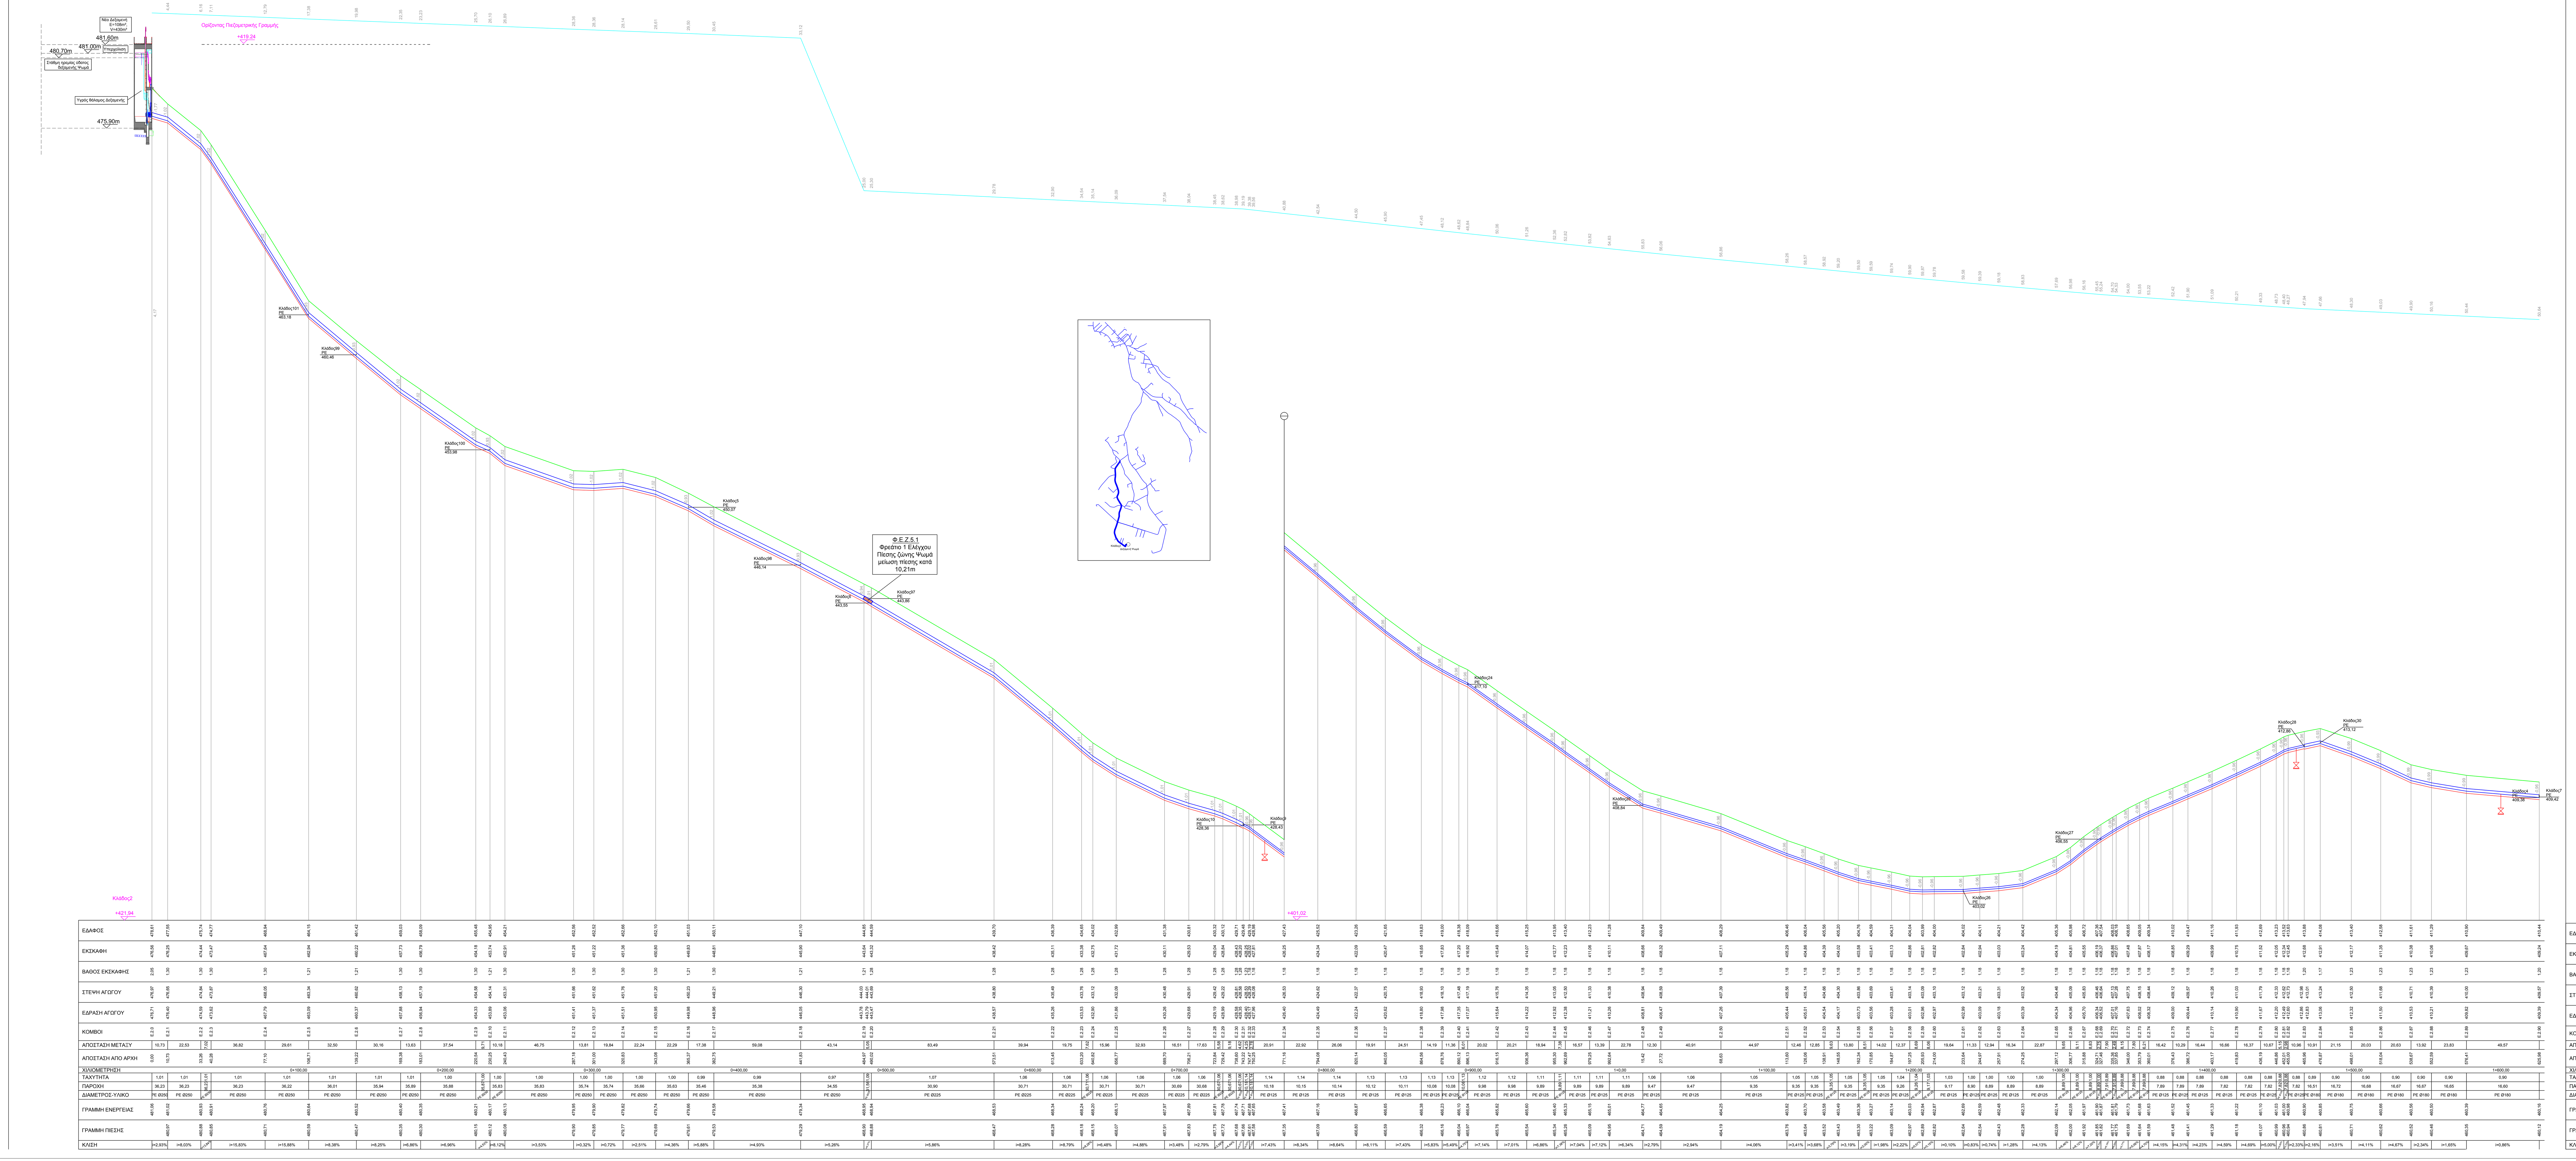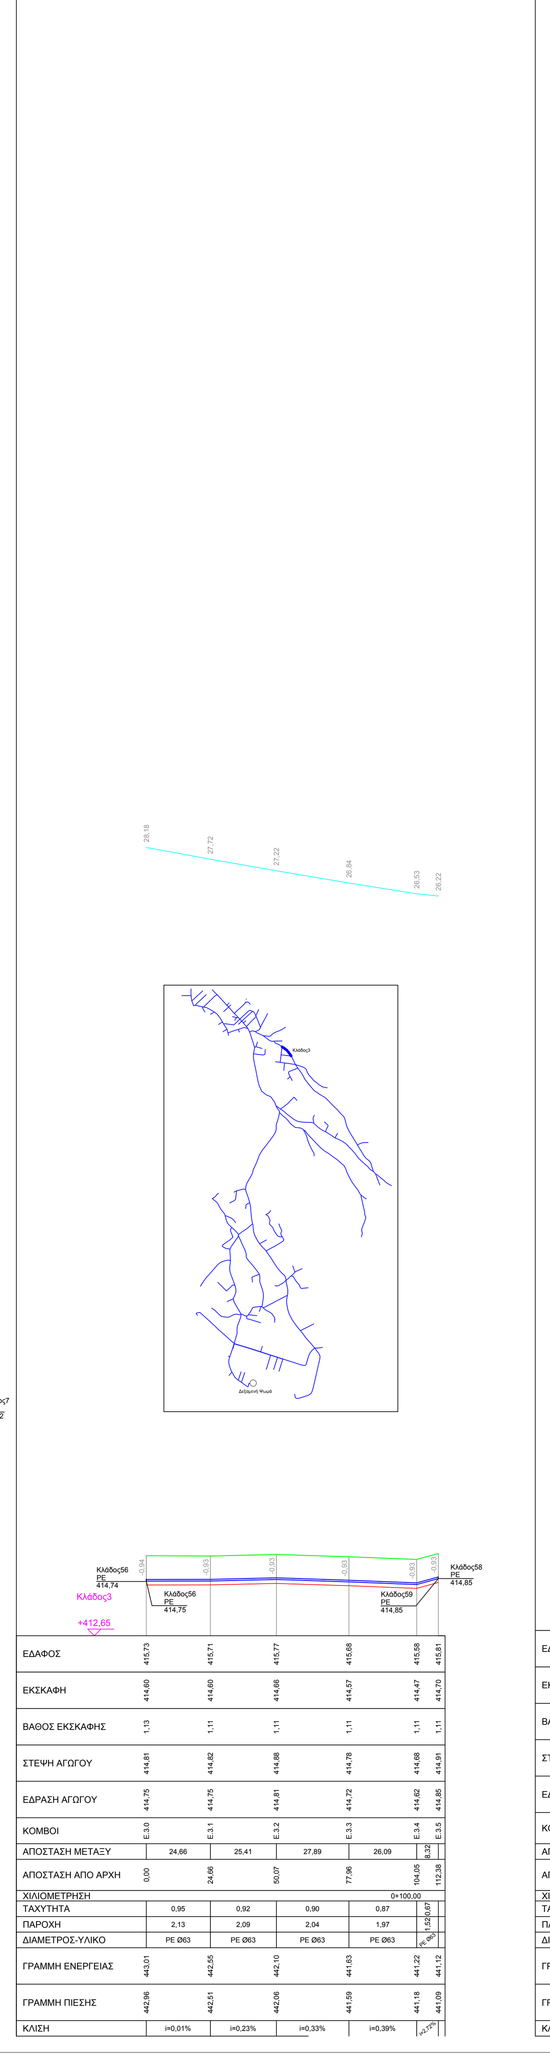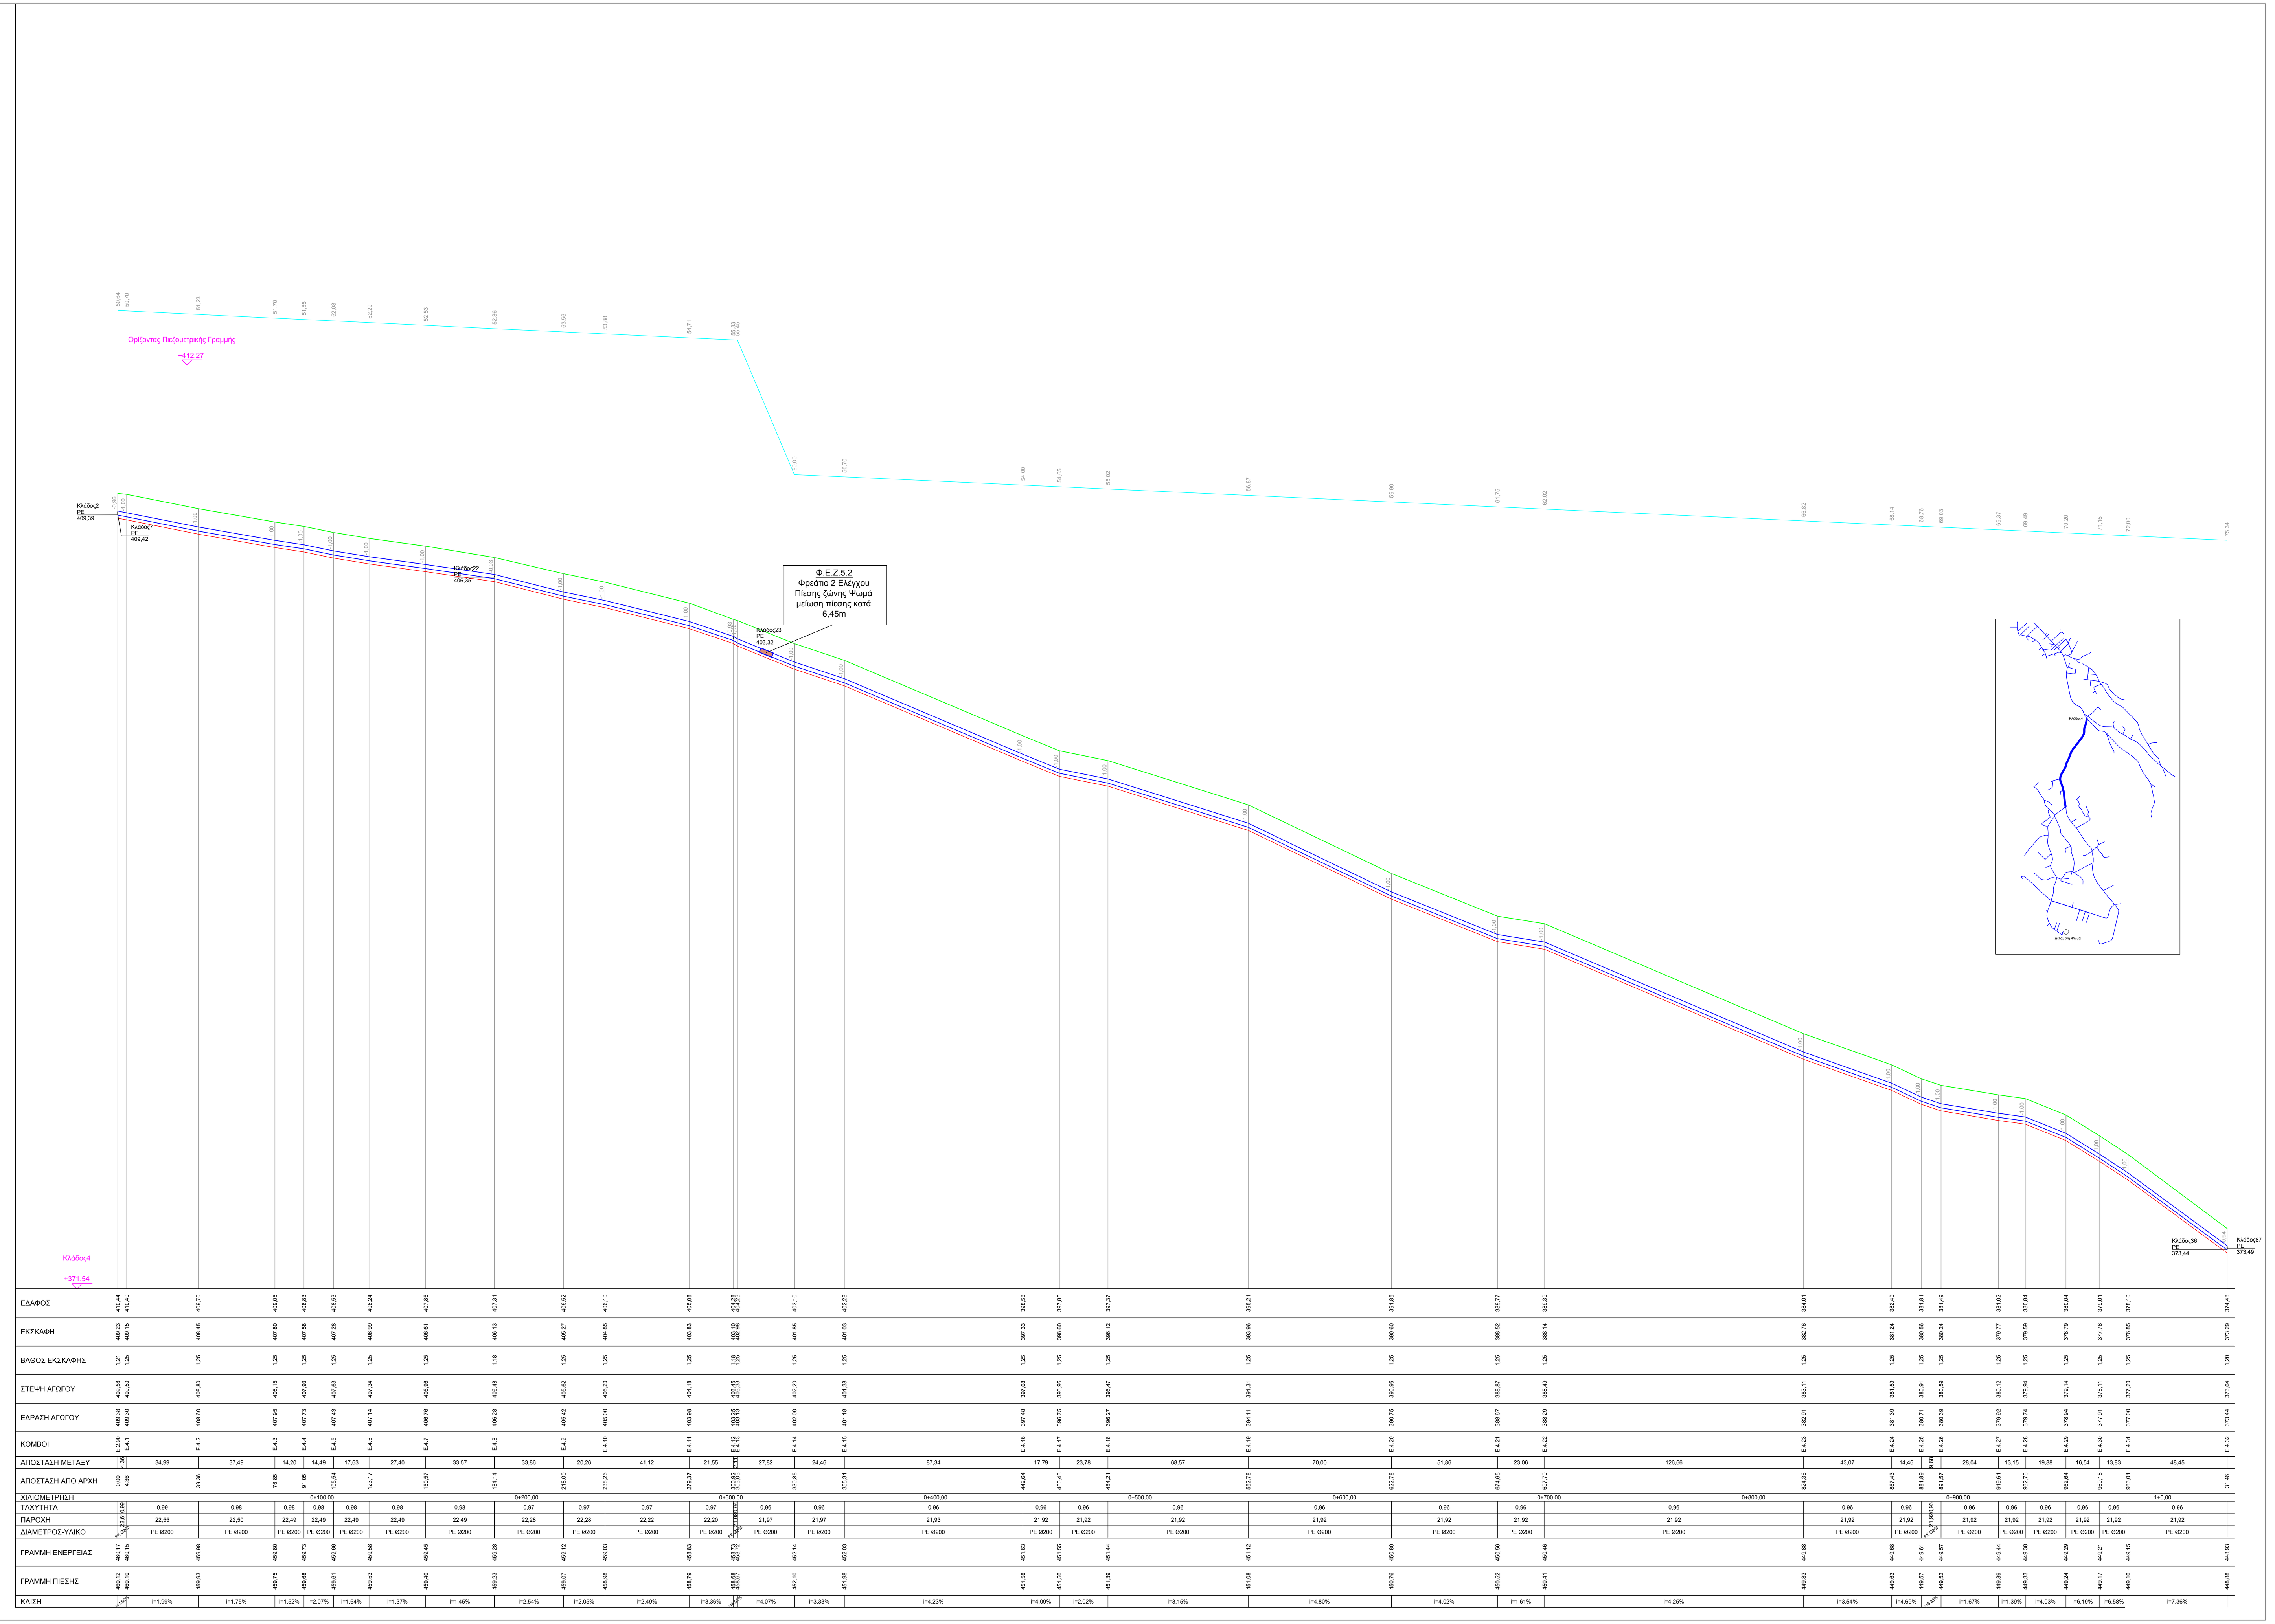
ΕΓΚΡΙΤΙΚΗ ΑΠΟΦΑΣΗ Δ.Σ. ΔΕΥΑ ΠΥΛΑΙΑΣ-ΧΟΡΤΙΑΤΗ: