ΕΛΛΗΝΙΚΗ ΔΗΜΟΚΡΑΤΙΑ
ΠΕΡΙΦΕΡΕΙΑ ΚΕΝΤΡΙΚΗΣ ΜΑΚΕΔΟΝΙΑΣ
ΠΕΡΙΦΕΡΕΙΑΚΗ ΕΝΟΤΗΤΑ ΘΕΣΣΑΛΟΝΙΚΗΣ
Δ.Ε.Υ.Α. ΠΥΛΑΙΑΣ - ΧΟΡΤΙΑΤΗ

ΑΡ. ΕΡΓΟΥ:	ΑΡ. ΜΕΛΕΤΗΣ:

ΜΕΛΕΤΗ:
«ΥΔΡΑΥΛΙΚΗ ΜΕΛΕΤΗ ΕΣΩΤΕΡΙΚΟΥ ΥΔΡΑΓΩΓΕΙΟΥ ΚΑΙ ΚΑΘΟΡΙΣΜΟΥ ΥΔΡΕΥΤΙΚΩΝ ΖΩΝΩΝ ΕΣΩΤΕΡΙΚΟΥ ΔΙΚΤΥΟΥ ΥΔΡΕΥΣΗΣ ΤΗΣ Δ.Κ. ΦΙΛΥΡΟΥ ΤΟΥ ΔΗΜΟΥ ΠΥΛΑΙΑΣ-ΧΟΡΤΙΑΤΗ»

ΤΙΤΛΟΣ ΣΧΕΔΙΟΥ: ΟΡΙΖΟΝΤΟΓΡΑΦΙΑ ΠΡΟΤΕΙΝΟΜΕΝΩΝ ΕΡΓΩΝ
ΚΑΤΑΣΚΕΥΗΣ ΕΣΩΤΕΡΙΚΟΥ ΒΑΡΥΤΙΚΟΥ ΥΠΟ ΠΙΕΣΗ ΑΓΩΓΟΥ ΥΔΡΟΔΟΤΗΣΗΣ ΝΕΟΥ ΠΑΙΔΙΑΤΡΙΚΟΥ ΝΟΣΟΚΟΜΕΙΟΥ (ΠΗΝΑΚΙΔΑ 2 ΑΠΟ 3)

ΚΑΤΗΓΟΡΙΑ ΜΕΛΕΤΗΣ	ΥΔΡΑΥΛΙΚΗ	ΑΡΙΘΜΟΣ ΣΧΕΔΙΟΥ
ΗΜΕΡΟΜΗΝΙΑ	ΟΚΤΩΒΡΙΟΣ 2021	ΥΔΡ.ΝΟΣ.2.2
	ΚΛΙΜΑΚΑ 1:500	

ΟΜΑΔΑ ΜΕΛΕΤΗΣ :
ΥΔΡΟΛΟΓΟΙ-ΜΕΛΕΤΟΛΟΓΟΙ
ΚΑΝΔΥΛΑΣ ΦΩΤΙΟΣ

ΒΑΣ.ΟΙΓΑΣ 212, ΚΑλΑΜΑΡΙΑ, Τ.Κ. 55133, ΤΗλ: 2310 414133
ΠΟΛΙΤΙΚΟΣ ΜΗΧΑΝΙΚΟΣ

ΜΕΛΕΤΗΤΕΣ:
FOTIOS KANDYLAS
Digitally signed by FOTIOS KANDYLAS
Date: 2021.10.28 11:46:48 +03'00'

ΕΛΕΓΘΗΚΕ: ..... 10 - 2021	ΕΛΕΓΘΗΚΕ: ..... 10 - 2021	ΘΕΩΡΗΘΗΚΕ: ..... 10 - 2021
Ο ΕΠΙΒΛΕΠΩΝ ΜΗΧΑΝΙΚΟΣ	Η ΠΡΟΪΣΤΑΜΕΝΗ Τ.Υ.Υ.Ε.	Ο ΠΡΟΪΣΤΑΜΕΝΟΣ ΔΝΣΗς Τ.Υ.
Ψηφιακά υπογεγραμμένο από ΧΡΗΣΤΟΣ ΖΗΦΟΝΙΑΣ Ημερομηνία: 2021.11.03	Ψηφιακά υπογεγραμμένο από ΚΥΡΙΑΚΗ ΤΣΟΜΠΑΝΟΥ Ημερομηνία: 2021.11.03	Ψηφιακά υπογεγραμμένο από ΧΡΗΣΤΟΣ ΟΛΑΜΑΣΙΒΡΟΣ Ημερομηνία: 2021.11.03
ΧΡΗΣ ΖΗΦΟΝ ΠΟΛΙΤΙΚΟΣ ΜΗΧΑΝΙΚΟΣ	ΤΣΟΜΠΑΝΟΥ ΚΥΡΙΑΚΗ ΠΟΛΙΤΙΚΟΣ ΜΗΧΑΝΙΚΟΣ	ΧΑΡΑλΑΜΠΙΔΗΣ ΓΗΑΤΟΣ ΠΟΛΙΤΙΚΟΣ ΜΗΧΑΝΙΚΟΣ

ΕΠΙΚΥΡΩΗ ΑΠΟΦΑΣΗ Δ.Ε. ΔΕΥΑ ΠΥλΑΙΑΣ -ΧΟΡΤΙΑΤΗ

Διανομή Πινακίδων

ΥΠΟΜΝΗΜΑ ΠΡΟΤΕΙΝΟΜΕΝΩΝ ΥΔΡΑΥΛΙΚΩΝ ΕΡΓΩΝ

- Δ.Τ. : Θέση μετά φρεάτιο μερισμού προς τη Δεξιοστή Πλευθίς, εσωτερικών διαστάσεων 4.30μ (μήκος) x 2.40μ (πλάτος) x 2.80μ (βάθος)
- Βαρυτικός σωγκός μπαταρισμός νερού PE 100 , 3ης γενιάς διαμέτρου D140mm με πλάκτι 10atm
- Λαιωνί Εσωτερικού δικτύου Ύδρευσης Ζώνης Ύδροδότησης Δεξιοστής Πλευθίς 1 (Γκρίνι Ζώνη)
- Λαιωνί Εσωτερικού δικτύου Ύδρευσης Ζώνης Ύδροδότησης Δεξιοστής Πλευθίς 2 (Μωβ Ζώνη)

Κόμβος σωγκού με κατεύθυνση ροής
- 0°/90° Ονομασία κόμβου
- A.0.56 / 3.034 Απόλυτη ακμή/ύψος εδάφους
- 1.412 / 4.412 Απόλυτη ακμή/ύψος εξόρυξης σωγκού
- 12.200 Βάθος εκσκαφής
- Διαθέσιμο ακμή/ωστικό φορτίο

Σύμφωνα ανάλογης με θέσης ορεινοπαρκικής αλλαγής κατεύθυνσης σωγκού από φρέατιο σκυρόδεμα

Χυτοσιδηρή δικλείδα φρεατίου έμμεσου χειρισμού δικλείδων αποφράξιμης (δοιοιδα & dk)

Ελκτικοί σε φρέατιο έμμεσου χειρισμού δικλείδων ανεπιστροφής (δοιοιδα & dk)

ΦΑ Προπαγώνων φρεάτιο εξαερισμού

ΥΠΟΜΝΗΜΑ ΥΦΙΣΤΑΜΕΝΗΣ ΚΑΤΑΣΤΑΣΗΣ - ΤΟΠΟΓΡΑΦΙΚΟΣ ΑΠΟΤΥΠΩΣΕΩΣ -ΓΕΝΙΚΟ ΥΠΟΜΝΗΜΑ
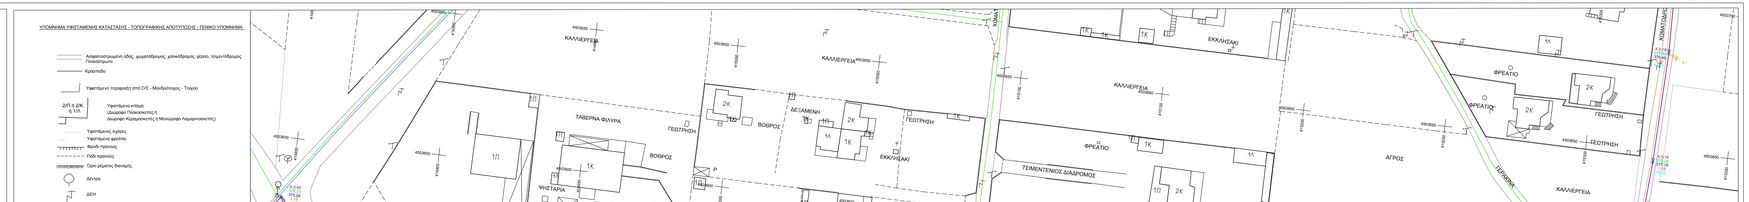
- Ασφαλτοσκυροδετημένη οδός, χωματοδόχος, χαλικοδόχος, χύρο, τσιμεντόδρομος Πλακόστρωτο
- Κρασπεδο
- Υφιστάμενη περίφραξη από Ο/Σ - Μονβαδοτοιχος - Τοιχείο
- 2/П x 2K / 6.10 Υφιστάμενο κτίριο (Διώροφο Πλακοκτίσμα) ή Διώροφο Κεραμοσκεπές ή Μονώροφο Λαμαρινοσκεπές
- Υφιστάμενος σφάλος
- Υφιστάμενο φρεάτιο
- Βοηθ πορείας
- Πόδι πορείας
- Ορο μέγιστης θάνιαής
- Δέντρο
- ΔΕΗ
- ΟΤΕ
- Φυτικής
- Φυτικού σημαιοστόλος
- Βαφείς
- Ορο ρυμοτομικού σχεδίου Λιμενάρχης
- Ορο ανκόμού με απόφαση Νομάρχη
- Ορο πολεοδομικών ενοτήτων I - III