


ΠΡΟΒΟΛΙΚΟ ΣΥΣΤΗΜΑ ΕΓΣΑ '87



ΥΠΟΜΝΗΜΑ

ΣΧΗΜΑΤΙΚΕΣ ΤΟΜΕΣ ΟΔΩΝ - ΚΛΙΜΑΚΑ 1:200

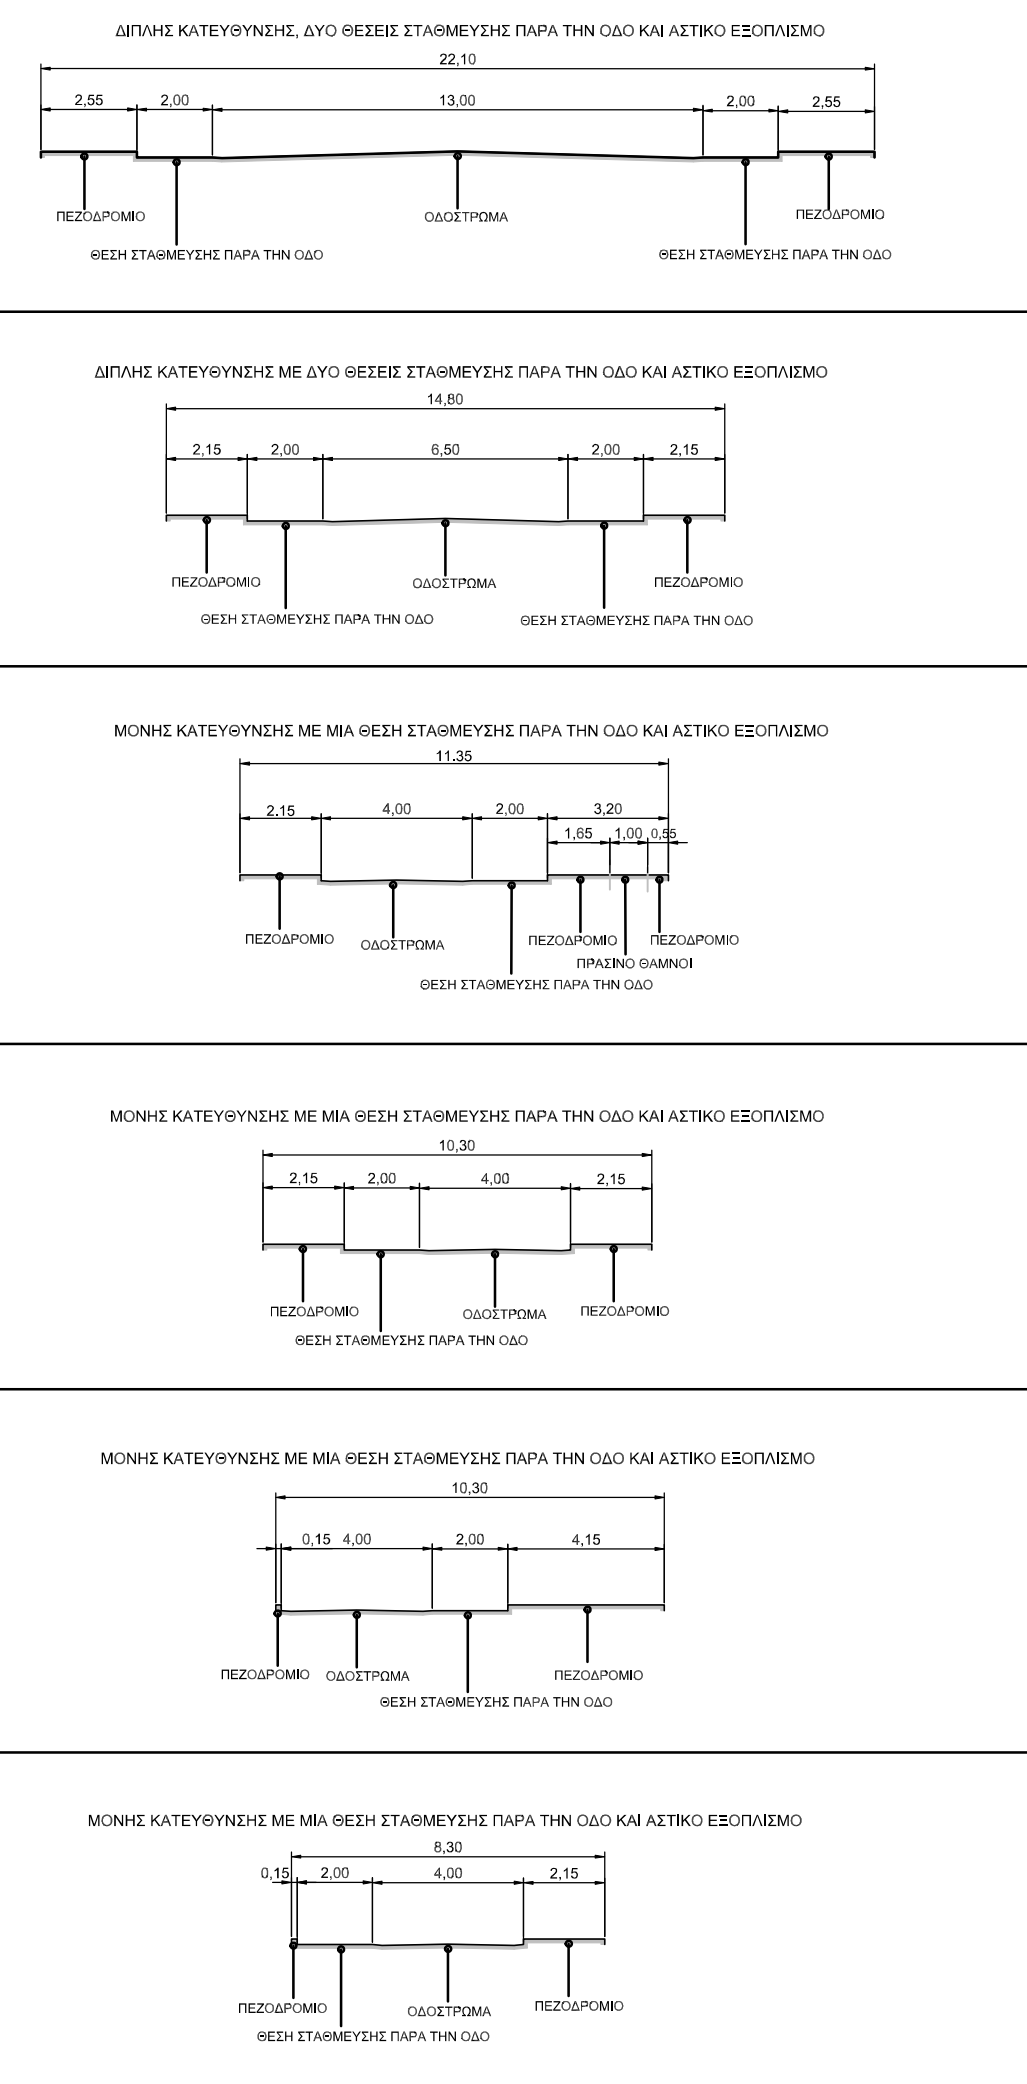

ΟΡΙΑ

- ΟΡΙΟ ΔΗΜΟΥ ΠΥΛΑΙΑΣ-ΧΟΡΤΙΑΤΗ
- ΟΡΙΟ ΠΟΛΕΟΔΟΜΙΚΗΣ ΕΝΟΤΗΤΑΣ
- ΟΡΙΟΓΡΑΜΜΗ ΠΑΡΑΛΙΑΣ
- ΟΡΙΟΓΡΑΜΜΗ ΑΙΓΙΑΛΟΥ
- ΟΡΙΟΓΡΑΜΜΗ ΠΑΛΜΙΟΥ ΑΙΓΙΑΛΟΥ
- ΟΡΙΟ ΑΠΑΛΟΤΡΙΩΣΗΣ Ε.Ο.
- ΔΑΣΙΚΗ ΕΚΤΑΣΗ
- ΓΡΑΜΜΕΣ ΟΡΙΟΘΕΤΗΣΗΣ ΠΕΡΙΦΕΡΕΙΑΚΗΣ ΤΑΦΡΟΥ
- ΠΕΡΙΦΕΡΕΙΑΚΗ ΤΑΦΡΟΣ

ΣΤΟΙΧΕΙΑ ΡΥΜΟΤΟΜΙΑΣ

- ΡΥΜΟΤΟΜΙΚΗ ΓΡΑΜΜΗ
- ΟΙΚΟΔΟΜΙΚΗ ΓΡΑΜΜΗ
- ΠΡΟΚΗΠΙΟ
- ΠΕΖΟΔΡΟΜΟΣ
- ΚΟΙΝΟΧΡΗΣΤΟΣ ΧΩΡΟΣ
- ΠΛΑΤΕΙΑ
- Ⓟ ΧΩΡΟΣ ΣΤΑΘΕΥΣΗΣ

ΔΙΑΜΟΡΦΩΣΗ ΚΟΙΝΟΧΡΗΣΤΩΝ ΧΩΡΩΝ

- ΠΕΖΟΔΡΟΜΙΑ
- ΟΔΙΚΟ ΔΙΚΤΥΟ
- ΧΩΡΟΣ ΣΤΑΘΕΥΣΗΣ
- ΧΩΡΟΣ ΦΥΤΕΥΣΗΣ
- ΔΙΑΜΟΡΦΩΣΕΙΣ ΟΔΙΚΟΥ ΔΙΚΤΥΟΥ

ΕΛΛΗΝΙΚΗ ΔΗΜΟΚΡΑΤΙΑ
ΠΕΡΙΦΕΡΕΙΑ ΚΕΝΤΡΙΚΗΣ ΜΑΚΕΔΟΝΙΑΣ
ΔΗΜΟΣ ΠΥΛΑΙΑΣ - ΧΟΡΤΙΑΤΗ
ΔΙΕΥΘΥΝΣΗ ΔΟΜΗΣΗΣ & ΠΟΛΕΟΔΟΜΙΚΟΥ ΣΧΕΔΙΑΣΜΟΥ
ΤΜΗΜΑ ΠΟΛΕΟΔΟΜΙΚΟΥ ΣΧΕΔΙΑΣΜΟΥ & ΠΟΛΕΟΔΟΜΙΚΩΝ ΕΦΑΡΜΟΓΩΝ

ΚΤΗΜΑΤΟΓΡΑΦΗΣΗ- ΠΟΛΕΟΔΟΜΗΣΗ - ΠΡΑΞΗ ΕΦΑΡΜΟΓΗΣ ΣΤΗΝ ΠΕ 15 ΤΗΣ ΔΕ ΠΥΛΑΙΑΣ ΤΟΥ ΔΗΜΟΥ ΠΥΛΑΙΑΣ - ΧΟΡΤΙΑΤΗ

Β1 ΣΤΑΔΙΟ ΠΟΛΕΟΔΟΜΙΚΗΣ ΜΕΛΕΤΗΣ

ΘΕΜΑ ΣΧΕΔΙΟΥ	ΣΧΕΔΙΟ ΔΙΑΧΕΙΡΙΣΗΣ ΚΟΙΝΟΧΡΗΣΤΩΝ ΧΩΡΩΝ	ΚΛΙΜΑΚΑ	ΑΡ. ΣΧΕΔΙΟΥ
		1:2.000	Π.3

ΑΝΑΔΟΧΟΣ	ΜΕΛΕΤΗΤΗΣ	ΕΚΠΡΟΣΩΠΟΣ ΜΕΛΕΤΗΤΩΝ
ΔΙΚΤΥΟ Α.Ε. CONSORTIS ΓΑΒΡΗΛΙΔΗΣ ΓΕΩΡΓΙΟΣ	ΗΜΕΡΙΑ: ΜΑΪΟΣ 2023	ΜΑΪΟΣ 2023
	ΥΠΟΓΡΑΦΗ: ΔΙΚΤΥΟ ΑΝΘΡΩΠΙΝΗ ΕΤΑΙΡΕΙΑ ΤΕΧΝΙΚΩΝ ΜΕΛΕΤΩΝ	ΔΙΚΤΥΟ ΑΝΘΡΩΠΙΝΗ ΕΤΑΙΡΕΙΑ ΤΕΧΝΙΚΩΝ ΜΕΛΕΤΩΝ
	ΟΝΟΜΑΤΟ: ΔΙΚΤΥΟ Α.Ε.	ΔΟΥΜΑΣ ΔΗΜΗΤΡΙΟΣ

ΔΙΕΥΘΥΝΟΥΣΑ ΥΠΗΡΕΣΙΑ ΔΙΕΥΘΥΝΣΗ ΔΟΜΗΣΗΣ & ΠΟΛΕΟΔΟΜΙΚΟΥ ΣΧΕΔΙΑΣΜΟΥ ΤΜΗΜΑ ΠΟΛΕΟΔΟΜΙΚΟΥ ΣΧΕΔΙΑΣΜΟΥ & ΠΟΛΕΟΔΟΜΙΚΩΝ ΕΦΑΡΜΟΓΩΝ

ΕΛΕΓΧΘΗΚΕ ΓΕΩΡΓΙΩΝ

ΕΥΓΕΝΙΑ ΑΚΟΥΛΟΓΛΟΥ ΑΡΧ. ΤΟΠΟΓΡΑΦΟΣ ΜΕΛΟΣ ΜΕ Γ.Β.Α.Μ.Β.

ΗΜΕΡΙΑ: ΗΜΕΡΙΑ:

ΕΓΚΡΙΤΙΚΗ ΑΠΟΦΑΣΗ: