


ΦΕΡΟΜΕΝΟΙ ΙΔΙΟΚΤΗΤΕΣ				
A/A	ΚΑΕΚ ΙΔΙΟΚΤΗΣΙΑΣ	ΕΠΩΝΥΜΟ	ΟΝΟΜΑ	ΔΙΕΥΘΥΝΣΗ
1	191041918004	ΠΑΝΟΥ	ΜΑΡΙΑ	ΣΕΛΕΥΚΟΥ&Π.ΣΕΚΕΡΗ , ΤΚ: 55535 ΠΥΛΑΙΑ, Νομός: ΘΕΣΣΑΛΟΝΙΚΗΣ
2		ΣΑΡΑΦΗ	ΜΑΡΙΑ	ΚΩΛΕΤΤΗ 39, ΤΚ: 546 27 ΘΕΣΣΑΛΟΝΙΚΗ, Νομός: ΘΕΣΣΑΛΟΝΙΚΗΣ
3		ΧΑΝΤΖΑΡΙΔΗΣ	ΓΕΩΡΓΙΟΣ	ΚΩΛΕΤΤΗ 39, ΤΚ: 546 27 ΘΕΣΣΑΛΟΝΙΚΗ, Νομός: ΘΕΣΣΑΛΟΝΙΚΗΣ
4		ΠΑΝΟΥ	ΔΗΜΗΤΡΑ	ΕΤΕΟΚΛΕΟΥΣ 45, ΤΚ: 542 50 ΘΕΣΣΑΛΟΝΙΚΗ, Νομός: ΘΕΣΣΑΛΟΝΙΚΗΣ
5		ΚΑΡΑΠΑΤΣΙΑ	ΜΑΡΙΑ	ΓΑΜΒΕΤΤΑ 182, ΤΚ: 542 48 ΘΕΣΣΑΛΟΝΙΚΗ, Νομός: ΘΕΣΣΑΛΟΝΙΚΗΣ
6		ΚΕΒΡΕΚΙΔΗΣ	ΑΘΑΝΑΣΙΟΣ	ΓΑΜΒΕΤΤΑ 182, ΤΚ: 542 48 ΘΕΣΣΑΛΟΝΙΚΗ, Νομός: ΘΕΣΣΑΛΟΝΙΚΗΣ
7	191041918005	ΜΠΑΜΠΑΡΑΤΣΑ	ΝΙΚΗ	ΠΡΑΣΑΚΑΚΗ 146, ΤΚ: 555 35 ΠΥΛΑΙΑ, Νομός: ΘΕΣΣΑΛΟΝΙΚΗΣ
8		ΜΠΑΜΠΑΡΑΤΣΑ	ΦΑΝΗ	ΠΡΑΣΑΚΑΚΗ 146, ΤΚ: 555 35 ΠΥΛΑΙΑ, Νομός: ΘΕΣΣΑΛΟΝΙΚΗΣ
9	191041917015	ΔΕΛΛΙΟΣ	ΓΕΩΡΓΙΟΣ	ΛΟΡΔΟΥ ΒΥΡΩΝΟΣ 10, ΤΚ: 555 35 ΠΥΛΑΙΑ, Νομός: ΘΕΣΣΑΛΟΝΙΚΗΣ
10		ΔΕΛΛΙΟΣ	ΘΕΟΔΩΡΟΣ	ΛΟΡΔΟΥ ΒΥΡΩΝΟΣ 10, ΤΚ: 555 35 ΠΥΛΑΙΑ, Νομός: ΘΕΣΣΑΛΟΝΙΚΗΣ
11	191041917018	ΤΖΑΜΑΣ	ΙΩΑΝΝΗΣ	ΣΕΚΕΡΗ 140, ΤΚ: 55535 ΠΥΛΑΙΑ, Νομός: ΘΕΣΣΑΛΟΝΙΚΗΣ
12	191041917008	ΚΟΥΡΦΑΛΗΣ	ΝΙΚΟΛΑΟΣ	ΠΡΑΣΑΚΑΚΗ 124, ΤΚ: 555 35 ΠΥΛΑΙΑ, Νομός: ΘΕΣΣΑΛΟΝΙΚΗΣ
13		ΚΟΥΡΦΑΛΗΣ	ΕΜΜΑΝΟΥΗΛ	ΠΡΑΣΑΚΑΚΗ 124, ΤΚ: 555 35 ΠΥΛΑΙΑ, Νομός: ΘΕΣΣΑΛΟΝΙΚΗΣ
14	191041918002	ΚΑΚΑΛΙΑΝΤΗΣ	ΚΩΝΣΤΑΝΤΙΝΟΣ	ΖΗΡΓΑΝΟΥ 40, ΤΚ: 551 34 ΚΑΛΑΜΑΡΙΑ, Νομός: ΘΕΣΣΑΛΟΝΙΚΗΣ
15		ΚΑΚΑΛΙΑΝΤΗΣ	ΔΗΜΗΤΡΙΟΣ	ΠΡΑΣΑΚΑΚΗ 120, ΤΚ: 555 35 ΠΥΛΑΙΑ, Νομός: ΘΕΣΣΑΛΟΝΙΚΗΣ
16		ΚΑΚΑΛΙΑΝΤΗΣ	ΙΩΑΝΝΗΣ	ΠΡΑΣΑΚΑΚΗ 120, ΤΚ: 555 35 ΠΥΛΑΙΑ, Νομός: ΘΕΣΣΑΛΟΝΙΚΗΣ
17		ΝΕΟΦΥΤΙΔΗΣ	ΝΙΚΟΛΑΟΣ	Μ.ΜΠΟΤΣΑΡΗ 8, ΤΚ: 565 32 ΠΟΛΙΧΝΗ, Νομός: ΘΕΣΣΑΛΟΝΙΚΗΣ
18		ΣΑΜΑΡΟΠΟΥΛΟΥ	ΔΑΦΝΗ	Γ. ΜΠΑΛΟΓΛΟΥ 5, ΤΚ: 546 44 ΘΕΣΣΑΛΟΝΙΚΗ, Νομός: ΘΕΣΣΑΛΟΝΙΚΗΣ
19		ΚΟΛΟΚΟΥΡΗΣ	ΠΕΤΡΟΣ	Γ. ΜΠΑΛΟΓΛΟΥ 5, ΤΚ: 546 44 ΘΕΣΣΑΛΟΝΙΚΗ, Νομός: ΘΕΣΣΑΛΟΝΙΚΗΣ
20		ΔΕΛΛΗΣ	ΑΘΑΝΑΣΙΟΣ	ΤΚ: 573 00 ΚΥΜΙΝΑ ΑΞΙΟΣ, Νομός: ΘΕΣΣΑΛΟΝΙΚΗΣ
21		ΔΕΛΛΗΣ	ΠΑΝΑΓΙΩΤΗΣ	ΤΚ: 573 00 ΚΥΜΙΝΑ ΑΞΙΟΣ, Νομός: ΘΕΣΣΑΛΟΝΙΚΗΣ
22		ΚΑΚΑΡΙΜΠΑ	ΕΙΡΗΝΗ	ΤΚ: 573 00 ΚΥΜΙΝΑ ΑΞΙΟΣ, Νομός: ΘΕΣΣΑΛΟΝΙΚΗΣ
23		ΑΓΓΕΛΙΔΗΣ	ΑΓΓΕΛΟΣ	ΣΕΚΕΡΗ 4, ΤΚ: 555 35 ΠΥΛΑΙΑ, Νομός: ΘΕΣΣΑΛΟΝΙΚΗΣ
24		ΠΑΝΝΑΚΗ	ΧΡΥΣΑΝΘΗ	ΣΕΚΕΡΗ 4, ΤΚ: 555 35 ΠΥΛΑΙΑ, Νομός: ΘΕΣΣΑΛΟΝΙΚΗΣ
25		ΣΑΚΑΤΖΗΣ	ΠΑΝΑΓΙΩΤΗΣ	ΣΕΛΕΥΚΟΥ&Π.ΣΕΚΕΡΗ 120 (Δ1/1ος Οροφ. Κτηρ. 2) , ΤΚ: 555 35 ΠΥΛΑΙΑ
26		ΚΑΣΑΠΙΔΗΣ	ΔΗΜΗΤΡΙΟΣ	ΕΡΓΑΤΙΚΕΣ ΚΑΤΟΙΚΙΕΣ ΠΟΥΛΚΑΣΤΡΟ, Νομός: ΚΙΛΚΙΣ
27		ΧΡΥΣΙΔΟΥ	ΕΥΡΩΠΗ	ΕΡΓΑΤΙΚΕΣ ΚΑΤΟΙΚΙΕΣ ΠΟΥΛΚΑΣΤΡΟ, Νομός: ΚΙΛΚΙΣ
28		ΚΑΡΑΓΚΟΥΝΗΣ	ΑΝΑΣΤΑΣΙΟΣ	ΜΑΚΕΔΟΝΙΑΣ 100, ΤΚ: 542 48 ΘΕΣΣΑΛΟΝΙΚΗ, Νομός: ΘΕΣΣΑΛΟΝΙΚΗΣ
29		ΚΟΥΜΤΣΙΟΥ	ΑΘΑΝΑΣΙΑ	ΜΑΚΕΔΟΝΙΑΣ 100, ΤΚ: 542 48 ΘΕΣΣΑΛΟΝΙΚΗ, Νομός: ΘΕΣΣΑΛΟΝΙΚΗΣ
30		ΤΣΟΛΑΚΙΔΟΥ	ΣΤΕΛΛΑ	ΣΕΛΕΥΚΟΥ 55 ΠΥΛΑΙΑ ΠΥΛΑΙΑΣ, Νομός: ΘΕΣΣΑΛΟΝΙΚΗΣ
31		ΣΤΑΓΚΟΠΟΥΛΟΥ	ΣΟΦΙΑ	ΕΜ.ΡΗΓΑ 10 ΟΡΕΣΤΙΑΔΑ, Νομός: ΕΒΡΟΥ
32	191041918003	ΜΠΙΖΙΜΠΑΣ	ΔΗΜΗΤΡΙΟΣ	ΠΡΑΣΑΚΑΚΗ 120Β, ΤΚ: 555 35 ΠΥΛΑΙΑ
33			ΜΠΙΖΙΜΠΑΣ	ΠΡΑΣΑΚΑΚΗ 120Β, ΤΚ: 555 35 ΠΥΛΑΙΑ
34		ΜΠΙΖΙΜΠΑΣ	ΙΩΑΝΝΗΣ	ΠΡΑΣΑΚΑΚΗ 120Β, ΤΚ: 555 35 ΠΥΛΑΙΑ
35	19104ΕΚ00089	ΔΗΜΟΣ ΠΥΛΑΙΑΣ-ΧΟΡΤΙΑΤΗ		ΣΑΜΑΝΙΔΗ ΑΠΟΣΤΟΛΟΥ 21, ΤΚ 55236, ΠΑΝΟΡΑΜΑ ΘΕΣΣΑΛΟΝΙΚΗΣ

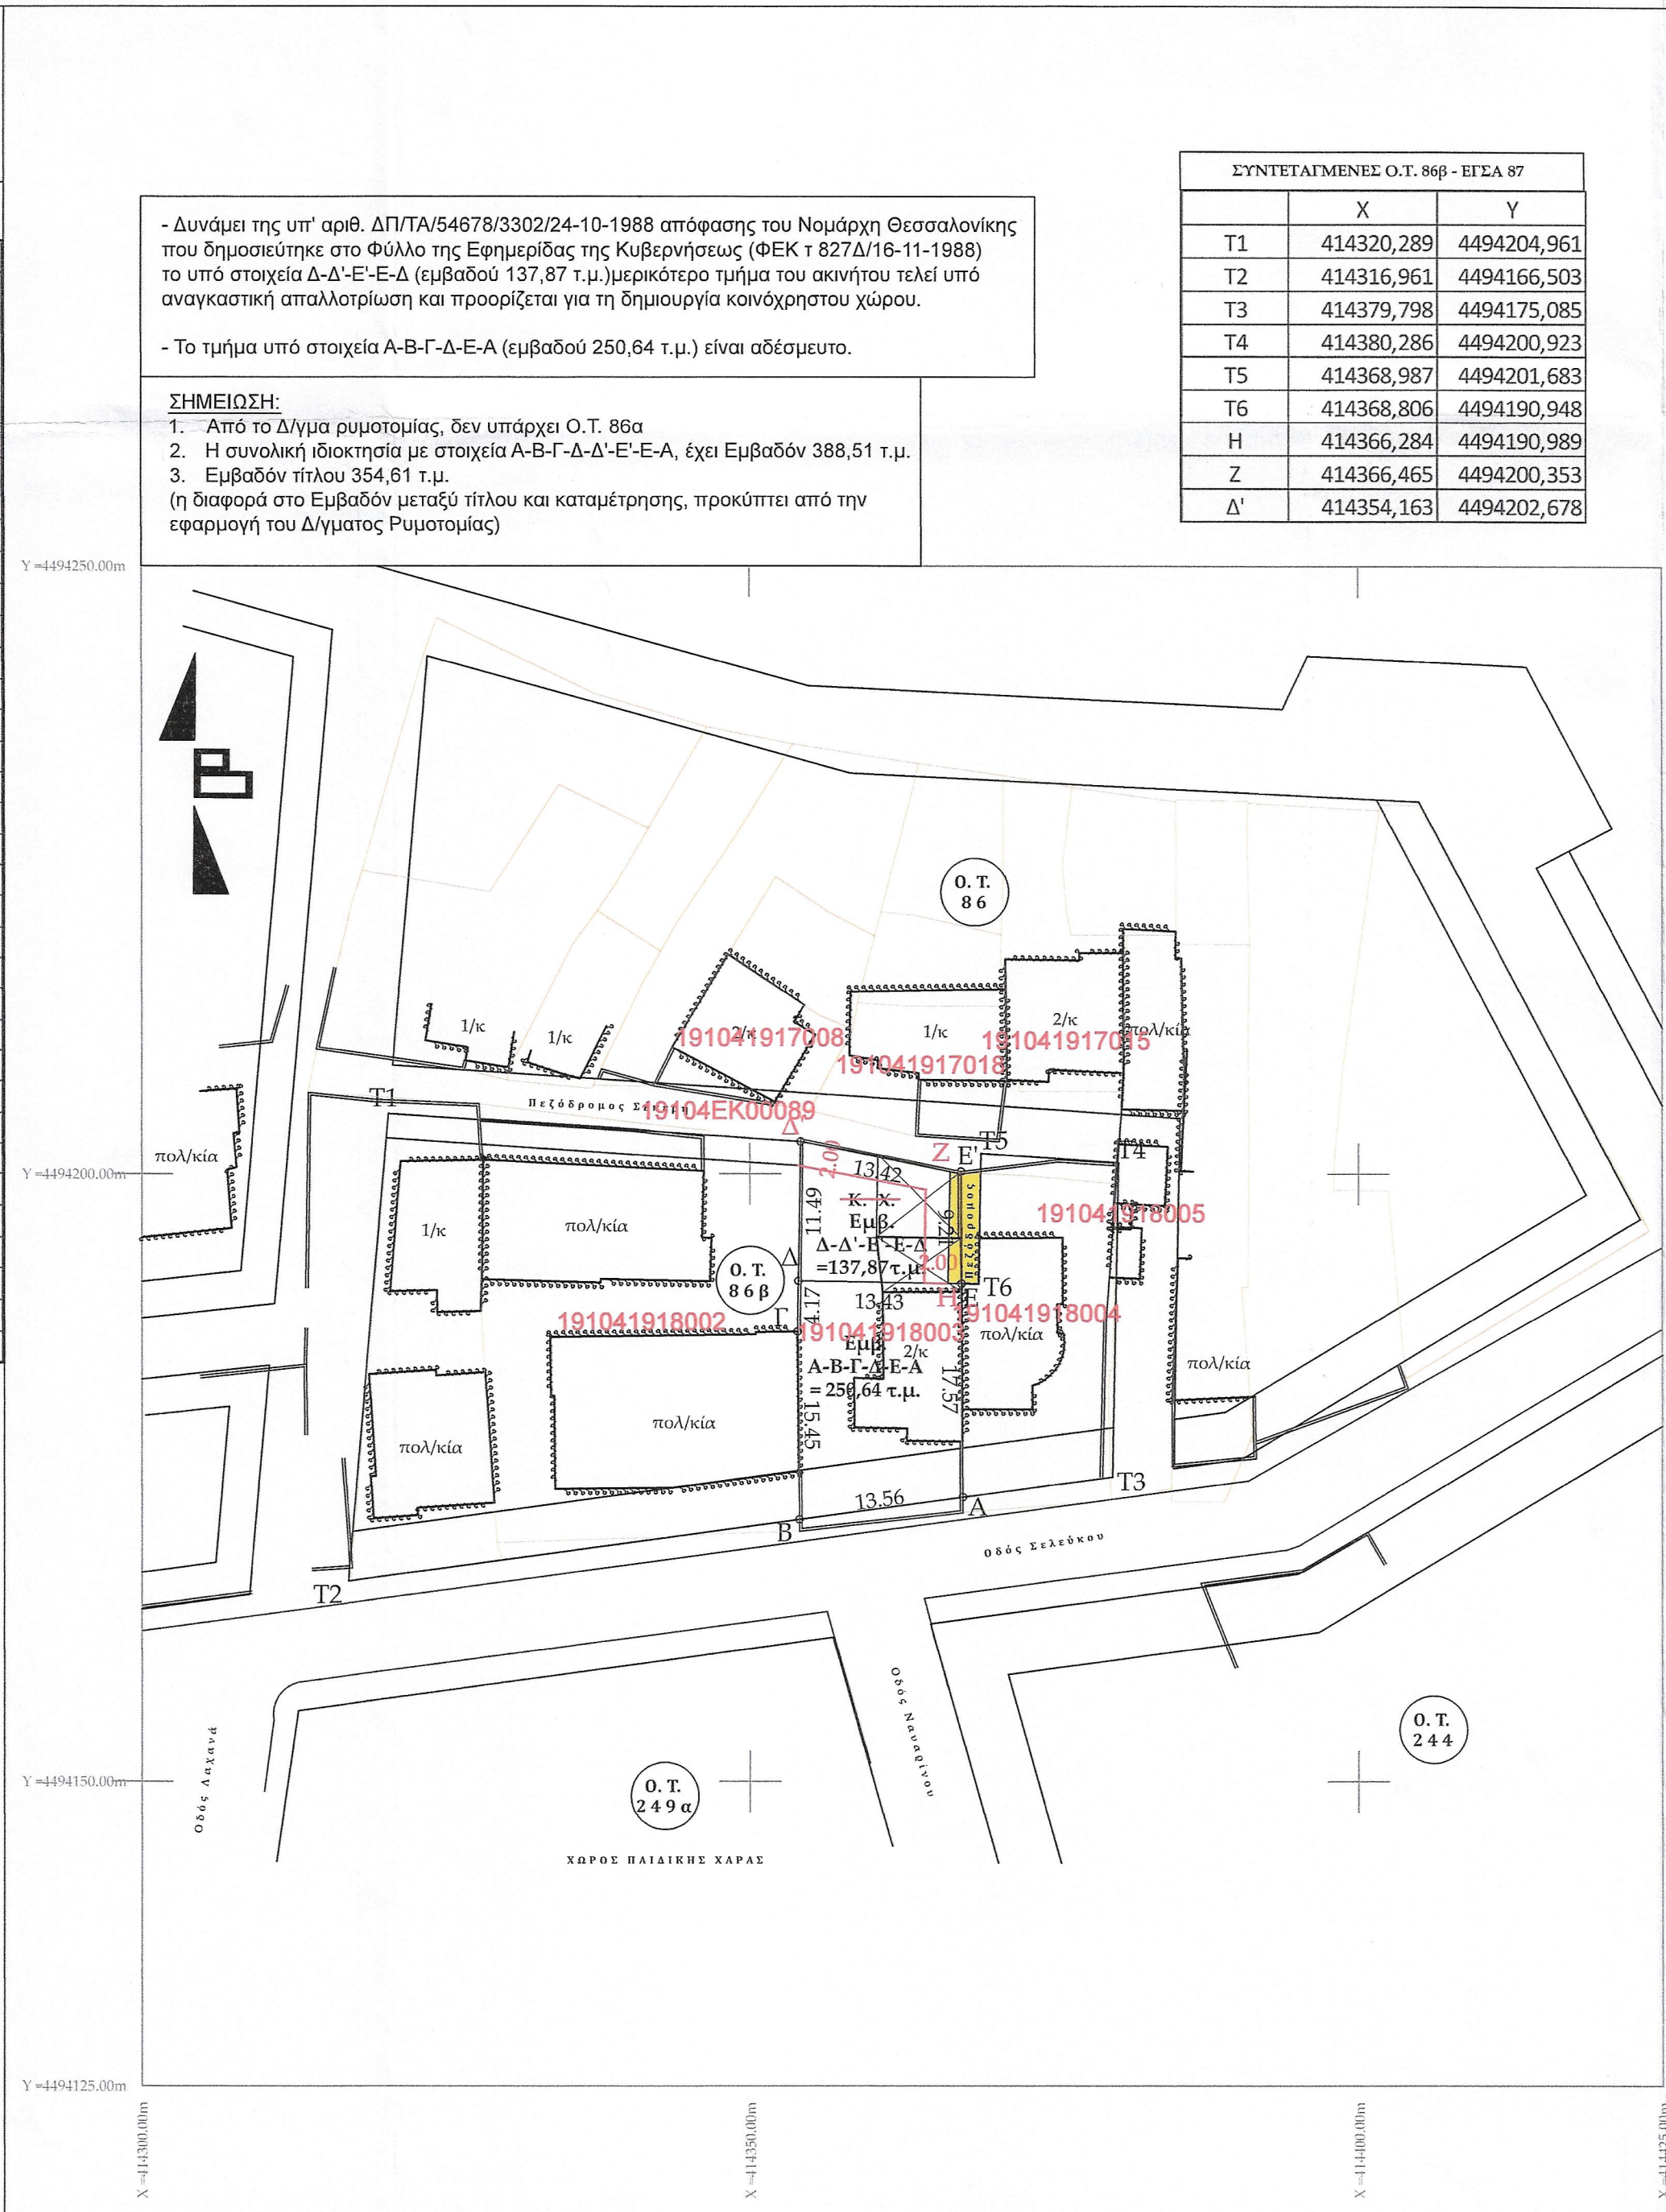

ΑΡΤΙΟΤΗΤΑ - ΟΡΟΙ ΔΟΜΗΣΗΣ		
Δ/γμα εγκρίσεως ρυμοτομίας : Β.Διάταγμα 20-8-1954 ΦΕΚ 218Α/15-9-1954 Ελάχιστα όρια: Πρόσωπο 10 μ Εμβαδό 300 μ2 Παρέκλιση: Πρόσωπο 8 μ Εμβαδό 200 μ2		
Δ/γμα αναθεώρησης ρυμοτομίας: Απόφαση Νομάρχη Θεσσαλονίκης ΔΠ/ΤΑ/54678/3302/24-10-1988 ΦΕΚ 827Δ/16-11-1988 Ελάχιστα όρια: Πρόσωπο 10 μ Εμβαδό 300 μ2 Παρέκλιση: α) Προυπήρχαν την 15-9-1954 και έχουν πρόσωπο 8 μ και εμβαδό 200 μ2. β) Προκύπτουν μετά την ισχύ της παρούσας απόφασης και με τις προϋποθέσεις του άρθρου 25 του Ν.2052/1992 (Ν.1337/83). γ) Εφόσον εγγράφουν κάτοψη κτίσματος 50μ2 και ελάχιστη πλευρά 5μ με τους ισχύοντες όρους δόμησης.		
Επαναδημοσίευση: Απόφαση Νομάρχη Θεσσαλονίκης ΔΠ/ΠΜ/31077/856/14-7-1993 ΦΕΚ 961Δ/13-8-1993		
Πράξεις Τακτοποίησης ΔΕΝ ΥΠΑΡΧΟΥΝ Χρήσεις Γης Αμιγής Κατοικία		
ΕΛΛΗΝΙΚΗ ΔΗΜΟΚΡΑΤΙΑ ΠΕΡΙΦΕΡΕΙΑ ΚΕΝΤΡΙΚΗΣ ΜΑΚΕΔΟΝΙΑΣ ΔΗΜΟΣ ΠΥΛΑΙΑΣ-ΧΟΡΤΙΑΤΗ		
Τροποποίηση Εγκεκριμένου Ρυμοτομικού Σχεδίου στο Ο.Τ. 86β του οικισμού Πυλαίας Δ.Κ. Πυλαίας - Δ.Ε. Πυλαίας - Δήμος Πυλαίας Χορτιάτη		
Θέμα Σχεδίου Τοπογραφικό Διάγραμμα		Αριθμός Σχεδίου T-1
Κλίμακα		1 : 500
Ο Μελετητής	Ο Επιβλέπων	Θεώρηση Υπηρεσίας
ΚΥΡΙΑΚΟΣ Κ. ΜΑΧΑΙΡΙΔΗΣ ΓΕΩΝΟΜΟΣ & ΤΟΠΟΓΡΑΦΟΣ ΜΗΧΑΝΙΚΟΣ ΜΕΛΟΣ ΤΕΕ - ΑΡΙΘΜΟΣ ΜΗΤΡΩΟΥ 86964 Φ.Μ.: 117764382 Δ.Ο.Υ.: ΚΑΛΑΜΑΡΙΑΣ ΟΝ.ΑΝΤΙΣΤΑΣΕΩΣ / Β.Π.Κ. 55134 - ΘΕΣ/ΝΙΚΗ ΤΗΛ. 2310 210930 - 8944 602 Σ20		274 / 13-07-2024 Απόφαση Δημοτικού Συμβουλίου Πυλαίας - Χορτιάτη.
Κυριάκος Κ. Μαχαιρίδης Αγγρον. Τοπογράφος Μηχ/κος		
Θεσσαλονίκη Ιούλιος 2019		