ΔΙΑΤΑΞΗ ΠΙΝΑΚΙΔΩΝ

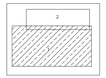

ΥΠΟΜΝΗΜΑ

- Διαγράμμιση προσαρμογών οδοστρώματος με συνεχή γραμμή πλάτους χαραγής και πάχους 0.12m
- Διαγράμμιση λωρίδας διαχωριστού των 2 κατευθύνσεων κυκλοφορίας, με δύο συνεχείς γραμμές πλάτους χαραγής πάχους 0.12m διαστήματα και μεταξύ τους απόστασης 0.12m
- Πινακίδα Ρ-1 (υποχρεωτική παραχώρηση προτεραιότητας)
- Πινακίδα Ρ-2 (υποχρεωτική διακοπή πορείας)
- Πινακίδα Ρ-7 (απαγορεύεται η είσοδος σε όλα τα οχήματα)
- Πινακίδα Ρ-27 (απαγορεύεται η αριστερή στροφή)
- Πινακίδα Ρ-28 (απαγορεύεται η δεξιά)
- Πινακίδα Ρ-32 (όριο ταχύτητας)
- Πινακίδα Ρ-39 (απαγορεύεται η σταθμευση)
- Πινακίδα Ρ-40 (απαγορεύεται η στάση και η στάθμευση)
- Πινακίδα Ρ-48 (υποχρεωτική κατεύθυνση πορείας προς τα δεξιά)
- Πινακίδα Ρ-50Β (υποχρεωτική κατεύθυνση πορείας με στροφή δεξιά)
- Πινακίδα Ρ-53 (κυκλική υποχρεωτική διαβάγιση)
- Πινακίδα Ρ-70 (χώρος στάθμευσης ιδιοκτησίας κατοίκων ειδικών αναγκών, της ΤΑΚΙ)
- Πινακίδα Π-21 (διάβαση πεζών)
- Πινακίδα Π-23 (ανισόβαθμος)
- Πινακίδα Π-31γ (κατεύθυνση προς χώρο επιτρεπόμενης στάθμευσης)
- Πινακίδα Πρ-4α (αρχή ισχύος πινακίδας Ρ-39 ή Ρ-40 που τοποθετείται κάθετα προς τον άξονα της οδού)
- Πινακίδα Κ-16 (κίνδυνος λόγω ύπαρξης κίνησης ποδιών (πχολείο, γήπεδο, κλπ))
- Πινακίδα Κ-24 (τροποποιούσα διπλής κυκλοφορίας)
- Πινακίδα Π-60 (αρχή περιοχής κοινωνίας χαρακτηρισμένη ως περιοχή ήπιας κυκλοφορίας)
- Πινακίδα Π-60α (τέλος περιοχής κοινωνίας χαρακτηρισμένη ως περιοχή ήπιας κυκλοφορίας)
- Θέση νέας πινακίδας με ενιαίο κτιστό στήριγμα
- Αναχαιτιστικό μέσο
- Νέα κιγκλίδα
- Ρυμοτομική γραμμή
- Ενιαίοκοινή πορεία λόγω μονοδόμησης
- Οδόστρωμα πεζών
- Οδός ήπιας κυκλοφορίας
- Πεζόδρομος
- Θέση στάθμευσης

ΚΥΡΟΣ ΤΟΥ ΕΡΓΟΥ:	ΔΗΜΟΣ ΠΥΛΑΙΑΣ - ΧΟΡΤΙΑΤΗ — ΔΗΜΟΣ ΠΥΛΑΙΑΣ-ΧΟΡΤΙΑΤΗ
ΦΟΡΕΑΣ ΥΛΟΠΟΙΗΣΗΣ:	ΑΝΑΠΤΥΞΙΑΚΗ ΝΟΜΟΥ ΘΕΣΣΑΛΟΝΙΚΗΣ ΑΕ - ΑΝΑΠΤΥΞΙΑΚΟΣ ΟΡΓΑΝΙΣΜΟΣ ΤΟΠΙΚΗΣ ΑΥΤΟΔΙΟΙΚΗΣΗΣ (ΑΝΕΘ Α.Ο.Τ.Α.) — ΑΝΕΘ
ΕΡΓΟ:	«ΒΙΟΚΛΙΜΑΤΙΚΗ ΑΝΑΠΛΑΣΗ ΙΣΤΟΡΙΚΟΥ ΚΕΝΤΡΟΥ ΠΑΝΟΡΑΜΑΤΟΣ»
ΚΑΤΗΓΟΡΙΑ ΜΕΛΕΤΗΣ:	ΣΥΓΚΟΙΝΩΝΙΑΚΗ ΜΕΛΕΤΗ
ΣΤΑΔΙΟ ΜΕΛΕΤΗΣ :	ΜΕΛΕΤΗ ΕΦΑΡΜΟΓΗΣ
ΤΙΤΛΟΣ ΣΧΕΔΙΟΥ: ΟΡΙΖΟΝΤΙΟΓΡΑΦΙΑ ΠΡΟΤΕΙΝΟΜΕΝΩΝ ΠΑΡΕΜΒΑΣΕΩΝ ΚΑΙ ΣΗΜΑΝΣΗΣ ΠΙΝΑΚΙΔΑ 1	ΑΡ. ΣΧΕΔ.: Ο.2 — ΚΛΙΜΑΚΑ: 1:500
Οι ΣΥΝΤΑΞΑΝΤΕΣ	ΕΓΚΕΚΡΙΜΕΝ: Ο Πρακτ. Δελτ. ΤΥ. ΑΝΕΘ
ΕΚΠΟΝΗΣΗ ΕΡΓΟΥ: ΑΝΑΠΤΥΞΙΑΚΗ ΝΟΜΟΥ ΘΕΣΣΑΛΟΝΙΚΗΣ ΑΕ ΑΝΑΠΤΥΞΙΑΚΟΣ ΟΡΓΑΝΙΣΜΟΣ ΤΟΠΙΚΗΣ ΑΥΤΟΔΙΟΙΚΗΣΗΣ (ΑΝΕΘ Α.Ο.Τ.Α.) ΠΑΡΑΔΟΣΗ 2: 11-14 ΚΑΛΑΜΑΡΙΑΣ Τηλ.: 2310 - 727.700 Fax: 2310 - 727.710 E-mail: info@aneth.gr	ΑΝΑΠΤΥΞΙΑΚΗ ΝΟΜΟΥ ΘΕΣΣΑΛΟΝΙΚΗΣ ΑΕ ΑΝΑΠΤΥΞΙΑΚΟΣ ΟΡΓΑΝΙΣΜΟΣ ΤΟΠΙΚΗΣ ΑΥΤΟΔΙΟΙΚΗΣΗΣ (ΑΝΕΘ Α.Ο.Τ.Α.) ΠΑΡΑΔΟΣΗ 2: 11-14 ΚΑΛΑΜΑΡΙΑΣ Τηλ.: 2310 - 727.700 Fax: 2310 - 727.710 E-mail: info@aneth.gr
ΜΑΡΙΑ ΕΥΗΡΗΝΗ ΧΑΤΖΗΠΑΡΙΣΕΥΑ Πολιτικός Μηχανικός	ΧΑΡΑΛΑΜΠΟΣ ΚΑΖΑΝΤΖΙΔΗΣ Τοπογράφος Μηχανικός
ΓΙΑ ΤΟ ΔΗΜΟ Ο Πρακτ. Τ.Υ. ΔΗΜΟΥ ΠΥΛΑΙΑΣ - ΧΟΡΤΙΑΤΗ ΕΥΑΓΓΕΛΟΣ ΧΑΡΑΛΑΜΠΙΔΗΣ	
ΘΕΣΣΑΛΟΝΙΚΗ	ΣΕΠΤΕΜΒΡΙΟΣ 2025

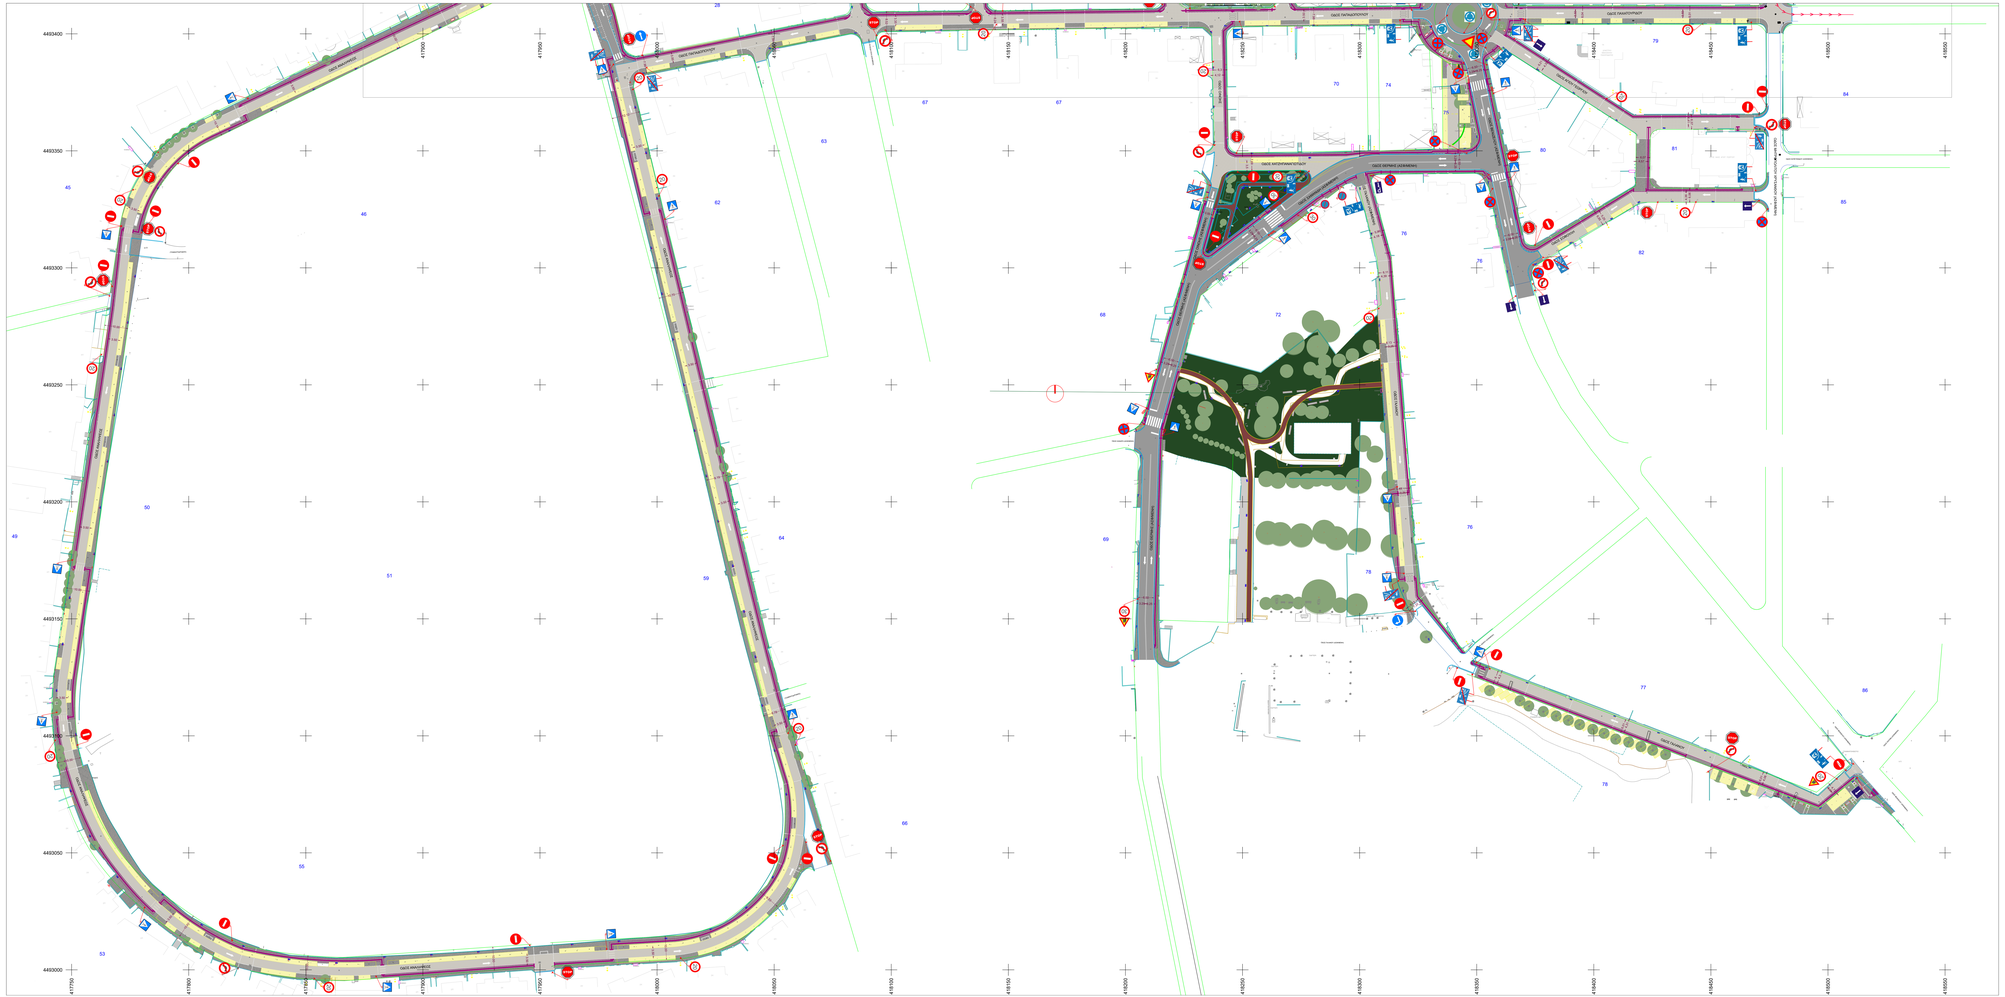
ΟΔΟΣ ΑΝΑΧΩΡΗΣΕΩΣ
ΟΔΟΣ ΠΑΡΑΔΟΣΗΣ
ΟΔΟΣ ΠΑΝΟΡΑΜΑΤΟ