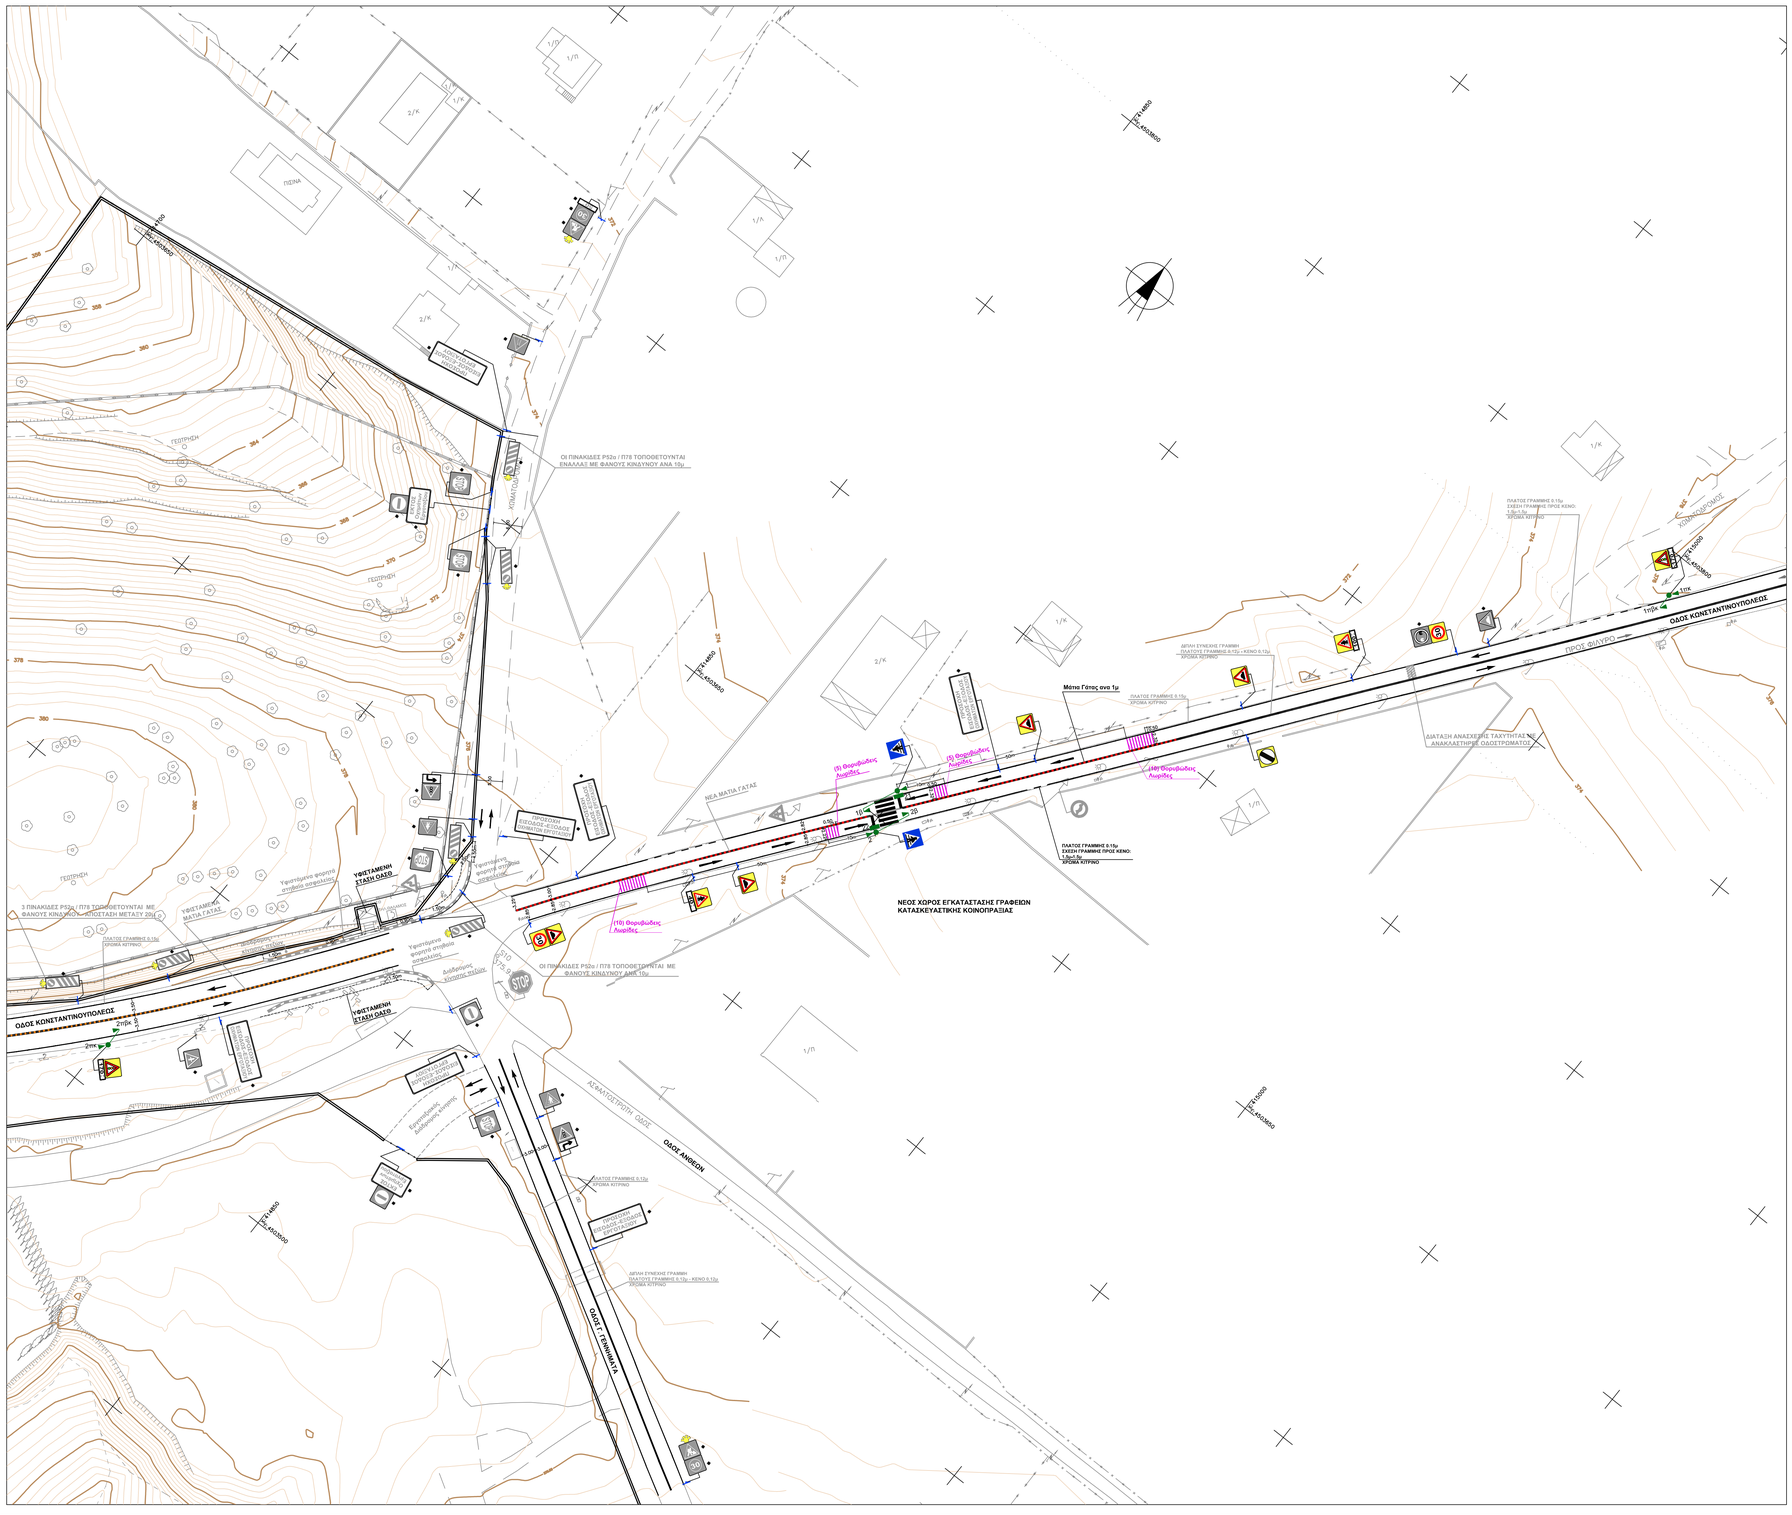

ΟΔΟΣ ΚΩΝΣΤΑΝΤΙΝΟΥΠΟΛΕΩΣ
ΟΔΟΣ ΑΝΘΕΩΝ
ΟΔΟΣ Γ ΓΕΝΝΗΜΑΤΑ
ΠΡΟΣ ΦΙΛΥΡΟ
ΠΡΟΣ ΚΕΝΤΡΟ
ΝΕΑ ΜΑΤΙΑ ΓΑΤΑΣ
ΝΕΟΣ ΧΩΡΟΣ ΕΓΚΑΤΑΣΤΑΣΗΣ ΓΡΑΦΕΙΩΝ ΚΑΤΑΣΚΕΥΑΣΤΙΚΗΣ ΚΟΙΝΟΠΡΑΞΙΑΣ
ΥΦΙΣΤΑΜΕΝΗ ΣΤΑΣΗ ΟΔΕΟ
ΥΦΙΣΤΑΜΕΝΗ ΣΤΑΣΗ ΜΑΤΙΑ ΓΑΤΑΣ
ΟΙ ΠΙΝΑΚΙΔΕΣ PS2ο / Π78 ΤΟΠΟΘΕΤΟΥΝΤΑΙ ΜΕ ΦΑΝΟΥΣ ΚΙΝΔΥΝΟΥ ΑΝΑ 10μ
ΔΙΑΤΑΞΗ ΑΝΑΣΧΕΣΗΣ ΤΑΧΥΤΗΤΑΣ ΜΕ ΑΝΑΚΛΑΣΤΗΡΕΣ ΟΔΟΣΤΡΩΜΑΤΟΣ
ΔΙΑΤΑΞΗ ΑΝΑΣΧΕΣΗΣ ΤΑΧΥΤΗΤΑΣ ΜΕ ΑΝΑΚΛΑΣΤΗΡΕΣ ΟΔΟΣΤΡΩΜΑΤΟΣ
ΠΛΑΤΟΣ ΓΡΑΜΜΗΣ 0.15μ ΧΡΩΜΑ ΚΙΤΡΙΝΟ
ΔΙΠΛΗ ΣΥΝΕΧΗΣ ΓΡΑΜΜΗ ΠΛΑΤΟΥΣ ΓΡΑΜΜΗΣ 0.12μ + ΚΕΝΟ 0.12μ ΧΡΩΜΑ ΚΙΤΡΙΝΟ
Μέτρα Γάτας ανα 1μ
(5) Θορυβώδεις λωρίδες
(10) Θορυβώδεις λωρίδες
(4ση) Θορυβώδεις λωρίδες
ΠΡΟΣΟΧΗ ΕΡΓΑΣΙΕΣ ΟΔΟΣΤΡΩΜΑΤΟΣ
ΑΣΦΑΛΤΟΣΤΡΩΣΗ ΟΔΟΥ
ΓΕΩΠΡΑΣΙΑ
ΚΤΙΡΙΟ
ΠΙΣΙΝΑ
1/Π
2/Κ
1/Κ
1/Λ
ΣΤΑΘΜΟΣ ΑΥΤΟΚΙΝΗΤΟΥ
ΣΤΑΘΜΟΣ ΑΥΤΟΚΙΝΗΤΟΥ ΜΕ ΦΟΡΤΙΣΗ