ΠΡΟΣΩΡΙΝΕΣ ΚΥΚΛΟΦΟΡΙΑΚΕΣ ΡΥΘΜΙΣΕΙΣ
ΠΑΝΕΠΙΣΤΗΜΙΑΚΟ ΠΑΙΔΙΑΤΡΙΚΟ ΝΟΣΟΚΟΜΕΙΟ ΘΕΣΣΑΛΟΝΙΚΗΣ ΙΔΡΥΜΑ ΣΤΑΥΡΟΣ ΝΙΑΡΧΟΣ
ΠΡΟΠΑΡΑΣΚΕΥΑΣΤΙΚΕΣ ΦΑΣΕΙΣ ΥΛΟΠΟΙΗΣΗΣ ΤΩΝ ΚΥΚΛΟΦΟΡΙΑΚΩΝ ΡΥΘΜΙΣΕΩΝ - ΜΕΤΑΦΟΡΑ ΔΙΑΒΑΣΗΣ ΠΕΖΩΝ ΣΕ ΝΕΑ ΘΕΣΗ / ΦΑΣΗ 5
ΕΝΑΛΛΑΞ ΚΥΚΛΟΦΟΡΙΑ ΤΩΝ ΔΥΟ ΚΑΤΕΥΘΥΝΣΕΩΝ / ΚΛΙΜΑΚΑ : 1:500 / ΗΜ/ΝΙΑ : 05/10/2026

ο Εργοδότης

Κ/Ξ ΑΒΑΞ - ΕΤΕΘ

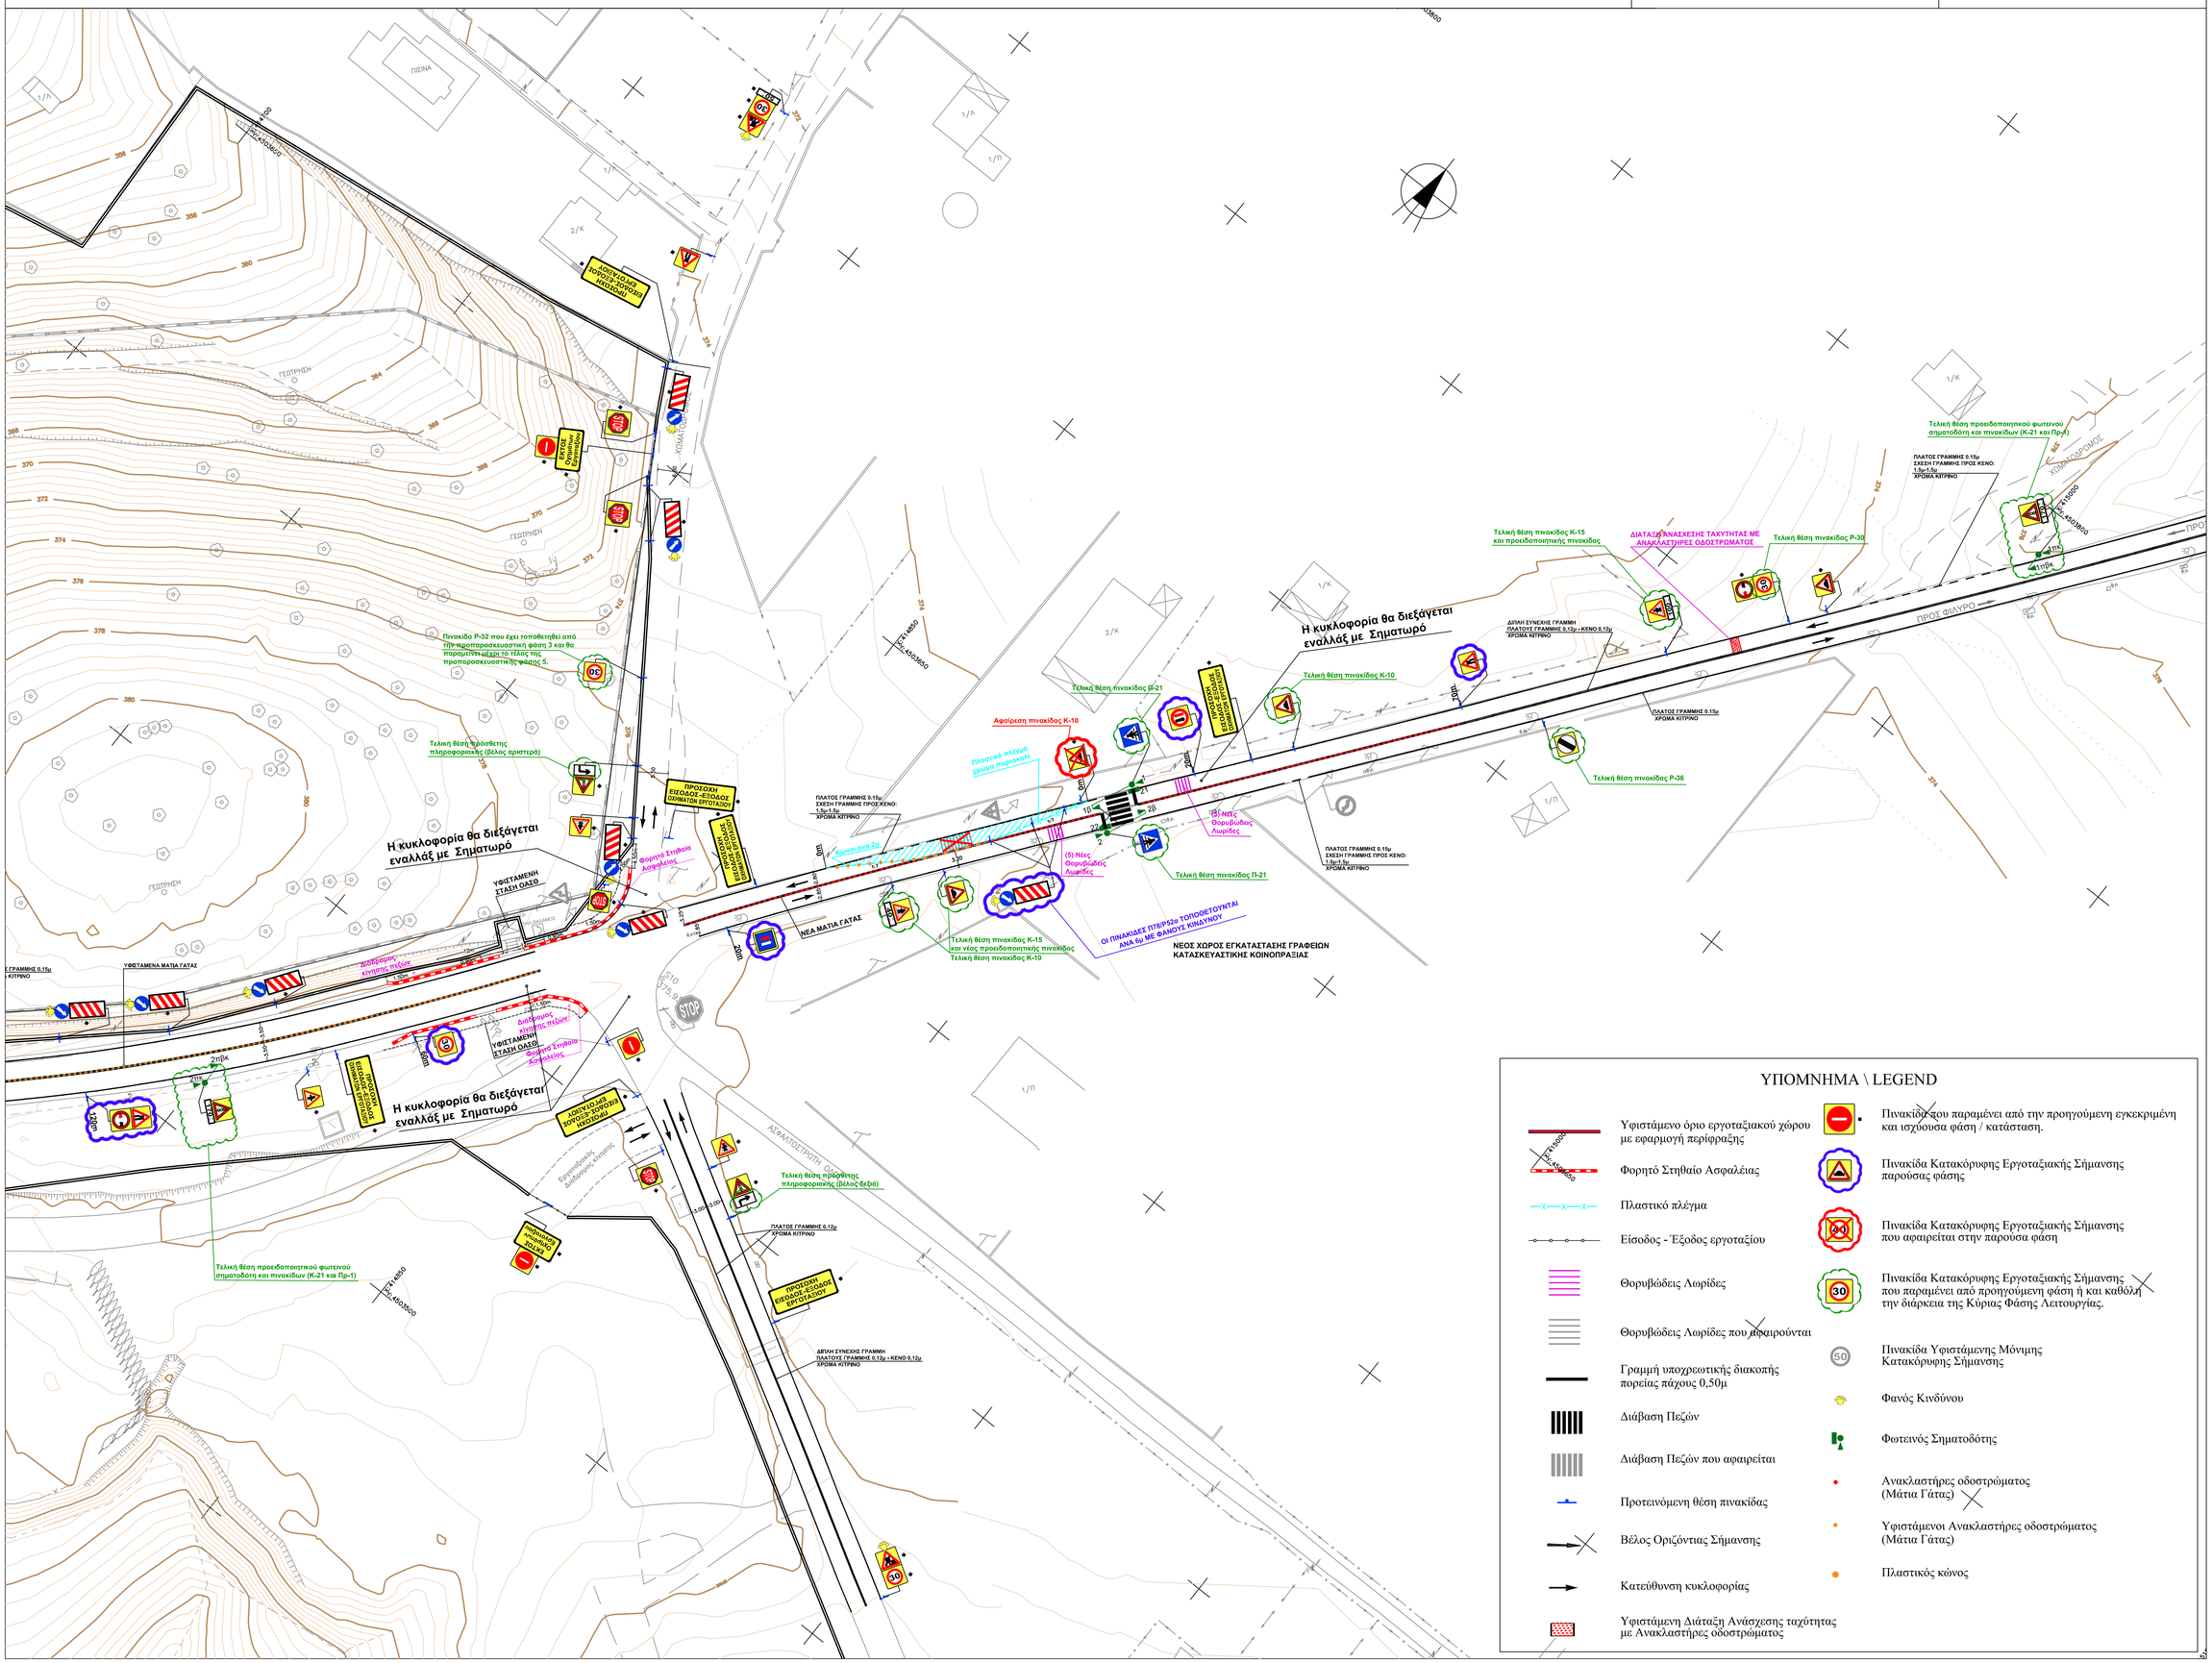
ΚΑΤΑΣΚΕΥΗ ΝΟΣΟΚΟΜΕΙΩΝ ΚΟΜΟΤΗΝΗΣ - ΘΕΣΣΑΛΟΝΙΚΗΣ - ΣΠΑΡΤΗΣ

3,5 χλμ. Δημοτικής Οδού Πεύκων-Φιλύρου, Στάση Διασταύρωση Παιδικού Χωριού, Δήμος Πυλαίας-Χορτιάτη, Τ.Κ. 57010, Φίλυρο Θεσσαλονίκης

ο Μελετητής

ΜΕΘΟΔΟΣ ΤΕΧΝΙΚΗ Α.Ε. ΣΥΜΒΟΥΛΟΙ ΜΗΧΑΝΙΚΟΙ

Δεστούνη 4, 11143 Αθήνα
Τηλ: 2102114731
Email: methodos@otenet.gr


ΠΡΟΣ ΦΙΛΥΡΟ
ΠΡΟΣ ΘΕΣΣΑΛΟΝΙΚΗ
Η κυκλοφορία θα διεξάγεται εναλλάξ με Σηματωρό
Η κυκλοφορία θα διεξάγεται εναλλάξ με Σηματωρό
Η κυκλοφορία θα διεξάγεται εναλλάξ με Σηματωρό
ΝΕΟΣ ΧΩΡΟΣ ΕΓΚΑΤΑΣΤΑΣΗΣ ΓΡΑΦΕΙΩΝ ΚΑΤΑΣΚΕΥΑΣΤΙΚΗΣ ΚΟΙΝΟΠΡΑΞΙΑΣ
ΝΕΑ ΜΑΤΙΑ ΓΑΤΑΣ
ΥΦΙΣΤΑΜΕΝΗ ΣΤΑΘΗ ΟΔΟΥ
ΥΦΙΣΤΑΜΕΝΑ ΜΑΤΙΑ ΓΑΤΑΣ
ΑΣΦΑΛΤΟΣΤΡΩΣΗ
ΓΕΩΤΡΗΣΗ
ΠΙΣΙΝΑ
ΧΩΜΑΤΟΔΡΟΜΟΣ
Τελική θέση προειδοποιητικού φωτεινού σηματοδότη και πινακίδων (Κ-21 και Πρ-1)
Τελική θέση πινακίδας Π-21
Τελική θέση πινακίδας Κ-10
Τελική θέση πινακίδας Κ-15 και προειδοποιητικής πινακίδας
Τελική θέση πινακίδας Ρ-30
Τελική θέση πινακίδας Ρ-36
Τελική θέση πινακίδας Π-21
Τελική θέση πινακίδας Κ-15 και νέας προειδοποιητικής πινακίδας
Τελική θέση πινακίδας Κ-10
Τελική θέση προσήνεις πληροφοριακής (βέλος αριστερά)
Τελική θέση πρόσθετης πληροφοριακής (βέλος δεξιά)
Αφαίρεση πινακίδας Κ-10
ΔΙΑΤΑΞΗ ΑΝΑΣΧΕΣΗΣ ΤΑΧΥΤΗΤΑΣ ΜΕ ΑΝΑΚΛΑΣΤΗΡΕΣ ΟΔΟΣΤΡΩΜΑΤΟΣ
Πλαστικό πλέγμα χαμηλού ποριζοντίου
Κώνοι ανά 2μ
Διαβαση κίτρινη πεζών
Φορητή Στηθαία Ασφαλείας
(5) Νέες Θορυβώδεις Λωρίδες
(8) Νέες Θορυβώδεις Λωρίδες
ΟΙ ΠΙΝΑΚΙΔΕΣ ΠΤΩΡΙΣΣΑ ΤΟΠΟΘΕΤΟΥΝΤΑΙ ΑΜΑ ΘΑ ΜΕ ΦΑΝΟΥΣ ΚΙΝΗΤΟΥ
ΠΛΑΤΟΣ ΓΡΑΜΜΗΣ 0.15μ ΣΧΕΣΗ ΓΡΑΜΜΗΣ ΠΡΟΣ ΚΕΝΟ: 1.5μ-1.5μ ΧΡΩΜΑ ΚΙΤΡΙΝΟ
ΔΙΠΛΗ ΣΥΝΕΧΗΣ ΓΡΑΜΜΗ ΠΛΑΤΟΥΣ ΓΡΑΜΜΗΣ 0.12μ - ΚΕΝΟ 0.12μ ΧΡΩΜΑ ΚΙΤΡΙΝΟ
ΠΡΟΣΟΧΗ ΕΙΣΟΔΟΣ-ΕΞΟΔΟΣ ΟΧΗΜΑΤΩΝ ΕΡΓΟΤΑΞΙΟΥ
ΑΠΑΓΟΡΕΥΕΤΑΙ ΣΤΑΘΜΕΥΣΗ ΟΧΗΜΑΤΩΝ
ΑΠΑΓΟΡΕΥΕΤΑΙ ΣΤΑΘΜΕΥΣΗ ΟΧΗΜΑΤΩΝ
ΑΠΑΓΟΡΕΥΕΤΑΙ ΣΤΑΘΜΕΥΣΗ ΟΧΗΜΑΤΩΝ
ΑΠΑΓΟΡΕΥΕΤΑΙ ΣΤΑΘΜΕΥΣΗ ΟΧΗΜΑΤΩΝ
ΠΡΟΣΟΧΗ ΕΙΣΟΔΟΣ-ΕΞΟΔΟΣ ΕΡΓΟΤΑΞΙΟΥ