


ΟΜΟΡΗ ΛΟΚΚΗΤΣΙΑ

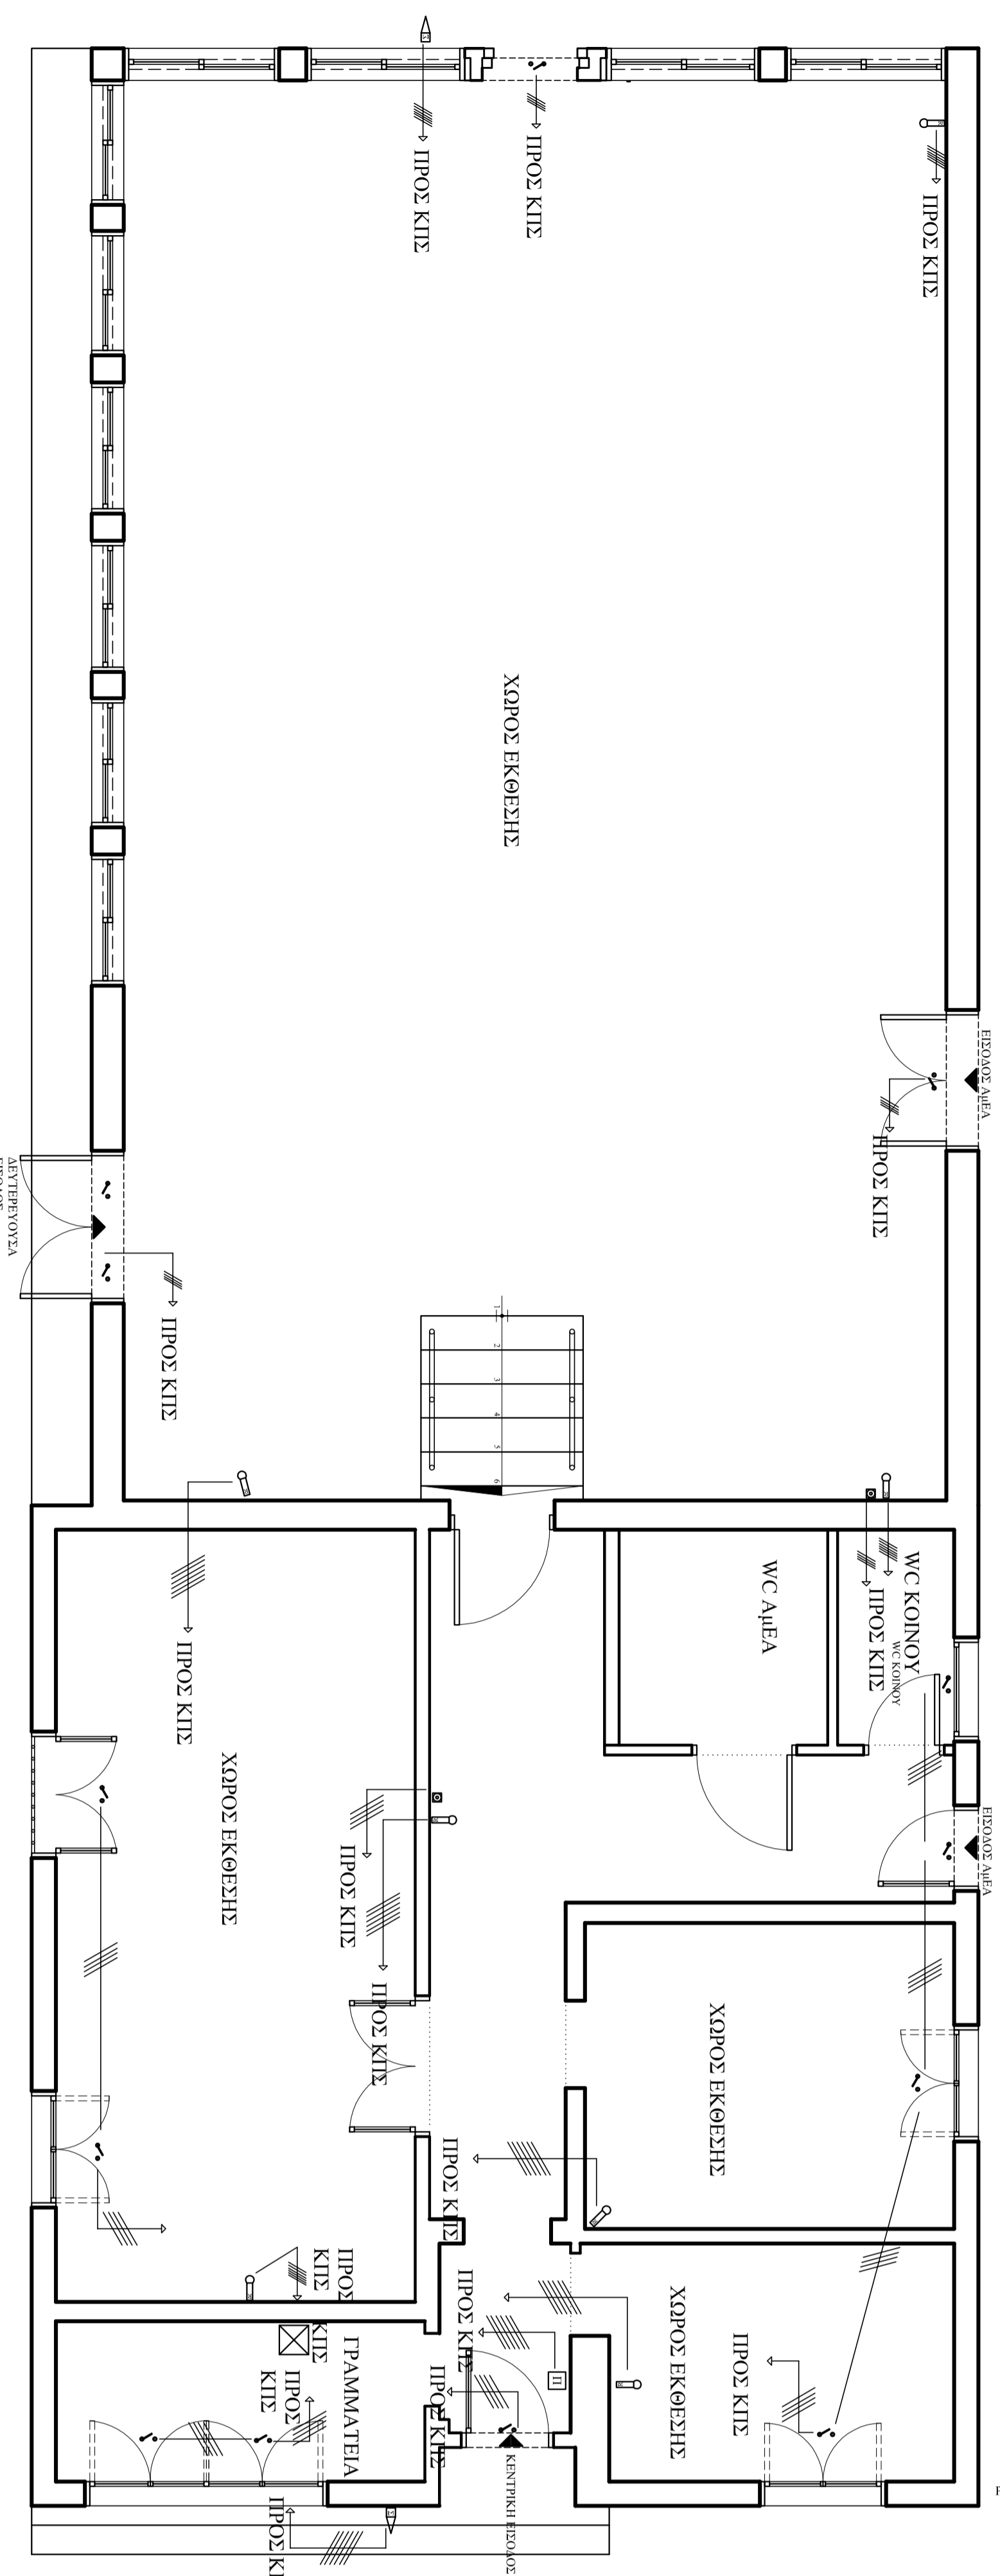

ΥΠΟΜΟΝΗ

- ΚΕΝΤΡΙΚΟΣ ΠΙΝΑΚΑΣ
- ΣΥΝΑΓΕΡΜΟΥ (ΚΙΤ)
- ΠΑΡΚΕΤΟΛΟΓΟ
- ΑΝΙΧΝΕΥΤΗ ΚΙΝΗΣΗΣ
- ΜΑΓΝΗΤΙΚΕΣ ΕΠΙΦΕΣ
- ΗΛΕΚΤΡΙΚΗ ΣΕΡΠΙΝΑ
- ΕΞΙΤΗΡΙΟ ΣΕΡΠΙΝΑ


ΟΜΟΡΗ ΛΟΚΚΗΤΣΙΑ

ΚΑ. 1:50

ΕΛΛΗΝΙΚΗ ΔΗΜΟΚΡΑΤΙΑ  
ΝΟΜΟΣ ΘΕΣΣΑΛΟΝΙΚΗΣ

## ΔΗΜΟΣ ΠΥΛΑΙΑΣ - ΧΟΡΤΙΑΤΗ

ΔΙΕΥΘΥΝΣΗ ΤΕΧΝΙΚΩΝ ΥΠΗΡΕΣΙΩΝ  
ΤΜΗΜΑ Η/Μ ΕΡΓΩΝ  
ΤΜΗΜΑ ΚΤΙΡΙΑΚΩΝ & ΥΔΑΤΩΡΙΩΝ ΧΩΡΩΝ

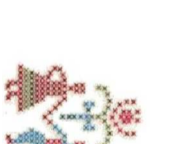

ΜΕΛΕΤΗ:  
ΑΝΑΚΑΙΝΣΗ ΚΤΙΡΙΟΥ  
ΤΟΥ ΠΑΛΑΙΟΥ ΟΙΚΙΣΜΟΥ ΠΑΝΟΡΑΜΑΤΟΣ  
ΓΙΑ ΤΗΝ ΜΟΝΙΜΗ ΣΤΕΓΑΣΗ & ΠΡΟΒΟΛΗ  
ΕΚΘΕΜΑΤΩΝ ΑΝΟΤΡΑΦΙΚΟΥ ΧΑΡΑΚΤΗΡΑ

Θ/ΜΑ: ΣΧΕΔΙΟ ΕΡΚΑΤΣΤΑΣΗΣ  
ΣΥΣΤΗΜΑΤΟΣ ΣΥΝΑΓΕΡΜΟΥ

ΚΑΜΑΚΑ 1:50  
ΑΦ. ΣΧΕΔΙΟΥ Η/Μ. 1

ΕΛΕΥΘΕΡΕ

ΗΜΕΡΟΛΟΓΙΟ ΕΡΓΟΥ

ΟΡΕΣΤΕΛΙΑΝΟΣ ΔΕΛΦΙΝΗΣ  
Ι. ΝΙΚΟΛΑΪΔΗΣ

ΕΡΓΟΝΟΜΟΣ ΕΚΣΤΑΣΗΣ  
ΠΑΝΟΡΑΜΑΤΟΣ

ΘΕΣΣΑΛΟΝΙΚΗ - ΜΑΪΟΣ 2014