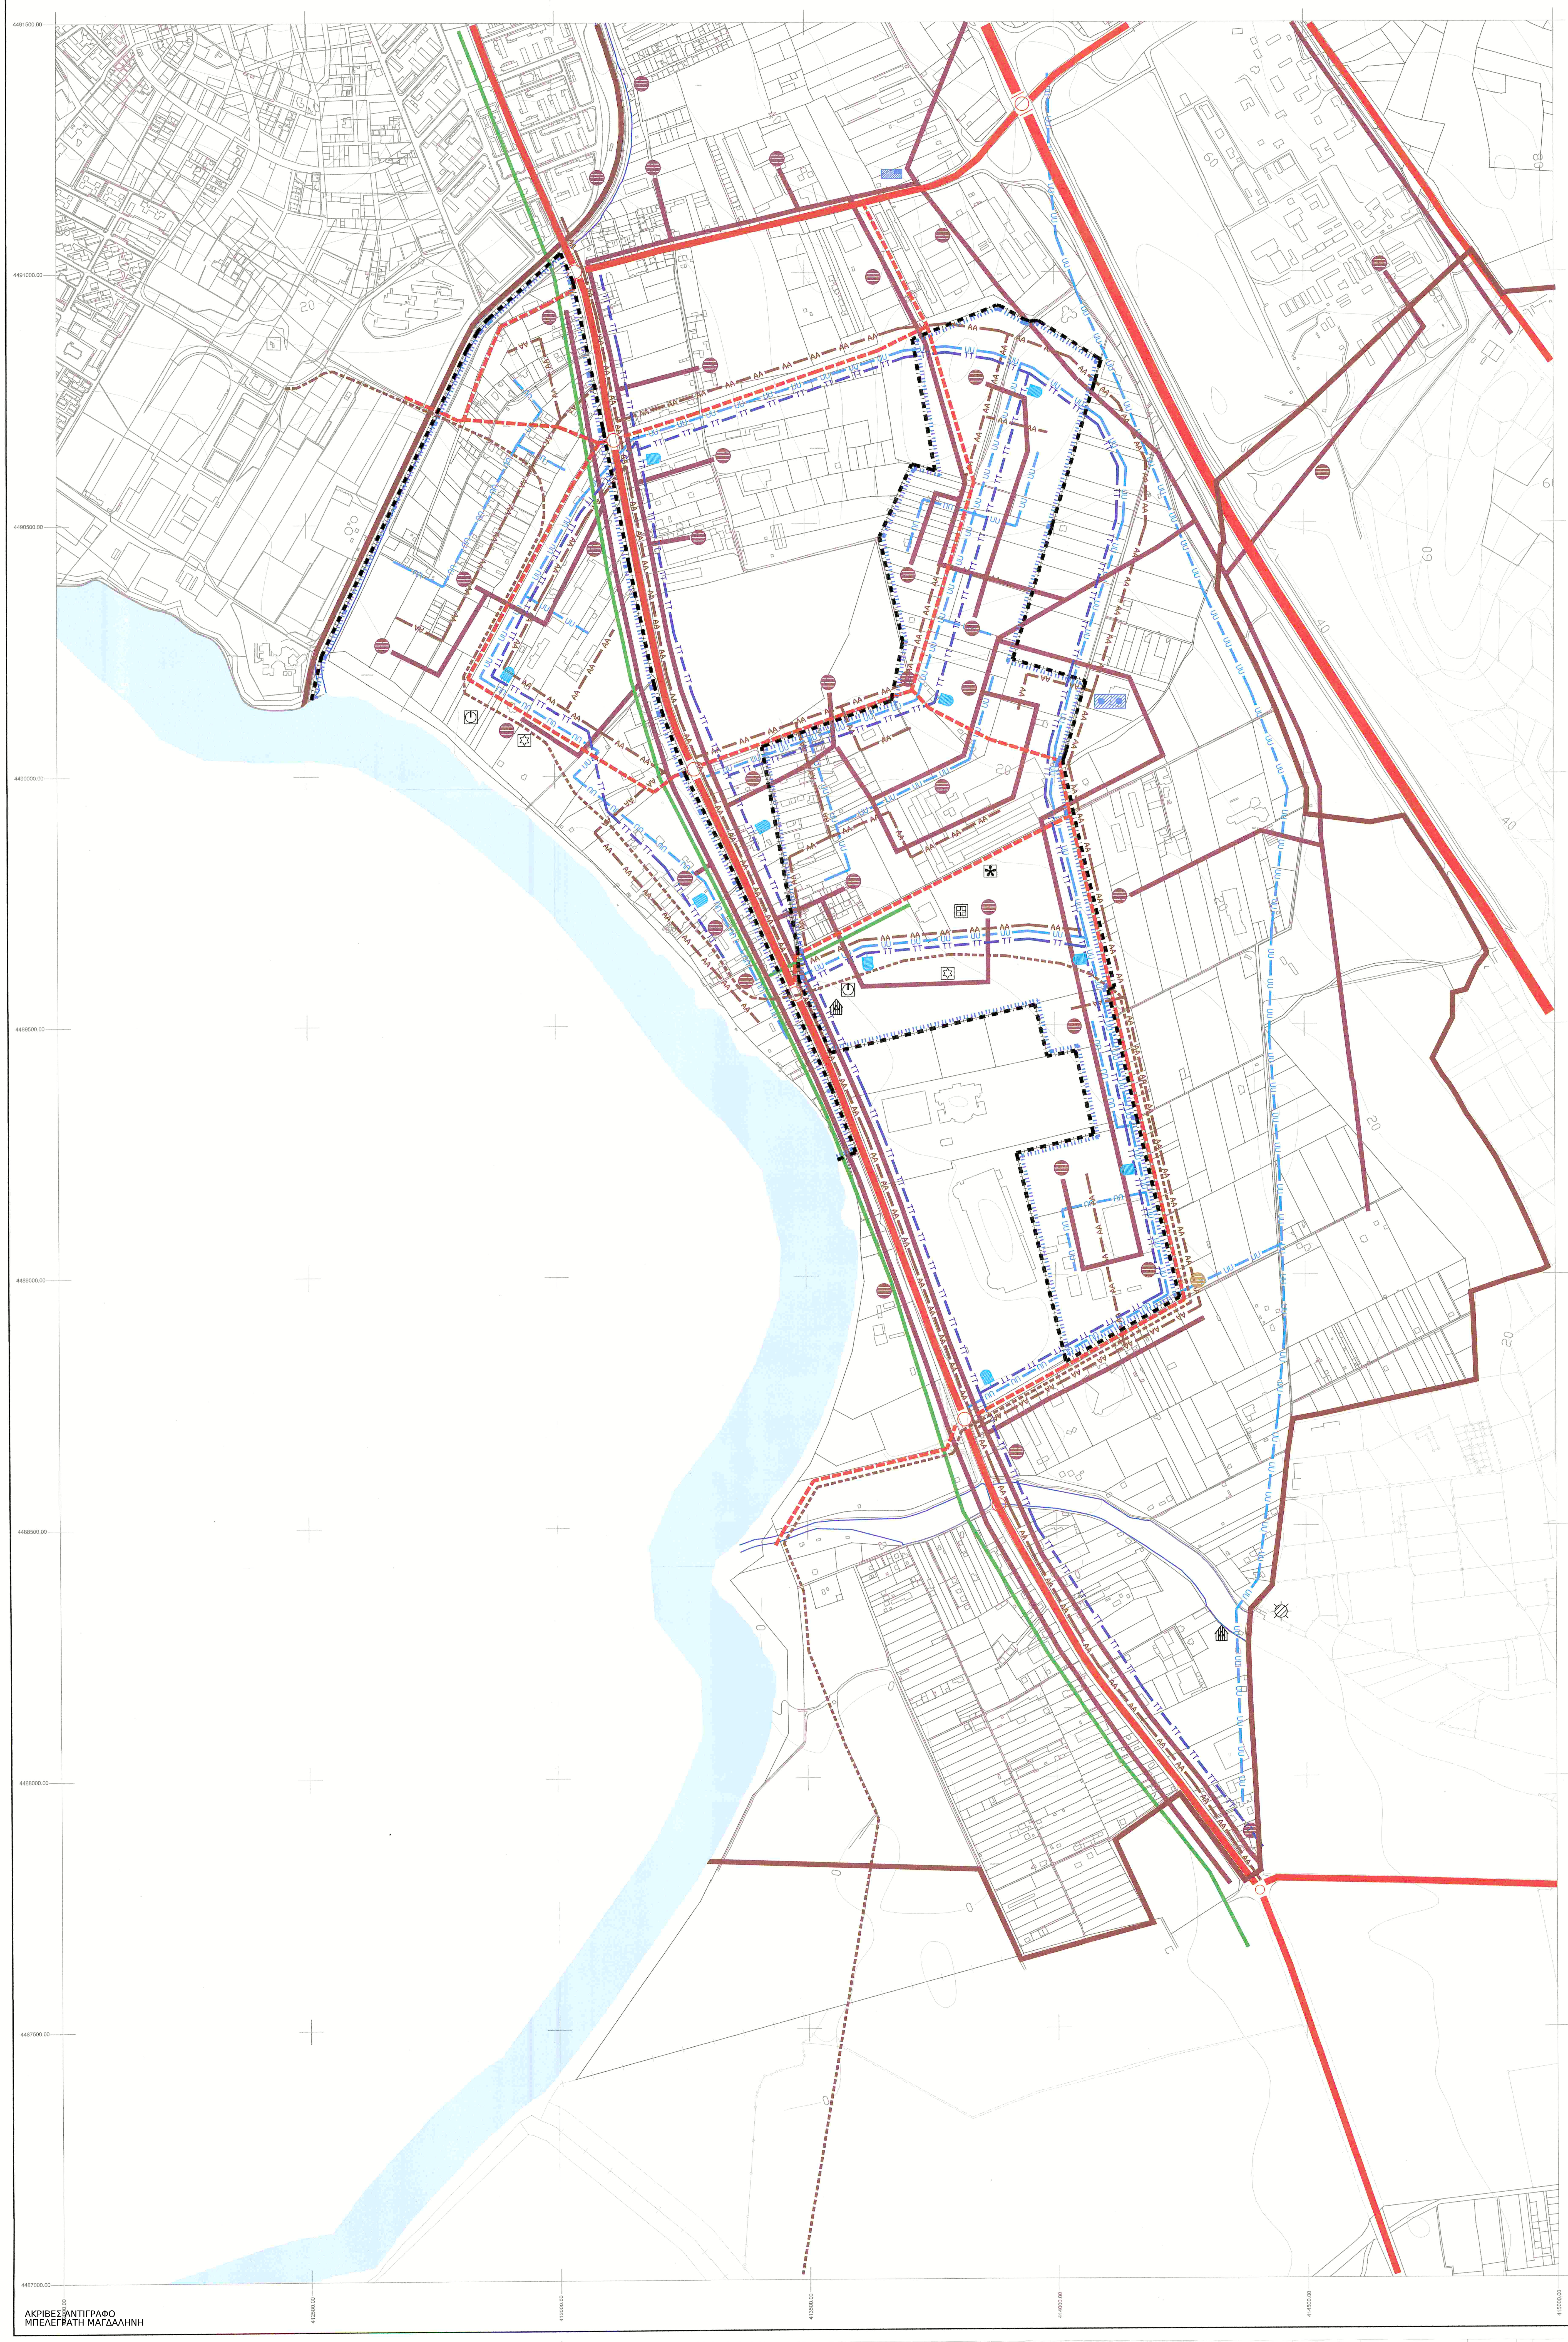

ΑΚΡΙΒΕΣ ΑΝΤΙΓΡΑΦΟ
ΜΠΕΛΕΓΡΑΤΗ ΜΑΓΔΑΛΗΝΗ

ΥΠΟΜΝΗΜΑ

▬	ΟΡΙΟ ΔΗΜΟΥ ΠΥΛΑΙΑΣ-ΧΟΡΤΙΑΤΗ
▬ · ▬ · ▬	ΟΡΙΟ ΣΧΕΔΙΟΥ ΠΟΛΗΣ 2025
▬ ▬ ▬	ΟΡΙΟ ΕΓΚΕΚΡΙΜΕΝΟΥ ΣΧΕΔΙΟΥ
┆┆┆┆┆	ΟΡΙΟ ΠΟΛΕΟΔΟΜΙΚΗΣ ΕΝΟΤΗΤΑΣ - ΓΕΙΤΟΝΙΑΣ

ΣΥΣΤΗΜΑ ΥΔΡΕΥΣΗΣ

— UU — UU —	ΚΥΡΙΟΣ ΑΓΩΓΟΣ ΥΔΡΕΥΣΗΣ
☼	ΓΕΩΤΡΗΣΕΙΣ
⌂	ΑΝΤΛΙΟΣΤΑΣΙΟ
▨	ΕΠΙΓΕΙΑ ΔΕΞΑΜΕΝΗ ΥΔΡΕΥΣΗΣ

ΑΠΟΧΕΤΕΥΣΗ ΑΚΑΘΑΡΤΩΝ

— ΑΑ — ΑΑ —	ΚΥΡΙΟΣ ΑΓΩΓΟΣ ΑΚΑΘΑΡΤΩΝ

ΑΣΦΑΛΕΙΑ - ΠΡΟΣΤΑΣΙΑ

⏻	ΣΗΜΕΙΟ ΥΔΡΟΛΗΨΕΙΑΣ ΓΙΑ ΠΥΡΟΣΒΕΣΗ
⊞	ΧΩΡΟΙ ΠΕΡΙΘΑΛΨΗΣ
✱	ΕΓΚΑΤΑΣΤΑΣΕΙΣ ΕΚΤΑΚΤΗΣ ΑΝΑΓΚΗΣ
✡	ΧΩΡΟΣ ΣΥΓΚΕΝΤΡΩΣΗΣ ΠΛΗΘΥΣΜΟΥ ΣΕ ΠΕΡΙΠΤΩΣΗ ΣΕΙΣΜΟΥ

ΕΝΕΡΓΕΙΑΚΟ ΣΥΣΤΗΜΑ

▬	ΠΡΩΤΕΥΟΝ ΕΝΑΕΡΙΟ ΔΙΚΤΥΟ ΗΛΕΚΤΡΟΔΟΤΗΣΗΣ ΕΠΙ ΚΥΚΛΙΚΩΝ ΣΤΥΛΩΝ
▬	ΠΡΩΤΕΥΟΝ ΥΠΟΓΕΙΟ ΔΙΚΤΥΟ ΗΛΕΚΤΡΟΔΟΤΗΣΗΣ
▨	ΣΤΑΘΜΟΣ ΜΕΤΑΣΧΗΜΑΤΙΣΜΟΥ ΗΛ.ΡΕΥΜΑΤΟΣ
▨	ΣΤΑΘΜΟΣ ΖΕΥΞΗΣ ΗΛ.ΡΕΥΜΑΤΟΣ
▬	ΥΠΟΓΕΙΟΣ ΑΓΩΓΟΣ ΚΑΥΣΙΜΟΥ ΑΕΡΙΟΥ (μέση πίεση 19bar)
⊜	ΥΠΟΓΕΙΟΙ ΥΠΟΣΤΑΘΜΟΙ Δ.Ε.Η.
⊜	ΕΝΑΕΡΙΟΙ ΥΠΟΣΤΑΘΜΟΙ Δ.Ε.Η.

ΤΗΛΕΠΙΚΟΙΝΩΝΙΑΚΟ ΣΥΣΤΗΜΑ

— ΤΤ — ΤΤ —	ΤΗΛΕΦΩΝΙΚΗ ΓΡΑΜΜΗ
△	ΚΕΝΤΡΟ ΤΗΛΕΠΙΚΟΙΝΩΝΙΩΝ
▮	ΤΗΛΕΦΩΝΙΚΟΣ ΚΑΤΑΝΕΜΗΤΗΣ

ΟΔΙΚΟ ΔΙΚΤΥΟ

▬	ΕΛΕΥΘΕΡΗ ΛΕΩΦΟΡΟΣ
▬	ΚΥΡΙΑ ΑΡΤΗΡΙΑ
▬	ΣΥΛΛΕΚΤΗΡΙΑ
▬ ▬ ▬	ΠΡΟΤΕΙΝΟΜΕΝΗ ΣΥΛΛΕΚΤΗΡΙΑ
—○—	ΙΣΟΠΕΔΟΣ ΚΟΜΒΟΣ
⊣○⊢	ΑΝΙΣΟΠΕΔΟΣ ΚΟΜΒΟΣ
▪▪▪▪▪	ΜΕΛΛΟΝΤΙΚΗ ΧΑΡΑΞΗ ΣΥΝΔΕΣΗΣ ΜΕ ΑΕΡΟΔΡΟΜΙΟ "ΜΑΚΕΔΟΝΙΑ" (ΜΕΣΟ ΣΤΑΘΕΡΗΣ ΤΡΟΧΙΑΣ)

ΥΠΟΥΡΓΕΙΟ ΠΕΡΙΒΑΛΛΟΝΤΟΣ & ΕΝΕΡΓΕΙΑΣ
ΣΥΝΟΔΕΥΕΙ ΤΗΝ ΥΠ' ΑΡΙΘΜ. 19663/17 ΑΠΟΦΑΣΗ
περί "Αναθεώρησης του Γενικού Πολεοδομικού Σχεδίου (Γ.Π.Σ.) της Δημοτικής Ενότητας Πυλαίας του Δήμου Πυλαίας-Χορτιάτη (ν. Θεσσαλονίκης)".
ΑΘΗΝΑ, 19-04-2017
ο αναπλ. Δ/ντής
Σταύρος Παυλόπουλος

Αρ. φακ. 22/17
Σχ. 7

ΠΡΑΣΙΝΟ ΤΑΜΕΙΟ

ΥΠΟΥΡΓΕΙΟ ΠΕΡΙΒΑΛΛΟΝΤΟΣ, ΕΝΕΡΓΕΙΑΣ & ΚΛΙΜΑΤΙΚΗΣ ΑΛΛΑΓΗΣ
ΠΡΑΣΙΝΟ ΤΑΜΕΙΟ
ΧΡΗΜΑΤΟΔΟΤΙΚΟ ΠΡΟΓΡΑΜΜΑ "ΟΛΟΚΛΗΡΩΣΗ ΠΟΛΕΟΔΟΜΙΚΟΥ ΣΧΕΔΙΑΣΜΟΥ"

ΥΠΟΥΡΓΕΙΟ
ΠΕΡΙΒΑΛΛΟΝΤΟΣ
ΕΝΕΡΓΕΙΑΣ &
ΚΛΙΜΑΤΙΚΗΣ
ΑΛΛΑΓΗΣ

ΤΡΟΠΟΠΟΙΗΣΗ ΓΕΝΙΚΟΥ ΠΟΛΕΟΔΟΜΙΚΟΥ ΣΧΕΔΙΟΥ Δ.Ε. ΠΥΛΑΙΑΣ

Υ.Π.Ε.Κ.Α. - ΟΡΓΑΝΙΣΜΟΣ ΡΥΘΜΙΣΤΙΚΟΥ ΘΕΣΣΑΛΟΝΙΚΗΣ

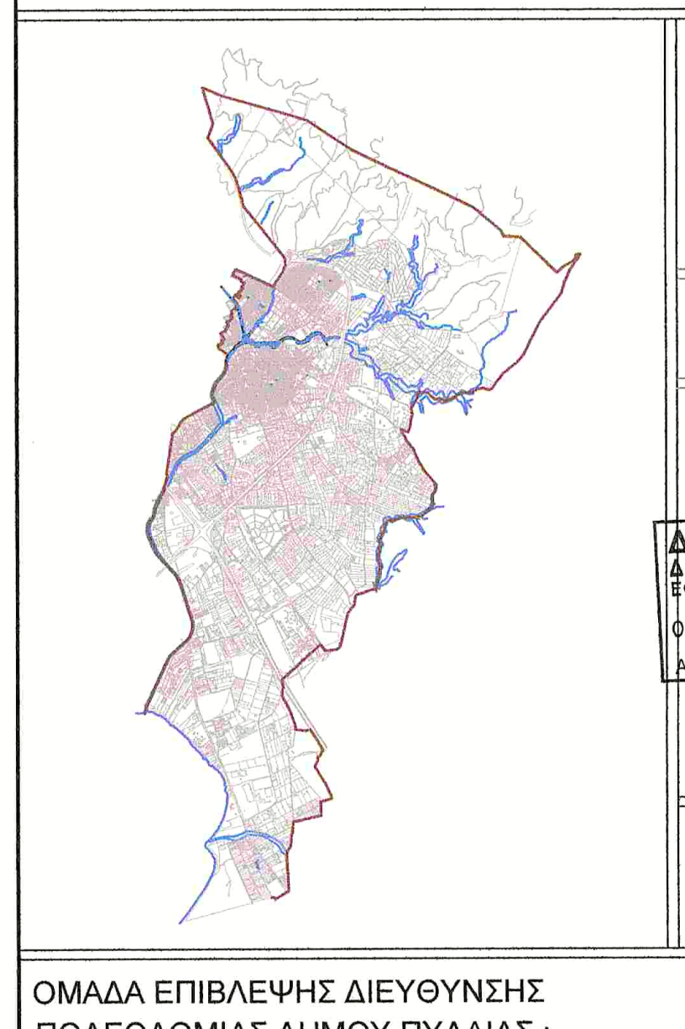

ΟΜΑΔΑ ΜΕΛΕΤΗΣ :
ΜΠΟΥΣΚΟΥΤΑΣ ΣΠΥΡΙΔΩΝ Αρχιτέκτων Μηχ/κός
ΔΟΥΜΑΣ ΔΗΜΗΤΡΗΣ Αρχιτέκτων Μηχ/κός
ΟΡΘΟΜΕΤΡΙΚΗ Ε.Τ.Ε.
ΚΩΤΣΟΠΟΥΛΟΥ ΕΛΕΝΗ Αγρ. Τοπογράφος Μηχ/κός
ΑΓΓΕΛΟΠΟΥΛΟΣ ΧΡΙΣΤΟΔΟΥΛΟΣ Γεωλόγος

ΕΚΠΡΟΣΩΠΟΣ ΟΜΑΔΑΣ ΜΕΛΕΤΗΣ :
ΔΟΥΜΑΣ ΔΗΜΗΤΡΗΣ Αρχιτέκτων Μηχ/κός

Σφραγίδα - Υπογραφή

ΔΗΜΗΤΡΗΣ Β. ΔΟΥΜΑΣ
ΔΙΠΛΩΜ. ΑΡΧΙΤΕΚΤΩΝ ΜΗΧΑΝΙΚΟΣ
ECOLE SPECIALE D' ARCHITECTURE
ΜΕΛΟΣ Τ.Ε.Ε - Α.Μ. 36225
ΟΔ. ΕΛΥΤΗ 7 - 551 32 ΚΑΛΑΜΑΡΙΑ - ΘΕΣ/ΝΙΚΗ
ΤΗΛ: 2310 805182
ΑΦΜ: 001662379 - ΔΟΥ: ΚΑΛΑΜΑΡΙΑΣ

ΣΥΜΒΟΥΛΟΙ :
ΜΟΥΤΣΙΑΚΗΣ ΕΥΘΥΜΙΟΣ Περιβαλλοντολόγος
ΚΟΠΤΣΗΣ ΠΑΣΧΑΛΗΣ Ηλεκτρολόγος Μηχ/κός

ΟΜΑΔΑ ΕΠΙΒΛΕΨΗΣ ΔΙΕΥΘΥΝΣΗΣ ΠΟΛΕΟΔΟΜΙΑΣ ΔΗΜΟΥ ΠΥΛΑΙΑΣ :
ΑΝΑΣΤΑΣΙΟΣ ΧΑΡΑΛΑΜΠΙΔΗΣ Πολιτικός Μηχ/κός
ΙΦΙΓΕΝΕΙΑ ΠΑΠΑΔΙΩΤΗ Αγρ. Τοπογράφος Μηχ/κός
ΑΡΤΕΜΙΣ ΑΡΔΑΓΓΕΛΟΥ Πολιτικός Μηχ/κός Τ.Ε.

ΠΑΡΑΛΗΦΘΗΚΕ	ΕΛΕΓΧΘΗΚΕ	ΘΕΩΡΗΘΗΚΕ

ΕΚΤΕΛΕΣΤΙΚΗ ΕΠΙΤΡΟΠΗ
ΟΡΓΑΝΙΣΜΟΣ ΡΥΘΜΙΣΤΙΚΟΥ ΣΧΕΔΙΟΥ ΚΑΙ ΠΡΟΣΤΑΣΙΑΣ ΠΕΡΙΒΑΛΛΟΝΤΟΣ ΘΕΣ/ΝΙΚΗΣ
Συνεδρία 11η Πράξη 4/11/27.6.2014
ΓΝΩΜΟΔΟΤΗΣΗ
Εγκρίθηκε σύμφωνα με την εισήγηση
έγκριση ΓΠΣ ΔΕ Πυλαίας
του Δήμου Πυλαίας-Χορτιάτη
της ΠΕ Θεσ/νίκης
ΘΕΣ/ΝΙΚΗ 27.6.2014
~~Ο ΠΡΟΕΔΡΟΣ~~ ΤΑ ΜΕΛΗ
Η ΑΝΤΙΠΡΟΕΔΡΟΣ του ΟΡ.ΘΕ.
ΠΟΛΥΞΕΝΗ-ΕΥΑΓΓΕΛΙΑ ΖΕΪΚΟΥ

B2 ΣΤΑΔΙΟ: ΠΡΟΤΑΣΗ

ΧΑΡΤΗΣ Π.3.3.β	ΓΕΝΙΚΕΣ ΑΣΤΙΚΕΣ ΥΠΟΔΟΜΕΣ
ΚΛΙΜΑΚΑ 1 : 5.000	ΔΗΜΟΣ ΠΥΛΑΙΑΣ-ΧΟΡΤΙΑΤΗ, Δ.Ε. ΠΥΛΑΙΑΣ
ΗΜΕΡΟΜΗΝΙΑ : ΙΟΥΝΙΟΣ 2014	ΠΕΡΙΦΕΡΕΙΑΚΗ ΕΝΟΤΗΤΑ ΘΕΣΣΑΛΟΝΙΚΗΣ