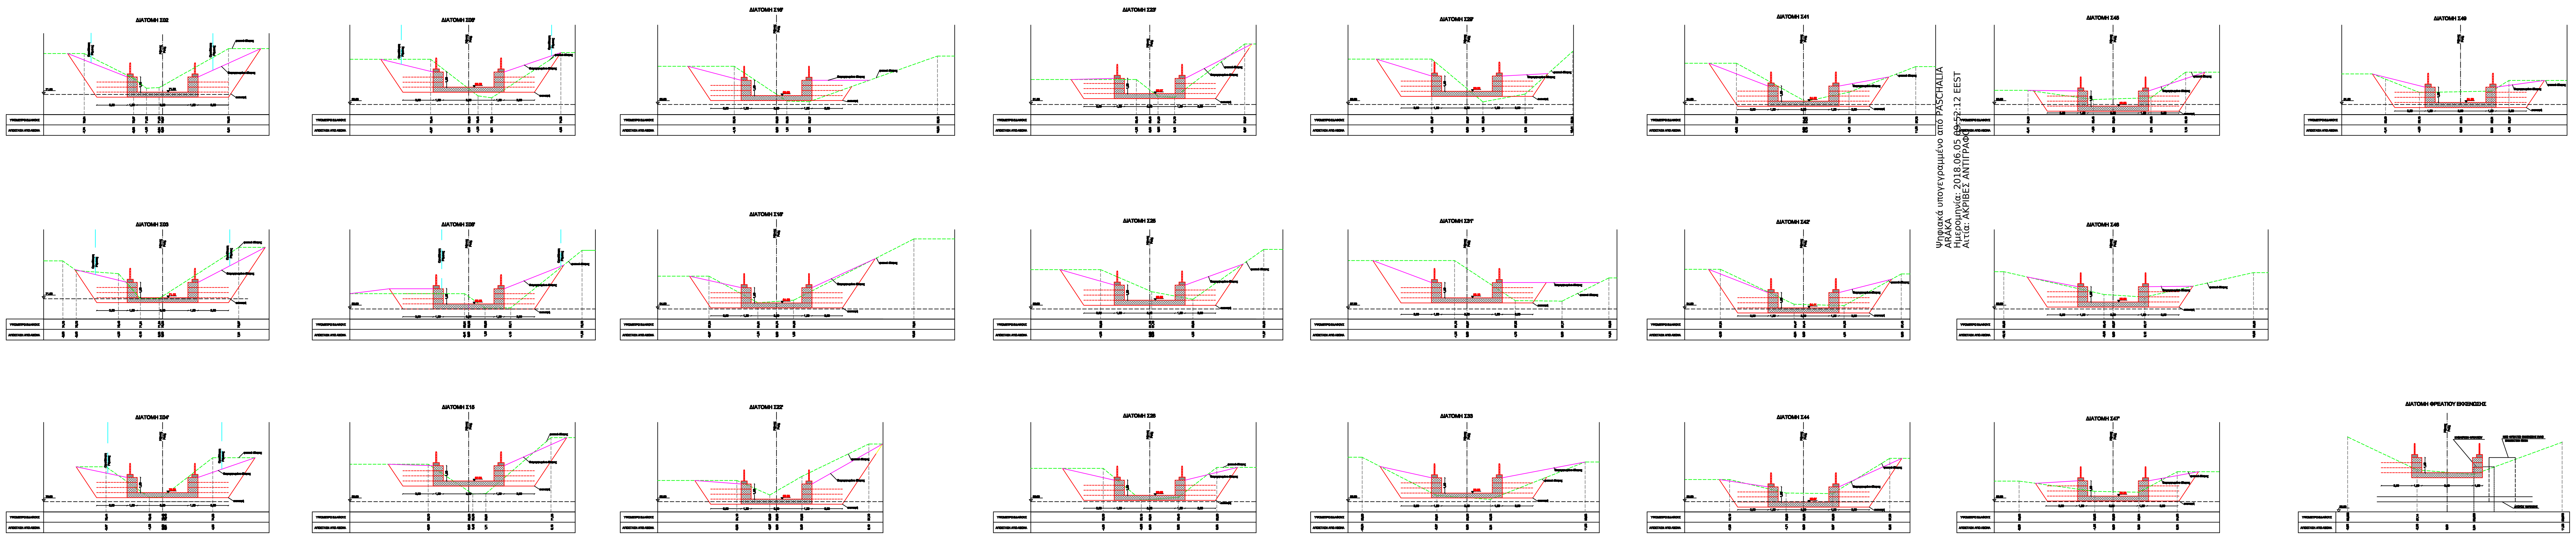
ΔΙΑΤΟΜΗ Σ02
ΔΙΑΤΟΜΗ Σ06'
ΔΙΑΤΟΜΗ Σ16'
ΔΙΑΤΟΜΗ Σ23'
ΔΙΑΤΟΜΗ Σ29'
ΔΙΑΤΟΜΗ Σ41
ΔΙΑΤΟΜΗ Σ45
ΔΙΑΤΟΜΗ Σ49
ΔΙΑΤΟΜΗ Σ03
ΔΙΑΤΟΜΗ Σ08'
ΔΙΑΤΟΜΗ Σ18'
ΔΙΑΤΟΜΗ Σ25
ΔΙΑΤΟΜΗ Σ31'
ΔΙΑΤΟΜΗ Σ42'
ΔΙΑΤΟΜΗ Σ46
ΔΙΑΤΟΜΗ Σ04'
ΔΙΑΤΟΜΗ Σ15
ΔΙΑΤΟΜΗ Σ22'
ΔΙΑΤΟΜΗ Σ28
ΔΙΑΤΟΜΗ Σ33
ΔΙΑΤΟΜΗ Σ44
ΔΙΑΤΟΜΗ Σ47'
ΔΙΑΤΟΜΗ ΦΡΕΑΤΙΟΥ ΕΚΚΕΝΩΣΗΣ
ΥΨΟΜΕΤΡΟ ΕΔΑΦΟΥΣ
ΑΠΟΣΤΑΣΗ ΑΠΟ ΑΞΟΝΑ
φυσικό έδαφος
διαμορφωμένο έδαφος
εκσκαφή

Ψηφιακά υπογεγραμμένο από PASCHALIA ARAKA
Ημερομηνία: 2018.06.05 09:52:12 EEST
Αιτία: ΑΚΡΙΒΕΣ ΑΝΤΙΓΡΑΦΟ

ΕΛΛΗΝΙΚΗ ΔΗΜΟΚΡΑΤΙΑ
ΠΕΡΙΦΕΡΕΙΑ ΚΕΝΤΡΙΚΗΣ ΜΑΚΕΔΟΝΙΑΣ
ΔΗΜΟΣ ΠΥΛΑΙΑΣ - ΧΟΡΤΙΑΤΗ
ΔΙΕΥΘΥΝΣΗ ΤΕΧΝΙΚΩΝ ΥΠΗΡΕΣΙΩΝ
ΤΜΗΜΑ ΟΔΟΠΟΙΙΑΣ & ΥΔΡΑΥΛΙΚΩΝ ΕΡΓΩΝ
Α.Μ. : 41/2017

ΘΕΜΑ:	ΔΙΕΥΘΕΤΗΣΗ ΡΕΜΑΤΟΣ ΣΤΑΓΕΙΡΙΤΗ ΑΠΟ ΤΟ ΣΗΜΕΙΟ ΚΑΤΑΝΤΗ ΤΗΣ ΟΔΟΥ ΓΡ. ΛΑΜΠΡΑΚΗ ΜΕΧΡΙ ΤΗΝ ΠΕΡΙΦΕΡΕΙΑΚΗ ΤΑΦΡΟ		
ΘΕΣΗ:	Δ.Ε. ΠΥΛΑΙΑΣ		
ΘΕΜΑ ΣΧΕΔΙΟΥ:	ΔΙΑΤΟΜΕΣ ΔΙΕΥΘΕΤΗΣΗΣ ΚΟΙΤΗΣ ΡΕΜΑΤΟΣ ΣΤΑΓΕΙΡΙΤΗ	ΑΡ. ΣΧΕΔΙΟΥ	4.1
ΚΛΙΜΑΚΑ:	1:100	ΧΡΟΝΟΣ ΜΕΛΕΤΗΣ:	ΜΑΪΟΣ 2017
ΣΥΝΤΑΧΘΗΚΕ		Μαρία Λατσίνογλου Πολιτικός Μηχανικός	
ΕΛΕΓΧΘΗΚΕ	Ο ΠΡΟΪΣΤΑΜΕΝΟΣ Τ.Ο.Υ.Ε.	Κυριακή Τσομπάνη Πολιτικός Μηχανικός	
ΘΕΩΡΗΘΗΚΕ	Ο ΠΡΟΪΣΤΑΜΕΝΟΣ Τ.Υ.	Ιγνάτιος Χαραλαμπίδης Πολιτικός Μηχανικός	