ΥΠΟΜΝΗΜΑ

- Οριογραμμή ρέματος σύμφωνα με την υπ' αρθμ. 5299/ 15-09-2003 ΦΕΚ 1128Δ'/ 24-10-2003
- Μελέτη διαμόρφωσης από "Υδρομελετητική"
- Πραγματοποιούμενη χάραξη
- Πρόταση συναρμογής με τη πραγματοποιούμενη χάραξη
- Άξονας ροής
- Δ02 Διατομή Δ02
- Κατεύθυνση ροής
- Διαμόρφωση με συρματοκιβώτια από "Υδρομελετητική"
- Διαμόρφωση με σκυρόδεμα
- Σ15α Σ15β Λιθορριπή καταστροφής ενέργειας από Σ15α σε Σ15β
- Προτεινόμενη χάραξη δρόμου με πλάτος 5,00m
- Φυτική γη
- Προστατευτικό κιγκλίδωμα
- Κανάλι υδροσυλλογής με εσχάρα
- Αγωγός εκτόνωσης ομβρίων D300
- Φρεάτιο συλλογής ομβρίων τύπου Φ1Ν
- Πικροδάφνη (Nerium oleander)

ΕΛΛΗΝΙΚΗ ΔΗΜΟΚΡΑΤΙΑ
ΠΕΡΙΦΕΡΕΙΑ ΚΕΝΤΡΙΚΗΣ ΜΑΚΕΔΟΝΙΑΣ

ΔΗΜΟΣ ΠΥΛΑΙΑΣ

ΓΕΩΣΤΑΤΙΚΗ ΜΕΛΕΤΗ ΑΝΤΙΣΤΗΡΙΞΗΣ ΤΜΗΜΑΤΟΣ ΟΔΟΥ ΑΓΙΟΥ ΧΡΙΣΤΟΦΟΡΟΥ

ΣΤΑΤΙΚΗ ΜΕΛΕΤΗ

ΘΕΜΑ : ΟΡΙΖΟΝΤΙΟΓΡΑΦΙΑ BAM003B	ΚΛΙΜΑΚΑ	1:200
	ΑΡ. ΣΧΕΔΙΟΥ	1

ΜΕΛΕΤΗΘΗΚΕ	ΕΛΕΓΧΘΗΚΕ	ΘΕΩΡΗΘΗΚΕ
ΑΡΑΜΠΕΛΟΣ ΝΙΚΟΛΑΟΣ Πολιτικος Μηχανικός		

ΘΕΣΣΑΛΟΝΙΚΗ
ΜΑΪΟΣ 2017

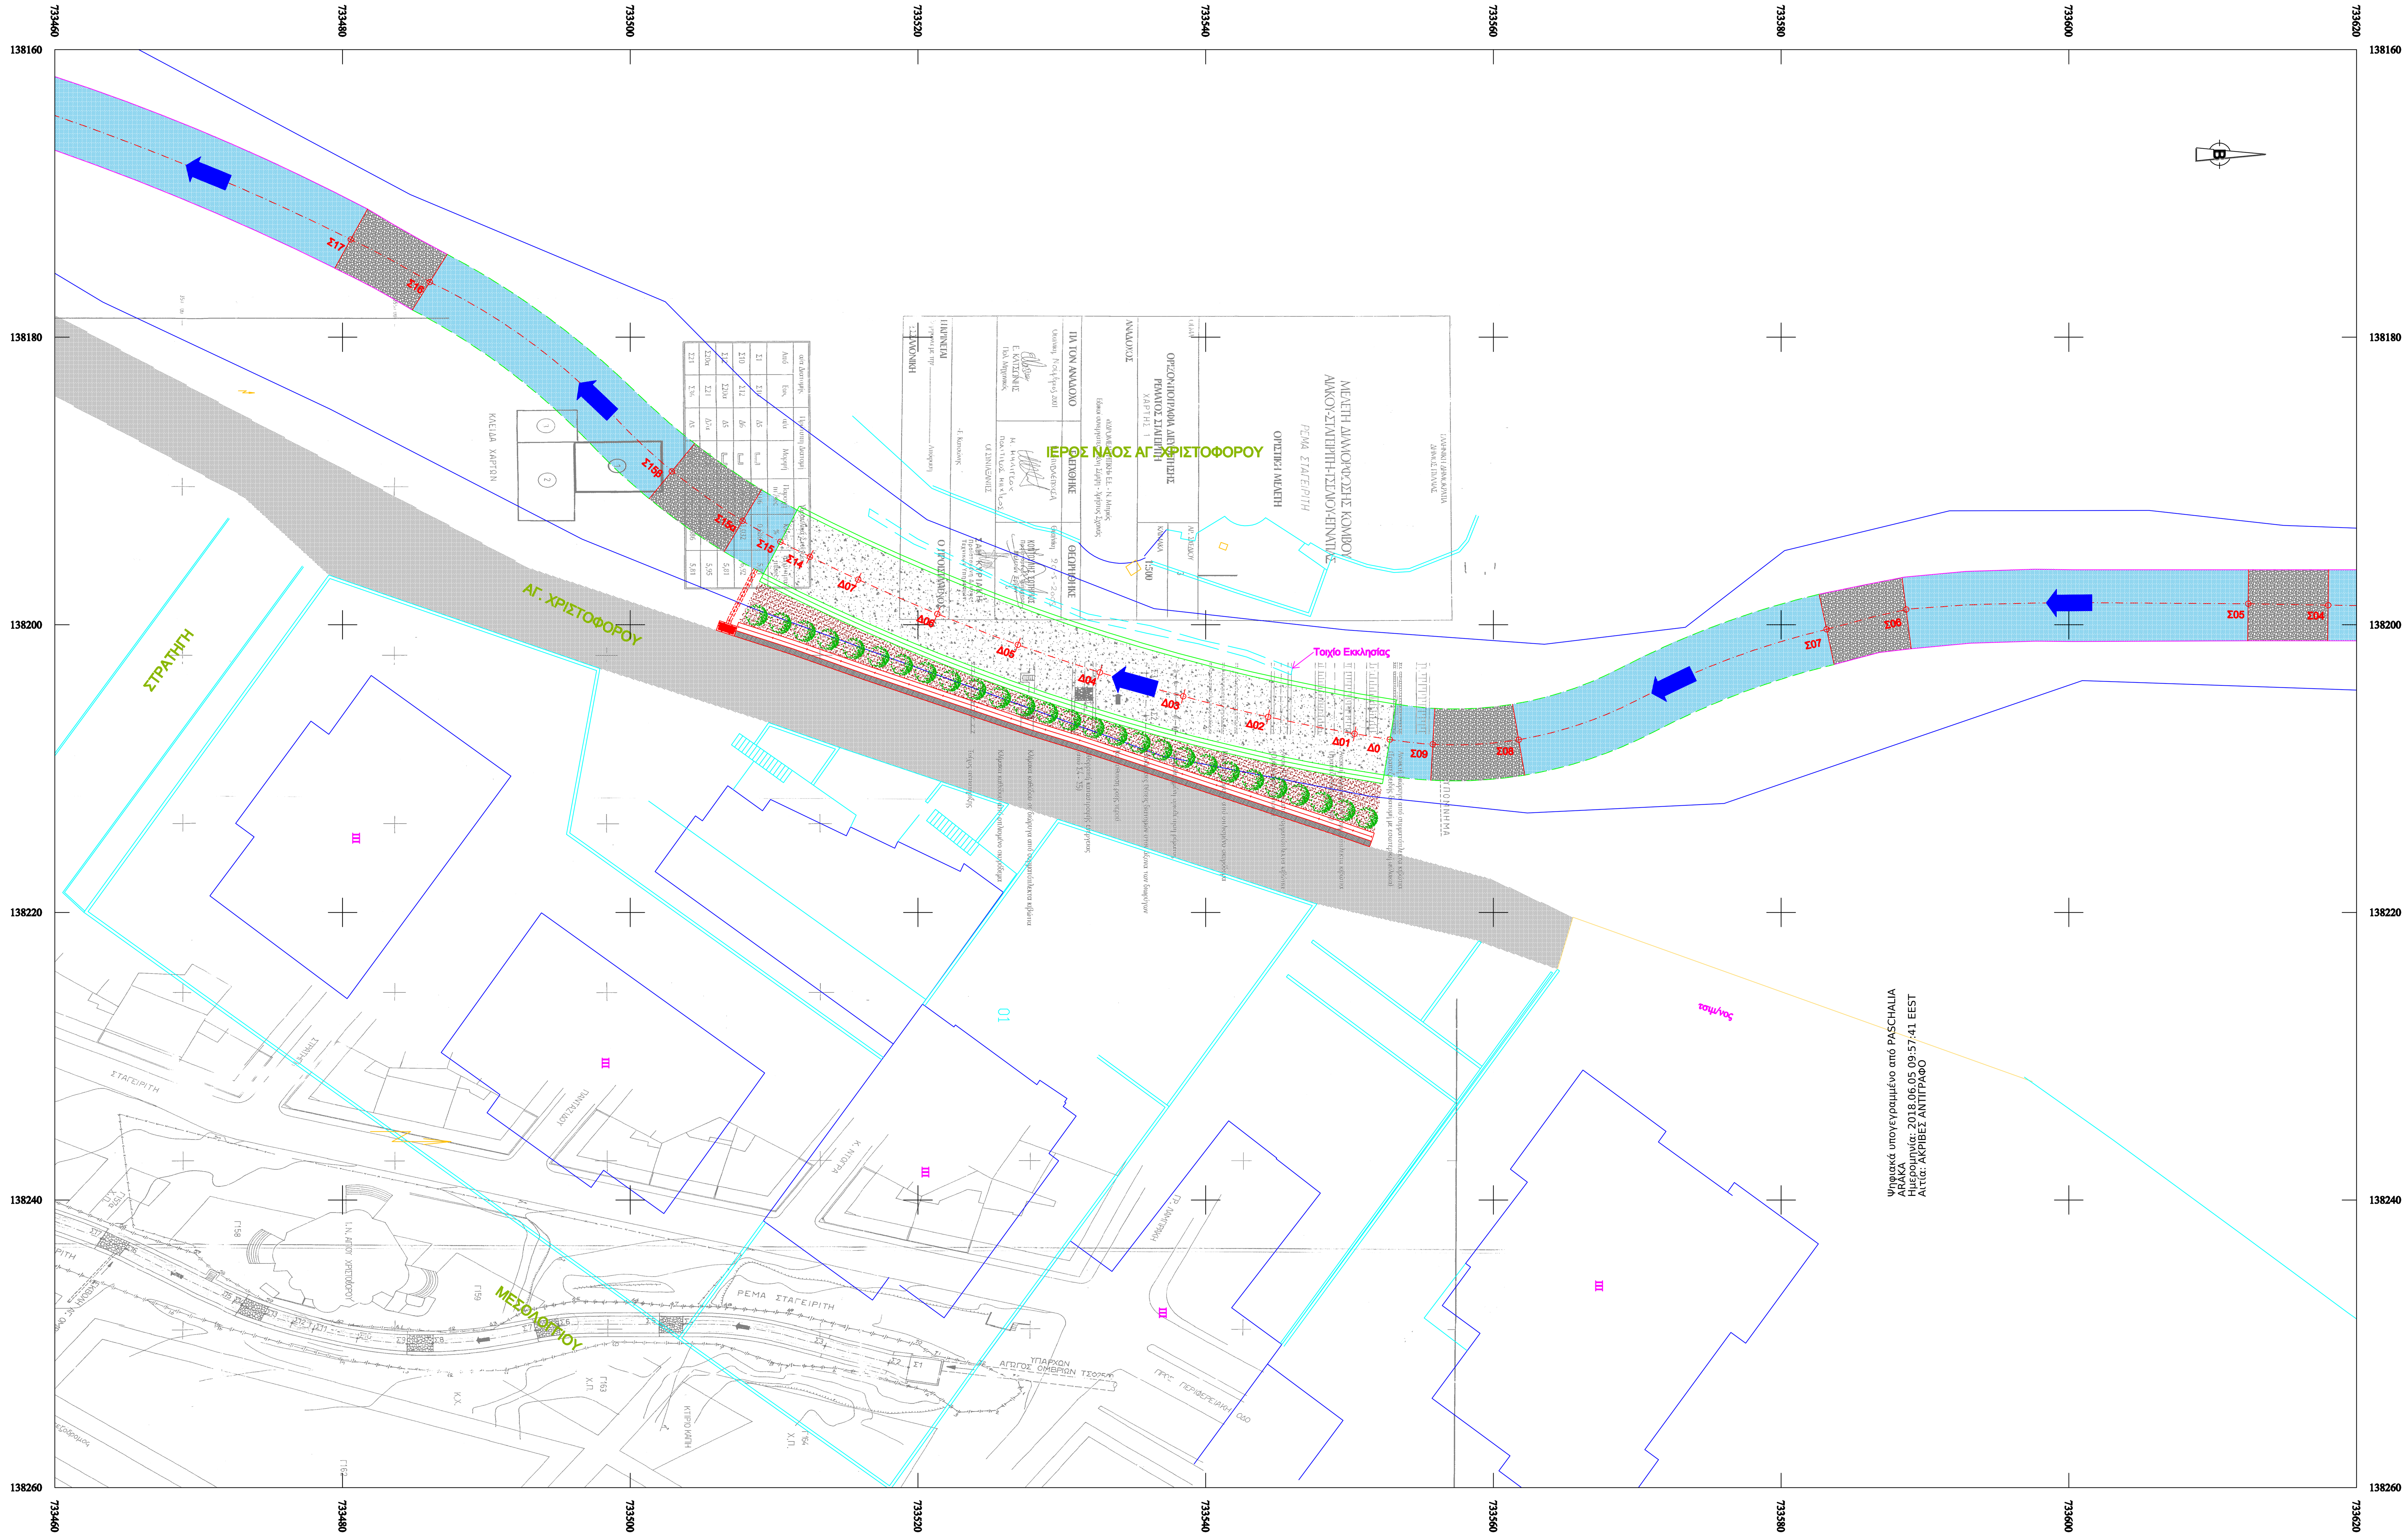

Ψηφιακά υπογεγραμμένο από PASCHALIA ARAKA
Ημερομηνία: 2018.06.05 09:57:41 EEST
Αιτία: ΑΚΡΙΒΕΣ ΑΝΤΙΓΡΑΦΟ