


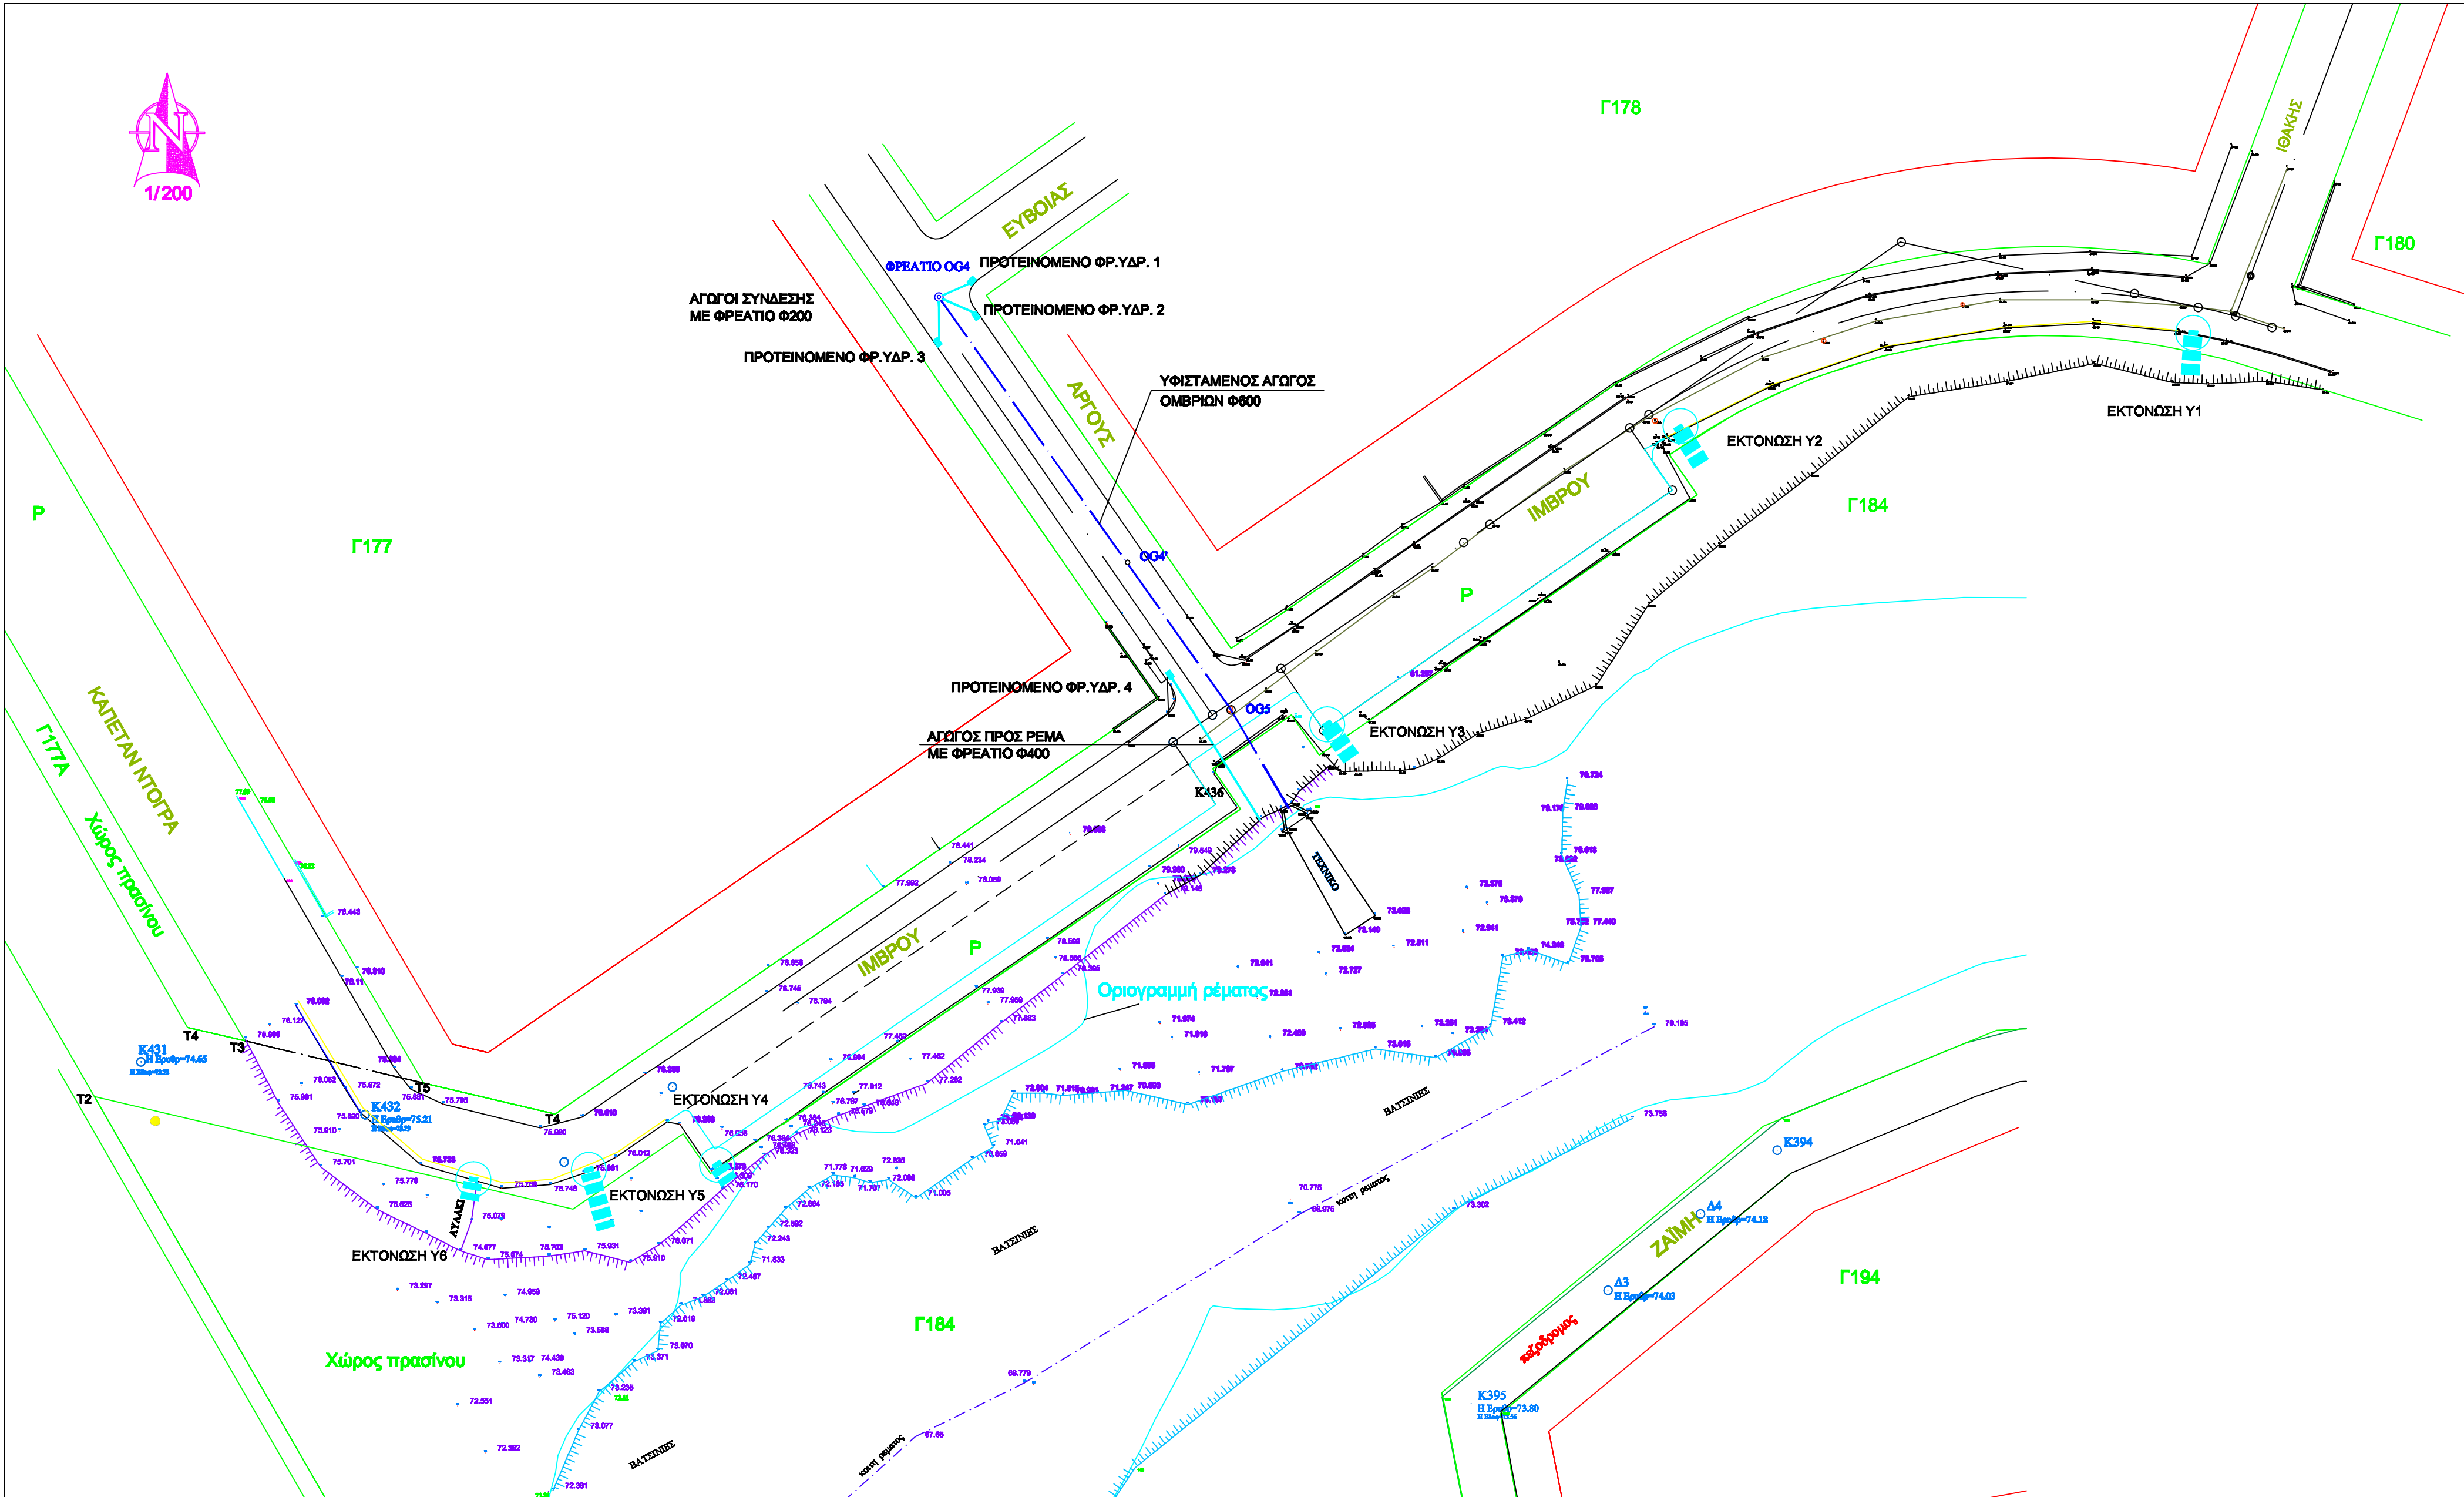

ΕΛΛΗΝΙΚΗ ΔΗΜΟΚΡΑΤΙΑ
ΠΕΡΙΦΕΡΕΙΑ ΚΕΝΤΡΙΚΗΣ ΜΑΚΕΔΟΝΙΑΣ
ΔΗΜΟΣ ΠΥΛΛΙΑΙΑΣ - ΧΟΡΤΙΑΤΗ
Δ/ΝΣΗ ΤΕΧΝΙΚΩΝ ΥΠΗΡΕΣΙΩΝ
ΤΜΗΜΑ ΟΔΟΠΟΙΑΣ - ΥΔΡΑΥΛΙΚΩΝ ΕΡΓΩΝ
Α.Μ. : 63/2017

ΕΡΓΟ : ΚΑΤΑΣΚΕΥΗ ΟΔΟΥ ΙΜΒΡΟΥ ΣΤΗ Δ.Ε. ΠΥΛΛΙΑΙΑΣ

ΘΕΣΗ : Δ.Ε. ΠΥΛΛΙΑΙΑΣ (ΕΠΕΚΤΑΣΗ)

ΘΕΜΑ ΣΧΕΔΙΟΥ: ΟΡΙΖΟΝΤΙΟΓΡΑΦΙΑ ΕΡΓΩΝ ΑΠΟΣΤΡΑΓΓΙΣΗΣ
ΑΡ.ΣΧΕΔΙΟΥ: 4

ΚΑΙΜΑΚΑ 1:500
ΧΡΟΝΟΣ ΜΕΛΕΤΗΣ: ΑΠΡΙΛΙΟΣ 2018

ΣΥΝΤΑΧΘΗΚΕ	Μαρία Λαπαθίου Πολιτικός Μηχανικός
ΕΛΕΓΧΘΗΚΕ	Προϊστάμενος Τ.Ο.Υ.Ε.
ΘΕΩΡΗΘΗΚΕ	Κυραστή Τσαμπάνη Πολιτικός Μηχανικός Προϊστάμενος Δ.Τ.Υ.Δ.Π.Χ.
	Ιωάννης Χαροκόπου Πολιτικός Μηχανικός