


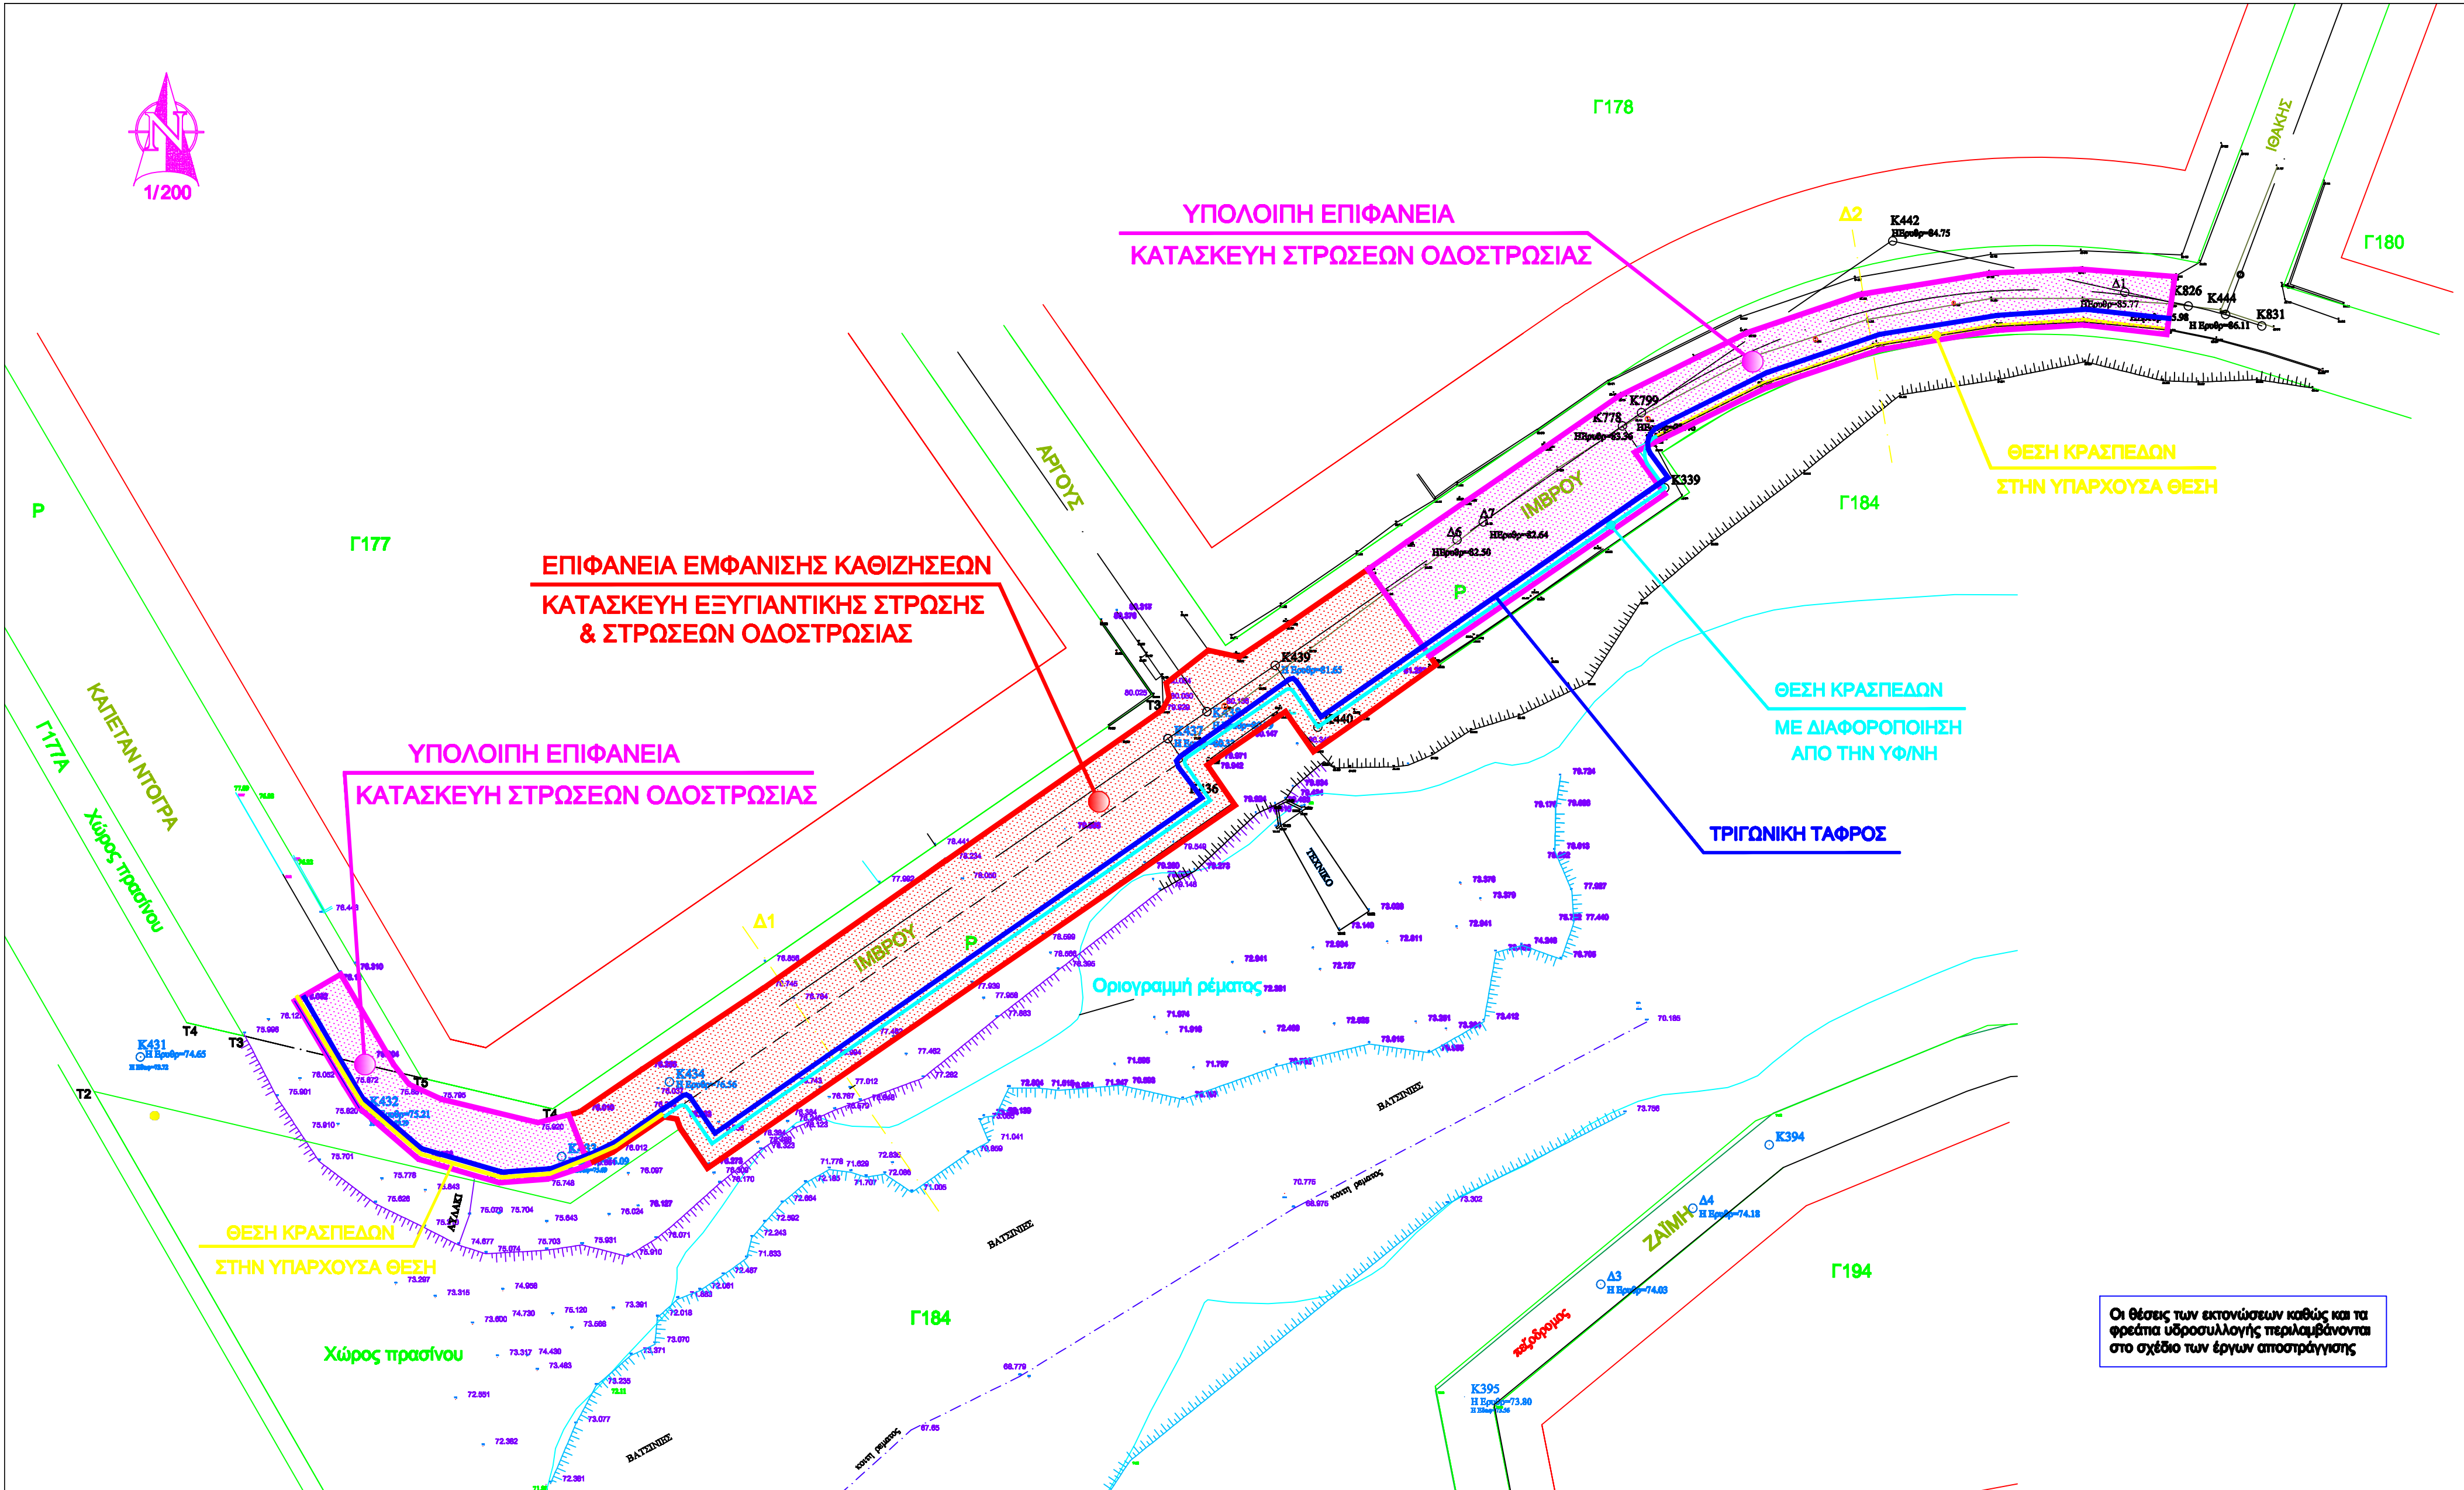

ΕΛΛΗΝΙΚΗ ΔΗΜΟΚΡΑΤΙΑ
ΠΕΡΙΦΕΡΕΙΑ ΚΕΝΤΡΙΚΗΣ ΜΑΚΕΔΟΝΙΑΣ
ΔΗΜΟΣ ΠΥΛΛΙΑΣ - ΧΟΡΤΙΑΤΗ
Δ/ΝΣΗ ΤΕΧΝΙΚΩΝ ΥΠΗΡΕΣΙΩΝ
ΤΜΗΜΑ ΟΔΟΠΟΙΑΣ - ΥΔΡΑΥΛΙΚΩΝ ΕΡΓΩΝ
Α.Μ. : 63/2017

ΕΡΓΟ : ΚΑΤΑΣΚΕΥΗ ΟΔΟΥ ΙΜΒΡΟΥ ΣΤΗ Δ.Ε. ΠΥΛΛΙΑΣ

ΘΕΣΗ : Δ.Ε. ΠΥΛΛΙΑΣ (ΕΠΕΚΤΑΣΗ)

ΘΕΜΑ ΣΧΕΔΙΟΥ ΟΡΙΖΟΝΤΙΟΓΡΑΦΙΑ ΑΡ.ΣΧΕΔΙΟΥ: 1

ΚΛΙΜΑΚΑ 1:500 ΧΡΟΝΟΣ ΜΕΛΕΤΗΣ: ΑΠΡΙΛΙΟΣ 2018

ΣΥΝΤΑΧΘΗΚΕ	Μαρία Αποστολίου Πολίτης Μηχανικός
ΕΛΕΓΧΘΗΚΕ	Προϊστάμενος Τ.Ο.Υ.Ε.
ΘΕΩΡΗΘΗΚΕ	Κωνσταντίνος Τσιτσάνης Πολίτης Μηχανικός