Πίνακας στοιχείων αγωγών αποχέτευσης δικτύου Χορτιάτη

Δίκτυο	Κλάδος	Τμήμα	Απόσταση	Κλίση	Διατομή
ΥΠΟΔΙΚΤΥΟ 1 (ΠΡΟΒΛΕΨΗ ΜΕΛΛΟΝΤΙΚΟΥ ΔΙΚΤΥΟΥ)	Υ1.3	Φ40-Φ39	17.72	0.1919	D200
		Φ39-Φ38	42.51	0.1367	D200
		Φ38-Φ16	34.32	0.1160	D200
	Υ1.2	Φ37-Φ36	50.00	0.0490	D200
		Φ36-Φ35	32.97	0.0261	D200
		Φ35-Φ34	50.00	0.0182	D200
		Φ34-Φ13	32.82	0.0183	D200
	Υ1.1	Φ33-Φ32	50.00	0.1226	D200
		Φ32-Φ31	56.79	0.1252	D200
		Φ31-Φ30	5.74	0.1167	D200
		Φ30-Φ29	27.19	0.0088	D200
		Φ29-Φ28	63.92	0.0740	D200
		Φ28-Φ27	50.00	0.0568	D200
		Φ27-Φ26	50.00	0.0460	D200
		Φ26-Φ10	55.71	0.0727	D200
	Υ1	Φ25-Φ24	33.96	0.1390	D200
		Φ24-Φ23	34.97	0.1553	D200
		Φ23-Φ22	24.41	0.1508	D200
		Φ22-Φ21	47.17	0.0555	D200
		Φ21-Φ20	40.57	0.0481	D200
		Φ20-Φ19	38.04	0.0076	D200
		Φ19-Φ18	49.47	0.0051	D200
		Φ18-Φ17	28.15	0.0053	D200
		Φ17-Φ16	15.76	0.0063	D200
		Φ16-Φ15	13.91	0.0072	D200
		Φ15-Φ14	24.42	0.1540	D200
		Φ14-Φ13	24.63	0.0260	D200
		Φ13-Φ12	65.17	0.2124	D200
		Φ12-Φ11	43.69	0.1332	D200
		Φ11-Φ10	39.58	0.0048	D200
		Φ10-Φ9	70.25	0.0236	D200
		Φ9-Φ8	72.74	0.0854	D200
		Φ8-Φ7	18.82	0.0855	D200
		Φ7-Φ6	40.41	0.1891	D200
		Φ6-Φ5	36.20	0.1224	D200
		Φ5-Φ4	49.45	0.1290	D200
		Φ4-Φ3	65.13	0.2323	D200
		Φ3-Φ2	45.50	0.2186	D200
		Φ2-Φ1	37.85	0.1388	D200
		Φ1-Α.Χ.1	4.00	0.0200	D160

Δίκτυο	Κλάδος	Τμήμα	Απόσταση	Κλίση	Διατομή
ΥΠΟΔΙΚΤΥΟ 2	Υ1.1.1	Φ13-Φ10	40.00	0.0547	D200
	Υ1.1	Φ12-Φ11	13.87	0.0050	D200
		Φ11-Φ10	40.00	0.0050	D200
		Φ10-Φ9	30.00	0.0175	D200
		Φ9-Φ1	30.00	0.0170	D200
		Φ1-Α.Χ.3	3.70	0.0189	D160
	Υ1	Φ8-Φ7	35.00	0.0263	D200
		Φ7-Φ6	35.00	0.0634	D200
		Φ6-Φ5	55.00	0.0091	D200
		Φ5-Φ4	40.00	0.0813	D200
		Φ4-Φ1	43.41	0.0615	D200
		Φ1-Α.Χ.3	3.70	0.0189	D160

Δίκτυο	Κλάδος	Τμήμα	Απόσταση	Κλίση	Διατομή
ΠΡΟΒΛΕΨΗ ΜΕΛΛΟΝΤΙΚΟΥ ΔΙΚΤΥΟΥ	Υ1.25	Φ223-Φ222	48.88	0.0050	D200
		Φ222-Φ221	17.67	0.0846	D200
		Φ221-Φ220	40.36	0.1816	D200
		Φ220-Φ219	23.31	0.1364	D200
		Φ219-Φ218	35.61	0.2025	D200
		Φ218-Φ217	46.45	0.0797	D200
		Φ217-Φ67	7.03	0.0043	D200
ΚΕΝΤΡΙΚΟ ΔΙΚΤΥΟ ΧΟΡΤΙΑΤΗ	Υ1.22.1	Φ211-Φ210	15.00	0.2700	D200
		Φ210-Φ209	15.00	0.0760	D200
		Φ209-Φ208Υφ	10.79	0.0065	D200
	Υ1.20	Φ207-Φ206	40.00	0.1725	D200
		Φ206-Φ31	22.23	0.1039	D200
	Υ1.19.4	Φ27Β-Φ27Α	33.17	0.2581	D200
	Υ1.19.2	Φ205-Φ204	20.00	0.1990	D200
		Φ204-Φ203 Υφ	10.00	0.0650	D200
	Υ1.19.1	Φ202-Φ201	20.00	0.0040	D200
		Φ201-Φ200 Υφ	35.00	0.0037	D200
	Υ1.19	Φ27Α-Φ27	41.57	0.1429	D200
	Υ1.18.1	Φ195-Φ23	47.54	0.0609	D200
	Υ1.18	Φ199-Φ198	25.00	0.0050	D200
		Φ198-Φ27	54.34	0.0050	D200
	Υ1.17.3	Φ194-Φ193 Υφ	35.00	0.0109	D200
	Υ1.17.1	Φ191Γ - Φ191Β	43.00	0.1247	D200
		Φ191Β - Φ191Α	54.22	0.0878	D200
		Φ191Α - Φ192	52.39	0.1477	D200
		Φ192 - Φ191	45.00	0.0973	D200
		Φ191 - Φ190	30.00	0.0900	D200
		Φ190 - Φ189	38.27	0.1045	D200
	Υ1.17	Φ189-Φ21	34.22	0.0098	D200
	Υ1.16	Φ188-Φ187Α	35.52	0.0527	D200
		Φ187Α-Φ187	19.48	0.0087	D200
		Φ187-Φ20	60.30	0.0050	D200
	Υ1.15	Φ213-Φ212	50.00	0.0040	D200
		Φ212-Φ20	31.61	0.0601	D200
	Υ1.14	Φ186-Φ185	55.00	0.0036	D200
		Φ185-Φ18	50.00	0.0092	D200
	Υ1.13	Φ216-Φ215	60.00	0.0202	D200
		Φ215-Φ214	60.00	0.0105	D200
		Φ214-Φ18	54.89	0.0197	D200
	Υ1.12	Φ184-Φ183	50.00	0.0040	D200
		Φ183-Φ17	46.79	0.0041	D200
	Υ1.11	Φ182-Φ181	65.00	0.0306	D200
		Φ181-Φ180	60.00	0.0243	D200
		Φ180-Φ16	61.63	0.0131	D200
	Υ1.10	Φ179-Φ178	45.00	0.0040	D200
		Φ178-Φ15	48.10	0.0040	D200
	Υ1.9.6	Φ117-Φ116	20.00	0.1320	D200
		Φ116-Φ115	50.00	0.1246	D200
		Φ115-Φ110	40.00	0.1408	D200

Δίκτυο	Κλάδος	Τμήμα	Απόσταση	Κλίση	Διατομή
ΚΕΝΤΡΙΚΟ ΔΙΚΤΥΟ ΧΟΡΤΙΑΤΗ	Υ1.9	Φ114-Φ113	50.00	0.0328	D200
		Φ113-Φ112	50.00	0.0044	D200
		Φ112-Φ111	50.00	0.0084	D200
		Φ111-Φ110	50.00	0.0170	D200
		Φ110-Φ109	25.00	0.0920	D200
		Φ109-Φ108	40.00	0.1125	D200
		Φ108-Φ107 Υφ	25.00	0.0828	D200
	Υ1.9.1	Φ177Γ-Φ177Β	45.00	0.0040	D200
		Φ177Β-Φ177Α	45.00	0.0040	D200
	Υ1.9 (Συνέχεια)	Φ177Α-Φ177	35.23	0.0062	D250
		Φ177-Φ176	50.00	0.0060	D250
		Φ176-Φ175	60.00	0.0050	D250
		Φ175-Φ174	60.00	0.0155	D250
		Φ174-Φ14	61.22	0.0100	D250
	Υ1.8	Φ173-Φ13	68.85	0.0044	D200
	Υ1.7	Φ12.4 - Φ12.3	35.00	0.0320	D200
		Φ12.3 - Φ12.2	45.00	0.0911	D200
		Φ12.2 - Φ12.1	45.00	0.0040	D200
		Φ12.1 - Φ12	20.00	0.0040	D200
	Υ1.6.10	Φ172-Φ171	25.00	0.0060	D200
		Φ171-Φ170	25.00	0.0280	D200
		Φ170-Φ169	23.30	0.1129	D200
		Φ169-Φ133	34.09	0.0047	D200
	Υ1.6.9	Φ166-Φ165 Υφ	26.78	0.1430	D200
	Υ1.6.8	Φ163-Φ162	50.00	0.0050	D200
		Φ162-Φ161	25.00	0.1460	D200
		Φ161-Φ160	11.72	0.1067	D200
		Φ160-Φ159	25.00	0.0772	D200
		Φ159-Φ158	40.00	0.0050	D200
		Φ158-Φ157	33.41	0.0045	D200
		Φ157-Φ131	30.83	0.0049	D200
	Υ1.6.6	Φ156-Φ155	40.00	0.0392	D200
		Φ155-Φ154	29.51	0.0444	D200
		Φ154-Φ153	14.08	0.0040	D200
		Φ153-Φ152	40.00	0.0040	D200
		Φ152-Φ151	30.00	0.0040	D200
		Φ151-Φ126	22.17	0.0040	D200
	Υ1.6.5	Φ150-Φ149	40.00	0.1365	D200
		Φ149-Φ148	30.00	0.0883	D200
		Φ148-Φ147	40.00	0.0948	D200
		Φ147-Φ124	35.00	0.1414	D200
	Υ1.6.4	Φ146-Φ124	60.00	0.0050	D200
	Υ1.6.3	Φ145-Φ123	60.00	0.0050	D200
	Υ1.6.2	Φ144-Φ122	60.00	0.0050	D200
	Υ1.6.1	Φ143-Φ121	35.00	0.0050	D200
	Υ1.6	Φ135-Φ134	46.22	0.1270	D200
		Φ134-Φ133	29.44	0.1063	D200
		Φ133-Φ132	47.79	0.0883	D200
		Φ132-Φ131	20.40	0.1083	D200
		Φ131-Φ130	52.54	0.0860	D200
		Φ130-Φ129	34.34	0.1191	D200
		Φ129-Φ128	41.73	0.0810	D200
		Φ128-Φ127	35.94	0.0985	D200
		Φ127-Φ126	43.25	0.0923	D200
		Φ126-Φ125	23.02	0.0052	D200
		Φ125-Φ124	65.78	0.0248	D200
		Φ124-Φ123	69.12	0.0552	D200
		Φ123-Φ122	67.39	0.0450	D200
		Φ122-Φ121	69.58	0.0536	D200
		Φ121-Φ120	47.56	0.0980	D200
		Φ120-Φ119Α	20.43	0.0377	D200
		Φ119Α-Φ119	30.24	0.0344	D200
		Φ119-Φ118	27.96	0.0061	D200
		Φ118-Φ10	43.26	0.0221	D200
	Υ1.5Α	Φ9Β-Φ9Α	5.11	0.0722	D200
	Υ1.4	Φ105Α - Φ105	32.50	0.0049	D200
		Φ105-Φ104	55.00	0.0049	D200
		Φ104-Φ9'	55.00	0.0293	D200
		Φ9'-Φ9	9.90	0.0534	D200
	Υ1.3	Φ103-Φ102	50.74	0.0060	D200
		Φ102-Φ101	60.00	0.0060	D200
		Φ101-Φ4	28.95	0.0060	D200
	Υ1.2.2	Φ100-Φ99	45.00	0.0884	D200
		Φ99-Φ98	45.00	0.0709	D200
		Φ98-Φ97 Υφ	20.00	0.0340	D200
	Υ1.1.1	Φ96-Φ95Α	15.19	0.0260	D200
		Φ96Α-Φ95	30.47	0.0260	D200
		Φ95-Φ94	45.00	0.0449	D200
		Φ94-Φ93	35.00	0.0100	D200
		Φ93-Φ92	40.00	0.0055	D200
		Φ92-Φ91	35.00	0.0057	D200
		Φ91-Φ90	35.00	0.0191	D200
		Φ90-Φ89	50.00	0.0820	D200
		Φ89-Φ88	26.53	0.1297	D200
		Φ88-Φ88Α	20.95	0.0067	D200
		Φ88Α-Φ88Β	27.75	0.0072	D200
		Φ88Β-Φ88Γ	54.27	0.0378	D200
	Υ1.1	Φ87-Φ86	25.00	0.0440	D200
		Φ86-Φ85	40.00	0.0685	D200
		Φ85-Φ84	30.00	0.0520	D200
		Φ84-Φ83	30.00	0.0400	D200
		Φ83-Φ82	30.00	0.0097	D200
		Φ82-Φ81	20.00	0.0105	D200
		Φ81-Φ80	45.00	0.0044	D200
		Φ80-Φ79	30.00	0.0053	D200
		Φ79-Φ78	40.00	0.0453	D200
		Φ78-Φ77Υφ	35.53	0.0250	D200

Δίκτυο	Κλάδος	Τμήμα	Απόσταση	Κλίση	Διατομή
ΚΕΝΤΡΙΚΟ ΔΙΚΤΥΟ ΧΟΡΤΙΑΤΗ (ΠΡΟΒΛΕΨΗ ΜΕΛΛΟΝΤΙΚΟΥ ΔΙΚΤΥΟΥ)	Υ1	Φ76-Φ75	25.92	0.0903	D200
		Φ75-Φ74	55.37	0.0766	D200
		Φ74-Φ73	33.32	0.0987	D200
		Φ73-Φ72	73.12	0.0629	D200
		Φ72-Φ71Α	50.32	0.0894	D200
		Φ71Α-Φ71	51.42	0.0247	D200
		Φ71-Φ70Α	22.50	0.0040	D200
		Φ70Α-Φ70	19.09	0.0194	D200
		Φ70-Φ69	41.13	0.0494	D200
		Φ69-Φ68Α	34.00	0.0603	D200
		Φ68Α-Φ68	40.11	0.0247	D200
		Φ68-Φ67	39.32	0.1366	D200
		Φ67-Φ66	36.43	0.0706	D200
		Φ66-Φ65	37.39	0.1468	D200
		Φ65-Φ64	62.31	0.0539	D200
		Φ64-Φ63	49.57	0.0674	D200
		Φ63-Φ62	25.04	0.0803	D200
		Φ62-Φ61	15.25	0.1194	D200
		Φ61-Φ60	42.51	0.0656	D200
		Φ60-Φ59	47.29	0.1055	D200
		Φ59-Φ58	15.64	0.0933	D200
		Φ58-Φ57	37.04	0.0912	D200
		Φ57-Φ56	25.91	0.0764	D200
ΚΕΝΤΡΙΚΟ ΔΙΚΤΥΟ ΧΟΡΤΙΑΤΗ	Υ1	Φ56-Φ55	23.00	0.1117	D200
		Φ55-Φ54	67.96	0.0837	D200
		Φ54-Φ53	19.61	0.1132	D200
		Φ53-Φ52	19.54	0.0686	D200
		Φ52-Φ51	44.12	0.0802	D200
		Φ51-Φ50	39.01	0.0828	D200
		Φ50-Φ49	34.17	0.0846	D200
		Φ49-Φ48	14.87	0.0800	D200
		Φ48-Φ47	37.77	0.0612	D200
		Φ47-Φ46	37.89	0.1188	D200
		Φ46-Φ45	26.35	0.0873	D200
		Φ45-Φ44	28.17	0.0366	D200
		Φ44-Φ43	16.59	0.0464	D200
		Φ43-Φ42	24.22	0.0372	D200
		Φ42-Φ41	18.87	0.0503	D200
		Φ41-Φ40	38.33	0.0819	D200
		Φ40-Φ39	20.76	0.0631	D200
		Φ39-Φ38	25.00	0.0676	D200
		Φ38-Φ37Υφ	22.65	0.0812	D200
		Φ37Υφ-Φ36	27.27	0.0062	D200
		Φ36-Φ35	27.70	0.0469	D200
		Φ35-Φ34	33.41	0.1574	D200
		Φ34-Φ33	11.27	0.1358	D200
		Φ33-Φ32	47.28	0.0761	D200
		Φ32-Φ31	33.91	0.0080	D200
		Φ31-Φ30	23.54	0.0064	D200
		Φ30-Φ29	31.18	0.0411	D200
		Φ29-Φ28	61.78	0.0834	D200
		Φ28-Φ27	24.57	0.1109	D200
		Φ27-Φ26	37.24	0.0190	D200
		Φ26-Φ25Α	22.28	0.0190	D200
		Φ25Α-Φ25	42.92	0.0606	D200
		Φ25-Φ24	11.46	0.1292	D200
		Φ24-Φ23	52.00	0.0660	D200
		Φ23-Φ22	53.17	0.0638	D200
		Φ22-Φ21	19.96	0.1052	D200
		Φ21-Φ20Α	32.06	0.0568	D200
		Φ20Α-Φ20	44.95	0.0536	D200
		Φ20-Φ19	44.10	0.0338	D200
		Φ19-Φ18	31.87	0.0477	D200
		Φ18-Φ17	69.62	0.0537	D200
		Φ17-Φ16	24.83	0.0286	D200
		Φ16-Φ15	43.51	0.0454	D200
		Φ15-Φ14	45.00	0.0175	D200
		Φ14-Φ13	27.83	0.0665	D250
		Φ13-Φ12	33.72	0.0433	D250
		Φ12-Φ11	59.87	0.0441	D250
		Φ11-Φ10	34.54	0.0892	D250
		Φ10-Φ9Α	41.10	0.0411	D250
		Φ9Α-Φ9	42.79	0.0086	D300
		Φ9-Φ8	53.86	0.0429	D300
		Φ8-Φ7	50.28	0.0477	D300
		Φ7-Φ6	50.00	0.0418	D300
		Φ6-Φ5	50.00	0.0348	D300
		Φ5-Φ4	49.74	0.0195	D300
		Φ4-Φ3	51.86	0.0120	D300
		Φ3-Φ2	50.01	0.0348	D300
		Φ2-Φ1	50.09	0.0294	D300
		Φ1-Σ13	39.86	0.0388	D300
		Σ13-Σ12	40.00	0.0373	D300
		Σ12-Σ11	40.00	0.0415	D300
		Σ11-Σ10	40.00	0.0377	D300
		Σ10-Σ9	40.00	0.0355	D300
		Σ9-Σ8	40.00	0.0255	D300
		Σ8-Σ7	40.00	0.0470	D300
		Σ7-Σ6	40.00	0.0385	D300
		Σ6-Σ5	40.81	0.0350	D300
		Σ5-Σ4	47.45	0.0070	D400
		Σ4-Σ3	17.11	0.0070	D400
		Σ3-Σ2	25.14	0.0070	D400
		Σ2-Σ1	16.67	0.0070	D400
		Σ1-Σ0	09.00	0.0070	D400

ΥΠΟΜΝΗΜΑ

- Νέος Αγωγός Δικτύου Ακαθάρτων
- Νέος Καταθλιπτικός Αγωγός
- Νέος Δίδυμος Καταθλιπτικός Αγωγός
- Υφιστάμενος Αγωγός Δικτύου Ακαθάρτων
- Υφιστάμενος Καταθλιπτικός Αγωγός
- Πρόβλεψη Μελλοντικού Δικτύου
- Φρεάτιο Επίσκεψης — Φi $\frac{H_{καλύμ.}}{H_{πυθ.Αγ.εισερχ.} / H_{πυθ.Αγ.}}$ (ΦΡ.ΠΤΩΣΗΣ); Φi $\frac{H_{καλύμ.}}{H_{πυθ.Αγ.}}$
- Υφιστάμενο Φρεάτιο Επίσκεψης — Φiυφ $\frac{H_{καλύμ.}}{H_{πυθ.Αγ.}}$
- Ονομασία Κλάδων Δικτύου — Υ1.3.1
- Νέο Αντλιοστάσιο Α.Χ.i
- Κεντρικό Αντλιοστάσιο Κ.Α.i
- Υφιστάμενο Αντλιοστάσιο Α.Χ.i
- Χαρακτηριστική Τομή — Α … Α'
- Όρια Οικισμού

4/4
3/4
2/4
1/4

Ψηφιακά υπογεγραμμένο από PASCHALIA ARAKA
Ημερομηνία: 2018.10.10 12:13:52 EEST
Αιτία: ΑΚΡΙΒΕΣ ΑΝΤΙΓΡΑΦΟ

ΕΛΛΗΝΙΚΗ ΔΗΜΟΚΡΑΤΙΑ
ΝΟΜΟΣ ΘΕΣΣΑΛΟΝΙΚΗΣ
ΔΗΜΟΣ ΠΥΛΑΙΑΣ - ΧΟΡΤΙΑΤΗ
ΔΙΕΥΘΥΝΣΗ ΤΕΧΝΙΚΩΝ ΥΠΗΡΕΣΙΩΝ
ΤΜΗΜΑ ΟΔΟΠΟΙΙΑΣ & ΥΔΡΑΥΛΙΚΩΝ ΕΡΓΩΝ

ΜΕΛΕΤΗ ΑΠΟΧΕΤΕΥΣΗΣ ΟΙΚΙΣΜΩΝ
ΔΗΜΟΥ ΧΟΡΤΙΑΤΗ

ΟΡΙΣΤΙΚΗ ΜΕΛΕΤΗ ΔΙΚΤΥΩΝ ΑΚΑΘΑΡΤΩΝ

(ΕΠΙΚΑΙΡΟΠΟΙΗΣΗ ΜΕΛΕΤΗΣ)

ΘΕΜΑ ΣΧΕΔΙΟΥ
ΟΡΙΖΟΝΤΙΟΓΡΑΦΙΑ ΠΡΟΤΕΙΝΟΜΕΝΩΝ ΕΡΓΩΝ (1/4)
(Δ.Κ. ΧΟΡΤΙΑΤΗ)

ΑΡΙΘΜΟΣ ΣΧΕΔΙΟΥ : Ο.01
ΚΛΙΜΑΚΑ : 1:1.000

ΚΩΔΙΚΟΣ ΕΓΓΡΑΦΟΥ
13ΥΔΡ-ΣΔ-Ο.01-04.10.2017

ΕΚΔΟΣΗ	
Α.	01 / 08 / 2014
Β.	02 / 03 / 2016
Γ.	27 / 09 / 2016
Δ.	04 / 10 / 2017

ΑΝΑΔΟΧΟΣ	ΟΚΤΩΒΡΙΟΣ 2017	ΟΚΤΩΒΡΙΟΣ 2017
ΣΥΜΠΡΑΤΤΟΝΤΑ ΓΡΑΦΕΙΑ ΜΕΛΕΤΩΝ:	Ο Συντάξας	Για τον Ανάδοχο Ο Νόμιμος Εκπρόσωπος
• "ΑΡΜΟΝΙΑ ΕΤΕ" ΕΤΑΙΡΙΑ ΤΕΧΝΙΚΩΝ ΜΕΛΕΤΩΝ Β.ΒΡΑΓΓΑΛΑΣ, Θ.ΜΠΑΛΤΖΟΠΟΥΛΟΣ, Ι. ΚΑΙ Γ. ΓΚΟΥΛΓΚΟΥΝΤΙΝΑΣ & ΣΥΝ/ΤΕΣ Ε.Ε. • ΓΡΗΓΟΡΙΟΣ ΔΕΛΗΓΙΑΝΝΙΔΗΣ, Ηλεκ/γος Μηχ/κός • ΓΕΩΡΓΙΟΣ ΣΠΥΡΙΔΟΠΟΥΛΟΣ, Αγρ. Τοπογρ. Μηχ/κός • ΣΤΥΛΙΑΝΗ ΤΡΙΓΚΑ-ΚΥΠΡΙΑΝΟΥ, Πολιτικός Μηχ/κός	ΒΑΣΙΛΕΙΟΣ ΒΡΑΓΓΑΛΑΣ Τοπογράφος & Πολιτικός Μηχ/κός ΕΥΑΓΓΕΛΟΣ ΑΘΑΝΑΣΙΑΔΗΣ Πολιτικός Μηχ/κός ΚΩΝ/ΝΟΣ ΒΡΑΓΓΑΛΑΣ Πολιτικός Μηχ/κός & Μηχ/κός Περιβάλλοντος	ΒΑΣΙΛΕΙΟΣ ΒΡΑΓΓΑΛΑΣ Τοπογράφος & Πολιτικός Μηχ/κός

			ΗΜΕΡΟΜΗΝΙΑ	ΥΠΟΓΡΑΦΗ
ΕΛΕΓΧΘΗΚΕ	ΟΙ ΕΠΙΒΛΕΠΟΝΤΕΣ ΜΗΧΑΝΙΚΟΙ	ΖΗΝΩΝ ΧΩΡΗΣ Πολιτικός Μηχανικός	ΠΥΛΑΙΑ ...15 / 11 ./ 2017	
		ΣΤΑΥΡΟΣ ΑΝΑΣΤΑΣΙΑΔΗΣ Αγρον. Τοπογράφος Μηχ/κός	ΠΥΛΑΙΑ ... 15 / 11 ./ 2017	
		ΙΩΑΝΝΑ ΠΑΠΑΓΕΩΡΓΙΟΥ Μηχανολόγος Μηχανικός	ΠΥΛΑΙΑ ...15 / 11 ./ 2017	
ΕΛΕΓΧΘΗΚΕ	Η ΠΡΟΪΣΤΑΜΕΝΗ Τ.Ο.Υ.Ε.	ΚΥΡΙΑΚΗ ΤΣΟΜΠΑΝΗ Πολιτικός Μηχανικός	ΠΥΛΑΙΑ ...15 / 11 ./ 2017	
ΕΛΕΓΧΘΗΚΕ	Η ΠΡΟΪΣΤΑΜΕΝΗ Η/Μ	ΚΥΡΙΑΚΗ ΣΑΗ Πολιτικός Μηχανικός	ΠΥΛΑΙΑ .. 15 / 11 ./ 2017	
ΘΕΩΡΗΘΗΚΕ	Ο ΠΡΟΪΣΤΑΜΕΝΟΣ Τ.Υ.	ΙΓΝΑΤΙΟΣ ΧΑΡΑΛΑΜΠΙΔΗΣ Πολιτικός Μηχανικός	ΠΥΛΑΙΑ .. 15 / 11 ./ 2017	

ΕΓΚΡΙΤΙΚΗ ΑΠΟΦΑΣΗ:..

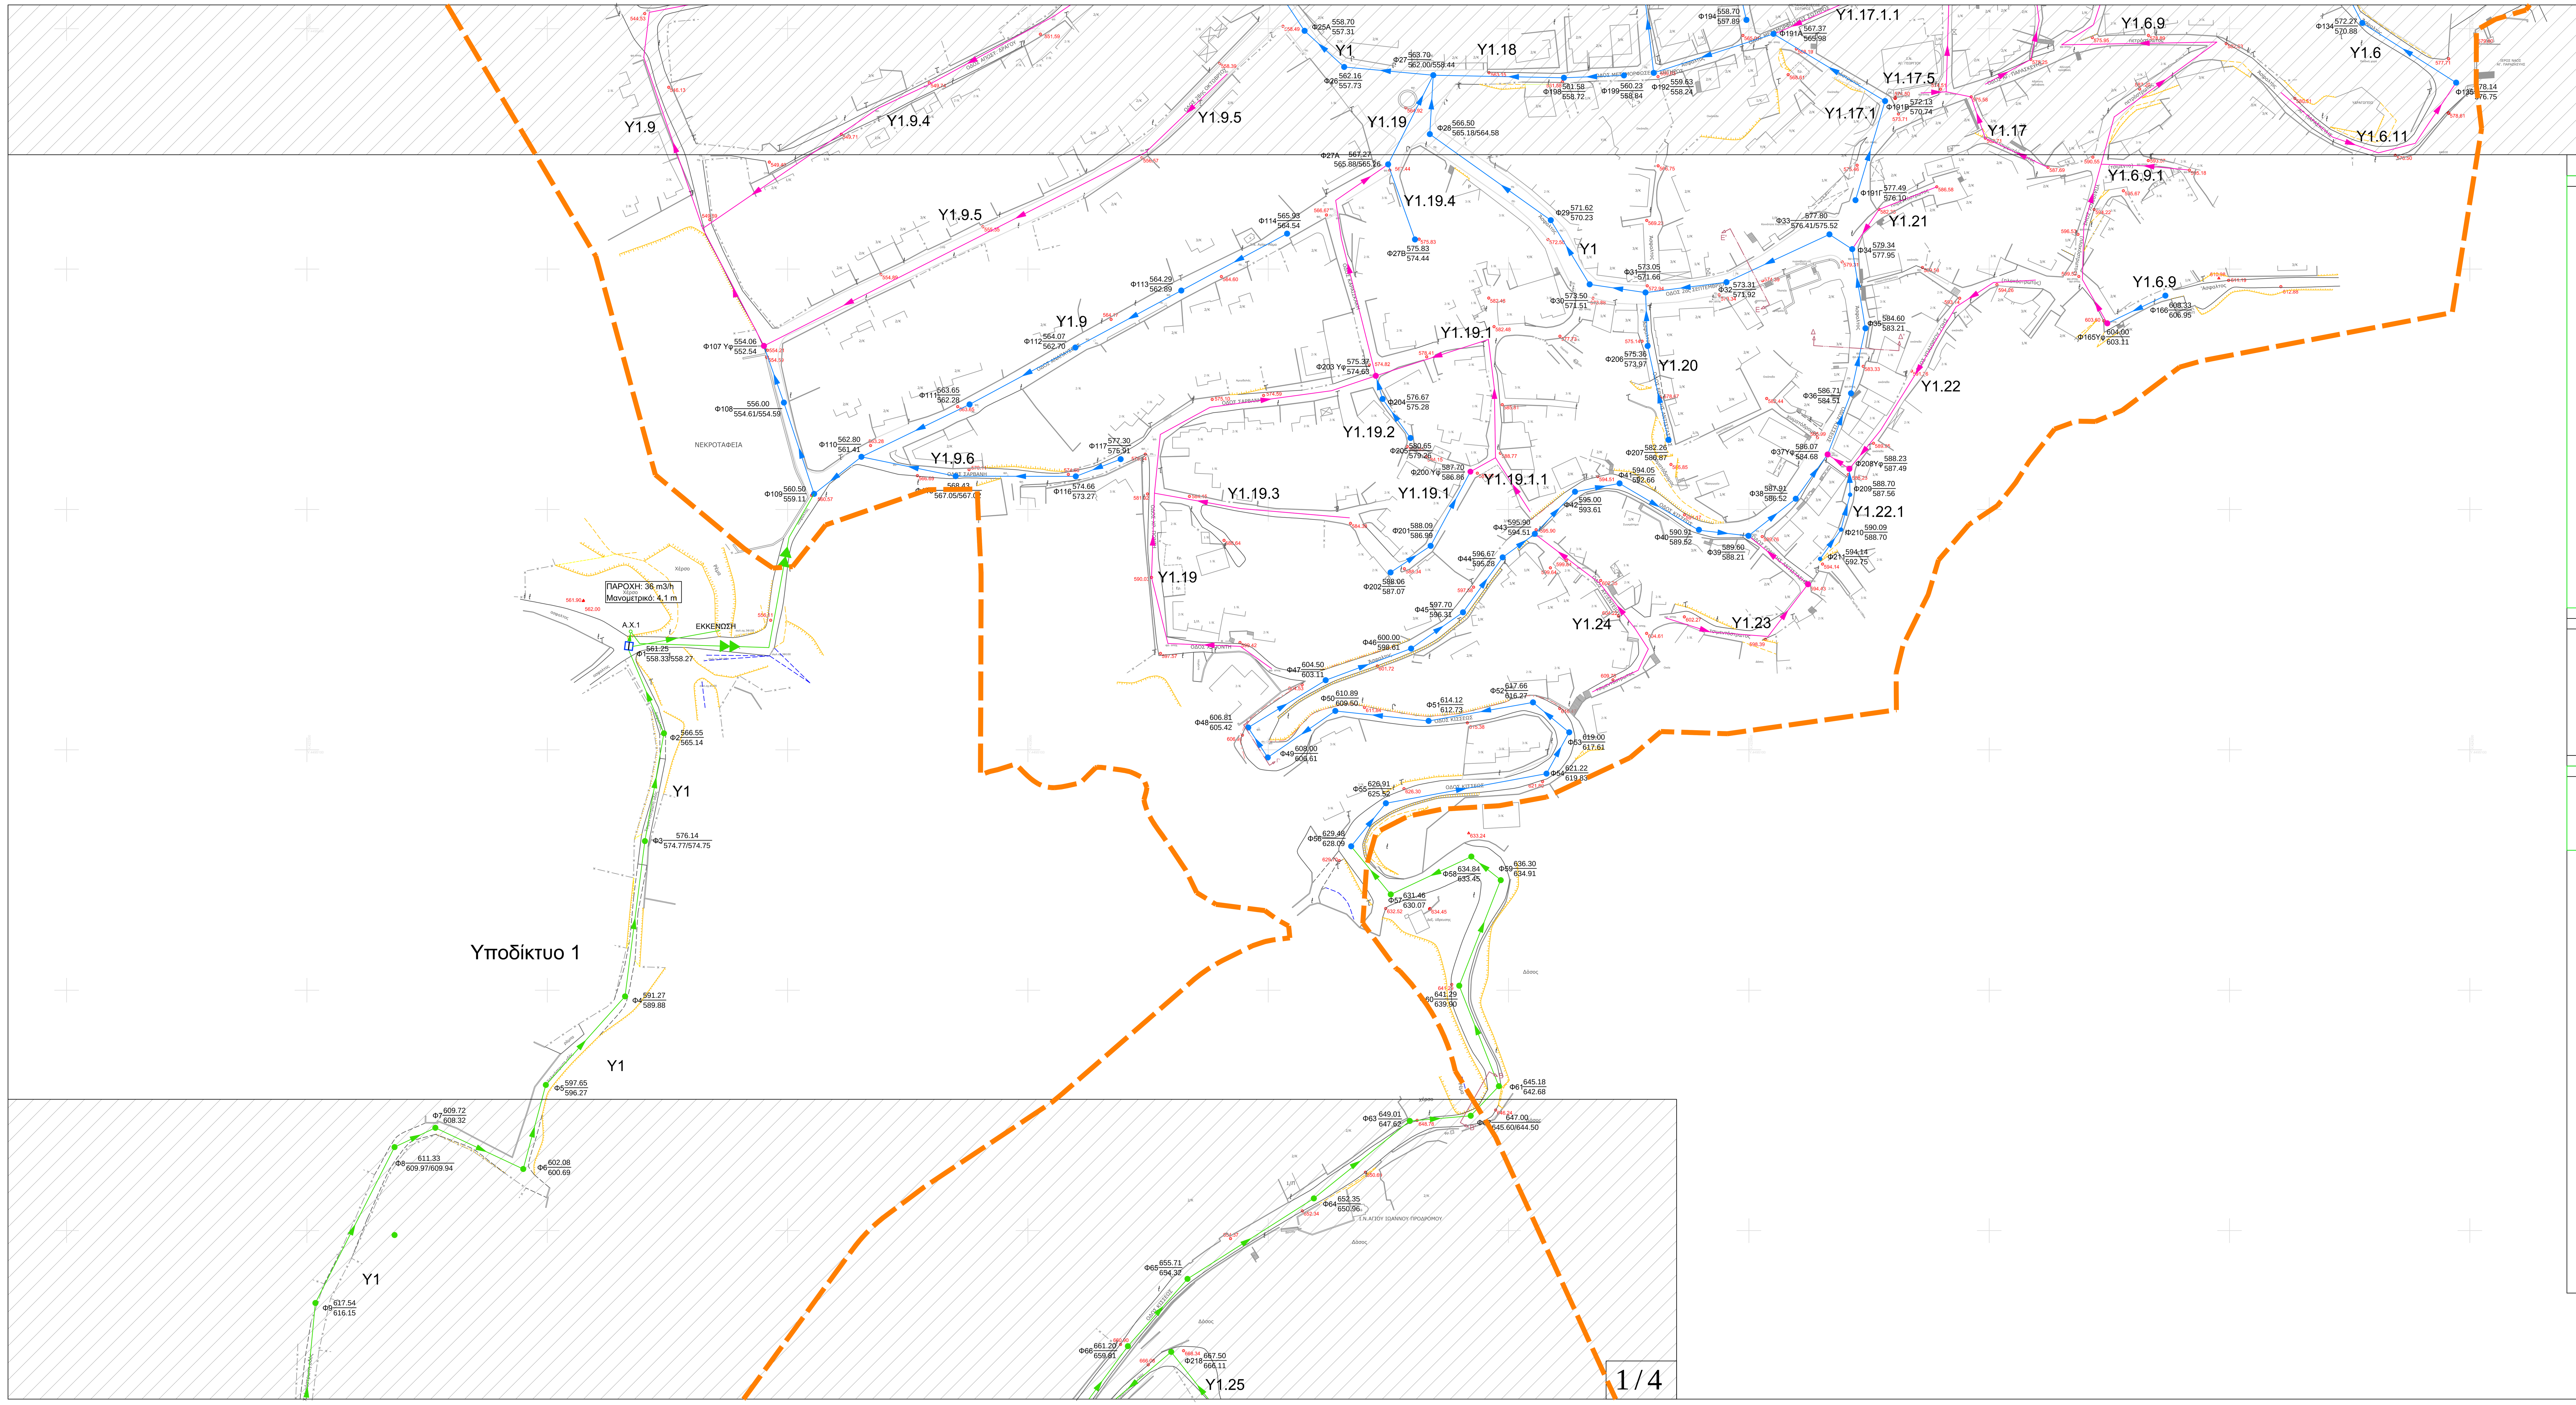

ΥΠΟΜΝΗΜΑ

- Νέος Αγωγός Δικτύου Ακαθάρτων
- Νέος Καταθλιπτικός Αγωγός
- Νέος Δίδυμος Καταθλιπτικός Αγωγός
- Υφιστάμενος Αγωγός Δικτύου Ακαθάρτων
- Υφιστάμενος Καταθλιπτικός Αγωγός
- Πρόβλεψη Μελλοντικού Δικτύου
- Φρεάτιο Επίσκεψης — Φι $\frac{H_{καλύμ.}}{H_{πυθ.Αγ.εισερχ.} / H_{πυθ.Αγ.}}$ (ΦΡ.ΠΤΩΣΗΣ); Φι $\frac{H_{καλύμ.}}{H_{πυθ.Αγ.}}$
- Υφιστάμενο Φρεάτιο Επίσκεψης — Φιυφ $\frac{H_{καλύμ.}}{H_{πυθ.Αγ.}}$
- Ονομασία Κλάδων Δικτύου — Y1.3.1
- Νέο Αντλιοστάσιο Α.Χ.i
- Κεντρικό Αντλιοστάσιο Κ.Α.i
- Υφιστάμενο Αντλιοστάσιο Α.Χ.i
- Χαρακτηριστική Τομή — Α, Α'
- Όρια Οικισμού

Πίνακας στοιχείων αγωγών αποχέτευσης δικτύου Χορτιάτη

Δίκτυο	Κλάδος	Τμήμα	Απόσταση	Κλίση	Διατομή
ΥΠΟΔΙΚΤΥΟ 1 (ΠΡΟΒΛΕΨΗ ΜΕΛΛΟΝΤΙΚΟΥ ΔΙΚΤΥΟΥ)	Y1.3	Φ40-Φ39	17.72	0.1919	D200
		Φ39-Φ38	42.51	0.1367	D200
		Φ38-Φ16	34.32	0.1160	D200
	Y1.2	Φ37-Φ36	50.00	0.0490	D200
		Φ36-Φ35	32.97	0.0261	D200
		Φ35-Φ34	50.00	0.0182	D200
		Φ34-Φ13	32.82	0.0183	D200
	Y1.1	Φ33-Φ32	50.00	0.1226	D200
		Φ32-Φ31	56.79	0.1252	D200
		Φ31-Φ30	5.74	0.1167	D200
		Φ30-Φ29	27.19	0.0088	D200
		Φ29-Φ28	63.92	0.0740	D200
		Φ28-Φ27	50.00	0.0568	D200
		Φ27-Φ26	50.00	0.0460	D200
		Φ26-Φ10	55.71	0.0727	D200
	Y1	Φ25-Φ24	33.96	0.1390	D200
		Φ24-Φ23	34.97	0.1553	D200
		Φ23-Φ22	24.41	0.1508	D200
		Φ22-Φ21	47.17	0.0555	D200
		Φ21-Φ20	40.57	0.0481	D200
		Φ20-Φ19	38.04	0.0076	D200
		Φ19-Φ18	49.47	0.0051	D200
		Φ18-Φ17	28.15	0.0053	D200
		Φ17-Φ16	15.76	0.0063	D200
		Φ16-Φ15	13.91	0.0072	D200
		Φ15-Φ14	24.42	0.1540	D200
		Φ14-Φ13	24.63	0.0260	D200
		Φ13-Φ12	65.17	0.2124	D200
		Φ12-Φ11	43.69	0.1332	D200
		Φ11-Φ10	39.58	0.0048	D200
		Φ10-Φ9	70.25	0.0236	D200
		Φ9-Φ8	72.74	0.0854	D200
		Φ8-Φ7	18.82	0.0855	D200
		Φ7-Φ6	40.41	0.1891	D200
		Φ6-Φ5	36.20	0.1224	D200
		Φ5-Φ4	49.45	0.1290	D200
		Φ4-Φ3	65.13	0.2323	D200
		Φ3-Φ2	45.50	0.2186	D200
		Φ2-Φ1	37.85	0.1388	D200
		Φ1-Α.Χ.1	4.00	0.0200	D160

Δίκτυο	Κλάδος	Τμήμα	Απόσταση	Κλίση	Διατομή
ΥΠΟΔΙΚΤΥΟ 2	Y1.1.1	Φ13-Φ10	40.00	0.0547	D200
	Y1.1	Φ12-Φ11	13.87	0.0050	D200
		Φ11-Φ10	40.00	0.0050	D200
		Φ10-Φ9	30.00	0.0175	D200
		Φ9-Φ1	30.00	0.0170	D200
		Φ1-Α.Χ.3	3.70	0.0189	D160
	Y1	Φ8-Φ7	35.00	0.0263	D200
		Φ7-Φ6	35.00	0.0634	D200
		Φ6-Φ5	55.00	0.0091	D200
		Φ5-Φ4	40.00	0.0813	D200
		Φ4-Φ1	43.41	0.0615	D200
		Φ1-Α.Χ.3	3.70	0.0189	D160

Δίκτυο	Κλάδος	Τμήμα	Απόσταση	Κλίση	Διατομή
ΠΡΟΒΛΕΨΗ ΜΕΛΛΟΝΤΙΚΟΥ ΔΙΚΤΥΟΥ	Y1.25	Φ223-Φ222	48.88	0.0050	D200
		Φ222-Φ221	17.67	0.0846	D200
		Φ221-Φ220	40.36	0.1816	D200
		Φ220-Φ219	23.31	0.1364	D200
		Φ219-Φ218	35.61	0.2025	D200
		Φ218-Φ217	46.45	0.0797	D200
		Φ217-Φ67	7.03	0.0043	D200
ΚΕΝΤΡΙΚΟ ΔΙΚΤΥΟ ΧΟΡΤΙΑΤΗ	Y1.22.1	Φ211-Φ210	15.00	0.2700	D200
		Φ210-Φ209	15.00	0.0760	D200
		Φ209-Φ208Υφ	10.79	0.0065	D200
	Y1.20	Φ207-Φ206	40.00	0.1725	D200
		Φ206-Φ31	22.23	0.1039	D200
	Y1.19.4	Φ27Β-Φ27Α	33.17	0.2581	D200
	Y1.19.2	Φ205-Φ204	20.00	0.1990	D200
		Φ204-Φ203 Υφ	10.00	0.0650	D200
	Y1.19.1	Φ202-Φ201	20.00	0.0040	D200
		Φ201-Φ200 Υφ	35.00	0.0037	D200
	Y1.19	Φ27Α-Φ27	41.57	0.1429	D200
	Y1.18.1	Φ195-Φ23	47.54	0.0609	D200
	Y1.18	Φ199-Φ198	25.00	0.0050	D200
		Φ198-Φ27	54.34	0.0050	D200
	Y1.17.3	Φ194-Φ193 Υφ	35.00	0.0109	D200
	Y1.17.1	Φ191Γ - Φ191Β	43.00	0.1247	D200
		Φ191Β - Φ191Α	54.22	0.0878	D200
		Φ191Α - Φ192	52.39	0.1477	D200
		Φ192 - Φ191	45.00	0.0973	D200
		Φ191 - Φ190	30.00	0.0900	D200
		Φ190 - Φ189	38.27	0.1045	D200
	Y1.17	Φ189-Φ21	34.22	0.0098	D200
	Y1.16	Φ188-Φ187Α	35.52	0.0527	D200
		Φ187Α-Φ187	19.48	0.0087	D200
		Φ187-Φ20	60.30	0.0050	D200
	Y1.15	Φ213-Φ212	50.00	0.0040	D200
		Φ212-Φ20	31.61	0.0601	D200
	Y1.14	Φ186-Φ185	55.00	0.0036	D200
		Φ185-Φ18	50.00	0.0092	D200
	Y1.13	Φ216-Φ215	60.00	0.0202	D200
		Φ215-Φ214	60.00	0.0105	D200
		Φ214-Φ18	54.89	0.0197	D200
	Y1.12	Φ184-Φ183	50.00	0.0040	D200
		Φ183-Φ17	46.79	0.0041	D200
	Y1.11	Φ182-Φ181	65.00	0.0306	D200
		Φ181-Φ180	60.00	0.0243	D200
		Φ180-Φ16	61.63	0.0131	D200
	Y1.10	Φ179-Φ178	45.00	0.0040	D200
		Φ178-Φ15	48.10	0.0040	D200
	Y1.9.6	Φ117-Φ116	20.00	0.1320	D200
		Φ116-Φ115	50.00	0.1246	D200
		Φ115-Φ110	40.00	0.1408	D200

Δίκτυο	Κλάδος	Τμήμα	Απόσταση	Κλίση	Διατομή
ΚΕΝΤΡΙΚΟ ΔΙΚΤΥΟ ΧΟΡΤΙΑΤΗ	Y1.9	Φ114-Φ113	50.00	0.0328	D200
		Φ113-Φ112	50.00	0.0044	D200
		Φ112-Φ111	50.00	0.0084	D200
		Φ111-Φ110	50.00	0.0170	D200
		Φ110-Φ109	25.00	0.0920	D200
		Φ109-Φ108	40.00	0.1125	D200
		Φ108-Φ107 Υφ	25.00	0.0828	D200
	Y1.9.1	Φ177Γ-Φ177Β	45.00	0.0040	D200
		Φ177Β-Φ177Α	45.00	0.0040	D200
	Y1.9 (Συνέχεια)	Φ177Α-Φ177	35.23	0.0062	D250
		Φ177-Φ176	50.00	0.0060	D250
		Φ176-Φ175	60.00	0.0050	D250
		Φ175-Φ174	60.00	0.0155	D250
		Φ174-Φ14	61.22	0.0100	D250
	Y1.8	Φ173-Φ13	68.85	0.0044	D200
	Y1.7	Φ12.4 - Φ12.3	35.00	0.0320	D200
		Φ12.3 - Φ12.2	45.00	0.0911	D200
		Φ12.2 - Φ12.1	45.00	0.0040	D200
		Φ12.1 - Φ12	20.00	0.0040	D200
	Y1.6.10	Φ172-Φ171	25.00	0.0060	D200
		Φ171-Φ170	25.00	0.0280	D200
		Φ170-Φ169	23.30	0.1129	D200
		Φ169-Φ133	34.09	0.0047	D200
	Y1.6.9	Φ166-Φ165 Υφ	26.78	0.1430	D200
	Y1.6.8	Φ163-Φ162	50.00	0.0050	D200
		Φ162-Φ161	25.00	0.1460	D200
		Φ161-Φ160	11.72	0.1067	D200
		Φ160-Φ159	25.00	0.0772	D200
		Φ159-Φ158	40.00	0.0050	D200
		Φ158-Φ157	33.41	0.0045	D200
		Φ157-Φ131	30.83	0.0049	D200
	Y1.6.6	Φ156-Φ155	40.00	0.0392	D200
		Φ155-Φ154	29.51	0.0444	D200
		Φ154-Φ153	14.08	0.0040	D200
		Φ153-Φ152	40.00	0.0040	D200
		Φ152-Φ151	30.00	0.0040	D200
		Φ151-Φ126	22.17	0.0040	D200
	Y1.6.5	Φ150-Φ149	40.00	0.1365	D200
		Φ149-Φ148	30.00	0.0883	D200
		Φ148-Φ147	40.00	0.0948	D200
		Φ147-Φ124	35.00	0.1414	D200
	Y1.6.4	Φ146-Φ124	60.00	0.0050	D200
	Y1.6.3	Φ145-Φ123	60.00	0.0050	D200
	Y1.6.2	Φ144-Φ122	60.00	0.0050	D200
	Y1.6.1	Φ143-Φ121	35.00	0.0050	D200
	Y1.6	Φ135-Φ134	46.22	0.1270	D200
		Φ134-Φ133	29.44	0.1063	D200
		Φ133-Φ132	47.79	0.0883	D200
		Φ132-Φ131	20.40	0.1083	D200
		Φ131-Φ130	52.54	0.0860	D200
		Φ130-Φ129	34.34	0.1191	D200
		Φ129-Φ128	41.73	0.0810	D200
		Φ128-Φ127	35.94	0.0985	D200
		Φ127-Φ126	43.25	0.0923	D200
		Φ126-Φ125	23.02	0.0052	D200
		Φ125-Φ124	65.78	0.0248	D200
		Φ124-Φ123	69.12	0.0552	D200
		Φ123-Φ122	67.39	0.0450	D200
		Φ122-Φ121	69.58	0.0536	D200
		Φ121-Φ120	47.56	0.0980	D200
		Φ120-Φ119Α	20.43	0.0377	D200
		Φ119Α-Φ119	30.24	0.0344	D200
		Φ119-Φ118	27.96	0.0061	D200
		Φ118-Φ10	43.26	0.0221	D200
	Y1.5Α	Φ9Β-Φ9Α	5.11	0.0722	D200
	Y1.4	Φ105Α - Φ105	32.50	0.0049	D200
		Φ105-Φ104	55.00	0.0049	D200
		Φ104-Φ9'	55.00	0.0293	D200
		Φ9'-Φ9	9.90	0.0534	D200
	Y1.3	Φ103-Φ102	50.74	0.0060	D200
		Φ102-Φ101	60.00	0.0060	D200
		Φ101-Φ4	28.95	0.0060	D200
	Y1.2.2	Φ100-Φ99	45.00	0.0884	D200
		Φ99-Φ98	45.00	0.0709	D200
		Φ98-Φ97 Υφ	20.00	0.0340	D200
	Y1.1.1	Φ96-Φ95Α	15.19	0.0260	D200
		Φ96Α-Φ95	30.47	0.0260	D200
		Φ95-Φ94	45.00	0.0449	D200
		Φ94-Φ93	35.00	0.0100	D200
		Φ93-Φ92	40.00	0.0055	D200
		Φ92-Φ91	35.00	0.0057	D200
		Φ91-Φ90	35.00	0.0191	D200
		Φ90-Φ89	50.00	0.0820	D200
		Φ89-Φ88	26.53	0.1297	D200
		Φ88-Φ88Α	20.95	0.0067	D200
		Φ88Α-Φ88Β	27.75	0.0072	D200
		Φ88Β-Φ88Γ	54.27	0.0378	D200
	Y1.1	Φ87-Φ86	25.00	0.0440	D200
		Φ86-Φ85	40.00	0.0685	D200
		Φ85-Φ84	30.00	0.0520	D200
		Φ84-Φ83	30.00	0.0400	D200
		Φ83-Φ82	30.00	0.0097	D200
		Φ82-Φ81	20.00	0.0105	D200
		Φ81-Φ80	45.00	0.0044	D200
		Φ80-Φ79	30.00	0.0053	D200
		Φ79-Φ78	40.00	0.0453	D200
		Φ78-Φ77Υφ	35.53	0.0250	D200

Δίκτυο	Κλάδος	Τμήμα	Απόσταση	Κλίση	Διατομή
ΚΕΝΤΡΙΚΟ ΔΙΚΤΥΟ ΧΟΡΤΙΑΤΗ (ΠΡΟΒΛΕΨΗ ΜΕΛΛΟΝΤΙΚΟΥ ΔΙΚΤΥΟΥ)	Y1	Φ76-Φ75	25.92	0.0903	D200
		Φ75-Φ74	55.37	0.0766	D200
		Φ74-Φ73	33.32	0.0987	D200
		Φ73-Φ72	73.12	0.0629	D200
		Φ72-Φ71Α	50.32	0.0894	D200
		Φ71Α-Φ71	51.42	0.0247	D200
		Φ71-Φ70Α	22.50	0.0040	D200
		Φ70Α-Φ70	19.09	0.0194	D200
		Φ70-Φ69	41.13	0.0494	D200
		Φ69-Φ68Α	34.00	0.0603	D200
		Φ68Α-Φ68	40.11	0.0247	D200
		Φ68-Φ67	39.32	0.1366	D200
		Φ67-Φ66	36.43	0.0706	D200
		Φ66-Φ65	37.39	0.1468	D200
		Φ65-Φ64	62.31	0.0539	D200
		Φ64-Φ63	49.57	0.0674	D200
		Φ63-Φ62	25.04	0.0803	D200
		Φ62-Φ61	15.25	0.1194	D200
		Φ61-Φ60	42.51	0.0656	D200
		Φ60-Φ59	47.29	0.1055	D200
		Φ59-Φ58	15.64	0.0933	D200
		Φ58-Φ57	37.04	0.0912	D200
		Φ57-Φ56	25.91	0.0764	D200
ΚΕΝΤΡΙΚΟ ΔΙΚΤΥΟ ΧΟΡΤΙΑΤΗ	Y1	Φ56-Φ55	23.00	0.1117	D200
		Φ55-Φ54	67.96	0.0837	D200
		Φ54-Φ53	19.61	0.1132	D200
		Φ53-Φ52	19.54	0.0686	D200
		Φ52-Φ51	44.12	0.0802	D200
		Φ51-Φ50	39.01	0.0828	D200
		Φ50-Φ49	34.17	0.0846	D200
		Φ49-Φ48	14.87	0.0800	D200
		Φ48-Φ47	37.77	0.0612	D200
		Φ47-Φ46	37.89	0.1188	D200
		Φ46-Φ45	26.35	0.0873	D200
		Φ45-Φ44	28.17	0.0366	D200
		Φ44-Φ43	16.59	0.0464	D200
		Φ43-Φ42	24.22	0.0372	D200
		Φ42-Φ41	18.87	0.0503	D200
		Φ41-Φ40	38.33	0.0819	D200
		Φ40-Φ39	20.76	0.0631	D200
		Φ39-Φ38	25.00	0.0676	D200
		Φ38-Φ37Υφ	22.65	0.0812	D200
		Φ37Υφ-Φ36	27.27	0.0062	D200
		Φ36-Φ35	27.70	0.0469	D200
		Φ35-Φ34	33.41	0.1574	D200
		Φ34-Φ33	11.27	0.1358	D200
		Φ33-Φ32	47.28	0.0761	D200
		Φ32-Φ31	33.91	0.0080	D200
		Φ31-Φ30	23.54	0.0064	D200
		Φ30-Φ29	31.18	0.0411	D200
		Φ29-Φ28	61.78	0.0834	D200
		Φ28-Φ27	24.57	0.1109	D200
		Φ27-Φ26	37.24	0.0190	D200
		Φ26-Φ25Α	22.28	0.0190	D200
		Φ25Α-Φ25	42.92	0.0606	D200
		Φ25-Φ24	11.46	0.1292	D200
		Φ24-Φ23	52.00	0.0660	D200
		Φ23-Φ22	53.17	0.0638	D200
		Φ22-Φ21	19.96	0.1052	D200
		Φ21-Φ20Α	32.06	0.0568	D200
		Φ20Α-Φ20	44.95	0.0536	D200
		Φ20-Φ19	44.10	0.0338	D200
		Φ19-Φ18	31.87	0.0477	D200
		Φ18-Φ17	69.62	0.0537	D200
		Φ17-Φ16	24.83	0.0286	D200
		Φ16-Φ15	43.51	0.0454	D200
		Φ15-Φ14	45.00	0.0175	D200
		Φ14-Φ13	27.83	0.0665	D250
		Φ13-Φ12	33.72	0.0433	D250
		Φ12-Φ11	59.87	0.0441	D250
		Φ11-Φ10	34.54	0.0892	D250
		Φ10-Φ9Α	41.10	0.0411	D250
		Φ9Α-Φ9	42.79	0.0086	D300
		Φ9-Φ8	53.86	0.0429	D300
		Φ8-Φ7	50.28	0.0477	D300
		Φ7-Φ6	50.00	0.0418	D300
		Φ6-Φ5	50.00	0.0348	D300
		Φ5-Φ4	49.74	0.0195	D300
		Φ4-Φ3	51.86	0.0120	D300
		Φ3-Φ2	50.01	0.0348	D300
		Φ2-Φ1	50.09	0.0294	D300
		Φ1-Σ13	39.86	0.0388	D300
		Σ13-Σ12	40.00	0.0373	D300
		Σ12-Σ11	40.00	0.0415	D300
		Σ11-Σ10	40.00	0.0377	D300
		Σ10-Σ9	40.00	0.0355	D300
		Σ9-Σ8	40.00	0.0255	D300
		Σ8-Σ7	40.00	0.0470	D300
		Σ7-Σ6	40.00	0.0385	D300
		Σ6-Σ5	40.81	0.0350	D300
		Σ5-Σ4	47.45	0.0070	D400
		Σ4-Σ3	17.11	0.0070	D400
		Σ3-Σ2	25.14	0.0070	D400
		Σ2-Σ1	16.67	0.0070	D400
		Σ1-Σ0	09.00	0.0070	D400

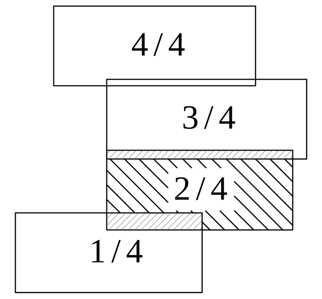

ΕΛΛΗΝΙΚΗ ΔΗΜΟΚΡΑΤΙΑ
ΝΟΜΟΣ ΘΕΣΣΑΛΟΝΙΚΗΣ
ΔΗΜΟΣ ΠΥΛΑΙΑΣ - ΧΟΡΤΙΑΤΗ
ΔΙΕΥΘΥΝΣΗ ΤΕΧΝΙΚΩΝ ΥΠΗΡΕΣΙΩΝ
ΤΜΗΜΑ ΟΔΟΠΟΙΙΑΣ & ΥΔΡΑΥΛΙΚΩΝ ΕΡΓΩΝ

ΜΕΛΕΤΗ ΑΠΟΧΕΤΕΥΣΗΣ ΟΙΚΙΣΜΩΝ ΔΗΜΟΥ ΧΟΡΤΙΑΤΗ

ΟΡΙΣΤΙΚΗ ΜΕΛΕΤΗ ΔΙΚΤΥΩΝ ΑΚΑΘΑΡΤΩΝ

(ΕΠΙΚΑΙΡΟΠΟΙΗΣΗ ΜΕΛΕΤΗΣ)

ΘΕΜΑ ΣΧΕΔΙΟΥ: ΟΡΙΖΟΝΤΙΟΓΡΑΦΙΑ ΠΡΟΤΕΙΝΟΜΕΝΩΝ ΕΡΓΩΝ (2/4) *(Δ.Κ. ΧΟΡΤΙΑΤΗ)*

ΑΡΙΘΜΟΣ ΣΧΕΔΙΟΥ: Ο.02

ΚΛΙΜΑΚΑ: 1:1.000

ΚΩΔΙΚΟΣ ΕΓΓΡΑΦΟΥ: 13ΥΔΡ-ΣΔ-Ο.02-04.10.2017

ΕΚΔΟΣΗ	
Α.	01 / 08 / 2014
Β.	02 / 03 / 2016
Γ.	27 / 09 / 2016
Δ.	04 / 10 / 2017

ΑΝΑΔΟΧΟΣ	ΟΚΤΩΒΡΙΟΣ 2017	ΟΚΤΩΒΡΙΟΣ 2017
ΣΥΜΠΡΑΤΤΟΝΤΑ ΓΡΑΦΕΙΑ ΜΕΛΕΤΩΝ: • "ΑΡΜΟΝΙΑ ΕΤΕ" ΕΤΑΙΡΙΑ ΤΕΧΝΙΚΩΝ ΜΕΛΕΤΩΝ Β.ΒΡΑΓΓΑΛΑΣ, Θ.ΜΠΑΛΤΖΟΠΟΥΛΟΣ, Ι. ΚΑΙ Γ. ΓΚΟΥΛΓΚΟΥΝΤΙΝΑΣ & ΣΥΝ/ΤΕΣ Ε.Ε. • ΓΡΗΓΟΡΙΟΣ ΔΕΛΗΓΙΑΝΝΙΔΗΣ, Ηλεκ/γος Μηχ/κός • ΓΕΩΡΓΙΟΣ ΣΠΥΡΙΔΟΠΟΥΛΟΣ, Αγρ. Τοπογρ. Μηχ/κός • ΣΤΥΛΙΑΝΗ ΤΡΙΓΚΑ-ΚΥΠΡΙΑΝΟΥ, Πολιτικός Μηχ/κός	Ο Συντάξας: ΒΑΣΙΛΕΙΟΣ ΒΡΑΓΓΑΛΑΣ, Τοπογράφος & Πολιτικός Μηχ/κός; ΕΥΑΓΓΕΛΟΣ ΑΘΑΝΑΣΙΑΔΗΣ, Πολιτικός Μηχ/κός; ΚΩΝ/ΝΟΣ ΒΡΑΓΓΑΛΑΣ, Πολιτικός Μηχ/κός & Μηχ/κός Περιβάλλοντος	Για τον Ανάδοχο, Ο Νόμιμος Εκπρόσωπος: ΒΑΣΙΛΕΙΟΣ ΒΡΑΓΓΑΛΑΣ, Τοπογράφος & Πολιτικός Μηχ/κός

			ΗΜΕΡΟΜΗΝΙΑ	ΥΠΟΓΡΑΦΗ
ΕΛΕΓΧΘΗΚΕ	ΟΙ ΕΠΙΒΛΕΠΟΝΤΕΣ ΜΗΧΑΝΙΚΟΙ	ΖΗΝΩΝ ΧΩΡΗΣ, Πολιτικός Μηχανικός	ΠΥΛΑΙΑ ....15 / 11 / 2017	
		ΣΤΑΥΡΟΣ ΑΝΑΣΤΑΣΙΑΔΗΣ, Αγρον. Τοπογράφος Μηχ/κός	ΠΥΛΑΙΑ ....15 / 11 / 2017	
		ΙΩΑΝΝΑ ΠΑΠΑΓΕΩΡΓΙΟΥ, Μηχανολόγος Μηχανικός	ΠΥΛΑΙΑ ....15 / 11 / 2017	
ΕΛΕΓΧΘΗΚΕ	Η ΠΡΟΪΣΤΑΜΕΝΗ Τ.Ο.Υ.Ε.	ΚΥΡΙΑΚΗ ΤΣΟΜΠΑΝΗ, Πολιτικός Μηχανικός	ΠΥΛΑΙΑ ....15 / 11 / 2017	
ΕΛΕΓΧΘΗΚΕ	Η ΠΡΟΪΣΤΑΜΕΝΗ Η/Μ	ΚΥΡΙΑΚΗ ΣΑΗ, Πολιτικός Μηχανικός	ΠΥΛΑΙΑ ....15 / 11 / 2017	
ΘΕΩΡΗΘΗΚΕ	Ο ΠΡΟΪΣΤΑΜΕΝΟΣ Τ.Υ.	ΙΓΝΑΤΙΟΣ ΧΑΡΑΛΑΜΠΙΔΗΣ, Πολιτικός Μηχανικός	ΠΥΛΑΙΑ ....15 / 11 / 2017	

ΕΓΚΡΙΤΙΚΗ ΑΠΟΦΑΣΗ:...

Πίνακας στοιχείων αγωγών αποχέτευσης δικτύου Χορτιάτη

	Κλάδος	Τμήμα	Απόσταση	Κλίση	Διατομή
ΥΠΟΔΙΚΤΥΟ 1 (ΠΡΟΒΛΕΨΗ ΜΕΛΛΟΝΤΙΚΟΥ ΔΙΚΤΥΟΥ)	Υ1.3	Φ40-Φ39	17.72	0.1919	D200
		Φ39-Φ38	42.51	0.1367	D200
		Φ38-Φ16	34.32	0.1160	D200
	Υ1.2	Φ37-Φ36	50.00	0.0490	D200
		Φ36-Φ35	32.97	0.0261	D200
		Φ35-Φ34	50.00	0.0182	D200
		Φ34-Φ13	32.82	0.0183	D200
	Υ1.1	Φ33-Φ32	50.00	0.1226	D200
		Φ32-Φ31	56.79	0.1252	D200
		Φ31-Φ30	5.74	0.1167	D200
		Φ30-Φ29	27.19	0.0088	D200
		Φ29-Φ28	63.92	0.0740	D200
		Φ28-Φ27	50.00	0.0568	D200
		Φ27-Φ26	50.00	0.0460	D200
		Φ26-Φ10	55.71	0.0727	D200
	Υ1	Φ25-Φ24	33.96	0.1390	D200
		Φ24-Φ23	34.97	0.1553	D200
		Φ23-Φ22	24.41	0.1508	D200
		Φ22-Φ21	47.17	0.0555	D200
		Φ21-Φ20	40.57	0.0481	D200
		Φ20-Φ19	38.04	0.0076	D200
		Φ19-Φ18	49.47	0.0051	D200
		Φ18-Φ17	28.15	0.0053	D200
		Φ17-Φ16	15.76	0.0063	D200
		Φ16-Φ15	13.91	0.0072	D200
		Φ15-Φ14	24.42	0.1540	D200
		Φ14-Φ13	24.63	0.0260	D200
		Φ13-Φ12	65.17	0.2124	D200
		Φ12-Φ11	43.69	0.1332	D200
		Φ11-Φ10	39.58	0.0048	D200
		Φ10-Φ9	70.25	0.0236	D200
		Φ9-Φ8	72.74	0.0854	D200
		Φ8-Φ7	18.82	0.0855	D200
		Φ7-Φ6	40.41	0.1891	D200
		Φ6-Φ5	36.20	0.1224	D200
		Φ5-Φ4	49.45	0.1290	D200
		Φ4-Φ3	65.13	0.2323	D200
		Φ3-Φ2	45.50	0.2186	D200
		Φ2-Φ1	37.85	0.1388	D200
		Φ1-Α.Χ.1	4.00	0.0200	D160

	Κλάδος	Τμήμα	Απόσταση	Κλίση	Διατομή
ΥΠΟΔΙΚΤΥΟ 2	Υ1.1.1	Φ13-Φ10	40.00	0.0547	D200
	Υ1.1	Φ12-Φ11	13.87	0.0050	D200
		Φ11-Φ10	40.00	0.0050	D200
		Φ10-Φ9	30.00	0.0175	D200
		Φ9-Φ1	30.00	0.0170	D200
		Φ1-Α.Χ.3	3.70	0.0189	D160
	Υ1	Φ8-Φ7	35.00	0.0263	D200
		Φ7-Φ6	35.00	0.0634	D200
		Φ6-Φ5	55.00	0.0091	D200
		Φ5-Φ4	40.00	0.0813	D200
		Φ4-Φ1	43.41	0.0615	D200
		Φ1-Α.Χ.3	3.70	0.0189	D160

	Κλάδος	Τμήμα	Απόσταση	Κλίση	Διατομή
ΠΡΟΒΛΕΨΗ ΜΕΛΛΟΝΤΙΚΟΥ ΔΙΚΤΥΟΥ	Υ1.25	Φ223-Φ222	48.88	0.0050	D200
		Φ222-Φ221	17.67	0.0846	D200
		Φ221-Φ220	40.36	0.1816	D200
		Φ220-Φ219	23.31	0.1364	D200
		Φ219-Φ218	35.61	0.2025	D200
		Φ218-Φ217	46.45	0.0797	D200
		Φ217-Φ67	7.03	0.0043	D200
ΚΕΝΤΡΙΚΟ ΔΙΚΤΥΟ ΧΟΡΤΙΑΤΗ	Υ1.22.1	Φ211-Φ210	15.00	0.2700	D200
		Φ210-Φ209	15.00	0.0760	D200
		Φ209-Φ208Υφ	10.79	0.0065	D200
	Υ1.20	Φ207-Φ206	40.00	0.1725	D200
		Φ206-Φ31	22.23	0.1039	D200
	Υ1.19.4	Φ27Β-Φ27Α	33.17	0.2581	D200
	Υ1.19.2	Φ205-Φ204	20.00	0.1990	D200
		Φ204-Φ203 Υφ	10.00	0.0650	D200
	Υ1.19.1	Φ202-Φ201	20.00	0.0040	D200
		Φ201-Φ200 Υφ	35.00	0.0037	D200
	Υ1.19	Φ27Α-Φ27	41.57	0.1429	D200
	Υ1.18.1	Φ195-Φ23	47.54	0.0609	D200
	Υ1.18	Φ199-Φ198	25.00	0.0050	D200
		Φ198-Φ27	54.34	0.0050	D200
	Υ1.17.3	Φ194-Φ193 Υφ	35.00	0.0109	D200
	Υ1.17.1	Φ191Γ - Φ191Β	43.00	0.1247	D200
		Φ191Β - Φ191Α	54.22	0.0878	D200
		Φ191Α - Φ192	52.39	0.1477	D200
		Φ192 - Φ191	45.00	0.0973	D200
		Φ191 - Φ190	30.00	0.0900	D200
		Φ190 - Φ189	38.27	0.1045	D200
	Υ1.17	Φ189-Φ21	34.22	0.0098	D200
	Υ1.16	Φ188-Φ187Α	35.52	0.0527	D200
		Φ187Α-Φ187	19.48	0.0087	D200
		Φ187-Φ20	60.30	0.0050	D200
	Υ1.15	Φ213-Φ212	50.00	0.0040	D200
		Φ212-Φ20	31.61	0.0601	D200
	Υ1.14	Φ186-Φ185	55.00	0.0036	D200
		Φ185-Φ18	50.00	0.0092	D200
	Υ1.13	Φ216-Φ215	60.00	0.0202	D200
		Φ215-Φ214	60.00	0.0105	D200
		Φ214-Φ18	54.89	0.0197	D200
	Υ1.12	Φ184-Φ183	50.00	0.0040	D200
		Φ183-Φ17	46.79	0.0041	D200
	Υ1.11	Φ182-Φ181	65.00	0.0306	D200
		Φ181-Φ180	60.00	0.0243	D200
		Φ180-Φ16	61.63	0.0131	D200
	Υ1.10	Φ179-Φ178	45.00	0.0040	D200
		Φ178-Φ15	48.10	0.0040	D200
	Υ1.9.6	Φ117-Φ116	20.00	0.1320	D200
		Φ116-Φ115	50.00	0.1246	D200
		Φ115-Φ110	40.00	0.1408	D200

	Κλάδος	Τμήμα	Απόσταση	Κλίση	Διατομή
ΚΕΝΤΡΙΚΟ ΔΙΚΤΥΟ ΧΟΡΤΙΑΤΗ	Υ1.9	Φ114-Φ113	50.00	0.0328	D200
		Φ113-Φ112	50.00	0.0044	D200
		Φ112-Φ111	50.00	0.0084	D200
		Φ111-Φ110	50.00	0.0170	D200
		Φ110-Φ109	25.00	0.0920	D200
		Φ109-Φ108	40.00	0.1125	D200
		Φ108-Φ107 Υφ	25.00	0.0828	D200
	Υ1.9.1	Φ177Γ-Φ177Β	45.00	0.0040	D200
		Φ177Β-Φ177Α	45.00	0.0040	D200
	Υ1.9 (Συνέχεια)	Φ177Α-Φ177	35.23	0.0062	D250
		Φ177-Φ176	50.00	0.0060	D250
		Φ176-Φ175	60.00	0.0050	D250
		Φ175-Φ174	60.00	0.0155	D250
		Φ174-Φ14	61.22	0.0100	D250
	Υ1.8	Φ173-Φ13	68.85	0.0044	D200
	Υ1.7	Φ12.4 - Φ12.3	35.00	0.0320	D200
		Φ12.3 - Φ12.2	45.00	0.0911	D200
		Φ12.2 - Φ12.1	45.00	0.0040	D200
		Φ12.1 - Φ12	20.00	0.0040	D200
	Υ1.6.10	Φ172-Φ171	25.00	0.0060	D200
		Φ171-Φ170	25.00	0.0280	D200
		Φ170-Φ169	23.30	0.1129	D200
		Φ169-Φ133	34.09	0.0047	D200
	Υ1.6.9	Φ166-Φ165 Υφ	26.78	0.1430	D200
	Υ1.6.8	Φ163-Φ162	50.00	0.0050	D200
		Φ162-Φ161	25.00	0.1460	D200
		Φ161-Φ160	11.72	0.1067	D200
		Φ160-Φ159	25.00	0.0772	D200
		Φ159-Φ158	40.00	0.0050	D200
		Φ158-Φ157	33.41	0.0045	D200
		Φ157-Φ131	30.83	0.0049	D200
	Υ1.6.6	Φ156-Φ155	40.00	0.0392	D200
		Φ155-Φ154	29.51	0.0444	D200
		Φ154-Φ153	14.08	0.0040	D200
		Φ153-Φ152	40.00	0.0040	D200
		Φ152-Φ151	30.00	0.0040	D200
		Φ151-Φ126	22.17	0.0040	D200
	Υ1.6.5	Φ150-Φ149	40.00	0.1365	D200
		Φ149-Φ148	30.00	0.0883	D200
		Φ148-Φ147	40.00	0.0948	D200
		Φ147-Φ124	35.00	0.1414	D200
	Υ1.6.4	Φ146-Φ124	60.00	0.0050	D200
	Υ1.6.3	Φ145-Φ123	60.00	0.0050	D200
	Υ1.6.2	Φ144-Φ122	60.00	0.0050	D200
	Υ1.6.1	Φ143-Φ121	35.00	0.0050	D200
	Υ1.6	Φ135-Φ134	46.22	0.1270	D200
		Φ134-Φ133	29.44	0.1063	D200
		Φ133-Φ132	47.79	0.0883	D200
		Φ132-Φ131	20.40	0.1083	D200
		Φ131-Φ130	52.54	0.0860	D200
		Φ130-Φ129	34.34	0.1191	D200
		Φ129-Φ128	41.73	0.0810	D200
		Φ128-Φ127	35.94	0.0985	D200
		Φ127-Φ126	43.25	0.0923	D200
		Φ126-Φ125	23.02	0.0052	D200
		Φ125-Φ124	65.78	0.0248	D200
		Φ124-Φ123	69.12	0.0552	D200
		Φ123-Φ122	67.39	0.0450	D200
		Φ122-Φ121	69.58	0.0536	D200
		Φ121-Φ120	47.56	0.0980	D200
		Φ120-Φ119Α	20.43	0.0377	D200
		Φ119Α-Φ119	30.24	0.0344	D200
		Φ119-Φ118	27.96	0.0061	D200
		Φ118-Φ10	43.26	0.0221	D200
	Υ1.5Α	Φ9Β-Φ9Α	5.11	0.0722	D200
	Υ1.4	Φ105Α - Φ105	32.50	0.0049	D200
		Φ105-Φ104	55.00	0.0049	D200
		Φ104-Φ9'	55.00	0.0293	D200
		Φ9'-Φ9	9.90	0.0534	D200
	Υ1.3	Φ103-Φ102	50.74	0.0060	D200
		Φ102-Φ101	60.00	0.0060	D200
		Φ101-Φ4	28.95	0.0060	D200
	Υ1.2.2	Φ100-Φ99	45.00	0.0884	D200
		Φ99-Φ98	45.00	0.0709	D200
		Φ98-Φ97 Υφ	20.00	0.0340	D200
	Υ1.1.1	Φ96-Φ95Α	15.19	0.0260	D200
		Φ96Α-Φ95	30.47	0.0260	D200
		Φ95-Φ94	45.00	0.0449	D200
		Φ94-Φ93	35.00	0.0100	D200
		Φ93-Φ92	40.00	0.0055	D200
		Φ92-Φ91	35.00	0.0057	D200
		Φ91-Φ90	35.00	0.0191	D200
		Φ90-Φ89	50.00	0.0820	D200
		Φ89-Φ88	26.53	0.1297	D200
		Φ88-Φ88Α	20.95	0.0067	D200
		Φ88Α-Φ88Β	27.75	0.0072	D200
		Φ88Β-Φ88Γ	54.27	0.0378	D200
	Υ1.1	Φ87-Φ86	25.00	0.0440	D200
		Φ86-Φ85	40.00	0.0685	D200
		Φ85-Φ84	30.00	0.0520	D200
		Φ84-Φ83	30.00	0.0400	D200
		Φ83-Φ82	30.00	0.0097	D200
		Φ82-Φ81	20.00	0.0105	D200
		Φ81-Φ80	45.00	0.0044	D200
		Φ80-Φ79	30.00	0.0053	D200
		Φ79-Φ78	40.00	0.0453	D200
		Φ78-Φ77Υφ	35.53	0.0250	D200

	Κλάδος	Τμήμα	Απόσταση	Κλίση	Διατομή
ΚΕΝΤΡΙΚΟ ΔΙΚΤΥΟ ΧΟΡΤΙΑΤΗ (ΠΡΟΒΛΕΨΗ ΜΕΛΛΟΝΤΙΚΟΥ ΔΙΚΤΥΟΥ)	Υ1	Φ76-Φ75	25.92	0.0903	D200
		Φ75-Φ74	55.37	0.0766	D200
		Φ74-Φ73	33.32	0.0987	D200
		Φ73-Φ72	73.12	0.0629	D200
		Φ72-Φ71Α	50.32	0.0894	D200
		Φ71Α-Φ71	51.42	0.0247	D200
		Φ71-Φ70Α	22.50	0.0040	D200
		Φ70Α-Φ70	19.09	0.0194	D200
		Φ70-Φ69	41.13	0.0494	D200
		Φ69-Φ68Α	34.00	0.0603	D200
		Φ68Α-Φ68	40.11	0.0247	D200
		Φ68-Φ67	39.32	0.1366	D200
		Φ67-Φ66	36.43	0.0706	D200
		Φ66-Φ65	37.39	0.1468	D200
		Φ65-Φ64	62.31	0.0539	D200
		Φ64-Φ63	49.57	0.0674	D200
		Φ63-Φ62	25.04	0.0803	D200
		Φ62-Φ61	15.25	0.1194	D200
		Φ61-Φ60	42.51	0.0656	D200
		Φ60-Φ59	47.29	0.1055	D200
		Φ59-Φ58	15.64	0.0933	D200
		Φ58-Φ57	37.04	0.0912	D200
		Φ57-Φ56	25.91	0.0764	D200
ΚΕΝΤΡΙΚΟ ΔΙΚΤΥΟ ΧΟΡΤΙΑΤΗ	Υ1	Φ56-Φ55	23.00	0.1117	D200
		Φ55-Φ54	67.96	0.0837	D200
		Φ54-Φ53	19.61	0.1132	D200
		Φ53-Φ52	19.54	0.0686	D200
		Φ52-Φ51	44.12	0.0802	D200
		Φ51-Φ50	39.01	0.0828	D200
		Φ50-Φ49	34.17	0.0846	D200
		Φ49-Φ48	14.87	0.0800	D200
		Φ48-Φ47	37.77	0.0612	D200
		Φ47-Φ46	37.89	0.1188	D200
		Φ46-Φ45	26.35	0.0873	D200
		Φ45-Φ44	28.17	0.0366	D200
		Φ44-Φ43	16.59	0.0464	D200
		Φ43-Φ42	24.22	0.0372	D200
		Φ42-Φ41	18.87	0.0503	D200
		Φ41-Φ40	38.33	0.0819	D200
		Φ40-Φ39	20.76	0.0631	D200
		Φ39-Φ38	25.00	0.0676	D200
		Φ38-Φ37Υφ	22.65	0.0812	D200
		Φ37Υφ-Φ36	27.27	0.0062	D200
		Φ36-Φ35	27.70	0.0469	D200
		Φ35-Φ34	33.41	0.1574	D200
		Φ34-Φ33	11.27	0.1358	D200
		Φ33-Φ32	47.28	0.0761	D200
		Φ32-Φ31	33.91	0.0080	D200
		Φ31-Φ30	23.54	0.0064	D200
		Φ30-Φ29	31.18	0.0411	D200
		Φ29-Φ28	61.78	0.0834	D200
		Φ28-Φ27	24.57	0.1109	D200
		Φ27-Φ26	37.24	0.0190	D200
		Φ26-Φ25Α	22.28	0.0190	D200
		Φ25Α-Φ25	42.92	0.0606	D200
		Φ25-Φ24	11.46	0.1292	D200
		Φ24-Φ23	52.00	0.0660	D200
		Φ23-Φ22	53.17	0.0638	D200
		Φ22-Φ21	19.96	0.1052	D200
		Φ21-Φ20Α	32.06	0.0568	D200
		Φ20Α-Φ20	44.95	0.0536	D200
		Φ20-Φ19	44.10	0.0338	D200
		Φ19-Φ18	31.87	0.0477	D200
		Φ18-Φ17	69.62	0.0537	D200
		Φ17-Φ16	24.83	0.0286	D200
		Φ16-Φ15	43.51	0.0454	D200
		Φ15-Φ14	45.00	0.0175	D200
		Φ14-Φ13	27.83	0.0665	D250
		Φ13-Φ12	33.72	0.0433	D250
		Φ12-Φ11	59.87	0.0441	D250
		Φ11-Φ10	34.54	0.0892	D250
		Φ10-Φ9Α	41.10	0.0411	D250
		Φ9Α-Φ9	42.79	0.0086	D300
		Φ9-Φ8	53.86	0.0429	D300
		Φ8-Φ7	50.28	0.0477	D300
		Φ7-Φ6	50.00	0.0418	D300
		Φ6-Φ5	50.00	0.0348	D300
		Φ5-Φ4	49.74	0.0195	D300
		Φ4-Φ3	51.86	0.0120	D300
		Φ3-Φ2	50.01	0.0348	D300
		Φ2-Φ1	50.09	0.0294	D300
		Φ1-Σ13	39.86	0.0388	D300
		Σ13-Σ12	40.00	0.0373	D300
		Σ12-Σ11	40.00	0.0415	D300
		Σ11-Σ10	40.00	0.0377	D300
		Σ10-Σ9	40.00	0.0355	D300
		Σ9-Σ8	40.00	0.0255	D300
		Σ8-Σ7	40.00	0.0470	D300
		Σ7-Σ6	40.00	0.0385	D300
		Σ6-Σ5	40.81	0.0350	D300
		Σ5-Σ4	47.45	0.0070	D400
		Σ4-Σ3	17.11	0.0070	D400
		Σ3-Σ2	25.14	0.0070	D400
		Σ2-Σ1	16.67	0.0070	D400
		Σ1-Σ0	09.00	0.0070	D400

ΥΠΟΜΝΗΜΑ

- Νέος Αγωγός Δικτύου Ακαθάρτων
- Νέος Καταθλιπτικός Αγωγός
- Νέος Δίδυμος Καταθλιπτικός Αγωγός
- Υφιστάμενος Αγωγός Δικτύου Ακαθάρτων
- Υφιστάμενος Καταθλιπτικός Αγωγός
- Πρόβλεψη Μελλοντικού Δικτύου
- Φρεάτιο Επίσκεψης — Φi $\frac{H_{καλύμ.}}{H_{πυθ.Αγ.εισερχ.} / H_{πυθ.Αγ.}}$ (ΦΡ.ΠΤΩΣΗΣ); Φi $\frac{H_{καλύμ.}}{H_{πυθ.Αγ.}}$
- Υφιστάμενο Φρεάτιο Επίσκεψης — Φiυφ $\frac{H_{καλύμ.}}{H_{πυθ.Αγ.}}$
- Ονομασία Κλάδων Δικτύου — Υ1.3.1
- Νέο Αντλιοστάσιο Α.Χ.i
- Κεντρικό Αντλιοστάσιο Κ.Α.i
- Υφιστάμενο Αντλιοστάσιο Α.Χ.i
- Χαρακτηριστική Τομή — A A'
- Όρια Οικισμού

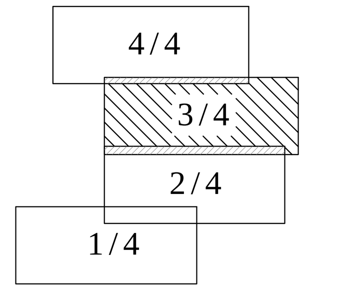

ΕΛΛΗΝΙΚΗ ΔΗΜΟΚΡΑΤΙΑ
ΝΟΜΟΣ ΘΕΣΣΑΛΟΝΙΚΗΣ
ΔΗΜΟΣ ΠΥΛΑΙΑΣ - ΧΟΡΤΙΑΤΗ
ΔΙΕΥΘΥΝΣΗ ΤΕΧΝΙΚΩΝ ΥΠΗΡΕΣΙΩΝ
ΤΜΗΜΑ ΟΔΟΠΟΙΙΑΣ & ΥΔΡΑΥΛΙΚΩΝ ΕΡΓΩΝ

ΜΕΛΕΤΗ ΑΠΟΧΕΤΕΥΣΗΣ ΟΙΚΙΣΜΩΝ ΔΗΜΟΥ ΧΟΡΤΙΑΤΗ

ΟΡΙΣΤΙΚΗ ΜΕΛΕΤΗ ΔΙΚΤΥΩΝ ΑΚΑΘΑΡΤΩΝ

(ΕΠΙΚΑΙΡΟΠΟΙΗΣΗ ΜΕΛΕΤΗΣ)

ΘΕΜΑ ΣΧΕΔΙΟΥ
ΟΡΙΖΟΝΤΙΟΓΡΑΦΙΑ ΠΡΟΤΕΙΝΟΜΕΝΩΝ ΕΡΓΩΝ (3/4)
(Δ.Κ. ΧΟΡΤΙΑΤΗ)

ΑΡΙΘΜΟΣ ΣΧΕΔΙΟΥ : Ο.03
ΚΛΙΜΑΚΑ : 1:1.000

ΚΩΔΙΚΟΣ ΕΓΓΡΑΦΟΥ
13ΥΔΡ-ΣΔ-Ο.03-04.10.2017

ΕΚΔΟΣΗ	
Α.	01 / 08 / 2014
Β.	02 / 03 / 2016
Γ.	27 / 09 / 2016
Δ.	04 / 10 / 2017

ΑΝΑΔΟΧΟΣ	ΟΚΤΩΒΡΙΟΣ 2017	ΟΚΤΩΒΡΙΟΣ 2017
ΣΥΜΠΡΑΤΤΟΝΤΑ ΓΡΑΦΕΙΑ ΜΕΛΕΤΩΝ: • "ΑΡΜΟΝΙΑ ΕΤΕ" ΕΤΑΙΡΙΑ ΤΕΧΝΙΚΩΝ ΜΕΛΕΤΩΝ Β.ΒΡΑΓΓΑΛΑΣ, Θ.ΜΠΑΛΤΖΟΠΟΥΛΟΣ, Ι. ΚΑΙ Γ. ΓΚΟΥΛΓΚΟΥΝΤΙΝΑΣ & ΣΥΝ/ΤΕΣ Ε.Ε. • ΓΡΗΓΟΡΙΟΣ ΔΕΛΗΓΙΑΝΝΙΔΗΣ, Ηλεκ/γος Μηχ/κός • ΓΕΩΡΓΙΟΣ ΣΠΥΡΙΔΟΠΟΥΛΟΣ, Αγρ. Τοπογρ. Μηχ/κός • ΣΤΥΛΙΑΝΗ ΤΡΙΓΚΑ-ΚΥΠΡΙΑΝΟΥ, Πολιτικός Μηχ/κός	Ο Συντάξας ΒΑΣΙΛΕΙΟΣ ΒΡΑΓΓΑΛΑΣ Τοπογράφος & Πολιτικός Μηχ/κός ΕΥΑΓΓΕΛΟΣ ΑΘΑΝΑΣΙΑΔΗΣ Πολιτικός Μηχ/κός ΚΩΝ/ΝΟΣ ΒΡΑΓΓΑΛΑΣ Πολιτικός Μηχ/κός & Μηχ/κός Περιβάλλοντος	Για τον Ανάδοχο Ο Νόμιμος Εκπρόσωπος ΒΑΣΙΛΕΙΟΣ ΒΡΑΓΓΑΛΑΣ Τοπογράφος & Πολιτικός Μηχ/κός

			ΗΜΕΡΟΜΗΝΙΑ	ΥΠΟΓΡΑΦΗ
ΕΛΕΓΧΘΗΚΕ	ΟΙ ΕΠΙΒΛΕΠΟΝΤΕΣ ΜΗΧΑΝΙΚΟΙ	ΖΗΝΩΝ ΧΩΡΗΣ Πολιτικός Μηχανικός	ΠΥΛΑΙΑ . 15 / 11 ./ 2017	
		ΣΤΑΥΡΟΣ ΑΝΑΣΤΑΣΙΑΔΗΣ Αγρον. Τοπογράφος Μηχ/κός	ΠΥΛΑΙΑ . 15 / 11 ./ 2017	
		ΙΩΑΝΝΑ ΠΑΠΑΓΕΩΡΓΙΟΥ Μηχανολόγος Μηχανικός	ΠΥΛΑΙΑ . 15 / 11 ./ 2017	
ΕΛΕΓΧΘΗΚΕ	Η ΠΡΟΪΣΤΑΜΕΝΗ Τ.Ο.Υ.Ε.	ΚΥΡΙΑΚΗ ΤΣΟΜΠΑΝΗ Πολιτικός Μηχανικός	ΠΥΛΑΙΑ .. 15 / 11 ./ 2017	
ΕΛΕΓΧΘΗΚΕ	Η ΠΡΟΪΣΤΑΜΕΝΗ Η/Μ	ΚΥΡΙΑΚΗ ΣΑΗ Πολιτικός Μηχανικός	ΠΥΛΑΙΑ .. 15 / 11 / 2017	
ΘΕΩΡΗΘΗΚΕ	Ο ΠΡΟΪΣΤΑΜΕΝΟΣ Τ.Υ.	ΙΓΝΑΤΙΟΣ ΧΑΡΑΛΑΜΠΙΔΗΣ Πολιτικός Μηχανικός	ΠΥΛΑΙΑ .. 15 / 11 / 2017	

ΕΓΚΡΙΤΙΚΗ ΑΠΟΦΑΣΗ:..

Πίνακας στοιχείων αγωγών αποχέτευσης δικτύου Χορτιάτη

	Κλάδος	Τμήμα	Απόσταση	Κλίση	Διατομή
ΥΠΟΔΙΚΤΥΟ 1 (ΠΡΟΒΛΕΨΗ ΜΕΛΛΟΝΤΙΚΟΥ ΔΙΚΤΥΟΥ)	Y1.3	Φ40-Φ39	17.72	0.1919	D200
		Φ39-Φ38	42.51	0.1367	D200
		Φ38-Φ16	34.32	0.1160	D200
	Y1.2	Φ37-Φ36	50.00	0.0490	D200
		Φ36-Φ35	32.97	0.0261	D200
		Φ35-Φ34	50.00	0.0182	D200
		Φ34-Φ13	32.82	0.0183	D200
	Y1.1	Φ33-Φ32	50.00	0.1226	D200
		Φ32-Φ31	56.79	0.1252	D200
		Φ31-Φ30	5.74	0.1167	D200
		Φ30-Φ29	27.19	0.0088	D200
		Φ29-Φ28	63.92	0.0740	D200
		Φ28-Φ27	50.00	0.0568	D200
		Φ27-Φ26	50.00	0.0460	D200
		Φ26-Φ10	55.71	0.0727	D200
	Y1	Φ25-Φ24	33.96	0.1390	D200
		Φ24-Φ23	34.97	0.1553	D200
		Φ23-Φ22	24.41	0.1508	D200
		Φ22-Φ21	47.17	0.0555	D200
		Φ21-Φ20	40.57	0.0481	D200
		Φ20-Φ19	38.04	0.0076	D200
		Φ19-Φ18	49.47	0.0051	D200
		Φ18-Φ17	28.15	0.0053	D200
		Φ17-Φ16	15.76	0.0063	D200
		Φ16-Φ15	13.91	0.0072	D200
		Φ15-Φ14	24.42	0.1540	D200
		Φ14-Φ13	24.63	0.0260	D200
		Φ13-Φ12	65.17	0.2124	D200
		Φ12-Φ11	43.69	0.1332	D200
		Φ11-Φ10	39.58	0.0048	D200
		Φ10-Φ9	70.25	0.0236	D200
		Φ9-Φ8	72.74	0.0854	D200
		Φ8-Φ7	18.82	0.0855	D200
		Φ7-Φ6	40.41	0.1891	D200
		Φ6-Φ5	36.20	0.1224	D200
		Φ5-Φ4	49.45	0.1290	D200
		Φ4-Φ3	65.13	0.2323	D200
		Φ3-Φ2	45.50	0.2186	D200
		Φ2-Φ1	37.85	0.1388	D200
		Φ1-Α.Χ.1	4.00	0.0200	D160

	Κλάδος	Τμήμα	Απόσταση	Κλίση	Διατομή
ΥΠΟΔΙΚΤΥΟ 2	Y1.1.1	Φ13-Φ10	40.00	0.0547	D200
	Y1.1	Φ12-Φ11	13.87	0.0050	D200
		Φ11-Φ10	40.00	0.0050	D200
		Φ10-Φ9	30.00	0.0175	D200
		Φ9-Φ1	30.00	0.0170	D200
		Φ1-Α.Χ.3	3.70	0.0189	D160
	Y1	Φ8-Φ7	35.00	0.0263	D200
		Φ7-Φ6	35.00	0.0634	D200
		Φ6-Φ5	55.00	0.0091	D200
		Φ5-Φ4	40.00	0.0813	D200
		Φ4-Φ1	43.41	0.0615	D200
		Φ1-Α.Χ.3	3.70	0.0189	D160

	Κλάδος	Τμήμα	Απόσταση	Κλίση	Διατομή
ΠΡΟΒΛΕΨΗ ΜΕΛΛΟΝΤΙΚΟΥ ΔΙΚΤΥΟΥ	Y1.25	Φ223-Φ222	48.88	0.0050	D200
		Φ222-Φ221	17.67	0.0846	D200
		Φ221-Φ220	40.36	0.1816	D200
		Φ220-Φ219	23.31	0.1364	D200
		Φ219-Φ218	35.61	0.2025	D200
		Φ218-Φ217	46.45	0.0797	D200
		Φ217-Φ67	7.03	0.0043	D200
ΚΕΝΤΡΙΚΟ ΔΙΚΤΥΟ ΧΟΡΤΙΑΤΗ	Y1.22.1	Φ211-Φ210	15.00	0.2700	D200
		Φ210-Φ209	15.00	0.0760	D200
		Φ209-Φ208Υφ	10.79	0.0065	D200
	Y1.20	Φ207-Φ206	40.00	0.1725	D200
		Φ206-Φ31	22.23	0.1039	D200
	Y1.19.4	Φ27Β-Φ27Α	33.17	0.2581	D200
	Y1.19.2	Φ205-Φ204	20.00	0.1990	D200
		Φ204-Φ203 Υφ	10.00	0.0650	D200
	Y1.19.1	Φ202-Φ201	20.00	0.0040	D200
		Φ201-Φ200 Υφ	35.00	0.0037	D200
	Y1.19	Φ27Α-Φ27	41.57	0.1429	D200
	Y1.18.1	Φ195-Φ23	47.54	0.0609	D200
	Y1.18	Φ199-Φ198	25.00	0.0050	D200
		Φ198-Φ27	54.34	0.0050	D200
	Y1.17.3	Φ194-Φ193 Υφ	35.00	0.0109	D200
	Y1.17.1	Φ191Γ - Φ191Β	43.00	0.1247	D200
		Φ191Β - Φ191Α	54.22	0.0878	D200
		Φ191Α - Φ192	52.39	0.1477	D200
		Φ192 - Φ191	45.00	0.0973	D200
		Φ191 - Φ190	30.00	0.0900	D200
		Φ190 - Φ189	38.27	0.1045	D200
	Y1.17	Φ189-Φ21	34.22	0.0098	D200
	Y1.16	Φ188-Φ187Α	35.52	0.0527	D200
		Φ187Α-Φ187	19.48	0.0087	D200
		Φ187-Φ20	60.30	0.0050	D200
	Y1.15	Φ213-Φ212	50.00	0.0040	D200
		Φ212-Φ20	31.61	0.0601	D200
	Y1.14	Φ186-Φ185	55.00	0.0036	D200
		Φ185-Φ18	50.00	0.0092	D200
	Y1.13	Φ216-Φ215	60.00	0.0202	D200
		Φ215-Φ214	60.00	0.0105	D200
		Φ214-Φ18	54.89	0.0197	D200
	Y1.12	Φ184-Φ183	50.00	0.0040	D200
		Φ183-Φ17	46.79	0.0041	D200
	Y1.11	Φ182-Φ181	65.00	0.0306	D200
		Φ181-Φ180	60.00	0.0243	D200
		Φ180-Φ16	61.63	0.0131	D200
	Y1.10	Φ179-Φ178	45.00	0.0040	D200
		Φ178-Φ15	48.10	0.0040	D200
	Y1.9.6	Φ117-Φ116	20.00	0.1320	D200
		Φ116-Φ115	50.00	0.1246	D200
		Φ115-Φ110	40.00	0.1408	D200

	Κλάδος	Τμήμα	Απόσταση	Κλίση	Διατομή
ΚΕΝΤΡΙΚΟ ΔΙΚΤΥΟ ΧΟΡΤΙΑΤΗ	Y1.9	Φ114-Φ113	50.00	0.0328	D200
		Φ113-Φ112	50.00	0.0044	D200
		Φ112-Φ111	50.00	0.0084	D200
		Φ111-Φ110	50.00	0.0170	D200
		Φ110-Φ109	25.00	0.0920	D200
		Φ109-Φ108	40.00	0.1125	D200
		Φ108-Φ107 Υφ	25.00	0.0828	D200
	Y1.9.1	Φ177Γ-Φ177Β	45.00	0.0040	D200
		Φ177Β-Φ177Α	45.00	0.0040	D200
	Y1.9 (Συνέχεια)	Φ177Α-Φ177	35.23	0.0062	D250
		Φ177-Φ176	50.00	0.0060	D250
		Φ176-Φ175	60.00	0.0050	D250
		Φ175-Φ174	60.00	0.0155	D250
		Φ174-Φ14	61.22	0.0100	D250
	Y1.8	Φ173-Φ13	68.85	0.0044	D200
	Y1.7	Φ12.4 - Φ12.3	35.00	0.0320	D200
		Φ12.3 - Φ12.2	45.00	0.0911	D200
		Φ12.2 - Φ12.1	45.00	0.0040	D200
		Φ12.1 - Φ12	20.00	0.0040	D200
	Y1.6.10	Φ172-Φ171	25.00	0.0060	D200
		Φ171-Φ170	25.00	0.0280	D200
		Φ170-Φ169	23.30	0.1129	D200
		Φ169-Φ133	34.09	0.0047	D200
	Y1.6.9	Φ166-Φ165 Υφ	26.78	0.1430	D200
	Y1.6.8	Φ163-Φ162	50.00	0.0050	D200
		Φ162-Φ161	25.00	0.1460	D200
		Φ161-Φ160	11.72	0.1067	D200
		Φ160-Φ159	25.00	0.0772	D200
		Φ159-Φ158	40.00	0.0050	D200
		Φ158-Φ157	33.41	0.0045	D200
		Φ157-Φ131	30.83	0.0049	D200
	Y1.6.6	Φ156-Φ155	40.00	0.0392	D200
		Φ155-Φ154	29.51	0.0444	D200
		Φ154-Φ153	14.08	0.0040	D200
		Φ153-Φ152	40.00	0.0040	D200
		Φ152-Φ151	30.00	0.0040	D200
		Φ151-Φ126	22.17	0.0040	D200
	Y1.6.5	Φ150-Φ149	40.00	0.1365	D200
		Φ149-Φ148	30.00	0.0883	D200
		Φ148-Φ147	40.00	0.0948	D200
		Φ147-Φ124	35.00	0.1414	D200
	Y1.6.4	Φ146-Φ124	60.00	0.0050	D200
	Y1.6.3	Φ145-Φ123	60.00	0.0050	D200
	Y1.6.2	Φ144-Φ122	60.00	0.0050	D200
	Y1.6.1	Φ143-Φ121	35.00	0.0050	D200
	Y1.6	Φ135-Φ134	46.22	0.1270	D200
		Φ134-Φ133	29.44	0.1063	D200
		Φ133-Φ132	47.79	0.0883	D200
		Φ132-Φ131	20.40	0.1083	D200
		Φ131-Φ130	52.54	0.0860	D200
		Φ130-Φ129	34.34	0.1191	D200
		Φ129-Φ128	41.73	0.0810	D200
		Φ128-Φ127	35.94	0.0985	D200
		Φ127-Φ126	43.25	0.0923	D200
		Φ126-Φ125	23.02	0.0052	D200
		Φ125-Φ124	65.78	0.0248	D200
		Φ124-Φ123	69.12	0.0552	D200
		Φ123-Φ122	67.39	0.0450	D200
		Φ122-Φ121	69.58	0.0536	D200
		Φ121-Φ120	47.56	0.0980	D200
		Φ120-Φ119Α	20.43	0.0377	D200
		Φ119Α-Φ119	30.24	0.0344	D200
		Φ119-Φ118	27.96	0.0061	D200
		Φ118-Φ10	43.26	0.0221	D200
	Y1.5A	Φ9Β-Φ9Α	5.11	0.0722	D200
	Y1.4	Φ105Α - Φ105	32.50	0.0049	D200
		Φ105-Φ104	55.00	0.0049	D200
		Φ104-Φ9'	55.00	0.0293	D200
		Φ9'-Φ9	9.90	0.0534	D200
	Y1.3	Φ103-Φ102	50.74	0.0060	D200
		Φ102-Φ101	60.00	0.0060	D200
		Φ101-Φ4	28.95	0.0060	D200
	Y1.2.2	Φ100-Φ99	45.00	0.0884	D200
		Φ99-Φ98	45.00	0.0709	D200
		Φ98-Φ97 Υφ	20.00	0.0340	D200
	Y1.1.1	Φ96-Φ95Α	15.19	0.0260	D200
		Φ96Α-Φ95	30.47	0.0260	D200
		Φ95-Φ94	45.00	0.0449	D200
		Φ94-Φ93	35.00	0.0100	D200
		Φ93-Φ92	40.00	0.0055	D200
		Φ92-Φ91	35.00	0.0057	D200
		Φ91-Φ90	35.00	0.0191	D200
		Φ90-Φ89	50.00	0.0820	D200
		Φ89-Φ88	26.53	0.1297	D200
		Φ88-Φ88Α	20.95	0.0067	D200
		Φ88Α-Φ88Β	27.75	0.0072	D200
		Φ88Β-Φ88Γ	54.27	0.0378	D200
	Y1.1	Φ87-Φ86	25.00	0.0440	D200
		Φ86-Φ85	40.00	0.0685	D200
		Φ85-Φ84	30.00	0.0520	D200
		Φ84-Φ83	30.00	0.0400	D200
		Φ83-Φ82	30.00	0.0097	D200
		Φ82-Φ81	20.00	0.0105	D200
		Φ81-Φ80	45.00	0.0044	D200
		Φ80-Φ79	30.00	0.0053	D200
		Φ79-Φ78	40.00	0.0453	D200
		Φ78-Φ77Υφ	35.53	0.0250	D200

	Κλάδος	Τμήμα	Απόσταση	Κλίση	Διατομή
ΚΕΝΤΡΙΚΟ ΔΙΚΤΥΟ ΧΟΡΤΙΑΤΗ (ΠΡΟΒΛΕΨΗ ΜΕΛΛΟΝΤΙΚΟΥ ΔΙΚΤΥΟΥ)	Y1	Φ76-Φ75	25.92	0.0903	D200
		Φ75-Φ74	55.37	0.0766	D200
		Φ74-Φ73	33.32	0.0987	D200
		Φ73-Φ72	73.12	0.0629	D200
		Φ72-Φ71Α	50.32	0.0894	D200
		Φ71Α-Φ71	51.42	0.0247	D200
		Φ71-Φ70Α	22.50	0.0040	D200
		Φ70Α-Φ70	19.09	0.0194	D200
		Φ70-Φ69	41.13	0.0494	D200
		Φ69-Φ68Α	34.00	0.0603	D200
		Φ68Α-Φ68	40.11	0.0247	D200
		Φ68-Φ67	39.32	0.1366	D200
		Φ67-Φ66	36.43	0.0706	D200
		Φ66-Φ65	37.39	0.1468	D200
		Φ65-Φ64	62.31	0.0539	D200
		Φ64-Φ63	49.57	0.0674	D200
		Φ63-Φ62	25.04	0.0803	D200
		Φ62-Φ61	15.25	0.1194	D200
		Φ61-Φ60	42.51	0.0656	D200
		Φ60-Φ59	47.29	0.1055	D200
		Φ59-Φ58	15.64	0.0933	D200
		Φ58-Φ57	37.04	0.0912	D200
		Φ57-Φ56	25.91	0.0764	D200
ΚΕΝΤΡΙΚΟ ΔΙΚΤΥΟ ΧΟΡΤΙΑΤΗ	Y1	Φ56-Φ55	23.00	0.1117	D200
		Φ55-Φ54	67.96	0.0837	D200
		Φ54-Φ53	19.61	0.1132	D200
		Φ53-Φ52	19.54	0.0686	D200
		Φ52-Φ51	44.12	0.0802	D200
		Φ51-Φ50	39.01	0.0828	D200
		Φ50-Φ49	34.17	0.0846	D200
		Φ49-Φ48	14.87	0.0800	D200
		Φ48-Φ47	37.77	0.0612	D200
		Φ47-Φ46	37.89	0.1188	D200
		Φ46-Φ45	26.35	0.0873	D200
		Φ45-Φ44	28.17	0.0366	D200
		Φ44-Φ43	16.59	0.0464	D200
		Φ43-Φ42	24.22	0.0372	D200
		Φ42-Φ41	18.87	0.0503	D200
		Φ41-Φ40	38.33	0.0819	D200
		Φ40-Φ39	20.76	0.0631	D200
		Φ39-Φ38	25.00	0.0676	D200
		Φ38-Φ37Υφ	22.65	0.0812	D200
		Φ37Υφ-Φ36	27.27	0.0062	D200
		Φ36-Φ35	27.70	0.0469	D200
		Φ35-Φ34	33.41	0.1574	D200
		Φ34-Φ33	11.27	0.1358	D200
		Φ33-Φ32	47.28	0.0761	D200
		Φ32-Φ31	33.91	0.0080	D200
		Φ31-Φ30	23.54	0.0064	D200
		Φ30-Φ29	31.18	0.0411	D200
		Φ29-Φ28	61.78	0.0834	D200
		Φ28-Φ27	24.57	0.1109	D200
		Φ27-Φ26	37.24	0.0190	D200
		Φ26-Φ25Α	22.28	0.0190	D200
		Φ25Α-Φ25	42.92	0.0606	D200
		Φ25-Φ24	11.46	0.1292	D200
		Φ24-Φ23	52.00	0.0660	D200
		Φ23-Φ22	53.17	0.0638	D200
		Φ22-Φ21	19.96	0.1052	D200
		Φ21-Φ20Α	32.06	0.0568	D200
		Φ20Α-Φ20	44.95	0.0536	D200
		Φ20-Φ19	44.10	0.0338	D200
		Φ19-Φ18	31.87	0.0477	D200
		Φ18-Φ17	69.62	0.0537	D200
		Φ17-Φ16	24.83	0.0286	D200
		Φ16-Φ15	43.51	0.0454	D200
		Φ15-Φ14	45.00	0.0175	D200
		Φ14-Φ13	27.83	0.0665	D250
		Φ13-Φ12	33.72	0.0433	D250
		Φ12-Φ11	59.87	0.0441	D250
		Φ11-Φ10	34.54	0.0892	D250
		Φ10-Φ9Α	41.10	0.0411	D250
		Φ9Α-Φ9	42.79	0.0086	D300
		Φ9-Φ8	53.86	0.0429	D300
		Φ8-Φ7	50.28	0.0477	D300
		Φ7-Φ6	50.00	0.0418	D300
		Φ6-Φ5	50.00	0.0348	D300
		Φ5-Φ4	49.74	0.0195	D300
		Φ4-Φ3	51.86	0.0120	D300
		Φ3-Φ2	50.01	0.0348	D300
		Φ2-Φ1	50.09	0.0294	D300
		Φ1-Σ13	39.86	0.0388	D300
		Σ13-Σ12	40.00	0.0373	D300
		Σ12-Σ11	40.00	0.0415	D300
		Σ11-Σ10	40.00	0.0377	D300
		Σ10-Σ9	40.00	0.0355	D300
		Σ9-Σ8	40.00	0.0255	D300
		Σ8-Σ7	40.00	0.0470	D300
		Σ7-Σ6	40.00	0.0385	D300
		Σ6-Σ5	40.81	0.0350	D300
		Σ5-Σ4	47.45	0.0070	D400
		Σ4-Σ3	17.11	0.0070	D400
		Σ3-Σ2	25.14	0.0070	D400
		Σ2-Σ1	16.67	0.0070	D400
		Σ1-Σ0	09.00	0.0070	D400

3/4

ΥΠΟΜΝΗΜΑ

- Νέος Αγωγός Δικτύου Ακαθάρτων
- Νέος Καταθλιπτικός Αγωγός
- Νέος Δίδυμος Καταθλιπτικός Αγωγός
- Υφιστάμενος Αγωγός Δικτύου Ακαθάρτων
- Υφιστάμενος Καταθλιπτικός Αγωγός
- Πρόβλεψη Μελλοντικού Δικτύου
- Φρεάτιο Επίσκεψης — Φi $\frac{H_{καλύμ.}\ (ΦΡ.ΠΤΩΣΗΣ)}{H_{πυθ.Αγ.εισερχ.} / H_{πυθ.Αγ.}}$; Φi $\frac{H_{καλύμ.}}{H_{πυθ.Αγ.}}$
- Υφιστάμενο Φρεάτιο Επίσκεψης — Φiυφ $\frac{H_{καλύμ.}}{H_{πυθ.Αγ.}}$
- Ονομασία Κλάδων Δικτύου — Y1.3.1
- Νέο Αντλιοστάσιο Α.Χ.i
- Κεντρικό Αντλιοστάσιο Κ.Α.i
- Υφιστάμενο Αντλιοστάσιο Α.Χ.i
- Χαρακτηριστική Τομή — A A'
- Όρια Οικισμού

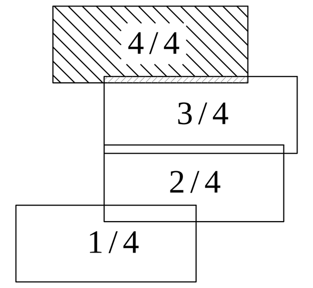

ΕΛΛΗΝΙΚΗ ΔΗΜΟΚΡΑΤΙΑ
ΝΟΜΟΣ ΘΕΣΣΑΛΟΝΙΚΗΣ
ΔΗΜΟΣ ΠΥΛΑΙΑΣ - ΧΟΡΤΙΑΤΗ
ΔΙΕΥΘΥΝΣΗ ΤΕΧΝΙΚΩΝ ΥΠΗΡΕΣΙΩΝ
ΤΜΗΜΑ ΟΔΟΠΟΙΙΑΣ & ΥΔΡΑΥΛΙΚΩΝ ΕΡΓΩΝ

ΜΕΛΕΤΗ ΑΠΟΧΕΤΕΥΣΗΣ ΟΙΚΙΣΜΩΝ ΔΗΜΟΥ ΧΟΡΤΙΑΤΗ

ΟΡΙΣΤΙΚΗ ΜΕΛΕΤΗ ΔΙΚΤΥΩΝ ΑΚΑΘΑΡΤΩΝ

(ΕΠΙΚΑΙΡΟΠΟΙΗΣΗ ΜΕΛΕΤΗΣ)

ΘΕΜΑ ΣΧΕΔΙΟΥ		
ΟΡΙΖΟΝΤΙΟΓΡΑΦΙΑ ΠΡΟΤΕΙΝΟΜΕΝΩΝ ΕΡΓΩΝ (4/4) *(Δ.Κ. ΧΟΡΤΙΑΤΗ)*	ΑΡΙΘΜΟΣ ΣΧΕΔΙΟΥ :	Ο.04
	ΚΛΙΜΑΚΑ :	1:1.000
ΚΩΔΙΚΟΣ ΕΓΓΡΑΦΟΥ	ΕΚΔΟΣΗ	
13ΥΔΡ-ΣΔ -Ο.04-04. 4.2018	Α.	01 / 08 / 2014
	Β.	02 / 03 / 2016
	Γ.	27 / 09 / 2016
	Δ.	04 / 4 / 2018

ΑΝΑΔΟΧΟΣ	ΑΠΡΙΛΙΟΣ 2018	ΑΠΡΙΛΙΟΣ 2018
ΣΥΜΠΡΑΤΤΟΝΤΑ ΓΡΑΦΕΙΑ ΜΕΛΕΤΩΝ: ● "ΑΡΜΟΝΙΑ ΕΤΕ" ΕΤΑΙΡΙΑ ΤΕΧΝΙΚΩΝ ΜΕΛΕΤΩΝ Β.ΒΡΑΓΓΑΛΑΣ, Θ.ΜΠΑΛΤΖΟΠΟΥΛΟΣ, Ι. ΚΑΙ Γ. ΓΚΟΥΛΓΚΟΥΝΤΙΝΑΣ & ΣΥΝ/ΤΕΣ Ε.Ε. ● ΓΡΗΓΟΡΙΟΣ ΔΕΛΗΓΙΑΝΝΙΔΗΣ, Ηλεκ/γος Μηχ/κός ● ΓΕΩΡΓΙΟΣ ΣΠΥΡΙΔΟΠΟΥΛΟΣ, Αγρ. Τοπογρ. Μηχ/κός ● ΣΤΥΛΙΑΝΗ ΤΡΙΓΚΑ-ΚΥΠΡΙΑΝΟΥ, Πολιτικός Μηχ/κός	Ο Συντάξας ΒΑΣΙΛΕΙΟΣ ΒΡΑΓΓΑΛΑΣ Τοπογράφος & Πολιτικός Μηχ/κός ΕΥΑΓΓΕΛΟΣ ΑΘΑΝΑΣΙΑΔΗΣ Πολιτικός Μηχ/κός ΚΩΝ/ΝΟΣ ΒΡΑΓΓΑΛΑΣ Πολιτικός Μηχ/κός & Μηχ/κός Περιβάλλοντος	Για τον Ανάδοχο Ο Νόμιμος Εκπρόσωπος ΒΑΣΙΛΕΙΟΣ ΒΡΑΓΓΑΛΑΣ Τοπογράφος & Πολιτικός Μηχ/κός

			ΗΜΕΡΟΜΗΝΙΑ	ΥΠΟΓΡΑΦΗ
ΕΛΕΓΧΘΗΚΕ	ΟΙ ΕΠΙΒΛΕΠΟΝΤΕΣ ΜΗΧΑΝΙΚΟΙ	ΖΗΝΩΝ ΧΩΡΗΣ Πολιτικός Μηχανικός	ΠΥΛΑΙΑ ..16 / 04 ./ 2018	
		ΣΤΑΥΡΟΣ ΑΝΑΣΤΑΣΙΑΔΗΣ Αγρον. Τοπογράφος Μηχ/κός	ΠΥΛΑΙΑ . 16 / 04 ./ 2018	
		ΙΩΑΝΝΑ ΠΑΠΑΓΕΩΡΓΙΟΥ Μηχανολόγος Μηχανικός	ΠΥΛΑΙΑ ..16 / 04 ./ 2018	
ΕΛΕΓΧΘΗΚΕ	Η ΠΡΟΪΣΤΑΜΕΝΗ Τ.Ο.Υ.Ε.	ΚΥΡΙΑΚΗ ΤΣΟΜΠΑΝΗ Πολιτικός Μηχανικός	ΠΥΛΑΙΑ . 16 / 04 ./ 2018	
ΕΛΕΓΧΘΗΚΕ	Η ΠΡΟΪΣΤΑΜΕΝΗ Η/Μ	ΚΥΡΙΑΚΗ ΣΑΗ Πολιτικός Μηχανικός	ΠΥΛΑΙΑ . 16 / 04 ./ 2018	
ΘΕΩΡΗΘΗΚΕ	Ο ΠΡΟΪΣΤΑΜΕΝΟΣ Τ.Υ.	ΙΓΝΑΤΙΟΣ ΧΑΡΑΛΑΜΠΙΔΗΣ Πολιτικός Μηχανικός	ΠΥΛΑΙΑ ..16 / 04 ./ 2018	

ΕΓΚΡΙΤΙΚΗ ΑΠΟΦΑΣΗ:...

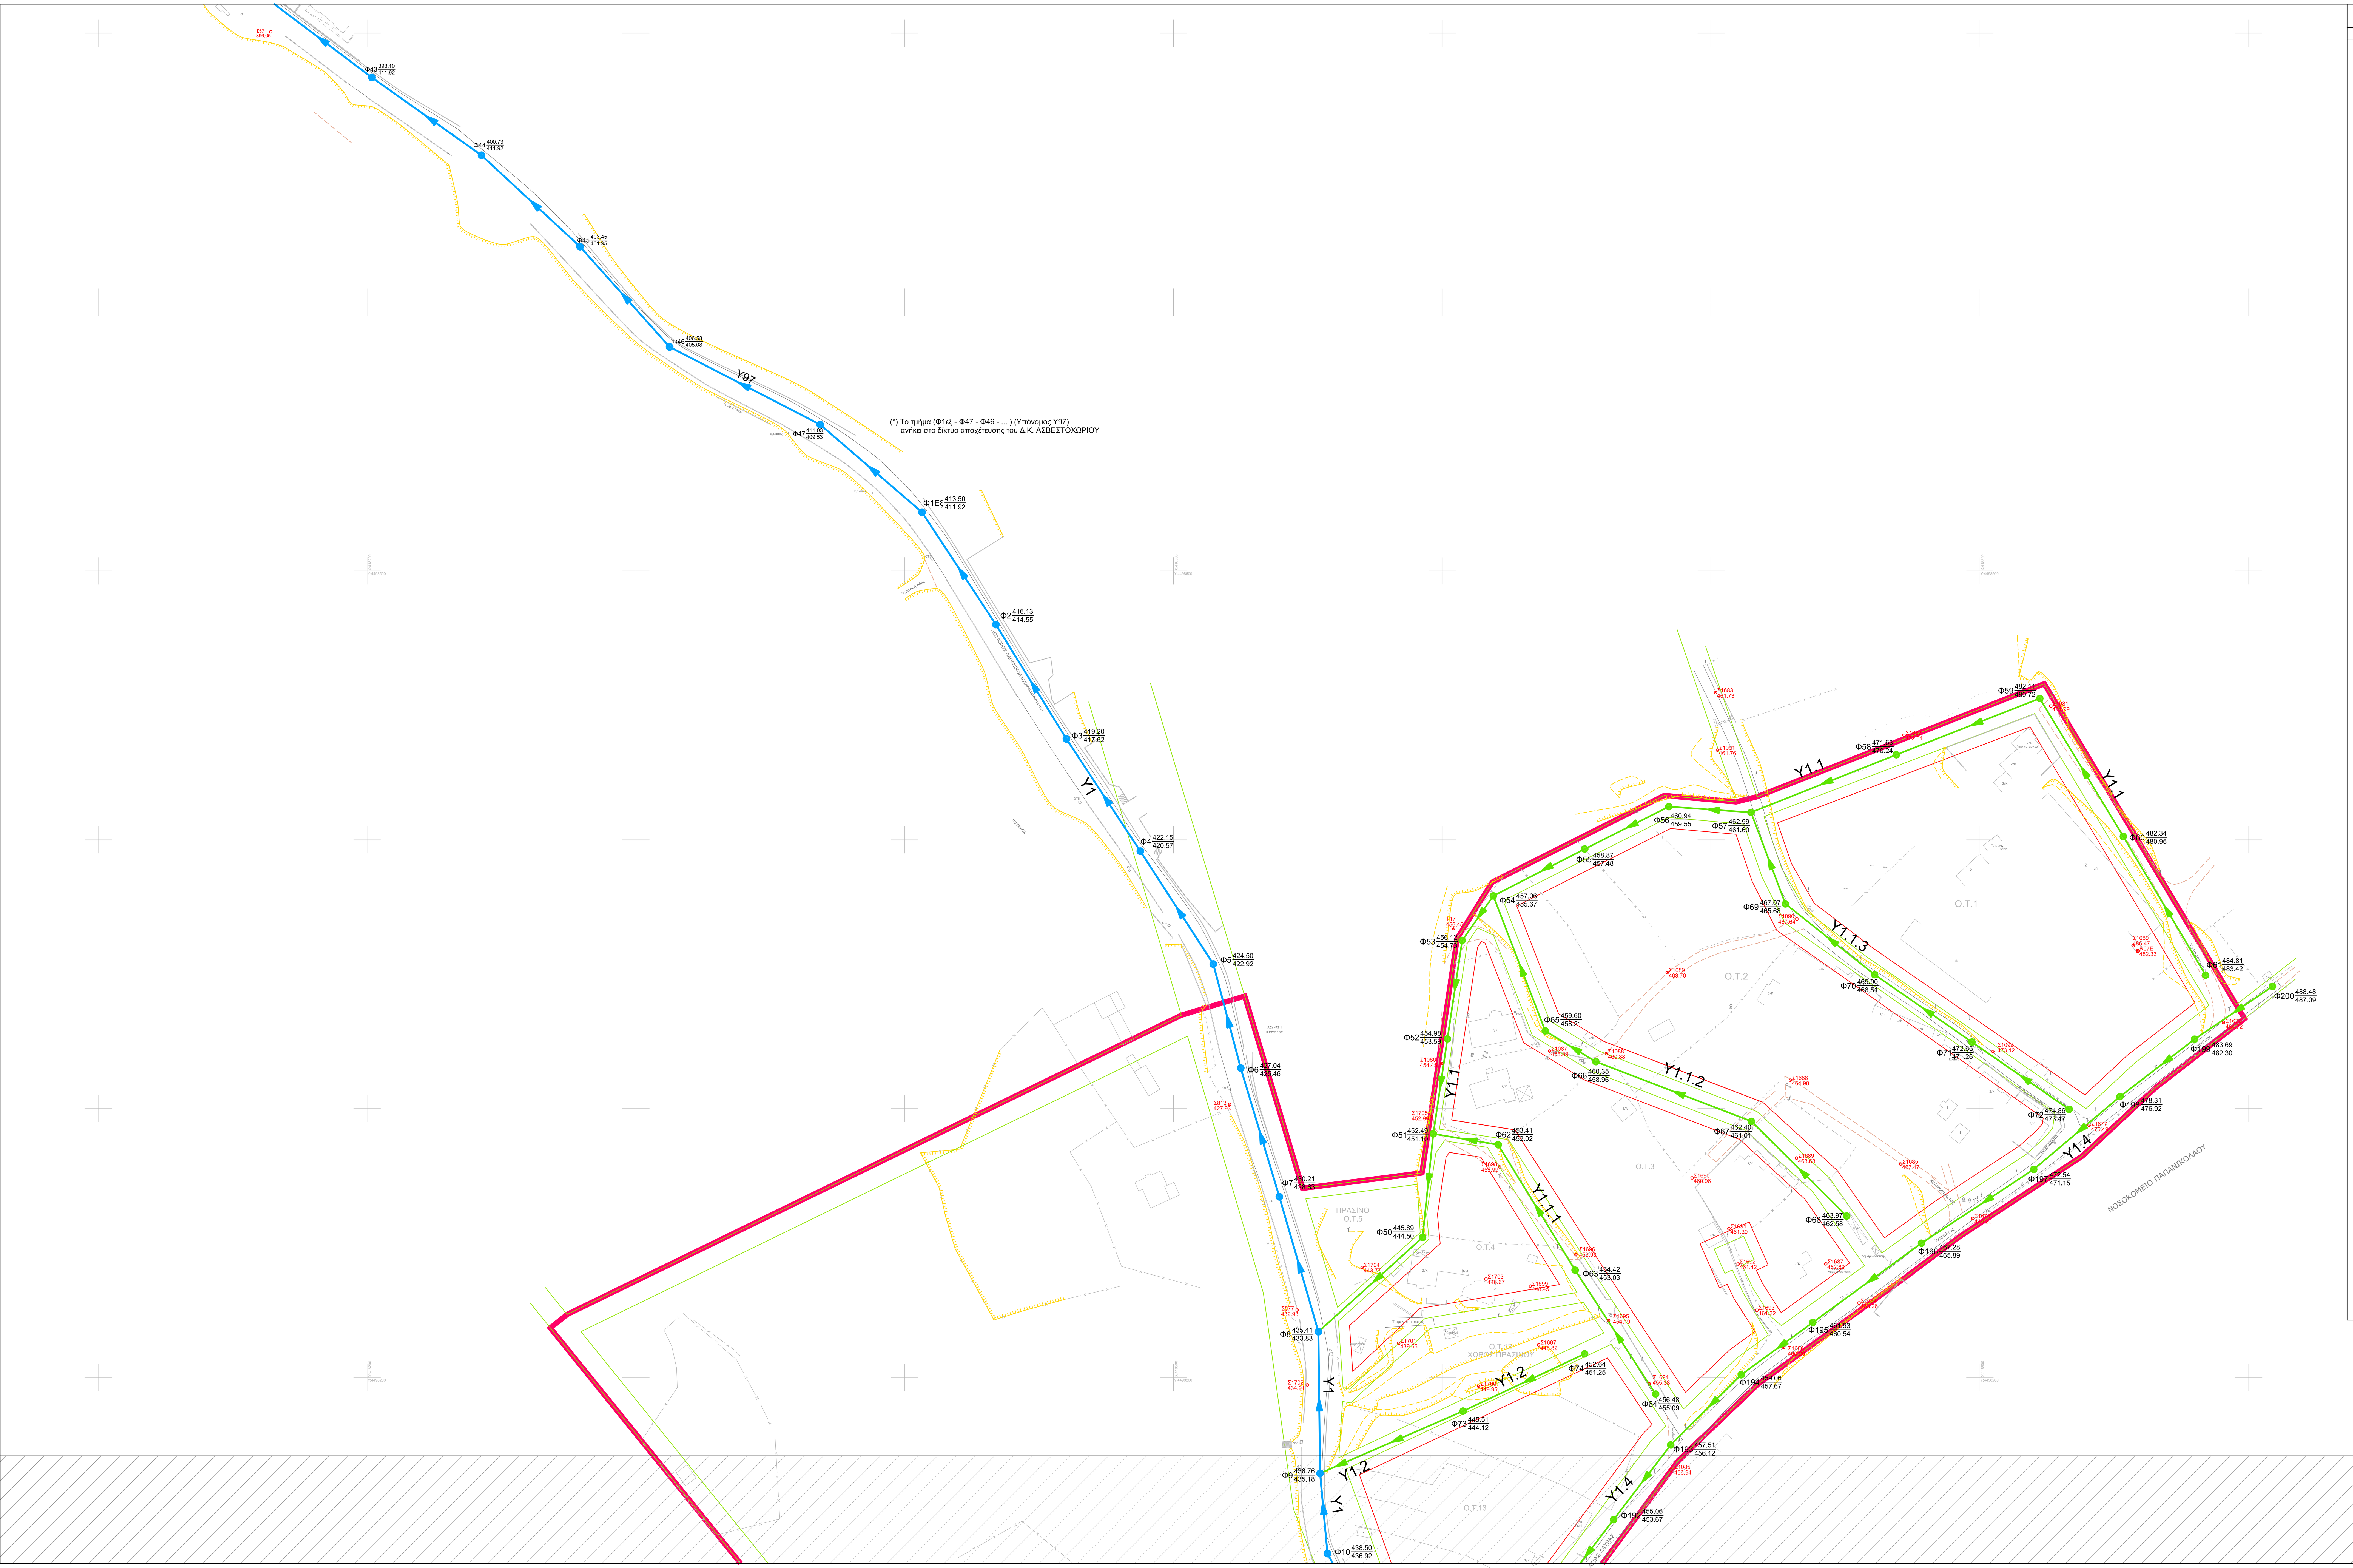

Πίνακας στοιχείων αγωγών αποχέτευσης δικτύου Εξοχής

Δίκτυο	Υποδίκτυο	Κλάδος	Τμήμα	Απόσταση	Κλίση	Διατομή
ΠΡΟΒΛΕΨΗ ΜΕΛΛΟΝΤΙΚΟΥ ΔΙΚΤΥΟΥ	ΥΠΟΔΙΚΤΥΟ 3	Y1	Φ8 - Φ7	50.00	0.0046	D200
			Φ7 - Φ6	50.00	0.0046	D200
			Φ6 - Φ5	50.00	0.0046	D200
			Φ5 - Φ4	50.00	0.0408	D200
			Φ4 - Φ3	55.00	0.0245	D200
			Φ3 - Φ2	45.00	0.0204	D200
			Φ2 - Φ1	50.00	0.0190	D200
			Φ1 - Φ28υφ	50.00	0.0218	D200
	ΥΠΟΔΙΚΤΥΟ 2	Y1.6	Φ29 - Φ13	58.00	0.0219	D200
		Y1.5	Φ28 - Φ11	60.00	0.1182	D200
		Y1.4	Φ27 - Φ26	50.00	0.0648	D200
			Φ26 - Φ25	50.00	0.0972	D200
			Φ25 - Φ24	39.00	0.1067	D200
			Φ24 - Φ7	11.66	0.1166	D200
		Y1.3	Φ23 - Φ22	24.00	0.1154	D200
			Φ22 - Φ21	47.00	0.1145	D200
			Φ21 - Φ6	52.00	0.0612	D200
		Y1.2	Φ20 - Φ19	42.00	0.1112	D200
			Φ19 - Φ18	15.00	0.1420	D200
			Φ18 - Φ5	30.00	0.1790	D200
		Y1.1	Φ17 - Φ16	25.00	0.1800	D200
			Φ16 - Φ4	47.05	0.1348	D200
		Y1	Φ15 - Φ14	42.00	0.0186	D200
			Φ14 - Φ13	19.00	0.1742	D200
			Φ13 - Φ12	33.00	0.0209	D200
			Φ12 - Φ11	38.00	0.0597	D200
			Φ11 - Φ10	38.00	0.0258	D200
			Φ10 - Φ9	38.00	0.0116	D200
			Φ9 - Φ8	53.00	0.0666	D200
			Φ8 - Φ7	24.00	0.1429	D200
			Φ7 - Φ6	31.04	0.0050	D200
			Φ6 - Φ5	23.50	0.0050	D200
			Φ5 - Φ4	30.34	0.0050	D200
			Φ4 - Φ3	20.79	0.1431	D200
			Φ3 - Φ2	27.89	0.0100	D200
			Φ2 - Φ1	17.37	0.0050	D200
			Φ1 - Φυφ	10.96	0.1563	D200
	ΥΠΟΔΙΚΤΥΟ 1	Y1	Φ7 - Φ6	23.00	0.0957	D200
			Φ6 - Φ5	16.00	0.0856	D200
			Φ5 - Φ4	36.00	0.0689	D200
			Φ4 - Φ3	23.00	0.0617	D200
			Φ3 - Φ2	20.96	0.0587	D200
			Φ2 - Φ1	22.91	0.0050	D200
			Φ1 - Φ3.1υφ	12.08	0.0269	D200
	Y1.3.A	Y1.3.A	Φ76υφ - Φ12	10.46	0.0050	D300
	ΚΕΝΤΡΙΚΟ ΔΙΚΤΥΟ ΕΞΟΧΗΣ	Y1.16	Φ280 - Φ46	57.00	0.0295	D200
		Y1.15	Φ279 - Φ278	45.00	0.0231	D200
			Φ278 - Φ44	47.45	0.0078	D200
		Y1.14	Φ277 - Φ276	54.00	0.0237	D200
			Φ276 - Φ275	31.00	0.0165	D200
			Φ275 - Φ42	30.65	0.0170	D200
		Y1.13	Φ274 - Φ273	42.00	0.0676	D200
			Φ273 - Φ40	62.05	0.0092	D200
		Y1.12	Φ272 - Φ38	46.00	0.0091	D200
		Y1.11.1	Φ271 - Φ267	36.00	0.1389	D200
		Y1.11	Φ270 - Φ269	45.00	0.1476	D200
			Φ269 - Φ268	45.00	0.0069	D200
			Φ268 - Φ267	55.20	0.0071	D200
			Φ267 - Φ36	66.50	0.0669	D200
		Y1.10.1	Φ266 - Φ265	37.00	0.0438	D200
			Φ265 - Φ264	37.00	0.0686	D200
			Φ264 - Φ263	44.00	0.1634	D200
			Φ263 - Φ252	43.00	0.1581	D200
		Y1.10	Φ262A - Φ262	30.00	0.0427	D200
			Φ262 - Φ261	60.00	0.0428	D200
			Φ261 - Φ260	40.00	0.0300	D200
			Φ260 - Φ259	50.00	0.0226	D200
			Φ259 - Φ258	50.00	0.0182	D200
			Φ258 - Φ257	50.00	0.0050	D200
			Φ257 - Φ256	29.00	0.0050	D200
			Φ256 - Φ255	45.64	0.0170	D200
			Φ255 - Φ254	47.00	0.0217	D200
			Φ254 - Φ253	41.50	0.0169	D200
			Φ253 - Φ252	41.50	0.0407	D200
			Φ252 - Φ251	54.00	0.0581	D200
			Φ251 - Φ250	60.00	0.0997	D200
			Φ250 - Φ34	63.10	0.0582	D200
		Y1.9.1	Φ249 - Φ245	60.00	0.0282	D200
		Y1.9	Φ248 - Φ247	45.00	0.0469	D200
			Φ247 - Φ246	50.00	0.0350	D200
			Φ246 - Φ245	50.00	0.0066	D200
			Φ245 - Φ244	48.00	0.0125	D200
			Φ244 - Φ243	35.00	0.0051	D200
			Φ243 - Φ242	35.00	0.0346	D200
			Φ242 - Φ33	59.28	0.0388	D200
		Y1.8.7	Φ240B - Φ240A	35.00	0.0869	D200
			Φ240A - Φ240	20.00	0.2490	D200
			Φ240 - Φ222	56.00	0.0421	D200
		Y1.8.6.1	Φ241 - Φ235	60.00	0.0250	D200
		Y1.8.6	Φ239 - Φ238	33.00	0.0270	D200
			Φ238 - Φ237	69.46	0.2475	D200
			Φ237 - Φ236	25.61	0.0414	D200
			Φ236 - Φ235	16.61	0.0169	D200
			Φ235 - Φ234	50.00	0.2236	D200
			Φ234 - Φ218	48.23	0.0379	D200
		Y1.8.5	Φ233 - Φ217	60.00	0.0050	D200
		Y1.8.4	Φ216B - Φ216A	50.00	0.1244	D200
			Φ216A - Φ216	34.00	0.0050	D200
		Y1.8.3	Φ232 - Φ215	55.00	0.0227	D200
		Y1.8.2	Φ231 - Φ230	43.94	0.1559	D200
			Φ230 - Φ229	43.94	0.1548	D200
			Φ229 - Φ228	40.37	0.1407	D200
			Φ228 - Φ227	33.81	0.1331	D200
			Φ227 - Φ213	53.00	0.0050	D200
		Y1.8.1	Φ226 - Φ225	60.00	0.1407	D200
			Φ225 - Φ210	25.93	0.0567	D200

Δίκτυο	Υποδίκτυο	Κλάδος	Τμήμα	Απόσταση	Κλίση	Διατομή
ΠΡΟΒΛΕΨΗ ΜΕΛΛΟΝΤΙΚΟΥ ΔΙΚΤΥΟΥ	ΚΕΝΤΡΙΚΟ ΔΙΚΤΥΟ ΕΞΟΧΗΣ	Y1.8	Φ224 - Φ223	34.96	0.1896	D200
			Φ223 - Φ222	30.00	0.1750	D200
			Φ222 - Φ221	44.00	0.1423	D200
			Φ221 - Φ220	20.00	0.1770	D200
			Φ220 - Φ219	40.00	0.1460	D200
			Φ219 - Φ218	41.74	0.1454	D200
			Φ218 - Φ217	11.28	0.0736	D200
			Φ217 - Φ216	45.00	0.1300	D200
			Φ216 - Φ215	26.49	0.1306	D200
			Φ215 - Φ214	48.13	0.0193	D200
			Φ214 - Φ213	37.12	0.0259	D200
			Φ213 - Φ212	21.57	0.0705	D200
			Φ212 - Φ211	46.62	0.0405	D200
			Φ211 - Φ210	56.43	0.0576	D200
			Φ210 - Φ209	34.00	0.0135	D200
			Φ209 - Φ33	11.50	0.0617	D200
		Y1.7	Φ208 - Φ207	29.00	0.1097	D200
			Φ207 - Φ31	59.05	0.0982	D200
		Y1.6	Φ206 - Φ205	40.00	0.0775	D200
			Φ205 - Φ30	41.30	0.0794	D200
		Y1.5	Φ204 - Φ203	50.00	0.0950	D200
			Φ203 - Φ202	50.00	0.1062	D200
			Φ202 - Φ201	8.98	0.0445	D200
			Φ201 - Φ29	62.52	0.0680	D200
		Y1.4	Φ200 - Φ199	35.00	0.1369	D200
			Φ199 - Φ198	35.00	0.1537	D200
			Φ198 - Φ197	42.00	0.1374	D200
			Φ197 - Φ196	50.00	0.1052	D200
			Φ196 - Φ195	50.00	0.1070	D200
			Φ195 - Φ194	33.00	0.0870	D200
			Φ194 - Φ193	37.00	0.0419	D200
			Φ193 - Φ192	35.00	0.0700	D200
			Φ192 - Φ191	35.00	0.0697	D200
			Φ191 - Φ13	63.70	0.1356	D200
		Y1.3.9.1	Φ190 - Φ187	50.00	0.0156	D200
		Y1.3.9	Φ189 - Φ188	40.00	0.0377	D200
			Φ188 - Φ187	53.00	0.1266	D200
			Φ187 - Φ100	33.00	0.1876	D200
		Y1.3.8	Φ186 - Φ185	17.00	0.0050	D200
			Φ185 - Φ99	40.00	0.0050	D200
		Y1.3.7	Φ98A υφ. - Φ98	36.57	0.0050	D200
		Y1.3.6.3	Φ184 - Φ171	50.00	0.1400	D200
		Y1.3.6.2	Φ183 - Φ170	60.00	0.1613	D200
		Y1.3.6.1.2	Φ182 - Φ178	38.00	0.0297	D200
		Y1.3.6.1.1	Φ180 - Φ181	37.00	0.0078	D200
			Φ181 - Φ176	35.00	0.1014	D200
		Y1.3.6.1	Φ179 - Φ178	38.00	0.0974	D200
			Φ178 - Φ177	23.00	0.1900	D200
			Φ177 - Φ176	16.00	0.1619	D200
			Φ176 - Φ175	11.00	0.1027	D200
			Φ175 - Φ174	17.00	0.0753	D200
			Φ174 - Φ168	9.00	0.0050	D200
		Y1.3.6	Φ173 - Φ172	21.00	0.1548	D200
			Φ172 - Φ171	25.00	0.1280	D200
			Φ171 - Φ170	32.00	0.1175	D200
			Φ170 - Φ169	35.50	0.1079	D200
			Φ169 - Φ168	27.00	0.0719	D200
			Φ168 - Φ167	27.00	0.0135	D200
			Φ167 - Φ166	17.50	0.1160	D200
			Φ166 - Φ93	36.44	0.0897	D200
		Y1.3.5.2	Φ157 - Φ156	30.00	0.0197	D200
			Φ156 - Φ154	45.00	0.1100	D200
		Y1.3.5.1.1	Φ165 - Φ164	35.00	0.1454	D200
			Φ164 - Φ163	35.00	0.1757	D200
			Φ163 - Φ158	17.80	0.1697	D200
		Y1.3.5.1	Φ162 - Φ161	16.00	0.0594	D200
			Φ161 - Φ160	25.00	0.0620	D200
			Φ160 - Φ159	18.00	0.0622	D200
			Φ159 - Φ158	30.00	0.0280	D200
			Φ158 - Φ150	35.00	0.0877	D200
		Y1.3.5	Φ155 - Φ154	32.00	0.0050	D200
			Φ154 - Φ153	13.00	0.0738	D200
			Φ153 - Φ152	39.30	0.0448	D200
			Φ152 - Φ151	22.00	0.0050	D200
			Φ151 - Φ150	60.00	0.1755	D200
			Φ150 - Φ149	7.50	0.2013	D200
			Φ149 - Φ148	12.13	0.2226	D200
			Φ148 - Φ89	10.24	0.0850	D200
		Y1.3.4.1	Φ147 - Φ146	43.00	0.1465	D200
			Φ146 - Φ143	19.00	0.0716	D200
		Y1.3.4	Φ145 - Φ144	25.00	0.1704	D200
			Φ144 - Φ143	19.00	0.1963	D200
			Φ143 - Φ142	15.50	0.2032	D200
			Φ142 - Φ82	29.00	0.2041	D200
		Y1.3.3.1	Φ141 - Φ140	55.00	0.1722	D200
			Φ140 - Φ135	31.00	0.2055	D200
		Y1.3.3	Φ139 - Φ138	64.00	0.1522	D200
			Φ138 - Φ137	19.31	0.1792	D200
			Φ137 - Φ136	23.00	0.1830	D200
			Φ136 - Φ135	35.00	0.0437	D200
			Φ135 - Φ80	22.00	0.1523	D200
		Y1.3.2.3	Φ128.6-Φ128.5	25.00	0.0724	D200
			Φ128.5-Φ128.4	19.00	0.0926	D200
			Φ128.4-Φ128.3	18.00	0.0739	D200
			Φ128.3-Φ128.2	34.00	0.0882	D200
			Φ128.2-Φ128.1	13.00	0.1892	D200
			Φ128.1-Φ128	11.60	0.0050	D200
		Y1.3.2.2	Φ134 - Φ133	40.00	0.0050	D200
			Φ133 - Φ127	40.00	0.0095	D200
		Y1.3.2.1	Φ132 - Φ131	42.00	0.0057	D200
			Φ131 - Φ125	42.00	0.0464	D200
		Y1.3.2	Φ130 - Φ129	47.00	0.1038	D200
			Φ129 - Φ128	29.00	0.1221	D200
			Φ128 - Φ127	43.00	0.0050	D200
			Φ127 - Φ126	26.00	0.0937	D200
			Φ126 - Φ125	13.00	0.1946	D200
			Φ125 - Φ124	34.00	0.1821	D200
			Φ124 - Φ78A	44.79	0.1525	D200
			Φ78A - Φ78	5.58	0.1900	D200

Δίκτυο	Υποδίκτυο	Κλάδος	Τμήμα	Απόσταση	Κλίση	Διατομή
ΠΡΟΒΛΕΨΗ ΜΕΛΛΟΝΤΙΚΟΥ ΔΙΚΤΥΟΥ	ΚΕΝΤΡΙΚΟ ΔΙΚΤΥΟ ΕΞΟΧΗΣ	Y1.3.1	Φ123 - Φ122	7.35	0.0231	D200
			Φ122 - Φ121	16.84	0.0297	D200
			Φ121 - Φ120	21.02	0.0409	D200
			Φ120 - Φ119	54.97	0.0242	D200
			Φ119 - Φ118	14.70	0.1565	D200
			Φ118 - Φ117	24.70	0.0206	D200
			Φ117 - Φ116	32.83	0.0524	D200
			Φ116 - Φ115	54.59	0.0669	D200
			Φ115 - Φ114	26.16	0.0615	D200
			Φ114 - Φ113	14.20	0.0387	D200
			Φ113 - Φ112	21.93	0.0789	D200
			Φ112 - Φ111	41.19	0.0622	D200
			Φ111 - Φ110	36.78	0.0566	D200
			Φ110 - Φ109	36.97	0.0738	D200
			Φ109 - Φ108	32.01	0.0222	D200
			Φ108 - Φ107	19.29	0.0539	D200
			Φ107 - Φ106	26.82	0.0455	D200
			Φ106 - Φ77υφ	34.14	0.0923	D200
		Y1.3	Φ105 - Φ104	50.00	0.1476	D200
			Φ104 - Φ103	9.00	0.1556	D200
			Φ103 - Φ102	24.50	0.1351	D200
			Φ102 - Φ101	35.34	0.0396	D200
			Φ101 - Φ100	37.00	0.0308	D200
			Φ100 - Φ99	4.50	0.1911	D200
			Φ99 - Φ98	36.39	0.1245	D200
			Φ98 - Φ97	15.89	0.0050	D200
			Φ97 - Φ96	6.42	0.0050	D200
			Φ96 - Φ95	16.91	0.0050	D200
			Φ95 - Φ94	37.90	0.0394	D200
			Φ94 - Φ93	39.11	0.0176	D200
			Φ93 - Φ92	14.13	0.1691	D200
			Φ92 - Φ91	37.15	0.0162	D200
			Φ91 - Φ90	20.40	0.0696	D200
			Φ90 - Φ89	32.25	0.0397	D200
			Φ89 - Φ88	22.10	0.1090	D200
			Φ88 - Φ87	26.86	0.0532	D200
			Φ87 - Φ86	15.62	0.0493	D200
			Φ86 - Φ85	21.92	0.0712	D200
			Φ85 - Φ84	16.32	0.0570	D200
			Φ84 - Φ83	24.18	0.0612	D200
			Φ83 - Φ82	59.86	0.0727	D200
			Φ82 - Φ81	15.78	0.0431	D200
			Φ81 - Φ80	30.00	0.0243	D200
			Φ80 - Φ79	45.08	0.0492	D200
			Φ79 - Φ78	34.80	0.0902	D200
			Φ78 - Φ77υφ	4.33	0.0092	D250
		Y1.2	Φ73 - Φ74	50.00	0.1426	D200
			Φ74 - Φ9	50.00	0.1750	D200
		Y1.1.3	Φ72 - Φ71	44.00	0.0502	D200
			Φ71 - Φ70	44.00	0.0625	D200
			Φ70 - Φ69	44.00	0.0643	D200
			Φ69 - Φ57	38.17	0.1069	D200
		Y1.1.2	Φ68 - Φ67	50.00	0.0314	D200
			Φ67 - Φ66	62.00	0.0331	D200
			Φ66 - Φ65	22.00	0.0341	D200
			Φ65 - Φ54	55.00	0.0462	D200
		Y1.1.1	Φ64 - Φ63	55.00	0.0375	D200
			Φ63 - Φ62	55.00	0.0184	D200
			Φ62 - Φ51	22.10	0.0416	D200
		Y1.1	Φ61 - Φ60	60.00	0.0412	D200
			Φ60 - Φ59	60.00	0.0038	D200
			Φ59 - Φ58	60.00	0.1747	D200
			Φ58 - Φ57	59.80	0.1445	D200
			Φ57 - Φ56	29.08	0.0705	D200
			Φ56 - Φ55	35.00	0.0591	D200
			Φ55 - Φ54	35.81	0.0505	D200
			Φ54 - Φ53	24.17	0.0389	D200
			Φ53 - Φ52	36.50	0.0312	D200
			Φ52 - Φ51	36.50	0.0682	D200
			Φ51 - Φ50	36.39	0.1814	D200
			Φ50 - Φ8	51.75	0.2025	D200
	ΚΕΝΤΡΙΚΟ ΔΙΚΤΥΟ ΕΞΟΧΗΣ	Y1	Φ49 - Φ48	60.00	0.0050	D400
			Φ48 - Φ47	60.00	0.0050	D400
			Φ47 - Φ46	50.00	0.0132	D400
			Φ46 - Φ45	52.00	0.0402	D400
			Φ45 - Φ44	52.00	0.0460	D400
			Φ44 - Φ43	45.00	0.0460	D400
			Φ43 - Φ42	45.00	0.0484	D400
			Φ42 - Φ41	35.00	0.0489	D400
			Φ41 - Φ40	35.00	0.0531	D400
			Φ40 - Φ39	33.00	0.0433	D400
			Φ39 - Φ38	33.00	0.0552	D400
			Φ38 - Φ37	55.00	0.0322	D400
			Φ37 - Φ36	55.00	0.0253	D400
			Φ36 - Φ35	56.00	0.0300	D400
			Φ35 - Φ34	56.00	0.0454	D400
			Φ34 - Φ33	58.00	0.0433	D400
			Φ33 - Φ32	61.00	0.0443	D400
			Φ32 - Φ31	61.00	0.0375	D400
			Φ31 - Φ30	50.00	0.0460	D400
			Φ30 - Φ29	54.00	0.0522	D400
			Φ29 - Φ28	50.00	0.0512	D400
			Φ28 - Φ27	50.00	0.0468	D400
			Φ27 - Φ26	40.00	0.0478	D400
			Φ26 - Φ25	50.00	0.0524	D400
			Φ25 - Φ24	50.00	0.0578	D400
			Φ24 - Φ23	50.00	0.0498	D400
			Φ23 - Φ22	50.00	0.0404	D400
			Φ22 - Φ21	50.00	0.0776	D400
			Φ21 - Φ20	50.00	0.0468	D400
			Φ20 - Φ19	50.00	0.0568	D400
			Φ19 - Φ18	40.00	0.0537	D400
			Φ18 - Φ17	50.00	0.0598	D400
			Φ17 - Φ16	50.00	0.0584	D400
			Φ16 - Φ15	45.00	0.0536	D400
			Φ15 - Φ14	35.00	0.0563	D400
			Φ14 - Φ13	63.00	0.0540	D400
			Φ13 - Φ12	15.00	0.0667	D400
			Φ12 - Φ11	40.00	0.0337	D400
			Φ11 - Φ10	40.00	0.0595	D400
			Φ10 - Φ9	30.00	0.0580	D400
			Φ9 - Φ8	55.00	0.0245	D400
			Φ8 - Φ7	50.00	0.1040	D400
			Φ7 - Φ6	50.00	0.0634	D400
			Φ6 - Φ5	40.00	0.0635	D400
			Φ5 - Φ4	50.00	0.0470	D400
			Φ4 - Φ3	50.00	0.0590	D400
			Φ3 - Φ2	50.00	0.0614	D400
			Φ2 - Φ1	50.00	0.0526	D400

ΥΠΟΜΝΗΜΑ

- Νέος Αγωγός Δικτύου Ακαθάρτων
- Νέος Καταθλιπτικός Αγωγός
- Νέος Δίδυμος Καταθλιπτικός Αγωγός
- Αγωγός Αποχέτευσης (Μη κατασκευασμένος)
- Υφιστάμενος Οχετός
- Αγωγός Αποχέτευσης (Κατασκευασμένος)
- Πρόβλεψη Μελλοντικού Δικτύου
- Φρεάτιο Επίσκεψης — Φi Hκαλύμ. (ΦΡ.ΠΤΩΣΗΣ) / Hπυθ.Αγ.εισερχ. / Hπυθ.Αγ. ; Φi Hκαλύμ. / Hπυθ.Αγ.
- Υφιστάμενο Φρεάτιο Επίσκεψης — Φiυφ Hκαλύμ. / Hπυθ.Αγ.
- Δεξαμενή Ρύθμισης Παροχής — φi Hκαλύμ. / Hπυθ.Αγ.εισερχ. / Hπυθ.Αγ.
- Νέο Αντλιοστάσιο Α.Ε.i
- Ονομασία κλάδων δικτύου — Y1.3.1
- Χαρακτηριστική Τομή — A A'
- Όρια Οικισμού

1/3
2/3
3/3

ΕΛΛΗΝΙΚΗ ΔΗΜΟΚΡΑΤΙΑ
ΝΟΜΟΣ ΘΕΣΣΑΛΟΝΙΚΗΣ
ΔΗΜΟΣ ΠΥΛΑΙΑΣ - ΧΟΡΤΙΑΤΗ
ΔΙΕΥΘΥΝΣΗ ΤΕΧΝΙΚΩΝ ΥΠΗΡΕΣΙΩΝ
ΤΜΗΜΑ ΟΔΟΠΟΙΙΑΣ & ΥΔΡΑΥΛΙΚΩΝ ΕΡΓΩΝ

ΜΕΛΕΤΗ ΑΠΟΧΕΤΕΥΣΗΣ ΟΙΚΙΣΜΩΝ ΔΗΜΟΥ ΧΟΡΤΙΑΤΗ

ΟΡΙΣΤΙΚΗ ΜΕΛΕΤΗ ΔΙΚΤΥΩΝ ΑΚΑΘΑΡΤΩΝ

(ΕΠΙΚΑΙΡΟΠΟΙΗΣΗ ΜΕΛΕΤΗΣ)

ΘΕΜΑ ΣΧΕΔΙΟΥ: ΟΡΙΖΟΝΤΙΟΓΡΑΦΙΑ ΠΡΟΤΕΙΝΟΜΕΝΩΝ ΕΡΓΩΝ (1/3) *(Τ.Κ. ΕΞΟΧΗΣ)*

ΑΡΙΘΜΟΣ ΣΧΕΔΙΟΥ: Ο.05

ΚΛΙΜΑΚΑ: 1:1.000

ΚΩΔΙΚΟΣ ΕΓΓΡΑΦΟΥ: 13ΥΔΡ-ΣΓ-Ο.05-27.09.2016

ΕΚΔΟΣΗ	
Α.	01 / 08 / 2014
Β.	02 / 03 / 2016
Γ.	27 / 09 / 2016

ΑΝΑΔΟΧΟΣ	ΣΕΠΤΕΜΒΡΙΟΣ 2016	ΣΕΠΤΕΜΒΡΙΟΣ 2016
ΣΥΜΠΡΑΤΤΟΝΤΑ ΓΡΑΦΕΙΑ ΜΕΛΕΤΩΝ: • "ΑΡΜΟΝΙΑ ΕΤΕ" ΕΤΑΙΡΙΑ ΤΕΧΝΙΚΩΝ ΜΕΛΕΤΩΝ Β.ΒΡΑΓΓΑΛΑΣ, Θ.ΜΠΑΛΤΖΟΠΟΥΛΟΣ, Ι. ΚΑΙ Γ. ΓΚΟΥΛΓΚΟΥΝΤΙΝΑΣ & ΣΥΝ/ΤΕΣ Ε.Ε. • ΓΡΗΓΟΡΙΟΣ ΔΕΛΗΓΙΑΝΝΙΔΗΣ, Ηλεκ/γος Μηχ/κός • ΓΕΩΡΓΙΟΣ ΣΠΥΡΙΔΟΠΟΥΛΟΣ, Αγρ. Τοπογρ. Μηχ/κός • ΣΤΥΛΙΑΝΗ ΤΡΙΓΚΑ-ΚΥΠΡΙΑΝΟΥ, Πολιτικός Μηχ/κός	Οι Συντάξαντες ΒΑΣΙΛΕΙΟΣ ΒΡΑΓΓΑΛΑΣ Τοπογράφος & Πολιτικός Μηχ/κός ΕΥΑΓΓΕΛΟΣ ΑΘΑΝΑΣΙΑΔΗΣ Πολιτικός Μηχ/κός ΚΩΝ/ΝΟΣ ΒΡΑΓΓΑΛΑΣ Πολιτικός Μηχ/κός & Μηχ/κός Περιβάλλοντος	Για τον Ανάδοχο Ο Νόμιμος Εκπρόσωπος ΒΑΣΙΛΕΙΟΣ ΒΡΑΓΓΑΛΑΣ Τοπογράφος & Πολιτικός Μηχ/κός

			ΗΜΕΡΟΜΗΝΙΑ	ΥΠΟΓΡΑΦΗ
ΟΙ ΕΠΙΒΛΕΠΟΝΤΕΣ ΜΗΧΑΝΙΚΟΙ		ΖΗΝΩΝ ΧΩΡΗΣ Πολιτικός Μηχανικός	ΠΥΛΑΙΑ .31 / 10 ./ 2016	
		ΣΤΑΥΡΟΣ ΑΝΑΣΤΑΣΙΑΔΗΣ Αγρον. Τοπογράφος Μηχ/κός	ΠΥΛΑΙΑ .31 / 10 ./ 2016	
		ΙΩΑΝΝΑ ΠΑΠΑΓΕΩΡΓΙΟΥ Μηχανολόγος Μηχανικός	ΠΥΛΑΙΑ .31 / 10 ./ 2016	
ΕΛΕΓΧΘΗΚΕ	Ο ΠΡΟΪΣΤΑΜΕΝΟΣ Τ.Ο.Υ.Ε.	ΣΩΤΗΡΗΣ ΚΟΝΤΟΥΛΗΣ Αρχιτέκτων Μηχανικός	ΠΥΛΑΙΑ .31 / 10 ./ 2016	
	Ο ΠΡΟΪΣΤΑΜΕΝΟΣ Η/Μ	ΚΥΡΙΑΚΗ ΣΑΗ Πολιτικός Μηχανικός	ΠΥΛΑΙΑ ..31 / 10 ./ 2016	
ΘΕΩΡΗΘΗΚΕ	Ο ΠΡΟΪΣΤΑΜΕΝΟΣ Τ.Υ.	ΙΓΝΑΤΙΟΣ ΧΑΡΑΛΑΜΠΙΔΗΣ Πολιτικός Μηχανικός	ΠΥΛΑΙΑ .31 / 10 ./ 2016	

ΕΓΚΡΙΤΙΚΗ ΑΠΟΦΑΣΗ:..

Πίνακας στοιχείων αγωγών αποχέτευσης δικτύου Εξοχής

		Κλάδος	Τμήμα	Απόσταση	Κλίση	Διατομή
ΠΡΟΒΛΕΨΗ ΜΕΛΛΟΝΤΙΚΟΥ ΔΙΚΤΥΟΥ	ΥΠΟΔΙΚΤΥΟ 3	Υ1	Φ8 - Φ7	50.00	0.0046	D200
			Φ7 - Φ6	50.00	0.0046	D200
			Φ6 - Φ5	50.00	0.0046	D200
			Φ5 - Φ4	50.00	0.0408	D200
			Φ4 - Φ3	55.00	0.0245	D200
			Φ3 - Φ2	45.00	0.0204	D200
			Φ2 - Φ1	50.00	0.0190	D200
			Φ1 - Φ28υφ	50.00	0.0218	D200
	ΥΠΟΔΙΚΤΥΟ 2	Υ1.6	Φ29 - Φ13	58.00	0.0219	D200
		Υ1.5	Φ28 - Φ11	60.00	0.1182	D200
		Υ1.4	Φ27 - Φ26	50.00	0.0648	D200
			Φ26 - Φ25	50.00	0.0972	D200
			Φ25 - Φ24	39.00	0.1067	D200
			Φ24 - Φ7	11.66	0.1166	D200
		Υ1.3	Φ23 - Φ22	24.00	0.1154	D200
			Φ22 - Φ21	47.00	0.1145	D200
			Φ21 - Φ6	52.00	0.0612	D200
		Υ1.2	Φ20 - Φ19	42.00	0.1112	D200
			Φ19 - Φ18	15.00	0.1420	D200
			Φ18 - Φ5	30.00	0.1790	D200
		Υ1.1	Φ17 - Φ16	25.00	0.1800	D200
			Φ16 - Φ4	47.05	0.1348	D200
		Υ1	Φ15 - Φ14	42.00	0.0186	D200
			Φ14 - Φ13	19.00	0.1742	D200
			Φ13 - Φ12	33.00	0.0209	D200
			Φ12 - Φ11	38.00	0.0597	D200
			Φ11 - Φ10	38.00	0.0258	D200
			Φ10 - Φ9	38.00	0.0116	D200
			Φ9 - Φ8	53.00	0.0666	D200
			Φ8 - Φ7	24.00	0.1429	D200
			Φ7 - Φ6	31.04	0.0050	D200
			Φ6 - Φ5	23.50	0.0050	D200
			Φ5 - Φ4	30.34	0.0050	D200
			Φ4 - Φ3	20.79	0.1431	D200
			Φ3 - Φ2	27.89	0.0100	D200
			Φ2 - Φ1	17.37	0.0050	D200
			Φ1 - Φυφ	10.96	0.1563	D200
	ΥΠΟΔΙΚΤΥΟ 1	Υ1	Φ7 - Φ6	23.00	0.0957	D200
			Φ6 - Φ5	16.00	0.0856	D200
			Φ5 - Φ4	36.00	0.0689	D200
			Φ4 - Φ3	23.00	0.0617	D200
			Φ3 - Φ2	20.96	0.0587	D200
			Φ2 - Φ1	22.91	0.0050	D200
			Φ1 - Φ3.1υφ	12.08	0.0269	D200
	Υ1.3.Α	Υ1.3.Α	Φ76υφ - Φ12	10.46	0.0050	D300
	ΚΕΝΤΡΙΚΟ ΔΙΚΤΥΟ ΕΞΟΧΗΣ	Υ1.16	Φ280 - Φ46	57.00	0.0295	D200
		Υ1.15	Φ279 - Φ278	45.00	0.0231	D200
			Φ278 - Φ44	47.45	0.0078	D200
		Υ1.14	Φ277 - Φ276	54.00	0.0237	D200
			Φ276 - Φ275	31.00	0.0165	D200
			Φ275 - Φ42	30.65	0.0170	D200
		Υ1.13	Φ274 - Φ273	42.00	0.0676	D200
			Φ273 - Φ40	62.05	0.0092	D200
		Υ1.12	Φ272 - Φ38	46.00	0.0091	D200
		Υ1.11.1	Φ271 - Φ267	36.00	0.1389	D200
		Υ1.11	Φ270 - Φ269	45.00	0.1476	D200
			Φ269 - Φ268	45.00	0.0069	D200
			Φ268 - Φ267	55.20	0.0071	D200
			Φ267 - Φ36	66.50	0.0669	D200
		Υ1.10.1	Φ266 - Φ265	37.00	0.0438	D200
			Φ265 - Φ264	37.00	0.0686	D200
			Φ264 - Φ263	44.00	0.1634	D200
			Φ263 - Φ252	43.00	0.1581	D200
		Υ1.10	Φ262Α - Φ262	30.00	0.0427	D200
			Φ262 - Φ261	60.00	0.0428	D200
			Φ261 - Φ260	40.00	0.0300	D200
			Φ260 - Φ259	50.00	0.0226	D200
			Φ259 - Φ258	50.00	0.0182	D200
			Φ258 - Φ257	50.00	0.0050	D200
			Φ257 - Φ256	29.00	0.0050	D200
			Φ256 - Φ255	45.64	0.0170	D200
			Φ255 - Φ254	47.00	0.0217	D200
			Φ254 - Φ253	41.50	0.0169	D200
			Φ253 - Φ252	41.50	0.0407	D200
			Φ252 - Φ251	54.00	0.0581	D200
			Φ251 - Φ250	60.00	0.0997	D200
			Φ250 - Φ34	63.10	0.0582	D200
		Υ1.9.1	Φ249 - Φ245	60.00	0.0282	D200
		Υ1.9	Φ248 - Φ247	45.00	0.0469	D200
			Φ247 - Φ246	50.00	0.0350	D200
			Φ246 - Φ245	50.00	0.0066	D200
			Φ245 - Φ244	48.00	0.0125	D200
			Φ244 - Φ243	35.00	0.0051	D200
			Φ243 - Φ242	35.00	0.0346	D200
			Φ242 - Φ33	59.28	0.0388	D200
		Υ1.8.7	Φ240Β - Φ240Α	35.00	0.0869	D200
			Φ240Α - Φ240	20.00	0.2490	D200
			Φ240 - Φ222	56.00	0.0421	D200
		Υ1.8.6.1	Φ241 - Φ235	60.00	0.0250	D200
		Υ1.8.6	Φ239 - Φ238	33.00	0.0270	D200
			Φ238 - Φ237	69.46	0.2475	D200
			Φ237 - Φ236	25.61	0.0414	D200
			Φ236 - Φ235	16.61	0.0169	D200
			Φ235 - Φ234	50.00	0.2236	D200
			Φ234 - Φ218	48.23	0.0379	D200
		Υ1.8.5	Φ233 - Φ217	60.00	0.0050	D200
		Υ1.8.4	Φ216Β - Φ216Α	50.00	0.1244	D200
			Φ216Α - Φ216	34.00	0.0050	D200
		Υ1.8.3	Φ232 - Φ215	55.00	0.0227	D200
		Υ1.8.2	Φ231 - Φ230	43.94	0.1559	D200
			Φ230 - Φ229	43.94	0.1548	D200
			Φ229 - Φ228	40.37	0.1407	D200
			Φ228 - Φ227	33.81	0.1331	D200
			Φ227 - Φ213	53.00	0.0050	D200
		Υ1.8.1	Φ226 - Φ225	60.00	0.1407	D200
			Φ225 - Φ210	25.93	0.0567	D200

		Κλάδος	Τμήμα	Απόσταση	Κλίση	Διατομή
ΠΡΟΒΛΕΨΗ ΜΕΛΛΟΝΤΙΚΟΥ ΔΙΚΤΥΟΥ	ΚΕΝΤΡΙΚΟ ΔΙΚΤΥΟ ΕΞΟΧΗΣ	Υ1.8	Φ224 - Φ223	34.96	0.1896	D200
			Φ223 - Φ222	30.00	0.1750	D200
			Φ222 - Φ221	44.00	0.1423	D200
			Φ221 - Φ220	20.00	0.1770	D200
			Φ220 - Φ219	40.00	0.1460	D200
			Φ219 - Φ218	41.74	0.1454	D200
			Φ218 - Φ217	11.28	0.0736	D200
			Φ217 - Φ216	45.00	0.1300	D200
			Φ216 - Φ215	26.49	0.1306	D200
			Φ215 - Φ214	48.13	0.0193	D200
			Φ214 - Φ213	37.12	0.0259	D200
			Φ213 - Φ212	21.57	0.0705	D200
			Φ212 - Φ211	46.62	0.0405	D200
			Φ211 - Φ210	56.43	0.0576	D200
			Φ210 - Φ209	34.00	0.0135	D200
			Φ209 - Φ33	11.50	0.0617	D200
		Υ1.7	Φ208 - Φ207	29.00	0.1097	D200
			Φ207 - Φ31	59.05	0.0982	D200
		Υ1.6	Φ206 - Φ205	40.00	0.0775	D200
			Φ205 - Φ30	41.30	0.0794	D200
		Υ1.5	Φ204 - Φ203	50.00	0.0950	D200
			Φ203 - Φ202	50.00	0.1062	D200
			Φ202 - Φ201	8.98	0.0445	D200
			Φ201 - Φ29	62.52	0.0680	D200
		Υ1.4	Φ200 - Φ199	35.00	0.1369	D200
			Φ199 - Φ198	35.00	0.1537	D200
			Φ198 - Φ197	42.00	0.1374	D200
			Φ197 - Φ196	50.00	0.1052	D200
			Φ196 - Φ195	50.00	0.1070	D200
			Φ195 - Φ194	33.00	0.0870	D200
			Φ194 - Φ193	37.00	0.0419	D200
			Φ193 - Φ192	35.00	0.0700	D200
			Φ192 - Φ191	35.00	0.0697	D200
			Φ191 - Φ13	63.70	0.1356	D200
		Υ1.3.9.1	Φ190 - Φ187	50.00	0.0156	D200
		Υ1.3.9	Φ189 - Φ188	40.00	0.0377	D200
			Φ188 - Φ187	53.00	0.1266	D200
			Φ187 - Φ100	33.00	0.1876	D200
		Υ1.3.8	Φ186 - Φ185	17.00	0.0050	D200
			Φ185 - Φ99	40.00	0.0050	D200
		Υ1.3.7	Φ98Α υφ. - Φ98	36.57	0.0050	D200
		Υ1.3.6.3	Φ184 - Φ171	50.00	0.1400	D200
		Υ1.3.6.2	Φ183 - Φ170	60.00	0.1613	D200
		Υ1.3.6.1.2	Φ182 - Φ178	38.00	0.0297	D200
		Υ1.3.6.1.1	Φ180 - Φ181	37.00	0.0078	D200
			Φ181 - Φ176	35.00	0.1014	D200
		Υ1.3.6.1	Φ179 - Φ178	38.00	0.0974	D200
			Φ178 - Φ177	23.00	0.1900	D200
			Φ177 - Φ176	16.00	0.1619	D200
			Φ176 - Φ175	11.00	0.1027	D200
			Φ175 - Φ174	17.00	0.0753	D200
			Φ174 - Φ168	9.00	0.0050	D200
		Υ1.3.6	Φ173 - Φ172	21.00	0.1548	D200
			Φ172 - Φ171	25.00	0.1280	D200
			Φ171 - Φ170	32.00	0.1175	D200
			Φ170 - Φ169	35.50	0.1079	D200
			Φ169 - Φ168	27.00	0.0719	D200
			Φ168 - Φ167	27.00	0.0135	D200
			Φ167 - Φ166	17.50	0.1160	D200
			Φ166 - Φ93	36.44	0.0897	D200
		Υ1.3.5.2	Φ157 - Φ156	30.00	0.0197	D200
			Φ156 - Φ154	45.00	0.1100	D200
		Υ1.3.5.1.1	Φ165 - Φ164	35.00	0.1454	D200
			Φ164 - Φ163	35.00	0.1757	D200
			Φ163 - Φ158	17.80	0.1697	D200
		Υ1.3.5.1	Φ162 - Φ161	16.00	0.0594	D200
			Φ161 - Φ160	25.00	0.0620	D200
			Φ160 - Φ159	18.00	0.0622	D200
			Φ159 - Φ158	30.00	0.0280	D200
			Φ158 - Φ150	35.00	0.0877	D200
		Υ1.3.5	Φ155 - Φ154	32.00	0.0050	D200
			Φ154 - Φ153	13.00	0.0738	D200
			Φ153 - Φ152	39.30	0.0448	D200
			Φ152 - Φ151	22.00	0.0050	D200
			Φ151 - Φ150	60.00	0.1755	D200
			Φ150 - Φ149	7.50	0.2013	D200
			Φ149 - Φ148	12.13	0.2226	D200
			Φ148 - Φ89	10.24	0.0850	D200
		Υ1.3.4.1	Φ147 - Φ146	43.00	0.1465	D200
			Φ146 - Φ143	19.00	0.0716	D200
		Υ1.3.4	Φ145 - Φ144	25.00	0.1704	D200
			Φ144 - Φ143	19.00	0.1963	D200
			Φ143 - Φ142	15.50	0.2032	D200
			Φ142 - Φ82	29.00	0.2041	D200
		Υ1.3.3.1	Φ141 - Φ140	55.00	0.1722	D200
			Φ140 - Φ135	31.00	0.2055	D200
		Υ1.3.3	Φ139 - Φ138	64.00	0.1522	D200
			Φ138 - Φ137	19.31	0.1792	D200
			Φ137 - Φ136	23.00	0.1830	D200
			Φ136 - Φ135	35.00	0.0437	D200
			Φ135 - Φ80	22.00	0.1523	D200
		Υ1.3.2.3	Φ128.6-Φ128.5	25.00	0.0724	D200
			Φ128.5-Φ128.4	19.00	0.0926	D200
			Φ128.4-Φ128.3	18.00	0.0739	D200
			Φ128.3-Φ128.2	34.00	0.0882	D200
			Φ128.2-Φ128.1	13.00	0.1892	D200
			Φ128.1-Φ128	11.60	0.0050	D200
		Υ1.3.2.2	Φ134 - Φ133	40.00	0.0050	D200
			Φ133 - Φ127	40.00	0.0095	D200
		Υ1.3.2.1	Φ132 - Φ131	42.00	0.0057	D200
			Φ131 - Φ125	42.00	0.0464	D200
		Υ1.3.2	Φ130 - Φ129	47.00	0.1038	D200
			Φ129 - Φ128	29.00	0.1221	D200
			Φ128 - Φ127	43.00	0.0050	D200
			Φ127 - Φ126	26.00	0.0937	D200
			Φ126 - Φ125	13.00	0.1946	D200
			Φ125 - Φ124	34.00	0.1821	D200
			Φ124 - Φ78Α	44.79	0.1525	D200
			Φ78Α - Φ78	5.58	0.1900	D200

		Κλάδος	Τμήμα	Απόσταση	Κλίση	Διατομή
ΠΡΟΒΛΕΨΗ ΜΕΛΛΟΝΤΙΚΟΥ ΔΙΚΤΥΟΥ	ΚΕΝΤΡΙΚΟ ΔΙΚΤΥΟ ΕΞΟΧΗΣ	Υ1.3.1	Φ123 - Φ122	7.35	0.0231	D200
			Φ122 - Φ121	16.84	0.0297	D200
			Φ121 - Φ120	21.02	0.0409	D200
			Φ120 - Φ119	54.97	0.0242	D200
			Φ119 - Φ118	14.70	0.1565	D200
			Φ118 - Φ117	24.70	0.0206	D200
			Φ117 - Φ116	32.83	0.0524	D200
			Φ116 - Φ115	54.59	0.0669	D200
			Φ115 - Φ114	26.16	0.0615	D200
			Φ114 - Φ113	14.20	0.0387	D200
			Φ113 - Φ112	21.93	0.0789	D200
			Φ112 - Φ111	41.19	0.0622	D200
			Φ111 - Φ110	36.78	0.0566	D200
			Φ110 - Φ109	36.97	0.0738	D200
			Φ109 - Φ108	32.01	0.0222	D200
			Φ108 - Φ107	19.29	0.0539	D200
			Φ107 - Φ106	26.82	0.0455	D200
			Φ106 - Φ77υφ	34.14	0.0923	D200
		Υ1.3	Φ105 - Φ104	50.00	0.1476	D200
			Φ104 - Φ103	9.00	0.1556	D200
			Φ103 - Φ102	24.50	0.1351	D200
			Φ102 - Φ101	35.34	0.0396	D200
			Φ101 - Φ100	37.00	0.0308	D200
			Φ100 - Φ99	4.50	0.1911	D200
			Φ99 - Φ98	36.39	0.1245	D200
			Φ98 - Φ97	15.89	0.0050	D200
			Φ97 - Φ96	6.42	0.0050	D200
			Φ96 - Φ95	16.91	0.0050	D200
			Φ95 - Φ94	37.90	0.0394	D200
			Φ94 - Φ93	39.11	0.0176	D200
			Φ93 - Φ92	14.13	0.1691	D200
			Φ92 - Φ91	37.15	0.0162	D200
			Φ91 - Φ90	20.40	0.0696	D200
			Φ90 - Φ89	32.25	0.0397	D200
			Φ89 - Φ88	22.10	0.1090	D200
			Φ88 - Φ87	26.86	0.0532	D200
			Φ87 - Φ86	15.62	0.0493	D200
			Φ86 - Φ85	21.92	0.0712	D200
			Φ85 - Φ84	16.32	0.0570	D200
			Φ84 - Φ83	24.18	0.0612	D200
			Φ83 - Φ82	59.86	0.0727	D200
			Φ82 - Φ81	15.78	0.0431	D200
			Φ81 - Φ80	30.00	0.0243	D200
			Φ80 - Φ79	45.08	0.0492	D200
			Φ79 - Φ78	34.80	0.0902	D200
			Φ78 - Φ77υφ	4.33	0.0092	D250
		Υ1.2	Φ73 - Φ74	50.00	0.1426	D200
			Φ74 - Φ9	50.00	0.1750	D200
		Υ1.1.3	Φ72 - Φ71	44.00	0.0502	D200
			Φ71 - Φ70	44.00	0.0625	D200
			Φ70 - Φ69	44.00	0.0643	D200
			Φ69 - Φ57	38.17	0.1069	D200
		Υ1.1.2	Φ68 - Φ67	50.00	0.0314	D200
			Φ67 - Φ66	62.00	0.0331	D200
			Φ66 - Φ65	22.00	0.0341	D200
			Φ65 - Φ54	55.00	0.0462	D200
		Υ1.1.1	Φ64 - Φ63	55.00	0.0375	D200
			Φ63 - Φ62	55.00	0.0184	D200
			Φ62 - Φ51	22.10	0.0416	D200
		Υ1.1	Φ61 - Φ60	60.00	0.0412	D200
			Φ60 - Φ59	60.00	0.0038	D200
			Φ59 - Φ58	60.00	0.1747	D200
			Φ58 - Φ57	59.80	0.1445	D200
			Φ57 - Φ56	29.08	0.0705	D200
			Φ56 - Φ55	35.00	0.0591	D200
			Φ55 - Φ54	35.81	0.0505	D200
			Φ54 - Φ53	24.17	0.0389	D200
			Φ53 - Φ52	36.50	0.0312	D200
			Φ52 - Φ51	36.50	0.0682	D200
			Φ51 - Φ50	36.39	0.1814	D200
			Φ50 - Φ8	51.75	0.2025	D200
	ΚΕΝΤΡΙΚΟ ΔΙΚΤΥΟ ΕΞΟΧΗΣ	Υ1	Φ49 - Φ48	60.00	0.0050	D400
			Φ48 - Φ47	60.00	0.0050	D400
			Φ47 - Φ46	50.00	0.0132	D400
			Φ46 - Φ45	52.00	0.0402	D400
			Φ45 - Φ44	52.00	0.0460	D400
			Φ44 - Φ43	45.00	0.0460	D400
			Φ43 - Φ42	45.00	0.0484	D400
			Φ42 - Φ41	35.00	0.0489	D400
			Φ41 - Φ40	35.00	0.0531	D400
			Φ40 - Φ39	33.00	0.0433	D400
			Φ39 - Φ38	33.00	0.0552	D400
			Φ38 - Φ37	55.00	0.0322	D400
			Φ37 - Φ36	55.00	0.0253	D400
			Φ36 - Φ35	56.00	0.0300	D400
			Φ35 - Φ34	56.00	0.0454	D400
			Φ34 - Φ33	58.00	0.0433	D400
			Φ33 - Φ32	61.00	0.0443	D400
			Φ32 - Φ31	61.00	0.0375	D400
			Φ31 - Φ30	50.00	0.0460	D400
			Φ30 - Φ29	54.00	0.0522	D400
			Φ29 - Φ28	50.00	0.0512	D400
			Φ28 - Φ27	50.00	0.0468	D400
			Φ27 - Φ26	40.00	0.0478	D400
			Φ26 - Φ25	50.00	0.0524	D400
			Φ25 - Φ24	50.00	0.0578	D400
			Φ24 - Φ23	50.00	0.0498	D400
			Φ23 - Φ22	50.00	0.0404	D400
			Φ22 - Φ21	50.00	0.0776	D400
			Φ21 - Φ20	50.00	0.0468	D400
			Φ20 - Φ19	50.00	0.0568	D400
			Φ19 - Φ18	40.00	0.0537	D400
			Φ18 - Φ17	50.00	0.0598	D400
			Φ17 - Φ16	50.00	0.0584	D400
			Φ16 - Φ15	45.00	0.0536	D400
			Φ15 - Φ14	35.00	0.0563	D400
			Φ14 - Φ13	63.00	0.0540	D400
			Φ13 - Φ12	15.00	0.0667	D400
			Φ12 - Φ11	40.00	0.0337	D400
			Φ11 - Φ10	40.00	0.0595	D400
			Φ10 - Φ9	30.00	0.0580	D400
			Φ9 - Φ8	55.00	0.0245	D400
			Φ8 - Φ7	50.00	0.1040	D400
			Φ7 - Φ6	50.00	0.0634	D400
			Φ6 - Φ5	40.00	0.0635	D400
			Φ5 - Φ4	50.00	0.0470	D400
			Φ4 - Φ3	50.00	0.0590	D400
			Φ3 - Φ2	50.00	0.0614	D400
			Φ2 - Φ1	50.00	0.0526	D400

ΥΠΟΜΝΗΜΑ

- Νέος Αγωγός Δικτύου Ακαθάρτων
- Νέος Καταθλιπτικός Αγωγός
- Νέος Δίδυμος Καταθλιπτικός Αγωγός
- Αγωγός Αποχέτευσης (Μη κατασκευασμένος)
- Υφιστάμενος Οχετός
- Αγωγός Αποχέτευσης (Κατασκευασμένος)
- Πρόβλεψη Μελλοντικού Δικτύου
- Φρεάτιο Επίσκεψης — Φi $\frac{H_{καλύμ.}}{H_{πυθ.Αγ.εισερχ.} / H_{πυθ.Αγ.}}$ (ΦΡ.ΠΤΩΣΗΣ); Φi $\frac{H_{καλύμ.}}{H_{πυθ.Αγ.}}$
- Υφιστάμενο Φρεάτιο Επίσκεψης — Φiυφ $\frac{H_{καλύμ.}}{H_{πυθ.Αγ.}}$
- Δεξαμενή Ρύθμισης Παροχής — φi $\frac{H_{καλύμ.}}{H_{πυθ.Αγ.εισερχ.} / H_{πυθ.Αγ.}}$
- Νέο Αντλιοστάσιο Α.Ε.i
- Ονομασία κλάδων δικτύου — Υ1.3.1
- Χαρακτηριστική Τομή — Α Α'
- Όρια Οικισμού

1/3
2/3
3/3

ΕΛΛΗΝΙΚΗ ΔΗΜΟΚΡΑΤΙΑ
ΝΟΜΟΣ ΘΕΣΣΑΛΟΝΙΚΗΣ
ΔΗΜΟΣ ΠΥΛΑΙΑΣ - ΧΟΡΤΙΑΤΗ
ΔΙΕΥΘΥΝΣΗ ΤΕΧΝΙΚΩΝ ΥΠΗΡΕΣΙΩΝ
ΤΜΗΜΑ ΟΔΟΠΟΙΙΑΣ & ΥΔΡΑΥΛΙΚΩΝ ΕΡΓΩΝ

ΜΕΛΕΤΗ ΑΠΟΧΕΤΕΥΣΗΣ ΟΙΚΙΣΜΩΝ ΔΗΜΟΥ ΧΟΡΤΙΑΤΗ

ΟΡΙΣΤΙΚΗ ΜΕΛΕΤΗ ΔΙΚΤΥΩΝ ΑΚΑΘΑΡΤΩΝ

(ΕΠΙΚΑΙΡΟΠΟΙΗΣΗ ΜΕΛΕΤΗΣ)

ΘΕΜΑ ΣΧΕΔΙΟΥ: ΟΡΙΖΟΝΤΙΟΓΡΑΦΙΑ ΠΡΟΤΕΙΝΟΜΕΝΩΝ ΕΡΓΩΝ (2/3) *(Τ.Κ. ΕΞΟΧΗΣ)*

ΑΡΙΘΜΟΣ ΣΧΕΔΙΟΥ : Ο.06

ΚΛΙΜΑΚΑ : 1:1.000

ΚΩΔΙΚΟΣ ΕΓΓΡΑΦΟΥ: 13ΥΔΡ-ΣΓ-Ο.06-27.09.2016

ΕΚΔΟΣΗ	
Α.	01 / 08 / 2014
Β.	02 / 03 / 2016
Γ.	27 / 09 / 2016

ΑΝΑΔΟΧΟΣ	ΣΕΠΤΕΜΒΡΙΟΣ 2016	ΣΕΠΤΕΜΒΡΙΟΣ 2016
ΣΥΜΠΡΑΤΤΟΝΤΑ ΓΡΑΦΕΙΑ ΜΕΛΕΤΩΝ: • "ΑΡΜΟΝΙΑ ΕΤΕ" ΕΤΑΙΡΙΑ ΤΕΧΝΙΚΩΝ ΜΕΛΕΤΩΝ Β.ΒΡΑΓΓΑΛΑΣ, Θ.ΜΠΑΛΤΖΟΠΟΥΛΟΣ, Ι. ΚΑΙ Γ. ΓΚΟΥΛΓΚΟΥΝΤΙΝΑΣ & ΣΥΝ/ΤΕΣ Ε.Ε. • ΓΡΗΓΟΡΙΟΣ ΔΕΛΗΓΙΑΝΝΙΔΗΣ, Ηλεκ/γος Μηχ/κός • ΓΕΩΡΓΙΟΣ ΣΠΥΡΙΔΟΠΟΥΛΟΣ, Αγρ. Τοπογρ. Μηχ/κός • ΣΤΥΛΙΑΝΗ ΤΡΙΓΚΑ-ΚΥΠΡΙΑΝΟΥ, Πολιτικός Μηχ/κός	Οι Συντάξαντες ΒΑΣΙΛΕΙΟΣ ΒΡΑΓΓΑΛΑΣ Τοπογράφος & Πολιτικός Μηχ/κός ΕΥΑΓΓΕΛΟΣ ΑΘΑΝΑΣΙΑΔΗΣ Πολιτικός Μηχ/κός ΚΩΝ/ΝΟΣ ΒΡΑΓΓΑΛΑΣ Πολιτικός Μηχ/κός & Μηχ/κός Περιβάλλοντος	Για τον Ανάδοχο Ο Νόμιμος Εκπρόσωπος ΒΑΣΙΛΕΙΟΣ ΒΡΑΓΓΑΛΑΣ Τοπογράφος & Πολιτικός Μηχ/κός

			ΗΜΕΡΟΜΗΝΙΑ	ΥΠΟΓΡΑΦΗ
ΟΙ ΕΠΙΒΛΕΠΟΝΤΕΣ ΜΗΧΑΝΙΚΟΙ		ΖΗΝΩΝ ΧΩΡΗΣ Πολιτικός Μηχανικός	ΠΥΛΑΙΑ ..31 / 10 ./ 2016	
		ΣΤΑΥΡΟΣ ΑΝΑΣΤΑΣΙΑΔΗΣ Αγρον. Τοπογράφος Μηχ/κός	ΠΥΛΑΙΑ .. 31 / 10 ./ 2016	
		ΙΩΑΝΝΑ ΠΑΠΑΓΕΩΡΓΙΟΥ Μηχανολόγος Μηχανικός	ΠΥΛΑΙΑ . 31 / 10 ./ 2016	
ΕΛΕΓΧΘΗΚΕ	Ο ΠΡΟΪΣΤΑΜΕΝΟΣ Τ.Ο.Υ.Ε.	ΣΩΤΗΡΗΣ ΚΟΝΤΟΥΛΗΣ Αρχιτέκτων Μηχανικός	ΠΥΛΑΙΑ . 31 / 10 ../ 2016	
	Ο ΠΡΟΪΣΤΑΜΕΝΟΣ Η/Μ	ΚΥΡΙΑΚΗ ΣΑΗ Πολιτικός Μηχανικός	ΠΥΛΑΙΑ .. 31 / 10 ./ 2016	
ΘΕΩΡΗΘΗΚΕ	Ο ΠΡΟΪΣΤΑΜΕΝΟΣ Τ.Υ.	ΙΓΝΑΤΙΟΣ ΧΑΡΑΛΑΜΠΙΔΗΣ Πολιτικός Μηχανικός	ΠΥΛΑΙΑ .. 31 / 10 ./ 2016	

ΕΓΚΡΙΤΙΚΗ ΑΠΟΦΑΣΗ:..

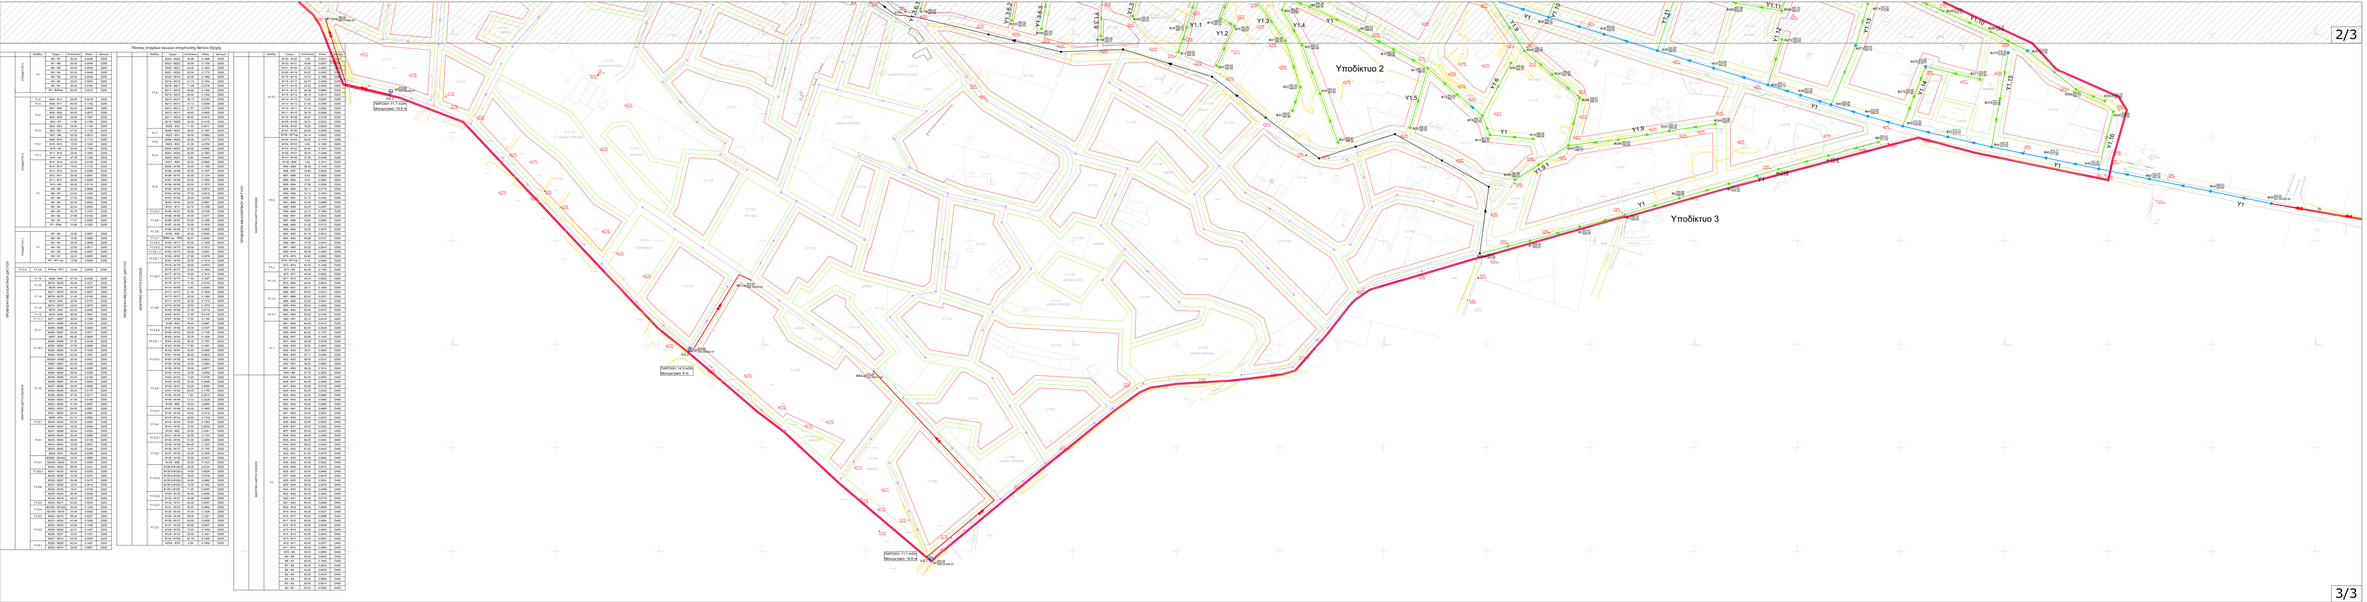

ΥΠΟΜΝΗΜΑ

- Νέος Αγωγός Δικτύου Ακάθαρτων
- Νέος Κατάθλιπτικός Αγωγός
- Νέος Δίδυμος Κατάθλιπτικός Αγωγός
- Αγωγός Απαγέτευσης (Μη κατασκευαζόμενος)
- Υφιστάμενος Αγωγός
- Αγωγός Απαγέτευσης (Κατασκευαζόμενος)
- Πρόβλεψη Μελλοντικού Δικτύου
- Φρεάτιο Επίσκεψης
- Υφιστάμενο Φρεάτιο Επίσκεψης
- Δεξαμενή Ρύθμισης Παροχής
- Νέο Αντλιοστάσιο Α.Ε.Ι
- Ονομασία κλάδων δικτύου — Υ1.3.1
- Χαρακτηριστική Τομή
- Όρια Οικισμού

1/3	
2/3	
3/3	

ΕΛΛΗΝΙΚΗ ΔΗΜΟΚΡΑΤΙΑ
ΝΟΜΟΣ ΘΕΣΣΑΛΟΝΙΚΗΣ
ΔΗΜΟΣ ΠΥΛΑΙΑΣ - ΧΟΡΤΙΑΤΗ
ΔΕΥΤΕΡΟΝ ΤΕΧΝΙΚΩΝ ΥΠΗΡΕΣΙΩΝ
ΤΜΗΜΑ ΟΔΟΠΟΙΑΣ & ΥΔΡΑΥΛΙΚΩΝ ΕΡΓΩΝ

ΜΕΛΕΤΗ ΑΠΟΧΕΤΕΥΣΗΣ ΟΙΚΙΣΜΩΝ ΔΗΜΟΥ ΧΟΡΤΙΑΤΗ

ΟΡΙΣΤΙΚΗ ΜΕΛΕΤΗ ΔΙΚΤΥΩΝ ΑΚΑΘΑΡΤΩΝ
(ΕΠΙΚΑΙΡΟΠΟΙΗΣΗ ΜΕΛΕΤΗΣ)

ΟΝΟΜΑΣΙΑ ΣΧΕΔΙΟΥ: ΟΡΙΖΟΝΤΙΟΓΡΑΦΙΑ ΠΡΟΤΕΙΝΟΜΕΝΩΝ ΕΡΓΩΝ (3/3) (ΓΑ ΕΣΟΗΣ)	ΑΡΙΘΜΟΣ ΣΧΕΔΙΟΥ: Ο.07
	ΚΛΙΜΑΚΑ: 1:1.000
ΚΩΔΙΚΟΣ ΣΧΕΔΙΟΥ: 13ΥΔΡ-ΣΓ-Ο.07-27.09.2016	ΕΚΔΟΣΗ: A 01 / 08 / 2016; B 02 / 12 / 2016; C 01 / 08 / 2016

ΑΝΑΔΟΧΟΣ	ΣΕΠΤΕΜΒΡΙΟΣ 2016	ΣΕΠΤΕΜΒΡΙΟΣ 2016
ΕΠΙΒΛΕΠΟΝΤΑ ΣΤΕΛΕΧΟΣ ΜΕΛΕΤΗΣ • ΥΠΡΟΚΤΗΣ ΕΤΟΥ ΕΤΑΙΡΙΑ ΤΕΧΝΙΚΩΝ ΜΕΛΕΤΩΝ ΕΠΙΧΕΙΡΗΣΗΣ, ΚΑΙΝΟΤΟΜΙΑ ΚΑΙ ΠΕΡΙΒΑΛΛΟΝΤΙΚΗΣ ΕΠΙΧΕΙΡΗΣΗΣ Α.Ε.Ι. • ΠΡΟΣΤΑΣΙΑ ΔΕΙΚΤΗΜΑΝΩΝ, Ανάπτυξη Μέρους • ΤΕΧΝΙΚΟΣ ΔΕΙΚΤΗΜΑΝΩΝ, Ανάπτυξη Μέρους • ΕΠΙΣΤΗΜΟΝΙΚΟΣ ΥΠΟΛΟΓΙΣΤΗΣ, Ανάπτυξη Μέρους • ΕΠΙΣΤΗΜΟΝΙΚΟΣ ΥΠΟΛΟΓΙΣΤΗΣ, Ανάπτυξη Μέρους	ΒΑΣΙΛΕΙΟΣ ΜΠΑΤΤΑΝΗΣ Πολιτικός Μηχανικός, Ανάπτυξη Μέρους ΕΥΑΓΓΕΛΙΑ ΚΑΙΝΟΤΟΜΙΑ Ανάπτυξη Μέρους ΚΩΝΣΤΑΝΤΙΝΟΣ ΜΠΑΤΤΑΝΗΣ Πολιτικός Μηχανικός, Ανάπτυξη Μέρους ΕΥΑΓΓΕΛΙΑ ΚΑΙΝΟΤΟΜΙΑ Ανάπτυξη Μέρους ΚΩΝΣΤΑΝΤΙΝΟΣ ΜΠΑΤΤΑΝΗΣ Πολιτικός Μηχανικός, Ανάπτυξη Μέρους	ΠΑΝΑΓΙΩΤΗΣ ΠΑΝΑΓΙΩΤΗΣ Πολιτικός Μηχανικός, Ανάπτυξη Μέρους ΕΥΑΓΓΕΛΙΑ ΚΑΙΝΟΤΟΜΙΑ Ανάπτυξη Μέρους ΚΩΝΣΤΑΝΤΙΝΟΣ ΜΠΑΤΤΑΝΗΣ Πολιτικός Μηχανικός, Ανάπτυξη Μέρους ΕΥΑΓΓΕΛΙΑ ΚΑΙΝΟΤΟΜΙΑ Ανάπτυξη Μέρους ΚΩΝΣΤΑΝΤΙΝΟΣ ΜΠΑΤΤΑΝΗΣ Πολιτικός Μηχανικός, Ανάπτυξη Μέρους
ΕΛΕΓΧΘΗΚΕ: Ο ΠΡΟΣΤΑΜΕΝΟΣ ΜΗΧΑΝΙΚΟΣ	ΣΤΑΥΡΟΣ ΑΝΑΣΤΟΠΟΥΛΟΣ Αρχιτέκτονας Πολιτικός Μηχανικός	ΠΑΝΑΓΙΩΤΗΣ Πολιτικός Μηχανικός Ανάπτυξη Μέρους ΠΑΝΑΓΙΩΤΗΣ Πολιτικός Μηχανικός Ανάπτυξη Μέρους
ΕΛΕΓΧΘΗΚΕ: Ο ΠΡΟΣΤΑΜΕΝΟΣ Τ.Ε.Ι.Α.	ΕΥΑΓΓΕΛΙΑ ΚΑΙΝΟΤΟΜΙΑ Αρχιτέκτονας Πολιτικός Μηχανικός	ΠΑΝΑΓΙΩΤΗΣ Πολιτικός Μηχανικός Ανάπτυξη Μέρους ΠΑΝΑΓΙΩΤΗΣ Πολιτικός Μηχανικός Ανάπτυξη Μέρους
ΕΛΕΓΧΘΗΚΕ: Ο ΠΡΟΣΤΑΜΕΝΟΣ Τ.Ε.Ι.Α.	ΕΥΑΓΓΕΛΙΑ ΚΑΙΝΟΤΟΜΙΑ Αρχιτέκτονας Πολιτικός Μηχανικός	ΠΑΝΑΓΙΩΤΗΣ Πολιτικός Μηχανικός Ανάπτυξη Μέρους ΠΑΝΑΓΙΩΤΗΣ Πολιτικός Μηχανικός Ανάπτυξη Μέρους
ΘΕΩΡΗΘΗΚΕ: Ο ΠΡΟΣΤΑΜΕΝΟΣ Τ.Ε.	ΕΥΑΓΓΕΛΙΑ ΚΑΙΝΟΤΟΜΙΑ Πολιτικός Μηχανικός	ΠΑΝΑΓΙΩΤΗΣ Πολιτικός Μηχανικός Ανάπτυξη Μέρους ΠΑΝΑΓΙΩΤΗΣ Πολιτικός Μηχανικός Ανάπτυξη Μέρους
ΕΠΙΚΡΑΤΗΣΗ ΑΠΟΦΑΣΗ:		

Πίνακας στοιχείων αγωγών αποχέτευσης δικτύου Ασβεστοχωρίου

Ανεξάρτητοι κλάδοι του δικτύου

Κλάδος	Φρεάτιο	Απόσταση	Κλίση	Διατομή
Y98	Φ4-Φ3	50.00	0.0526	D200
	Φ3-Φ2	45.00	0.0316	D200
	Φ2-Φ1	20.00	0.0160	D200
	Φ1-Αντλ.	16.37	0.0409	D200
Y99	ΦΑ4-ΦΑ3	25.00	0.1864	D200
	ΦΑ3-ΦΑ2	28.00	0.0146	D200
	ΦΑ2-ΦΑ1	25.72	0.0187	D200
	ΦΑ1-Αντλ.	24.62	0.2384	D200

ΚΕΝΤΡΙΚΟ ΔΙΚΤΥΟ

Κλάδος	Φρεάτιο	Απόσταση	Κλίση	Διατομή
Y2	Φ518-Φ517	19.45	0.0157	D200
	Φ517-Φ508	50.00	0.0050	D200
	Φ508-Φ507	10.49	0.0050	D200
	Φ507-Φ506	15.00	0.0050	D200
	Φ506-Φ505	18.00	0.0050	D200
	Φ505-Φ504	18.00	0.0050	D200
	Φ504-Φ503	30.00	-0.0225	D200
	Φ503-Φ39	6.34	0.0300	D200
Y4	Φ500-Φ499	31.55	0.1543	D200
	Φ499-Φ498	30.00	0.2010	D200
	Φ498-Φ36	6.00	-0.0867	D200
Y6	Φ495-Φ494	50.00	0.0722	D200
	Φ494-Φ493	25.00	0.0524	D200
	Φ493-Φ492	30.00	0.0587	D200
	Φ492-Φ474	20.96	0.0663	D200
Y7	Φ491-Φ490	29.08	0.1042	D200
	Φ490-Φ489	16.89	0.0722	D200
	Φ489-Φ468	20.72	0.1371	D200
Y8	Φ476-Φ475	40.00	0.0050	D200
	Φ475-Φ474	36.48	0.0050	D200
	Φ474-Φ473	9.18	0.0050	D200
	Φ473-Φ472	42.72	0.0761	D200
	Φ472-Φ471	39.40	0.0919	D200
	Φ471-Φ470	40.00	0.1133	D200
	Φ470-Φ469	25.00	0.1236	D200
	Φ469-Φ468	14.98	0.2497	D200
	Φ468-Φ31	7.02	-0.0256	D200
Y10	Φ467-Φ466	15.00	0.1540	D200
	Φ466-Φ28	12.49	0.1801	D200
Y12	Φ462-Φ461	55.00	0.0507	D200
	Φ461-Φ460	35.00	0.0989	D200
	Φ460-Φ459	32.00	0.0491	D200
	Φ459-Φ448	27.36	0.0066	D200
Y13	Φ452Γ-Φ452Β	12.65	0.0105	D200
	Φ452Β-Φ452Α	28.86	0.0097	D200
	Φ452Α-Φ452	8.34	0.0108	D200
	Φ452-Φ451	40.00	0.0825	D200
	Φ451-Φ450	40.00	0.1008	D200
	Φ450-Φ449	40.00	0.1017	D200
	Φ449-Φ448	39.94	0.0811	D200
	Φ448-Φ447	47.06	0.0625	D200
	Φ447-Φ446	42.00	0.1105	D200
	Φ446-Φ445	18.00	0.1883	D200
	Φ445-Φ444	13.00	0.0846	D200
	Φ444-Φ443	23.00	0.1626	D200
	Φ443-Φ442	40.00	0.0875	D200
	Φ442-Φ441	28.00	0.0786	D200
	Φ441-Φ440	20.00	0.0970	D200
	Φ440-Φ26	15.82	0.2080	D200
Y15	Φ436-Φ435	25.00	0.1544	D200
	Φ435-Φ435	13.00	0.2408	D200
	Φ435-Φ434	30.00	0.2220	D200
	Φ434-Φ433	10.00	0.0490	D200
	Φ433-Φ427	32.00	0.2522	D200

ΚΕΝΤΡΙΚΟ ΔΙΚΤΥΟ

Κλάδος	Φρεάτιο	Απόσταση	Κλίση	Διατομή
Y16	Φ432-Φ431	40.00	0.0543	D200
	Φ431-Φ430	40.00	0.0252	D200
	Φ430-Φ429	50.00	0.1046	D200
	Φ429-Φ428	38.00	0.0184	D200
	Φ428-Φ427	32.16	0.0519	D200
	Φ427-Φ403	20.78	0.0241	D200
Y17	Φ426-Φ420	20.00	0.0860	D200
Y18	Φ425-Φ424	22.00	0.2305	D200
	Φ424-Φ423	34.00	0.0544	D200
	Φ423-Φ422	27.00	0.0259	D200
	Φ422-Φ421	27.00	0.0563	D200
	Φ421-Φ420	25.97	0.2403	D200
	Φ420-Φ400	15.28	0.0425	D200
Y19	Φ419-Φ418	26.00	0.0392	D200
	Φ418-Φ417	50.00	0.0250	D200
	Φ417-Φ397	11.97	0.0844	D200
Y20	Φ414-Φ413	17.45	0.0258	D200
	Φ413-Φ412	11.40	0.0588	D200
	Φ412-Φ392	6.52	0.0675	D200
Y21	Φ404-Φ403	32.45	0.0132	D200
	Φ403-Φ402	55.00	0.0433	D200
	Φ402-Φ401	30.00	0.0910	D200
	Φ401-Φ400	30.00	0.0933	D200
	Φ400-Φ399	15.00	0.1447	D200
	Φ399-Φ398	42.66	0.0703	D200
	Φ398-Φ397	12.00	0.0483	D200
	Φ397-Φ396	40.00	0.1168	D200
	Φ396-Φ395	50.00	0.0626	D200
	Φ395-Φ394	40.00	0.0485	D200
	Φ394-Φ393	45.00	0.1456	D200
	Φ393-Φ392	26.44	0.1097	D200
	Φ392-Φ391	33.52	0.0134	D200
	Φ391-Φ390	11.00	0.0636	D200
	Φ390-Φ389	21.00	0.0610	D200
	Φ389-Φ388	21.07	0.0460	D200
	Φ388-Φ25	13.66	0.0761	D200
Y22	Φ387-Φ385	31.87	0.0474	D200
Y23	Φ386-Φ385	13.33	0.0645	D200
	Φ385-Φ344	15.67	-0.0440	D200
Y24	Φ384-Φ383	40.00	0.0507	D200
	Φ383-Φ382	35.00	0.0643	D200
	Φ382-Φ381	14.00	0.0050	D200
	Φ381-Φ343	43.00	0.0050	D200
Y25	Φ380-Φ379	20.00	0.0050	D200
	Φ379-Φ341	36.40	0.0615	D200
Y26	Φ376-Φ375	23.00	0.0974	D200
	Φ375-Φ374	40.00	0.1120	D200
	Φ374-Φ373	33.00	0.1124	D200
	Φ373-Φ340	55.00	0.1376	D200
Y27	Φ372-Φ338	35.30	0.0326	D200
Y28	Φ355Α-Φ355	27.58	0.0515	D200
Y29	Φ369-Φ366	20.00	0.1490	D200
Y30	Φ367-Φ366	44.00	0.2209	D200
	Φ366-Φ365	41.00	0.1468	D200
	Φ365-Φ353	22.91	0.1034	D200
Y31	Φ371-Φ370	50.00	0.1684	D200
	Φ370-Φ353	38.00	0.1705	D200
Y33	Φ361-Φ351	37.09	0.0060	D200
Y34	Φ358-Φ357	35.00	0.1477	D200
	Φ357-Φ356	35.00	0.1437	D200
	Φ356-Φ355	22.00	0.2064	D200
	Φ355-Φ354	23.00	0.1535	D200
	Φ354-Φ353	32.00	0.1847	D200
	Φ353-Φ352	21.00	0.1014	D200
	Φ352-Φ351	20.94	0.0802	D200
	Φ351-Φ350	16.91	0.1305	D200
	Φ350-Φ349	30.00	0.2160	D200
	Φ349-Φ334	30.86	0.1128	D200
Y35	Φ348-Φ262Α	23.00	0.0474	D200

ΚΕΝΤΡΙΚΟ ΔΙΚΤΥΟ

Κλάδος	Φρεάτιο	Απόσταση	Κλίση	Διατομή
Y36	Φ347-Φ346	30.00	0.0207	D200
	Φ346-Φ345	28.00	0.0850	D200
	Φ345-Φ344	50.00	0.0588	D200
	Φ344-Φ343	14.36	0.0564	D200
	Φ343-Φ342	50.00	0.0863	D200
	Φ342-Φ341	21.11	0.1170	D200
	Φ341-Φ340	40.88	0.0925	D200
	Φ340-Φ339	45.00	0.0673	D200
	Φ339-Φ338	22.52	0.0648	D200
	Φ338-Φ337	10.48	-0.0782	D200
	Φ337-Φ336	40.00	0.0580	D200
	Φ336-Φ335	40.00	0.0507	D200
	Φ335-Φ334	16.00	0.0556	D200
	Φ334-Φ262Α	28.00	0.0050	D200
	Φ262Α-Φ262	6.76	0.0050	D200
Y37	Φ333-Φ331	30.00	0.0353	D200
Y38	Φ332-Φ331	18.00	0.1172	D200
	Φ331-Φ329	22.00	0.1832	D200
Y39	Φ330-Φ329	18.00	0.0406	D200
	Φ329-Φ328	17.00	-0.0218	D200
	Φ328-Φ327	17.00	0.0671	D200
	Φ327-Φ259	14.97	0.1196	D200
Y40	Φ319-Φ318	33.00	0.0461	D200
	Φ318-Φ316	40.00	0.0722	D200
	Φ316-Φ320	15.00	0.0050	D200
	Φ320-Φ321	30.00	0.0050	D200
	Φ321-Φ326	23.22	0.0050	D200
	Φ326-Φ294	20.00	0.0050	D200
Y41	Φ325-Φ324	20.00	0.0275	D200
	Φ324-Φ323	13.00	0.0523	D200
	Φ323-Φ322	25.00	0.0348	D200
	Φ322-Φ291	10.00	0.0050	D200
Y42	Φ307Α-Φ307	25.00	0.0632	D200
Y43	Φ315-Φ314	20.00	0.0550	D200
	Φ314-Φ313	23.34	0.0739	D200
	Φ313-Φ305	9.77	0.0228	D200
Y44	Φ312-Φ303	25.00	0.1456	D200
Y45	Φ311-Φ310	28.00	0.2071	D200
	Φ310-Φ309	30.00	0.2197	D200
	Φ309-Φ308	45.00	0.1860	D200
	Φ308-Φ307	31.00	0.1571	D200
	Φ307-Φ306	20.00	0.0330	D200
	Φ306-Φ305	13.74	0.0917	D200
	Φ305-Φ304	10.26	-0.0789	D200
	Φ304-Φ303	21.00	0.0050	D200
	Φ303-Φ302	20.00	0.0050	D200
	Φ302-Φ287	26.52	0.0050	D200
Y46	Φ297-Φ296	45.00	0.0991	D200
	Φ296-Φ295	32.00	0.1203	D200
	Φ295-Φ294	44.00	0.1075	D200
	Φ294-Φ293	20.00	0.0085	D200
	Φ293-Φ292	15.00	0.2247	D200
	Φ292-Φ291	9.00	0.2344	D200
	Φ291-Φ290	24.01	0.2224	D200
	Φ290-Φ289	32.00	0.1956	D200
	Φ289-Φ288	16.00	0.1894	D200
	Φ288-Φ287	23.00	0.1765	D200
	Φ287-Φ257	50.15	0.1291	D200
Y47	Φ286-Φ285	22.00	0.0868	D200
	Φ285-Φ255	28.32	0.1561	D200
Y48	Φ255Γ-Φ255Β	28.76	0.1158	D200
	Φ255Β-Φ255Α	22.38	0.0308	D200
Y49	Φ254Γ-Φ254Β	29.94	0.1222	D200
	Φ254Β-Φ254Α	22.10	0.0416	D200
Y50	Φ284-Φ283	20.00	0.0665	D200
	Φ283-Φ282	35.00	0.0480	D200
	Φ282-Φ271	22.00	0.0814	D200
Y51.1	Φ278.3-Φ278.2	30.00	0.0243	D200
	Φ278.2-Φ278.1	28.00	0.0050	D200
	Φ278.1-Φ278	14.02	0.0050	D200

ΚΕΝΤΡΙΚΟ ΔΙΚΤΥΟ

Κλάδος	Φρεάτιο	Απόσταση	Κλίση	Διατομή
Y51	Φ281-Φ280	50.00	0.0462	D200
	Φ280-Φ279	30.00	0.1857	D200
	Φ279-Φ278	18.00	0.1783	D200
	Φ278-Φ277	13.00	0.0131	D200
	Φ277-Φ276	25.00	0.1404	D200
	Φ276-Φ275	37.00	0.1208	D200
	Φ275-Φ274	28.00	0.1418	D200
	Φ274-Φ273	50.00	0.1054	D200
	Φ273-Φ272	42.00	0.1133	D200
	Φ272-Φ271	30.00	0.1567	D200
	Φ271-Φ270	34.00	0.0585	D200
	Φ270-Φ251	30.54	0.0242	D200
Y52	Φ269-Φ268	21.50	0.1247	D200
	Φ268-Φ267	22.00	0.1555	D200
	Φ267-Φ266	40.00	0.0457	D200
	Φ266-Φ265	55.00	0.0925	D200
	Φ265-Φ249	27.90	0.0534	D200
Y53	Φ263-Φ262	55.23	0.0703	D200
	Φ262-Φ261	44.73	0.0323	D200
	Φ261-Φ260	25.07	0.0315	D200
	Φ260-Φ259	17.97	0.0323	D200
	Φ259-Φ258	24.09	0.0502	D200
	Φ258-Φ257	40.89	0.0382	D200
	Φ257-Φ256	13.10	0.0534	D200
	Φ256-Φ255	28.04	0.0335	D200
	Φ255-Φ255Α	22.00	0.0341	D200
	Φ255Α-Φ254Α	3.91	0.0358	D200
	Φ254Α-Φ254	20.60	0.0354	D200
	Φ254-Φ253	27.50	0.0200	D200
	Φ253-Φ252	33.69	0.0368	D200
	Φ252-Φ251	18.36	0.0261	D200
	Φ251-Φ250	56.45	0.0280	D200
	Φ250-Φ249	37.38	0.0313	D200
	Φ249-Φ248	39.34	0.0330	D200
	Φ248-Φ12	7.76	0.0193	D200
Y55	Φ246-Φ245	26.00	0.0538	D200
	Φ245-Φ105	27.00	0.1526	D200
Y56	Φ244-Φ240	17.00	0.0776	D200
Y57	Φ243Α-Φ243	30.00	0.1410	D200
	Φ243-Φ242	25.00	0.1400	D200
	Φ242-Φ241	8.00	0.2200	D200
	Φ241-Φ240	10.00	0.0530	D200
	Φ240-Φ239	15.00	0.1093	D200
	Φ239-Φ238	18.00	0.1794	D200
	Φ238-Φ237	7.00	0.0857	D200
	Φ237-Φ102	23.69	0.1566	D200
Y60	Φ232-Φ214	52.00	0.0396	D200
Y61	Φ231-Φ211	10.00	0.0490	D200
Y62	Φ230-Φ222	28.00	0.2489	D200
Y63	Φ229-Φ228	24.79	0.1704	D200
	Φ228-Φ227	17.00	0.2265	D200
	Φ227-Φ226	15.00	0.3627	D200
	Φ226-Φ220	34.00	0.1662	D200
Y64	Φ225-Φ224	12.00	0.1525	D200
	Φ224-Φ219	15.00	0.0720	D200
Y65	Φ223-Φ222	38.00	0.0197	D200
	Φ222-Φ221	19.00	0.0916	D200
	Φ221-Φ220	27.00	0.0548	D200
	Φ220-Φ219	8.07	0.0310	D200
	Φ219-Φ218	8.00	-0.0237	D200
	Φ218-Φ217	12.00	0.1583	D200
	Φ217-Φ210	17.00	0.1735	D200
Y66	Φ216-Φ215	57.00	0.0351	D200
	Φ215-Φ214	46.00	0.0287	D200
	Φ214-Φ213	48.00	0.2133	D200
	Φ213-Φ212	20.00	0.1810	D200
	Φ212-Φ211	42.00	0.2031	D200
	Φ211-Φ210	25.00	0.1580	D200
	Φ210-Φ101	30.50	0.1492	D200

ΚΕΝΤΡΙΚΟ ΔΙΚΤΥΟ

Κλάδος	Φρεάτιο	Απόσταση	Κλίση	Διατομή
Y67	Φ209-Φ208	20.00	0.0210	D200
	Φ208-Φ204	34.00	0.0559	D200
Y68	Φ207-Φ202	27.00	0.0322	D200
Y69	Φ206-Φ205	38.00	0.0255	D200
	Φ205-Φ204	24.00	0.0050	D200
	Φ204-Φ203	19.00	0.1279	D200
	Φ203-Φ202	19.00	0.2526	D200
	Φ202-Φ98	40.85	0.1268	D200
Y70	Φ198-Φ186	15.24	0.0535	D200
Y71	Φ197-Φ183	20.00	0.0550	D200
Y72	Φ196-Φ195	37.00	0.0178	D200
	Φ195-Φ182	26.00	0.0423	D200
Y73	Φ194-Φ180	27.00	0.0963	D200
Y74	Φ193-Φ192	26.00	0.1408	D200
	Φ192-Φ191	24.00	0.1446	D200
	Φ191-Φ190	13.00	0.0692	D200
	Φ190-Φ175	26.00	0.0500	D200
Y75	Φ189-Φ188	37.00	0.0108	D200
	Φ188-Φ187	46.00	0.1041	D200
	Φ187-Φ186	11.00	0.1300	D200
	Φ186-Φ185	25.00	0.0196	D200
	Φ185-Φ184	23.00	0.1739	D200
	Φ184-Φ183	20.00	0.1450	D200
	Φ183-Φ182	30.00	0.1777	D200
	Φ182-Φ181	10.00	0.0330	D200
	Φ181-Φ180	21.00	0.1471	D200
	Φ180-Φ179	15.00	0.0467	D200
	Φ179-Φ178	23.00	0.0904	D200
	Φ178-Φ177	8.00	0.0812	D200
	Φ177-Φ176	27.00	0.0630	D200
	Φ176-Φ175	11.00	0.1209	D200
	Φ175-Φ174	22.00	0.0445	D200
	Φ174-Φ173	17.82	0.1342	D200
	Φ173-Φ172	18.57	0.1160	D200
	Φ172-Φ171	40.00	0.0398	D200
	Φ171-Φ170	38.00	0.0739	D200
	Φ170-Φ97	29.83	0.1498	D200
Y76	Φ169-Φ168	48.00	0.1985	D200
	Φ168-Φ167	20.00	0.2375	D200
	Φ167-Φ94	11.90	0.1975	D200
Y77	Φ166-Φ165	20.00	0.0705	D200
	Φ165-Φ164	23.00	0.0683	D200
	Φ164-Φ163	18.00	0.0050	D200
	Φ163-Φ133	27.00	0.1741	D200
Y78	Φ416-Φ415	53.17	0.0865	D200
	Φ415-Φ129Β	2.17	0.1198	D200
	Φ129Β-Φ129Α	43.00	0.1405	D200
	Φ129Α-Φ129	34.13	0.1052	D200
Y79	Φ162-Φ161	8.00	0.2225	D200
	Φ161-Φ160	18.00	0.1178	D200
	Φ160-Φ159	26.00	0.0050	D200
	Φ159-Φ120	26.44	0.0783	D200
Y80	Φ158-Φ157	9.00	0.2100	D200
	Φ157-Φ118	19.09	0.0754	D200
Y81	Φ156-Φ149	16.72	0.0903	D200
Y82	Φ155-Φ152	20.00	0.1385	D200
Y83	Φ154-Φ153	26.00	0.0823	D200
	Φ153-Φ152	35.00	0.0797	D200
	Φ152-Φ151	21.00	-0.0314	D200
	Φ151-Φ144	14.85	0.1057	D200
Y84	Φ150-Φ149	30.00	0.1467	D200
	Φ149-Φ148	22.00	0.2050	D200
	Φ148-Φ147	25.00	0.1872	D200
	Φ147-Φ146	12.00	0.2000	D200
	Φ146-Φ145	12.00	0.2117	D200
	Φ145-Φ144	19.00	0.2063	D200
	Φ144-Φ143	15.00	0.0007	D200
	Φ143-Φ117	13.10	0.1656	D200
Y85	Φ142-Φ140	21.38	0.1408	D200
Y86	Φ141-Φ140	51.00	0.1045	D200
	Φ140-Φ115	14.07	-0.0426	D200

ΚΕΝΤΡΙΚΟ ΔΙΚΤΥΟ

Κλάδος	Φρεάτιο	Απόσταση	Κλίση	Διατομή
Y87	Φ139-Φ138	16.00	0.1556	D200
	Φ138-Φ137	14.00	0.0593	D200
	Φ137-Φ136	16.00	0.1006	D200
	Φ136-Φ135	7.00	0.0786	D200
	Φ135-Φ134	35.00	0.1094	D200
	Φ134-Φ133	7.00	0.0757	D200
	Φ133-Φ132	20.00	0.0865	D200
	Φ132-Φ131	20.00	0.2055	D200
	Φ131-Φ130	21.00	0.1910	D200
	Φ130-Φ129	4.20	0.1000	D200
	Φ129-Φ128	14.00	0.0607	D200
	Φ128-Φ127	16.00	0.0569	D200
	Φ127-Φ126	7.00	0.0471	D200
	Φ126-Φ125	7.00	0.0314	D200
	Φ125-Φ124	13.00	0.0823	D200
	Φ124-Φ123	8.00	0.0725	D200
	Φ123-Φ122	20.00	0.0400	D200
	Φ122-Φ121	17.00	0.0171	D200
	Φ121-Φ120	19.82	0.0242	D200
	Φ120-Φ119	28.18	0.0160	D200
	Φ119-Φ118	38.39	0.0050	D200
	Φ118-Φ117	28.00	0.0050	D200
	Φ117-Φ116	34.00	0.0464	D200
	Φ116-Φ115	54.22	0.0050	D200
	Φ115-Φ114	55.77	0.0398	D200
	Φ114-Φ93	10.50	0.0495	D200
Y88	Φ113-Φ112	18.59	0.0220	D200
	Φ112-Φ111	42.00	0.0452	D200
	Φ111-Φ110	53.00	0.0760	D200
	Φ110-Φ92	7.45	0.1946	D200
Y89	Φ109-Φ108	40.00	0.0353	D200
	Φ108-Φ107	26.46	0.0314	D200
	Φ107-Φ106	13.54	-0.0598	D200
	Φ106-Φ105	28.98	0.0169	D200
	Φ105-Φ104	31.02	-0.0058	D200
	Φ104-Φ103	50.00	0.0460	D200
	Φ103-Φ102	12.42	0.0942	D200
	Φ102-Φ101	59.88	0.0578	D200
	Φ101-Φ100	24.78	0.0977	D200
	Φ100-Φ99	33.00	0.1806	D200
	Φ99-Φ98	10.80	0.1111	D200
	Φ98-Φ97	12.20	0.0787	D200
	Φ97-Φ96	43.00	0.0758	D200
	Φ96-Φ95	28.00	0.2107	D200
	Φ95-Φ94	17.50	0.1851	D200
	Φ94-Φ93	12.50	0.1360	D200
	Φ93-Φ92	22.00	0.0782	D200
	Φ92-Φ91	50.00	0.0442	D200
	Φ91-Φ90	50.00	0.0628	D200
	Φ90-Φ89	56.00	0.0563	D200
	Φ89-Φ11	30.00	0.0447	D200
Y90	Φ83-Φ82	30.00	0.0497	D200
	Φ82-Φ81	30.00	0.0260	D200
	Φ81-Φ80	30.00	0.0113	D200
	Φ80-Φ79	27.00	0.0107	D200
	Φ79-Φ62	5.00	0.0140	D200
Y91B	Φ88-Φ87	22.00	0.1282	D200
	Φ87-Φ86	32.00	0.1159	D200
	Φ86-Φ85	39.93	0.1588	D200
	Φ85-Φ66	27.49	0.2908	D200
Y91A	Φ67-Φ66	54.15	0.0267	D200
	Φ66-Φ65	34.92	0.0040	D200
	Φ65-Φ64	32.00	0.0040	D200
Y91	Φ84-Φ64	45.00	0.0050	D200
	Φ64-Φ63	45.00	0.0444	D200
	Φ63-Φ62	41.00	0.1259	D200
	Φ62-Φ61	41.00	0.0537	D200
	Φ61-Φ60	50.00	0.1212	D200
	Φ60-Φ59	40.00	0.1787	D200
	Φ59-Φ58	9.00	0.1633	D200
	Φ58-Φ57	42.00	0.1360	D200
	Φ57-Φ56	28.00	0.1386	D200
	Φ56-Φ11	5.60	0.1089	D200
Y93A	Φ55.5-Φ55.4	30.72	0.0511	D200
	Φ55.4-Φ55.6	10.95	0.1161	D200
	Φ55.6-Φ55	14.63	0.1161	D200
Y92	Φ55.3-Φ55.2	20.00	0.1150	D200
	Φ55.2-Φ55.1	24.00	0.1379	D200
	Φ55.1-Φ55	10.00	0.0250	D200
Y93	Φ55Α-Φ55	50.00	0.1764	D200
	Φ55-Φ54	15.00	-0.0413	D200
	Φ54-Φ53	35.00	0.0669	D200
	Φ53-Φ52	20.00	0.0585	D200
	Φ52-Φ51	25.00	0.0580	D200
	Φ51-Φ50	8.00	0.0475	D200
	Φ50-Φ49	10.00	0.0210	D200
	Φ49-Φ48	23.00	0.0274	D200
	Φ48-Φ9	11.25	0.0240	D200

ΚΕΝΤΡΙΚΟ ΔΙΚΤΥΟ

Κλάδος	Φρεάτιο	Απόσταση	Κλίση	Διατομή
Y94	Φ9.16-Φ9.7	35.00	0.2271	D200
Y95	Φ9.15-Φ9.14	25.37	0.0418	D200
	Φ9.14-Φ9.13	50.00	0.0334	D200
	Φ9.13-Φ9.2	22.00	0.0091	D200
Y96	Φ9.12-Φ9.11	33.00	0.0058	D200
	Φ9.11-Φ9.10	48.00	0.0827	D200
	Φ9.10-Φ9.9	15.00	0.1380	D200
	Φ9.9-Φ9.8	18.00	0.0622	D200
	Φ9.8-Φ9.7	43.00	0.0491	D200
	Φ9.7-Φ9.6	34.00	0.0465	D200
	Φ9.6-Φ9.5	50.00	0.1492	D200
	Φ9.5-Φ9.4	45.00	0.1296	D200
	Φ9.4-Φ9.3	13.00	0.0131	D200
	Φ9.3-Φ9.2	18.00	0.0744	D200
	Φ9.2-Φ9.1	17.00	0.0070	D200
	Φ9.1-Φ9	20.62	0.0070	D200
Y97	Φ1Εξ-Φ47	50.00	0.0494	D400
	Φ47-Φ46	63.00	0.0706	D400
	Φ46-Φ45	50.00	0.0626	D400
	Φ45-Φ44	50.00	0.0544	D400
	Φ44-Φ43	50.00	0.0526	D400
	Φ43-Φ42	50.00	0.0528	D400
	Φ42-Φ41	60.00	0.0500	D400
	Φ41-Φ40	60.00	0.0537	D400
	Φ40-Φ39	30.47	0.0653	D400
	Φ39-Φ38	59.53	0.0616	D400
	Φ38-Φ37	30.00	0.0717	D400
	Φ37-Φ36	70.21	0.0621	D400
	Φ36-Φ35	20.15	0.0471	D400
	Φ35-Φ34	30.00	0.0347	D400
	Φ34-Φ33	30.00	0.0457	D400
	Φ33-Φ32	45.00	0.0576	D400
	Φ32-Φ31	35.00	0.0669	D400
	Φ31-Φ30	45.00	0.0600	D400
	Φ30-Φ29	44.76	0.0594	D400
	Φ29-Φ28	69.18	0.0497	D400
	Φ28-Φ27	35.89	0.0231	D400
	Φ27-Φ26	42.00	0.0195	D400
	Φ26-Φ25	32.79	0.0515	D400
	Φ25-Φ24	15.15	0.0990	D400
	Φ24-Φ23	80.00	0.0566	D400
	Φ23-Φ22	20.00	0.0435	D400
	Φ22-Φ21	20.00	0.0405	D400
	Φ21-Φ20	40.00	0.0302	D400
	Φ20-Φ19	15.00	0.0600	D400
	Φ19-Φ18	50.00	0.0374	D400
	Φ18-Φ17	30.00	0.0357	D400
	Φ17-Φ16	30.00	0.0287	D400
	Φ16-Φ15	50.00	0.0306	D400
	Φ15-Φ14	50.00	0.0272	D400
	Φ14-Φ13	50.00	0.0322	D400
	Φ13-Φ12	35.00	0.0314	D400
	Φ12-Φ11	28.72	0.0084	D500
	Φ11-Φ10	57.00	0.0425	D500
	Φ10-Φ9	67.29	0.0308	D500
	Φ9-Φ8	32.71	0.0070	D500
	Φ8-Φ7	35.00	0.0070	D500
	Φ7-Φ6	35.00	0.0070	D500
	Φ6-Φ5	35.00	0.0070	D500
	Ö5-Ö4'	50.00	0.0070	D500
	Ö4'-Ö3'	52.53	0.0159	D500
	Ö3'-Ö2'	37.46	0.0136	D500
	Ö2'-Ö10'	15.80	0.0234	D500
	Ö10'-Ö11'	48.41	0.0145	D500
	Ö11'-Ö14όδ	4.00	0.0225	D500

ΥΠΟΔΙΚΤΥΟ 1

Κλάδος	Φρεάτιο	Απόσταση	Κλίση	Διατομή
Y4	Φ20-Φ19	15.00	-0.0013	D200
	Φ19-Φ18	53.00	0.1023	D200
	Φ18-Φ17	10.00	0.0910	D200
	Φ17-Φ8	37.00	0.0341	D200
Y8	Φ15-Φ14	55.00	0.0642	D200
	Φ14-Φ13	52.00	0.1252	D200
	Φ13-Φ12	23.00	0.0800	D200
	Φ12-Φ11	18.00	-0.0272	D200
	Φ11-Φ10	19.00	0.1295	D200
	Φ10-Φ9	34.89	0.2024	D200
	Φ9-Φ8	30.50	0.0741	D200
	Φ8-Φ7	35.04	0.0428	D200
	Φ7-Φ6	50.00	0.0030	D200
	Ö6-Ö17όδ	21.60	0.0620	D200

ΥΠΟΜΝΗΜΑ

- Νέος Αγωγός Δικτύου Ακαθάρτων
- Νέος Καταθλιπτικός Αγωγός
- Υφιστάμενος Καταθλιπτικός Αγωγός
- Υφιστάμενος Αγωγός Αποχέτευσης
- Φρεάτιο Επίσκεψης: Φi $\frac{H_{καλύμ.}}{H_{πυθ.Αγ.εισερχ.} / H_{πυθ.Αγ.}}$ (ΦΡ.ΠΤΩΣΗΣ); Φi $\frac{H_{καλύμ.}}{H_{πυθ.Αγ.}}$
- Υφιστάμενο Φρεάτιο Επίσκεψης: Φiυφ $\frac{H_{καλύμ.}}{H_{πυθ.Αγ.}}$
- Ονομασία κλάδων δικτύου: Y1.3.1
- Υφιστάμενο Αντλιοστάσιο
- Χαρακτηριστική Τομή: A — A'
- Όρια Οικισμού

1/2

2/2

ΕΛΛΗΝΙΚΗ ΔΗΜΟΚΡΑΤΙΑ
ΝΟΜΟΣ ΘΕΣΣΑΛΟΝΙΚΗΣ
ΔΗΜΟΣ ΠΥΛΑΙΑΣ - ΧΟΡΤΙΑΤΗ
ΔΙΕΥΘΥΝΣΗ ΤΕΧΝΙΚΩΝ ΥΠΗΡΕΣΙΩΝ
ΤΜΗΜΑ ΟΔΟΠΟΙΙΑΣ & ΥΔΡΑΥΛΙΚΩΝ ΕΡΓΩΝ

ΜΕΛΕΤΗ ΑΠΟΧΕΤΕΥΣΗΣ ΟΙΚΙΣΜΩΝ ΔΗΜΟΥ ΧΟΡΤΙΑΤΗ

ΟΡΙΣΤΙΚΗ ΜΕΛΕΤΗ ΔΙΚΤΥΩΝ ΑΚΑΘΑΡΤΩΝ

(ΕΠΙΚΑΙΡΟΠΟΙΗΣΗ ΜΕΛΕΤΗΣ)

ΘΕΜΑ ΣΧΕΔΙΟΥ: ΟΡΙΖΟΝΤΙΟΓΡΑΦΙΑ ΠΡΟΤΕΙΝΟΜΕΝΩΝ ΕΡΓΩΝ (1/2) *(Δ.Κ. ΑΣΒΕΣΤΟΧΩΡΙΟΥ)*

ΑΡΙΘΜΟΣ ΣΧΕΔΙΟΥ : Ο.08

ΚΛΙΜΑΚΑ : 1:1.000

ΚΩΔΙΚΟΣ ΕΓΓΡΑΦΟΥ: 13ΥΔΡ-ΣΔ-Ο.08-04.10.2017

ΕΚΔΟΣΗ	
Α.	01 / 08 / 2014
Β.	02 / 03 / 2016
Γ.	27 / 09 / 2016
Δ.	04 / 10 / 2017

ΑΝΑΔΟΧΟΣ	ΟΚΤΩΒΡΙΟΣ 2017	ΟΚΤΩΒΡΙΟΣ 2017
ΣΥΜΠΡΑΤΤΟΝΤΑ ΓΡΑΦΕΙΑ ΜΕΛΕΤΩΝ: • "ΑΡΜΟΝΙΑ ΕΤΕ" ΕΤΑΙΡΙΑ ΤΕΧΝΙΚΩΝ ΜΕΛΕΤΩΝ Β.ΒΡΑΓΓΑΛΑΣ, Θ.ΜΠΑΛΤΖΟΠΟΥΛΟΣ, Ι. ΚΑΙ Γ. ΓΚΟΥΛΓΚΟΥΝΤΙΝΑΣ & ΣΥΝ/ΤΕΣ Ε.Ε. • ΓΡΗΓΟΡΙΟΣ ΔΕΛΗΓΙΑΝΝΙΔΗΣ, Ηλεκ/γος Μηχ/κός • ΓΕΩΡΓΙΟΣ ΣΠΥΡΙΔΟΠΟΥΛΟΣ, Αγρ. Τοπογρ. Μηχ/κός • ΣΤΥΛΙΑΝΗ ΤΡΙΓΚΑ-ΚΥΠΡΙΑΝΟΥ, Πολιτικός Μηχ/κός	Ο Συντάξας ΒΑΣΙΛΕΙΟΣ ΒΡΑΓΓΑΛΑΣ Τοπογράφος & Πολιτικός Μηχ/κός ΕΥΑΓΓΕΛΟΣ ΑΘΑΝΑΣΙΑΔΗΣ Πολιτικός Μηχ/κός ΚΩΝ/ΝΟΣ ΒΡΑΓΓΑΛΑΣ Πολιτικός Μηχ/κός & Μηχ/κός Περιβάλλοντος	Για τον Ανάδοχο Ο Νόμιμος Εκπρόσωπος ΒΑΣΙΛΕΙΟΣ ΒΡΑΓΓΑΛΑΣ Τοπογράφος & Πολιτικός Μηχ/κός

			ΗΜΕΡΟΜΗΝΙΑ	ΥΠΟΓΡΑΦΗ
ΕΛΕΓΧΘΗΚΕ	ΟΙ ΕΠΙΒΛΕΠΟΝΤΕΣ ΜΗΧΑΝΙΚΟΙ	ΖΗΝΩΝ ΧΩΡΗΣ Πολιτικός Μηχανικός	ΠΥΛΑΙΑ . 15 / 11 ./ 2017	
		ΣΤΑΥΡΟΣ ΑΝΑΣΤΑΣΙΑΔΗΣ Αγρον. Τοπογράφος Μηχ/κός	ΠΥΛΑΙΑ . 15 / 11 ./ 2017	
		ΙΩΑΝΝΑ ΠΑΠΑΓΕΩΡΓΙΟΥ Μηχανολόγος Μηχανικός	ΠΥΛΑΙΑ . 15 / 11 ./ 2017	
ΕΛΕΓΧΘΗΚΕ	Η ΠΡΟΪΣΤΑΜΕΝΗ Τ.Ο.Υ.Ε.	ΚΥΡΙΑΚΗ ΤΣΟΜΠΑΝΗ Πολιτικός Μηχανικός	ΠΥΛΑΙΑ . 15 / 11 ./ 2017	
ΕΛΕΓΧΘΗΚΕ	Η ΠΡΟΪΣΤΑΜΕΝΗ Η/Μ	ΚΥΡΙΑΚΗ ΣΑΗ Πολιτικός Μηχανικός	ΠΥΛΑΙΑ . 15 / 11 ./ 2017	
ΘΕΩΡΗΘΗΚΕ	Ο ΠΡΟΪΣΤΑΜΕΝΟΣ Τ.Υ.	ΙΓΝΑΤΙΟΣ ΧΑΡΑΛΑΜΠΙΔΗΣ Πολιτικός Μηχανικός	ΠΥΛΑΙΑ .. 15 / 11 ./ 2017	

ΕΓΚΡΙΤΙΚΗ ΑΠΟΦΑΣΗ:...

2/2

ΥΠΟΜΝΗΜΑ

Νέος Αγωγός Δικτύου Ακαθάρτων	
Νέος Καταθλιπτικός Αγωγός	
Υφιστάμενος Καταθλιπτικός Αγωγός	
Υφιστάμενος Αγωγός Αποχέτευσης	
Φρεάτιο Επίσκεψης	Φi $\frac{H_{καλύμ.}}{H_{πυθ.Αγ.εισερχ.} / H_{πυθ.Αγ.}}$ (ΦΡ.ΠΤΩΣΗΣ) Φi $\frac{H_{καλύμ.}}{H_{πυθ.Αγ.}}$
Υφιστάμενο Φρεάτιο Επίσκεψης	Φiυφ $\frac{H_{καλύμ.}}{H_{πυθ.Αγ.}}$
Ονομασία κλάδων δικτύου	Y1.3.1
Υφιστάμενο Αντλιοστάσιο	
Χαρακτηριστική Τομή	A A'
Όρια Οικισμού	

1 / 2

2 / 2

ΕΛΛΗΝΙΚΗ ΔΗΜΟΚΡΑΤΙΑ
ΝΟΜΟΣ ΘΕΣΣΑΛΟΝΙΚΗΣ
ΔΗΜΟΣ ΠΥΛΑΙΑΣ - ΧΟΡΤΙΑΤΗ
ΔΙΕΥΘΥΝΣΗ ΤΕΧΝΙΚΩΝ ΥΠΗΡΕΣΙΩΝ
ΤΜΗΜΑ ΟΔΟΠΟΙΙΑΣ & ΥΔΡΑΥΛΙΚΩΝ ΕΡΓΩΝ

ΜΕΛΕΤΗ ΑΠΟΧΕΤΕΥΣΗΣ ΟΙΚΙΣΜΩΝ ΔΗΜΟΥ ΧΟΡΤΙΑΤΗ

ΟΡΙΣΤΙΚΗ ΜΕΛΕΤΗ ΔΙΚΤΥΩΝ ΑΚΑΘΑΡΤΩΝ

(ΕΠΙΚΑΙΡΟΠΟΙΗΣΗ ΜΕΛΕΤΗΣ)

ΘΕΜΑ ΣΧΕΔΙΟΥ

ΟΡΙΖΟΝΤΙΟΓΡΑΦΙΑ ΠΡΟΤΕΙΝΟΜΕΝΩΝ ΕΡΓΩΝ (2/2)
(Δ.Κ. ΑΣΒΕΣΤΟΧΩΡΙΟΥ)

ΑΡΙΘΜΟΣ ΣΧΕΔΙΟΥ : Ο.09

ΚΛΙΜΑΚΑ : 1:1.000

ΚΩΔΙΚΟΣ ΕΓΓΡΑΦΟΥ

13ΥΔΡ-ΣΔ-Ο.09-04.10.2017

ΕΚΔΟΣΗ	
Α.	01 / 08 / 2014
Β.	02 / 03 / 2016
Γ.	27 / 09 / 2016
Δ.	04 / 10 / 2017

ΑΝΑΔΟΧΟΣ	ΟΚΤΩΒΡΙΟΣ 2017	ΟΚΤΩΒΡΙΟΣ 2017
ΣΥΜΠΡΑΤΤΟΝΤΑ ΓΡΑΦΕΙΑ ΜΕΛΕΤΩΝ: • "ΑΡΜΟΝΙΑ ΕΤΕ" ΕΤΑΙΡΙΑ ΤΕΧΝΙΚΩΝ ΜΕΛΕΤΩΝ Β.ΒΡΑΓΓΑΛΑΣ, Θ.ΜΠΑΛΤΖΟΠΟΥΛΟΣ, Ι. ΚΑΙ Γ. ΓΚΟΥΛΓΚΟΥΝΤΙΝΑΣ & ΣΥΝ/ΤΕΣ Ε.Ε. • ΓΡΗΓΟΡΙΟΣ ΔΕΛΗΓΙΑΝΝΙΔΗΣ, Ηλεκ/γος Μηχ/κός • ΓΕΩΡΓΙΟΣ ΣΠΥΡΙΔΟΠΟΥΛΟΣ, Αγρ. Τοπογρ. Μηχ/κός • ΣΤΥΛΙΑΝΗ ΤΡΙΓΚΑ-ΚΥΠΡΙΑΝΟΥ, Πολιτικός Μηχ/κός	Ο Συντάξας ΒΑΣΙΛΕΙΟΣ ΒΡΑΓΓΑΛΑΣ Τοπογράφος & Πολιτικός Μηχ/κός ΕΥΑΓΓΕΛΟΣ ΑΘΑΝΑΣΙΑΔΗΣ Πολιτικός Μηχ/κός ΚΩΝ/ΝΟΣ ΒΡΑΓΓΑΛΑΣ Πολιτικός Μηχ/κός & Μηχ/κός Περιβάλλοντος	Για τον Ανάδοχο Ο Νόμιμος Εκπρόσωπος ΒΑΣΙΛΕΙΟΣ ΒΡΑΓΓΑΛΑΣ Τοπογράφος & Πολιτικός Μηχ/κός

			ΗΜΕΡΟΜΗΝΙΑ	ΥΠΟΓΡΑΦΗ
ΕΛΕΓΧΘΗΚΕ	ΟΙ ΕΠΙΒΛΕΠΟΝΤΕΣ ΜΗΧΑΝΙΚΟΙ	ΖΗΝΩΝ ΧΩΡΗΣ Πολιτικός Μηχανικός	ΠΥΛΑΙΑ . 15 / 11 ./ 2017	
		ΣΤΑΥΡΟΣ ΑΝΑΣΤΑΣΙΑΔΗΣ Αγρον. Τοπογράφος Μηχ/κός	ΠΥΛΑΙΑ . 15 / 11 ./ 2017	
		ΙΩΑΝΝΑ ΠΑΠΑΓΕΩΡΓΙΟΥ Μηχανολόγος Μηχανικός	ΠΥΛΑΙΑ . 15 / 11 ./ 2017	
ΕΛΕΓΧΘΗΚΕ	Η ΠΡΟΪΣΤΑΜΕΝΗ Τ.Ο.Υ.Ε.	ΚΥΡΙΑΚΗ ΤΣΟΜΠΑΝΗ Πολιτικός Μηχανικός	ΠΥΛΑΙΑ . 15 / 11 ./ 2017	
ΕΛΕΓΧΘΗΚΕ	Η ΠΡΟΪΣΤΑΜΕΝΗ Η/Μ	ΚΥΡΙΑΚΗ ΣΑΗ Πολιτικός Μηχανικός	ΠΥΛΑΙΑ .. 15 / 11 ./ 2017	
ΘΕΩΡΗΘΗΚΕ	Ο ΠΡΟΪΣΤΑΜΕΝΟΣ Τ.Υ.	ΙΓΝΑΤΙΟΣ ΧΑΡΑΛΑΜΠΙΔΗΣ Πολιτικός Μηχανικός	ΠΥΛΑΙΑ .. 15 / 11 ./ 2017	

ΕΓΚΡΙΤΙΚΗ ΑΠΟΦΑΣΗ:..

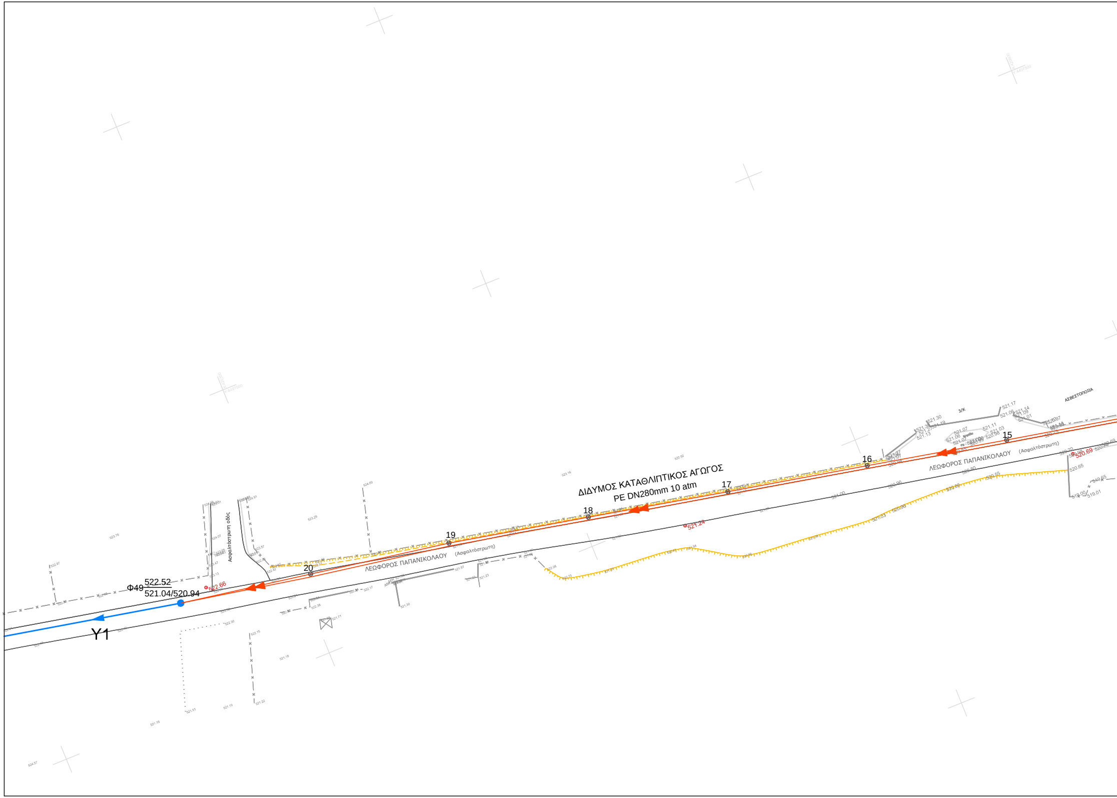
ΔΙΔΥΜΟΣ ΚΑΤΑΘΛΙΠΤΙΚΟΣ ΑΓΩΓΟΣ
ΡΕ DN280mm 10 atm
ΛΕΩΦΟΡΟΣ ΠΑΠΑΝΙΚΟΛΑΟΥ (Ασφαλτόστρωτη)
ΛΕΩΦΟΡΟΣ ΠΑΠΑΝΙΚΟΛΑΟΥ (Ασφαλτόστρωτη)
Ασφαλτόστρωτη οδός
ΑΣΒΕΣΤΟΠΟΙΙΑ
3/Κ
Νησίδα
15
16
17
18
19
20
520.69
521.24
522.66
Φ49
522.52
521.04/520.94
Υ1
521.17
521.30
521.19
521.06
521.14
521.09
521.01
521.36
521.27
521.13
521.07
521.11
521.03
520.98
520.85
520.94
520.70
520.65
520.80
520.55
520.96
520.86
521.03
519.65
519.00
519.01

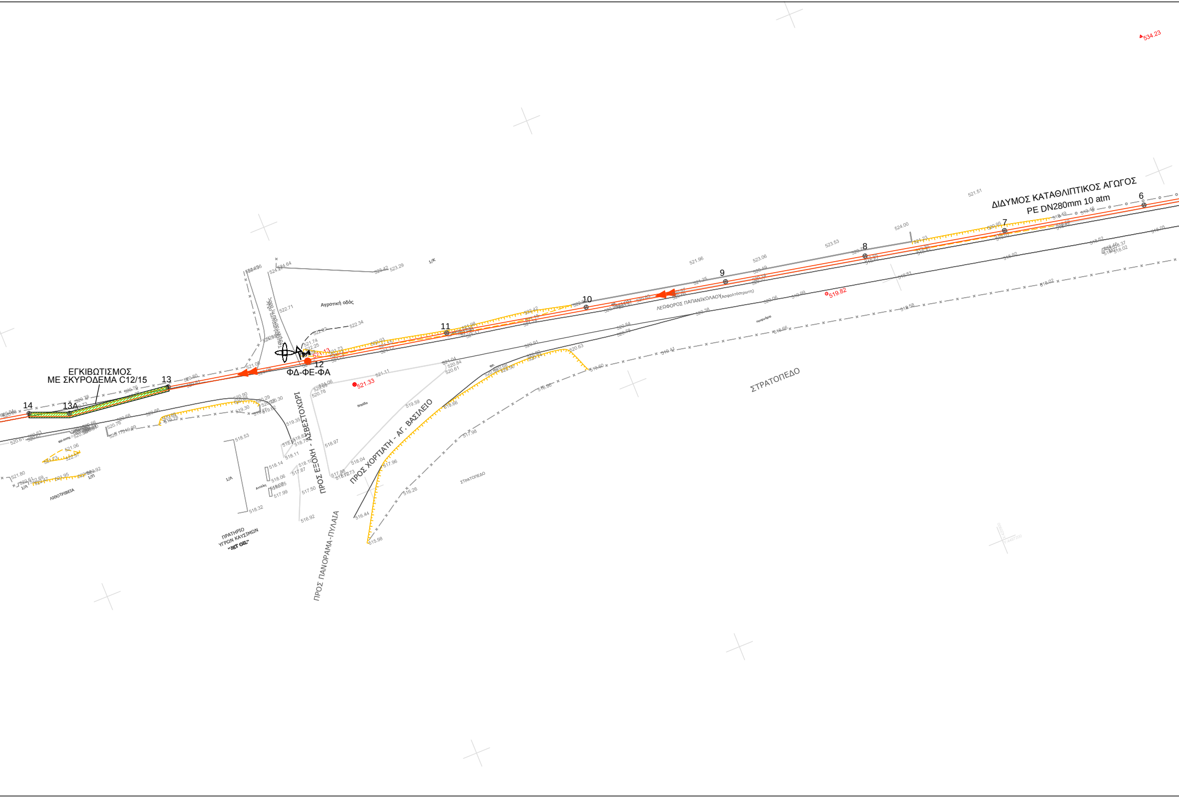
ΔΙΔΥΜΟΣ ΚΑΤΑΘΛΙΠΤΙΚΟΣ ΑΓΩΓΟΣ
PE DN280mm 10 atm
6
7
8
9
10
11
12
13
13Α
14
ΕΓΚΙΒΩΤΙΣΜΟΣ
ΜΕ ΣΚΥΡΟΔΕΜΑ C12/15
ΦΔ-ΦΕ-ΦΑ
534.23
519.82
521.33
521.13
ΛΕΩΦΟΡΟΣ ΠΑΠΑΝΙΚΟΛΑΟΥ (Ασφαλτόστρωτη)
Αγροτική οδός
ΣΤΡΑΤΟΠΕΔΟ
ΠΡΟΣ ΕΞΟΧΗ - ΑΣΒΕΣΤΟΧΩΡΙ
ΠΡΟΣ ΧΟΡΤΙΑΤΗ - ΑΓ. ΒΑΣΙΛΕΙΟ
ΠΡΟΣ ΠΑΝΟΡΑΜΑ-ΠΥΛΑΙΑ
ΣΤΡΑΤΟΠΕΔΟ
ΠΡΑΤΗΡΙΟ
ΥΓΡΩΝ ΚΑΥΣΙΜΩΝ
"JET OIL"
ΛΙΘΟΤΡΙΒΕΙΑ
1/Κ
1/Λ
1/Π

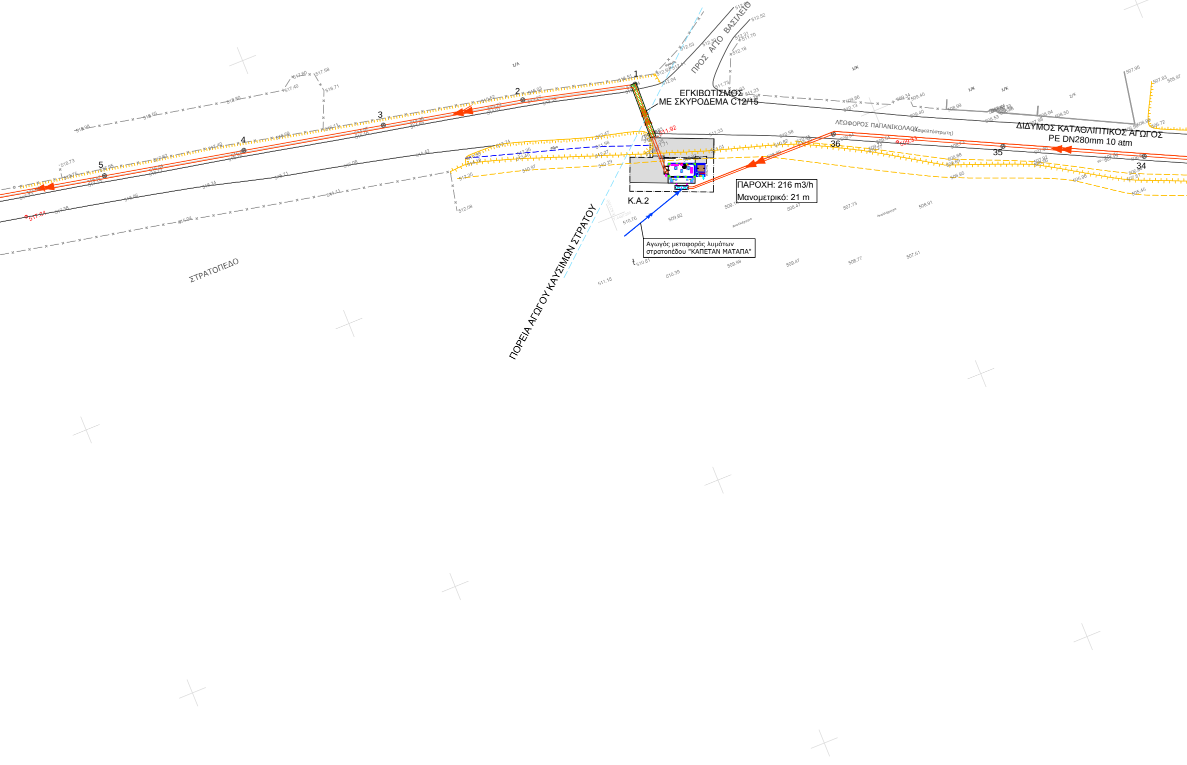
ΠΡΟΣ ΑΓΙΟ ΒΑΣΙΛΕΙΟ
ΕΓΚΙΒΩΤΙΣΜΟΣ
ΜΕ ΣΚΥΡΟΔΕΜΑ C12/15
1
2
3
4
5
511.92
ΛΕΩΦΟΡΟΣ ΠΑΠΑΝΙΚΟΛΑΟΥ (ασφαλτόστρωτη)
ΔΙΔΥΜΟΣ ΚΑΤΑΘΛΙΠΤΙΚΟΣ ΑΓΩΓΟΣ
PE DN280mm 10 atm
36
35
34
509.33
Κ.Α.2
ΠΑΡΟΧΗ: 216 m3/h
Μανομετρικό: 21 m
Αγωγός μεταφοράς λυμάτων
στρατοπέδου "ΚΑΠΕΤΑΝ ΜΑΤΑΠΑ"
517.64
ΣΤΡΑΤΟΠΕΔΟ
ΠΟΡΕΙΑ ΑΓΩΓΟΥ ΚΑΥΣΙΜΩΝ ΣΤΡΑΤΟΥ

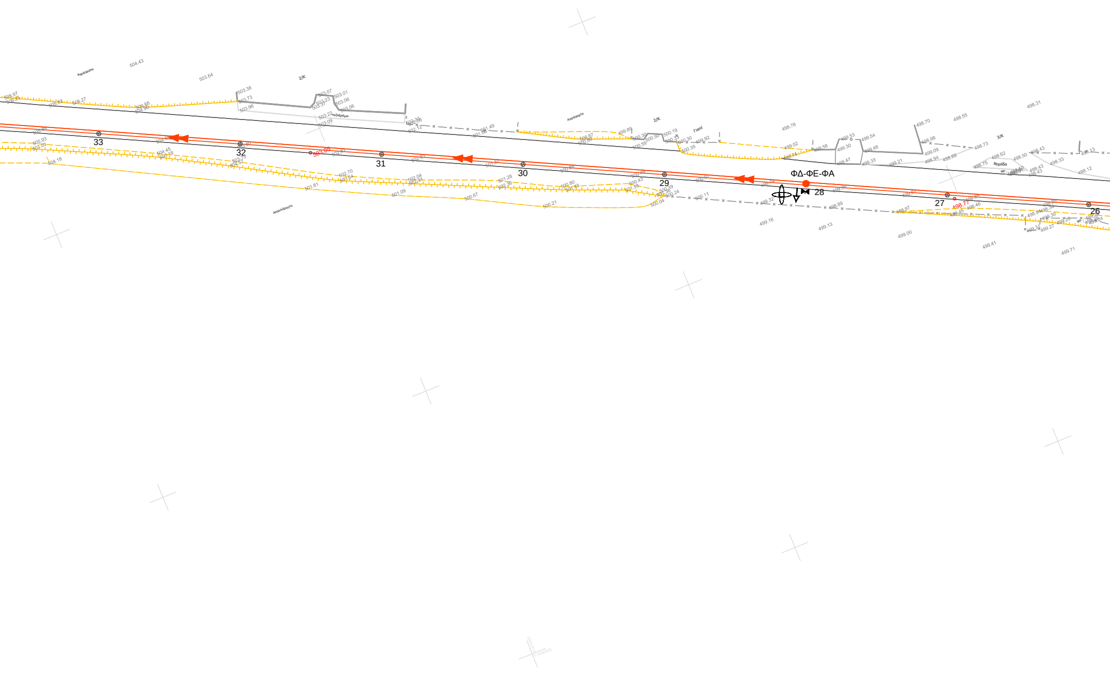
Αγριόχορτα
504.43
503.64
2/Κ
503.38
503.73
503.96
503.07
503.01
503.23
503.37
503.06
503.06
503.22
πεζοδρόμιο
503.09
505.97
505.83
505.27
504.68
504.90
505.80
505.93
507.09
504.18
33
504.58
32
503.80
504.45
505.18
503.75
504.57
503.05
502.83
31
502.70
503.64
502.04
502.31
501.81
501.09
500.67
30
501.28
502.36
500.80
501.43
500.21
Ακαλλιέργητο
Αγριόχορτα
2/Κ
Γιαπί
499.89
500.30
500.50
500.19
500.33
500.59
500.30
499.92
500.35
500.67
500.86
500.48
500.43
501.53
500.39
501.36
500.24
500.04
500.11
29
500.07
498.78
499.02
499.74
499.58
499.53
499.54
499.30
499.48
499.47
499.33
ΦΔ-ΦΕ-ΦΑ
28
499.36
499.32
498.89
499.16
499.13
498.70
498.55
498.31
3/Κ
498.73
498.98
499.09
498.94
498.89
499.21
Νησίδα
498.62
498.75
498.50
498.43
498.43
498.33
498.13
498.12
27
498.77
498.46
498.97
499.45
499.00
499.41
499.71
26

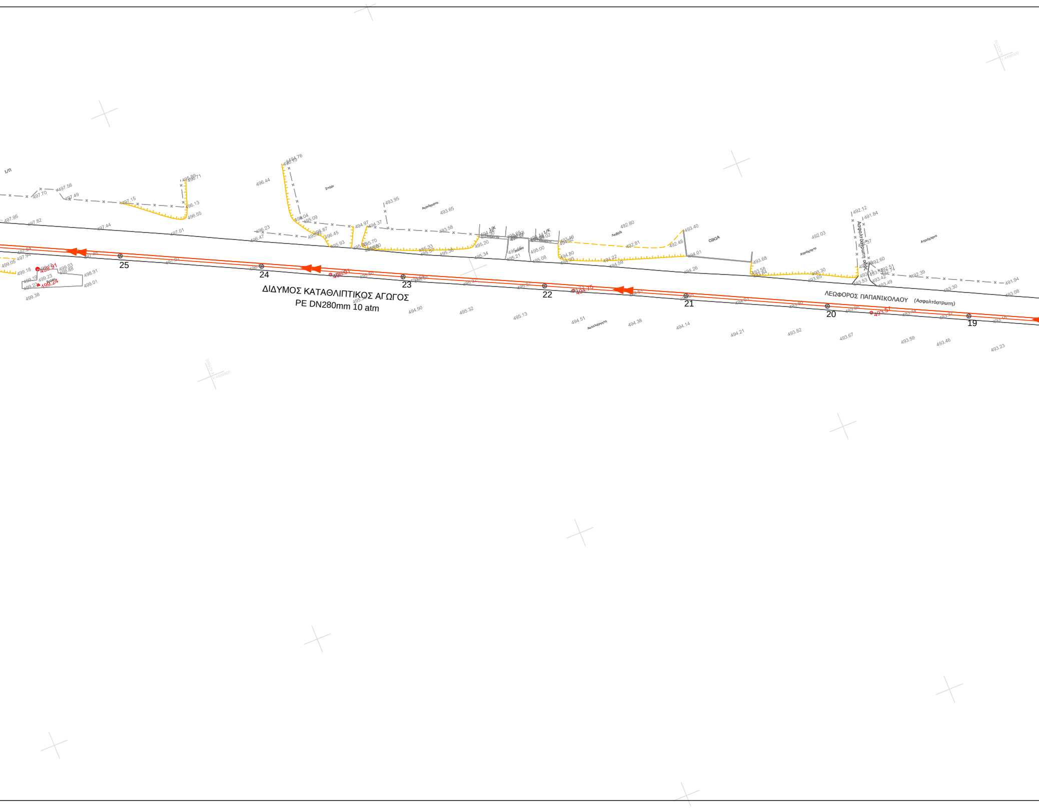
ΔΙΔΥΜΟΣ ΚΑΤΑΘΛΙΠΤΙΚΟΣ ΑΓΩΓΟΣ
ΡΕ DN280mm 10 atm
ΛΕΩΦΟΡΟΣ ΠΑΠΑΝΙΚΟΛΑΟΥ (Ασφαλτόστρωτη)
Ασφαλτόστρωτη οδός
ΟΙΚΙΑ
25
24
23
22
21
20
19
499.91
499.24
496.01
494.75
493.57

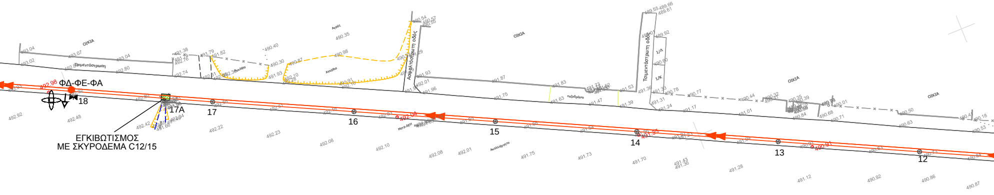
ΦΔ-ΦΕ-ΦΑ
492.98
18
17Α
17
16
492.04
15
14
491.35
13
490.81
12
ΕΓΚΙΒΩΤΙΣΜΟΣ
ΜΕ ΣΚΥΡΟΔΕΜΑ C12/15
ΟΙΚΙΑ
Τσιμεντόστρωση
Ασφαλτόστρωτη οδός
Τσιμεντόστρωτη οδός
Αγρός
Ακαλλιέργητο
πεζοδρόμιο
ΟΙΚΙΑ
ΟΙΚΙΑ
ΟΙΚΙΑ

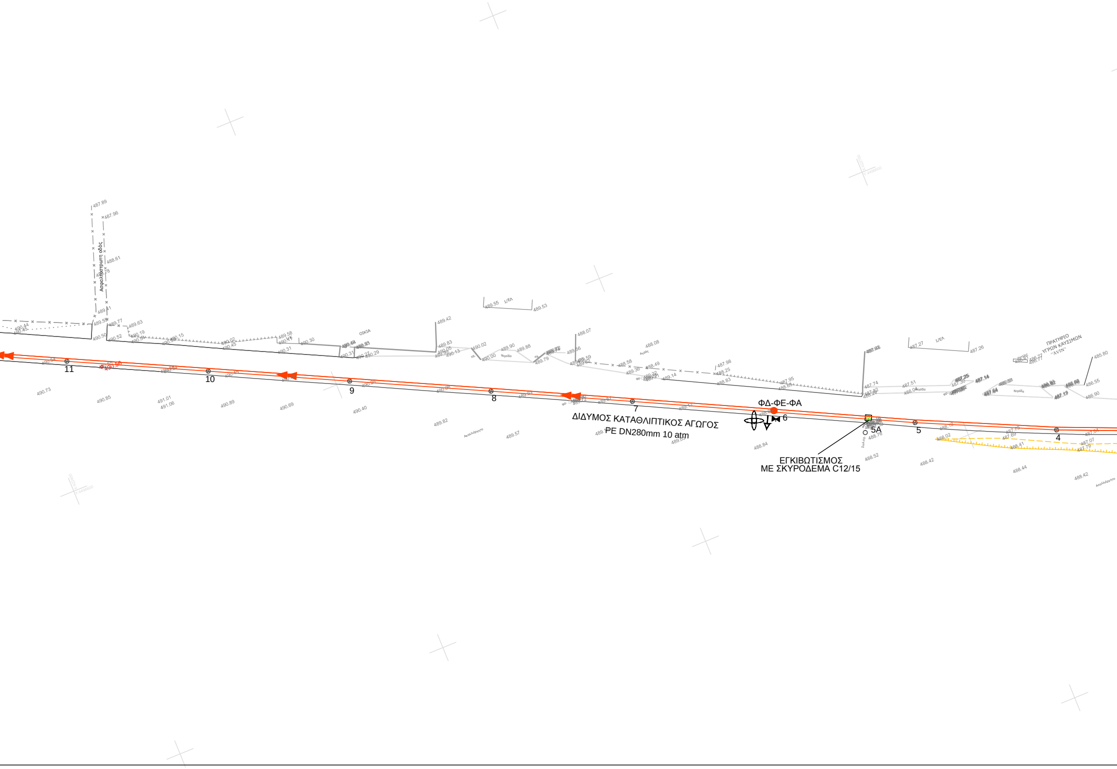

Ασφαλτοστρωτη οδός
ΟΙΚΙΑ
ΠΡΑΤΗΡΙΟ
ΥΓΡΩΝ ΚΑΥΣΙΜΩΝ
"AVIN"
11
10
9
8
7
ΦΔ-ΦΕ-ΦΑ
6
5Α
5
4
ΔΙΔΥΜΟΣ ΚΑΤΑΘΛΙΠΤΙΚΟΣ ΑΓΩΓΟΣ
PE DN280mm 10 atm
ΕΓΚΙΒΩΤΙΣΜΟΣ
ΜΕ ΣΚΥΡΟΔΕΜΑ C12/15
490.56
487.89
487.96
488.61
489.55
489.53
485.80
486.55
486.90

ΥΠΟΜΝΗΜΑ

1. Νέος Αγωγός Δικτύου Ακαθάρτων ―►―
2. Νέος Δίδυμος Καταθλιπτικός Αγωγός ═►►═
3. Φρεάτιο Δικλείδων - Εκκένωσης (ΦΔ-ΦΕ-ΦΑ)
4. Φρεάτιο Επίσκεψης $\Phi i \frac{H_{καλύμ.}}{H_{πυθ.Αγ.εισερχ.} / H_{πυθ.Αγ.}}$ (ΦΡ.ΠΤΩΣΗΣ) ●
   $\Phi i \frac{H_{καλύμ.}}{H_{πυθ.Αγ.}}$ ●
5. Κεντρικό Αντλιοστάσιο Κ.Α.i ▨
6. Ονομασία Κλάδων Δικτύου Υ1

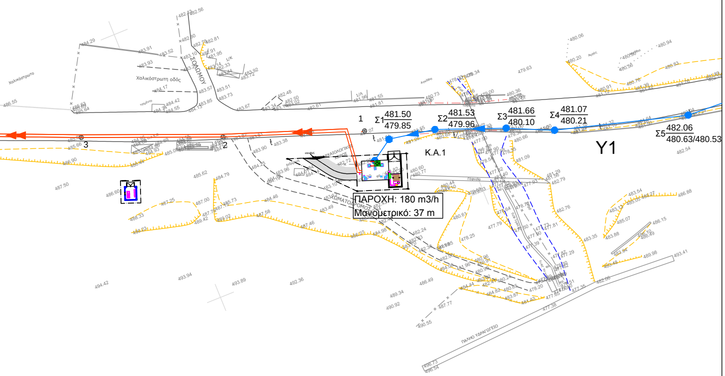

Χαλικόστρωτη οδός
1
Σ1 481.50 / 479.85
Σ2 481.53 / 479.96
Σ3 481.66 / 480.10
Σ4 481.07 / 480.21
Σ5 482.06 / 480.63/480.53
Κ.Α.1
Υ1
2
3
ΠΑΡΟΧΗ: 180 m3/h
Μανομετρικό: 37 m
ΠΑΛΙΟ ΥΔΡΑΓΩΓΕΙΟ

ΕΛΛΗΝΙΚΗ ΔΗΜΟΚΡΑΤΙΑ
ΝΟΜΟΣ ΘΕΣΣΑΛΟΝΙΚΗΣ
ΔΗΜΟΣ ΠΥΛΑΙΑΣ - ΧΟΡΤΙΑΤΗ
ΔΙΕΥΘΥΝΣΗ ΤΕΧΝΙΚΩΝ ΥΠΗΡΕΣΙΩΝ
ΤΜΗΜΑ ΟΔΟΠΟΙΙΑΣ & ΥΔΡΑΥΛΙΚΩΝ ΕΡΓΩΝ

ΜΕΛΕΤΗ ΑΠΟΧΕΤΕΥΣΗΣ ΟΙΚΙΣΜΩΝ ΔΗΜΟΥ ΧΟΡΤΙΑΤΗ

ΟΡΙΣΤΙΚΗ ΜΕΛΕΤΗ ΔΙΚΤΥΩΝ ΑΚΑΘΑΡΤΩΝ

(ΕΠΙΚΑΙΡΟΠΟΙΗΣΗ ΜΕΛΕΤΗΣ)

ΘΕΜΑ ΣΧΕΔΙΟΥ
ΟΡΙΖΟΝΤΙΟΓΡΑΦΙΑ ΠΡΟΤΕΙΝΟΜΕΝΩΝ ΕΡΓΩΝ
(Καταθλιπτικός Αγωγός Κ.Α.1 – Κ.Α.2)
(Καταθλιπτικός Αγωγός Κ.Α.2 – Φ49)

ΑΡΙΘΜΟΣ ΣΧΕΔΙΟΥ : Ο.10
ΚΛΙΜΑΚΑ : 1:1.000

ΚΩΔΙΚΟΣ ΕΓΓΡΑΦΟΥ
13ΥΔΡ-ΣΔ -Ο.10-04. 4.2018

ΕΚΔΟΣΗ	
Α.	01 / 08 / 2014
Β.	02 / 03 / 2016
Γ.	27 / 09 / 2016
Δ.	04 / 4 / 2018

ΑΝΑΔΟΧΟΣ	ΑΠΡΙΛΙΟΣ 2018	ΑΠΡΙΛΙΟΣ 2018
ΣΥΜΠΡΑΤΤΟΝΤΑ ΓΡΑΦΕΙΑ ΜΕΛΕΤΩΝ: • "ΑΡΜΟΝΙΑ ΕΤΕ" ΕΤΑΙΡΙΑ ΤΕΧΝΙΚΩΝ ΜΕΛΕΤΩΝ Β.ΒΡΑΓΓΑΛΑΣ, Θ.ΜΠΑΛΤΖΟΠΟΥΛΟΣ, Ι. ΚΑΙ Γ. ΓΚΟΥΛΓΚΟΥΝΤΙΝΑΣ & ΣΥΝ/ΤΕΣ Ε.Ε. • ΓΡΗΓΟΡΙΟΣ ΔΕΛΗΓΙΑΝΝΙΔΗΣ, Ηλεκ/γος Μηχ/κός • ΓΕΩΡΓΙΟΣ ΣΠΥΡΙΔΟΠΟΥΛΟΣ, Αγρ. Τοπογρ. Μηχ/κός • ΣΤΥΛΙΑΝΗ ΤΡΙΓΚΑ-ΚΥΠΡΙΑΝΟΥ, Πολιτικός Μηχ/κός	Ο Συντάξας ΒΑΣΙΛΕΙΟΣ ΒΡΑΓΓΑΛΑΣ Τοπογράφος & Πολιτικός Μηχ/κός ΕΥΑΓΓΕΛΟΣ ΑΘΑΝΑΣΙΑΔΗΣ Πολιτικός Μηχ/κός ΚΩΝ/ΝΟΣ ΒΡΑΓΓΑΛΑΣ Πολιτικός Μηχ/κός & Μηχ/κός Περιβάλλοντος	Για τον Ανάδοχο Ο Νόμιμος Εκπρόσωπος ΒΑΣΙΛΕΙΟΣ ΒΡΑΓΓΑΛΑΣ Τοπογράφος & Πολιτικός Μηχ/κός

			ΗΜΕΡΟΜΗΝΙΑ	ΥΠΟΓΡΑΦΗ
ΕΛΕΓΧΘΗΚΕ	ΟΙ ΕΠΙΒΛΕΠΟΝΤΕΣ ΜΗΧΑΝΙΚΟΙ	ΖΗΝΩΝ ΧΩΡΗΣ Πολιτικός Μηχανικός	ΠΥΛΑΙΑ . 16 / 04 ./ 2018	
		ΣΤΑΥΡΟΣ ΑΝΑΣΤΑΣΙΑΔΗΣ Αγρον. Τοπογράφος Μηχ/κός	ΠΥΛΑΙΑ . 16 / 04 ./ 2018	
		ΙΩΑΝΝΑ ΠΑΠΑΓΕΩΡΓΙΟΥ Μηχανολόγος Μηχανικός	ΠΥΛΑΙΑ . 16 / 04 ./ 2018	
ΕΛΕΓΧΘΗΚΕ	Η ΠΡΟΪΣΤΑΜΕΝΗ Τ.Ο.Υ.Ε.	ΚΥΡΙΑΚΗ ΤΣΟΜΠΑΝΗ Πολιτικός Μηχανικός	ΠΥΛΑΙΑ . 16 / 04 ./ 2018	
ΕΛΕΓΧΘΗΚΕ	Η ΠΡΟΪΣΤΑΜΕΝΗ Η/Μ	ΚΥΡΙΑΚΗ ΣΑΗ Πολιτικός Μηχανικός	ΠΥΛΑΙΑ . 16 / 04 ./ 2018	
ΘΕΩΡΗΘΗΚΕ	Ο ΠΡΟΪΣΤΑΜΕΝΟΣ Τ.Υ.	ΙΓΝΑΤΙΟΣ ΧΑΡΑΛΑΜΠΙΔΗΣ Πολιτικός Μηχανικός	ΠΥΛΑΙΑ . 16 / 04 ./ 2018	

ΕΓΚΡΙΤΙΚΗ ΑΠΟΦΑΣΗ:..