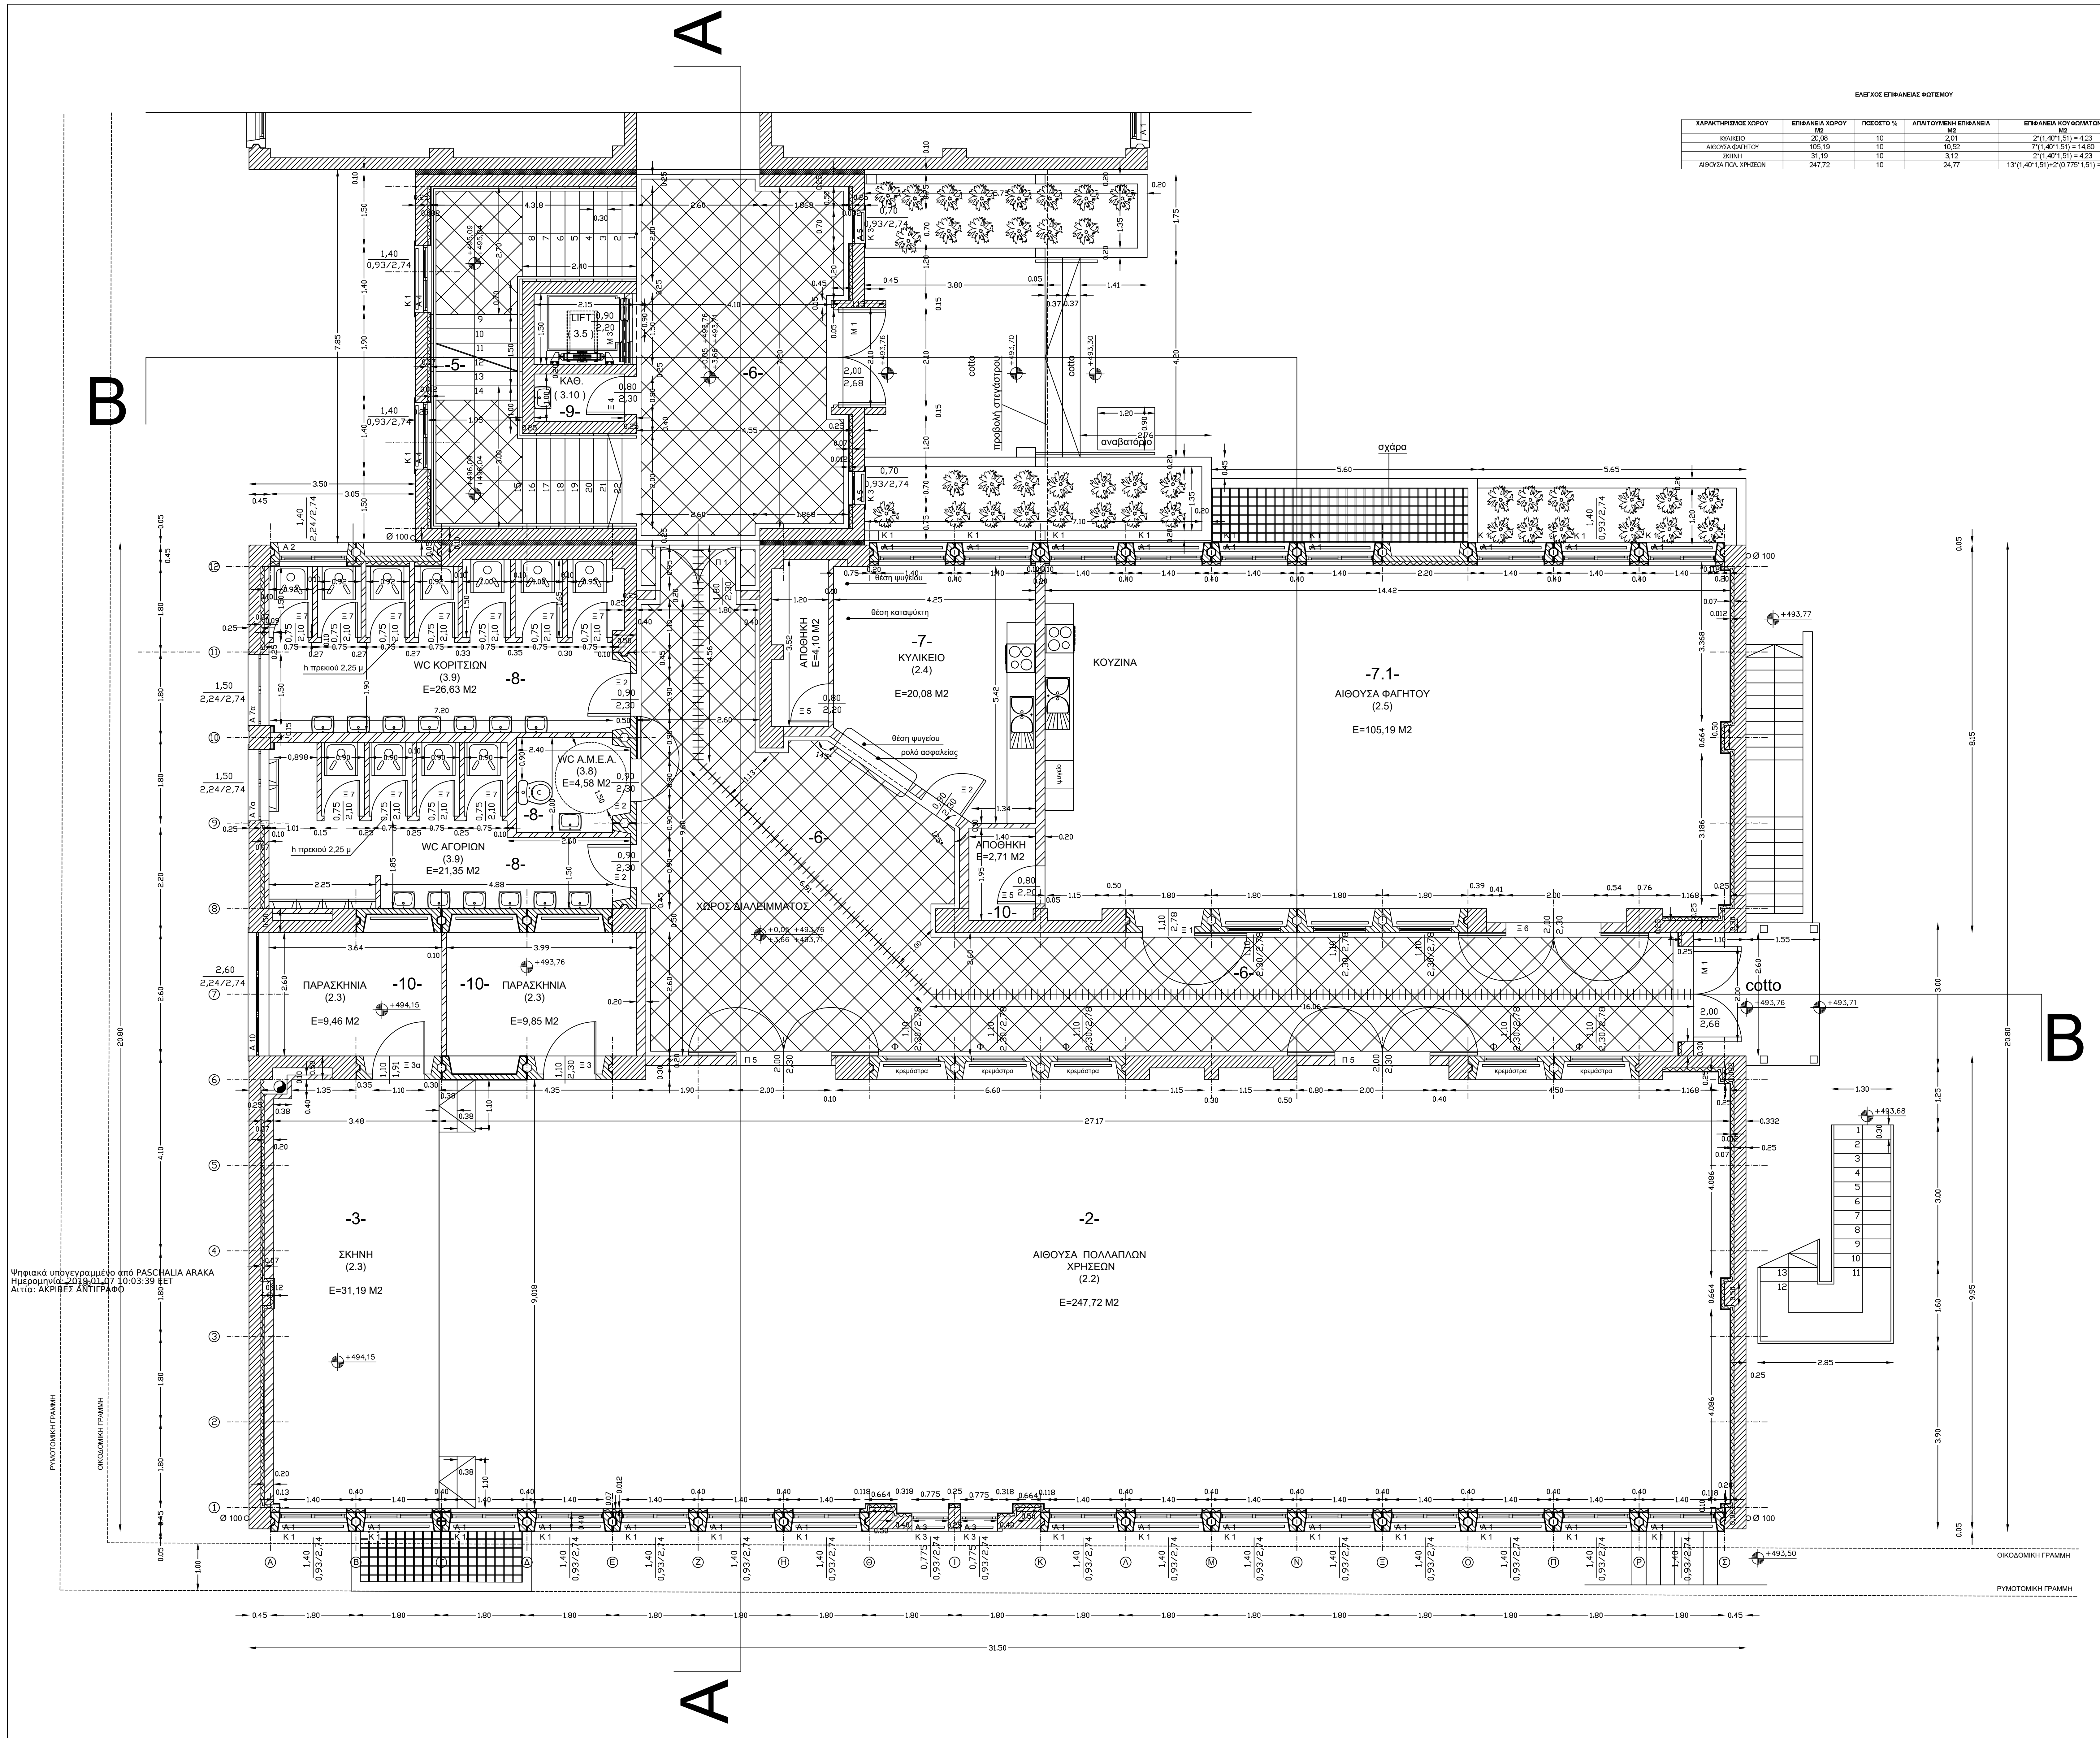

Ψηφιακά υπογεγραμμένο από PASCHALIA ARAKA
Ημερομηνία: 2019.01.07 10:03:39 EET
Αιτία: ΑΚΡΙΒΕΣ ΑΝΤΙΓΡΑΦΟ

ΕΛΕΓΧΟΣ ΕΠΙΦΑΝΕΙΑΣ ΦΩΤΙΣΜΟΥ

ΧΑΡΑΚΤΗΡΙΣΜΟΣ ΧΩΡΟΥ	ΕΠΙΦΑΝΕΙΑ ΧΩΡΟΥ M2	ΠΟΣΟΣΤΟ %	ΑΠΑΙΤΟΥΜΕΝΗ ΕΠΙΦΑΝΕΙΑ M2	ΕΠΙΦΑΝΕΙΑ ΚΟΥΦΩΜΑΤΩΝ M2
ΚΥΛΙΚΕΙΟ	20,08	10	2,01	2*(1,40*1,51) = 4,23
ΑΙΘΟΥΣΑ ΦΑΓΗΤΟΥ	105,19	10	10,52	7*(1,40*1,51) = 14,80
ΣΚΗΝΗ	31,19	10	3,12	2*(1,40*1,51) = 4,23
ΑΙΘΟΥΣΑ ΠΟΛ. ΧΡΗΣΕΩΝ	247,72	10	24,77	13*(1,40*1,51)+2*(0,775*1,51) = 29,82

ΥΠΟΜΝΗΜΑ

Α 1 - Α 13: εξωτερικά κουφώματα αλουμινίου ηλεκτροστατικής βαφής

Κ 1 - Κ 8: εξωτερικά κιγκλιδώματα

Μ 1 - Μ 2: εξωτερικές μεταλλικές πόρτες

ΜΠ 1 - ΜΠ 2: μεταλλικό πλέγμα

Φ : εσωτερικοί μεταλλικοί φεγγίτες

Μ 3 : πόρτα ανελκυστήρα

Ξ 1 - Ξ 7: ξύλινες πόρτες

Π 1 - Π 5: μεταλλικές πόρτες πυροπροστασίας

Μ 1 - Μ 7: μεταλλικές πόρτες

ΣΤΑΘΜΗ ΔΑΠΕΔΟΥ / ΣΤΑΘΜΗ ΜΠΕΤΟΝ

πόρτα: $\frac{\text{πλάτος}}{\text{ύψος}}$

παράθυρο/φεγγίτης: $\frac{\text{πλάτος}}{\text{ποδιά - υπερθυρο}}$

▨ οπλισμένο σκυρόδεμα

▨ προκατασκευασμένο στοιχείο

▨ τοιχοποιία

μόνωση/εξηλασμένη πολυστερόλη 28kg/m3

αρμός διαστολής/πολυστερίνη 15kg/m3

┼┼┼┼┼┼ διακίνηση ΑμεΑ

μήκος οριζόντιας διακίνησης ΑμεΑ μεταξύ πυροδιαμερισμάτων = 4,56 + 6,91 + 16,96 = 28,43 μ < 30,00 μ

ΧΩΡΟΣ	ΔΑΠΕΔΑ	ΣΟΒΑΤΕΠΙ	ΦΕΡΩΝ ΟΡΓΑΝΙΣΜΟΣ ΠΡΟΚΑΤΑΣΚΕΥΑΣΜΕΝΑ ΣΤΟΙΧΕΙΑ	ΤΟΙΧΟΙ	ΟΡΟΦΕΣ	ΧΡΩΜΑΤΙΣΜΟΙ
-1-	αντιολισθητικά πλακίδια τεχνογρανίτη 30Χ30 ή 40Χ40 cm	από αντιολισθητικά πλακίδια τεχνογρανίτη ύψους 8,0 cm	- εμφανές σκυρόδεμα - μόνωση 7,0 cm - ινογυψοσανίδα 12 mm	επιχρίσματα με ασβεστοσιμεντοκονίαμα, τριφτά τριβιδιστά σε τρεις στρώσεις	εμφανές σκυρόδεμα	- τοίχοι από σκυρόδεμα: σποραδική επεξεργασία / πλασικό - τοίχοι από πλίνθους: πλασικό σπατουλαριστό - ινογυψοσανίδα: τοπική επεξεργασία / πλαστικό - οροφές: σποραδική επεξεργασία / ακριλικό τσιμεντόχρωμα
-2-	αντιολισθητικά πλακίδια τεχνογρανίτη 30Χ30 ή 40Χ40 cm	από αντιολισθητικά πλακίδια τεχνογρανίτη ύψους 8,0 cm	- εμφανές σκυρόδεμα - μόνωση 7,0 cm - ινογυψοσανίδα 12 mm	επιχρίσματα με ασβεστοσιμεντοκονίαμα, τριφτά τριβιδιστά σε τρεις στρώσεις	- εμφανές σκυρόδεμα - μεταλλική ψευδοροφή	- τοίχοι από σκυρόδεμα: σποραδική επεξεργασία / πλασικό - τοίχοι από πλίνθους: πλασικό σπατουλαριστό - οροφές: τοπική επεξεργασία / πλαστικό
-3-	κολλητό ξύλο 'μωσαϊκ παρκέ' ή ξύλινο βιομηχανικό δάπεδο τύπου laminate	ξύλινο ύψους 6,5 cm	- εμφανές σκυρόδεμα - μόνωση 7,0 cm - ινογυψοσανίδα 12 mm	επιχρίσματα με ασβεστοσιμεντοκονίαμα, τριφτά τριβιδιστά σε τρεις στρώσεις	- εμφανές σκυρόδεμα - μεταλλική ψευδοροφή	- τοίχοι από σκυρόδεμα: σποραδική επεξεργασία / πλασικό - τοίχοι από πλίνθους: πλασικό σπατουλαριστό - οροφές: τοπική επεξεργασία / πλαστικό
-4-	αντιστατικός τάπητας σε ρολά από PVC	PVC	- εμφανές σκυρόδεμα - μόνωση 7,0 cm - ινογυψοσανίδα 12 mm	επιχρίσματα με ασβεστοσιμεντοκονίαμα, τριφτά τριβιδιστά σε τρεις στρώσεις	εμφανές σκυρόδεμα	- τοίχοι από σκυρόδεμα: σποραδική επεξεργασία / πλασικό - τοίχοι από πλίνθους: πλασικό σπατουλαριστό - ινογυψοσανίδα: τοπική επεξεργασία / πλαστικό - οροφές: σποραδική επεξεργασία / ακριλικό τσιμεντόχρωμα
-5-	- μάρμαρα λευκά Καβάλας Α ποιότητας - πάτημα 3 cm, - μέτωπο 2 cm - πλακόστρωση 40 Χ 40 Χ 2 cm - μπορντούρες πλάτους 10 Χ 2 cm	μάρμαρα λευκά Καβάλας Α ποιότητας 8 Χ 2 cm	- εμφανές σκυρόδεμα - μόνωση 7,0 cm - ινογυψοσανίδα 12 mm	επιχρίσματα με ασβεστοσιμεντοκονίαμα, τριφτά τριβιδιστά σε τρεις στρώσεις	εμφανές σκυρόδεμα	- τοίχοι από σκυρόδεμα: σποραδική επεξεργασία / πλασικό - τοίχοι από πλίνθους: πλασικό σπατουλαριστό - ινογυψοσανίδα: τοπική επεξεργασία / πλαστικό - οροφές: σποραδική επεξεργασία / ακριλικό τσιμεντόχρωμα
-6-	- μάρμαρα λευκά Καβάλας Α ποιότητας - πλακόστρωση 40 Χ 40 Χ 2 cm - μπορντούρες πλάτους 10 Χ 2 cm	μάρμαρα λευκά Καβάλας Α ποιότητας 8 Χ 2 cm	- εμφανές σκυρόδεμα - μόνωση 7,0 cm - ινογυψοσανίδα 12 mm	επιχρίσματα με ασβεστοσιμεντοκονίαμα, τριφτά τριβιδιστά σε τρεις στρώσεις	εμφανές σκυρόδεμα	- τοίχοι από σκυρόδεμα: σποραδική επεξεργασία / πλασικό - τοίχοι από πλίνθους: πλασικό σπατουλαριστό - ινογυψοσανίδα: τοπική επεξεργασία / πλαστικό - οροφές: σποραδική επεξεργασία / ακριλικό τσιμεντόχρωμα
-7-	αντιολισθητικά πλακίδια τεχνογρανίτη 30Χ30 ή 40Χ40 cm	από αντιολισθητικά πλακίδια τεχνογρανίτη ύψους 8,0 cm	- εμφανές σκυρόδεμα - μόνωση 7,0 cm - ινογυψοσανίδα 12 mm - πλακίδια τοίχου 20 Χ 20 cm μέχρι ύψος 2,25 m	- επιχρίσματα με ασβεστοσιμεντοκονίαμα, τριφτά τριβιδιστά σε τρεις στρώσεις - πλακίδια τοίχου 20 Χ 20 cm μέχρι ύψος 2,25 m -	εμφανές σκυρόδεμα	- τοίχοι από σκυρόδεμα: σποραδική επεξεργασία / πλασικό - τοίχοι από πλίνθους: πλασικό σπατουλαριστό - ινογυψοσανίδα: τοπική επεξεργασία / πλαστικό - οροφές: σποραδική επεξεργασία / ακριλικό τσιμεντόχρωμα
-7.1.-	αντιολισθητικά πλακίδια τεχνογρανίτη 30Χ30 ή 40Χ40 cm	από αντιολισθητικά πλακίδια τεχνογρανίτη ύψους 8,0 cm	- εμφανές σκυρόδεμα - μόνωση 7,0 cm - ινογυψοσανίδα 12 mm - πλακίδια τοίχου 20 Χ 20 cm ή άλλων, μέχρι ύψος 2,25 m	επιχρίσματα με ασβεστοσιμεντοκονίαμα, τριφτά τριβιδιστά σε τρεις στρώσεις	εμφανές σκυρόδεμα	- τοίχοι από σκυρόδεμα: σποραδική επεξεργασία / πλασικό - τοίχοι από πλίνθους: πλασικό σπατουλαριστό - ινογυψοσανίδα: τοπική επεξεργασία / πλαστικό - οροφές: σποραδική επεξεργασία / ακριλικό τσιμεντόχρωμα
-8-	κεραμικά πλακίδια, αντιολισθητικά, επιφανείας σαγρέ, διαστάσεων 20Χ20 ή 25Χ25 ή 30Χ30 cm		- εμφανές σκυρόδεμα - μόνωση 7,0 cm - ινογυψοσανίδα ανθυγρή 12 mm - πλακίδια τοίχου 20 Χ 20 cm ή άλλων, μέχρι ύψος 2,30 m	- ασβεστοσιμεντοκονίαμα, τριφτά τριβιδιστά σε τρεις στρώσεις - πλακίδια τοίχου 20 Χ 20 cm ή άλλων, μέχρι ύψος 2,30 m	εμφανές σκυρόδεμα	- τοίχοι από σκυρόδεμα: σποραδική επεξεργασία / πλασικό - τοίχοι από πλίνθους: πλασικό σπατουλαριστό - ινογυψοσανίδα: τοπική επεξεργασία / πλαστικό - οροφές: σποραδική επεξεργασία / ακριλικό τσιμεντόχρωμα
-9-	κεραμικά πλακίδια, αντιολισθητικά, επιφανείας σαγρέ, διαστάσεων 20Χ20 ή 25Χ25 ή 30Χ30 cm		- εμφανές σκυρόδεμα - πλακίδια τοίχου 20 Χ 20 cm ή άλλων, μέχρι ύψος 2,30 m		εμφανές σκυρόδεμα	- τοίχοι από σκυρόδεμα: σποραδική επεξεργασία / πλασικό - οροφές: σποραδική επεξεργασία / ακριλικό τσιμεντόχρωμα
-10-	αντιολισθητικά πλακίδια τεχνογρανίτη 30Χ30 ή 40Χ40 cm	από αντιολισθητικά πλακίδια τεχνογρανίτη ύψους 8,0 cm	- μόνωση 7,0 cm - ινογυψοσανίδα 12 mm	επιχρίσματα με ασβεστοσιμεντοκονίαμα, τριφτά τριβιδιστά σε τρεις στρώσεις	εμφανές σκυρόδεμα	- τοίχοι από σκυρόδεμα: σποραδική επεξεργασία / πλασικό - τοίχοι από πλίνθους: πλασικό σπατουλαριστό - οροφές: σποραδική επεξεργασία / ακριλικό τσιμεντόχρωμα
-11-	βιομηχανικό δάπεδο	μαρμάρινο ύψους 8,0 cm	- εμφανές σκυρόδεμα - μόνωση 7,0 cm - ινογυψοσανίδα 12 mm	επιχρίσματα με ασβεστοσιμεντοκονίαμα, τριφτά τριβιδιστά σε τρεις στρώσεις	εμφανές σκυρόδεμα	- τοίχοι από σκυρόδεμα: σποραδική επεξεργασία / πλασικό - τοίχοι από πλίνθους: πλασικό σπατουλαριστό - ινογυψοσανίδα: τοπική επεξεργασία / πλαστικό - οροφές: σποραδική επεξεργασία / ακριλικό τσιμεντόχρωμα
-12-	βιομηχανικό δάπεδο	μαρμάρινο ύψους 8,0 cm	- εμφανές σκυρόδεμα	επιχρίσματα με ασβεστοσιμεντοκονίαμα, τριφτά τριβιδιστά σε τρεις στρώσεις	- μόνωση 7,0 cm - γυψοσανίδα 12 mm	- τοίχοι από σκυρόδεμα: σποραδική επεξεργασία / πλασικό - τοίχοι από πλίνθους: πλασικό σπατουλαριστό - οροφές γυψοσανίδας: σποραδική επεξεργασία / ακριλικό τσιμεντόχρωμα

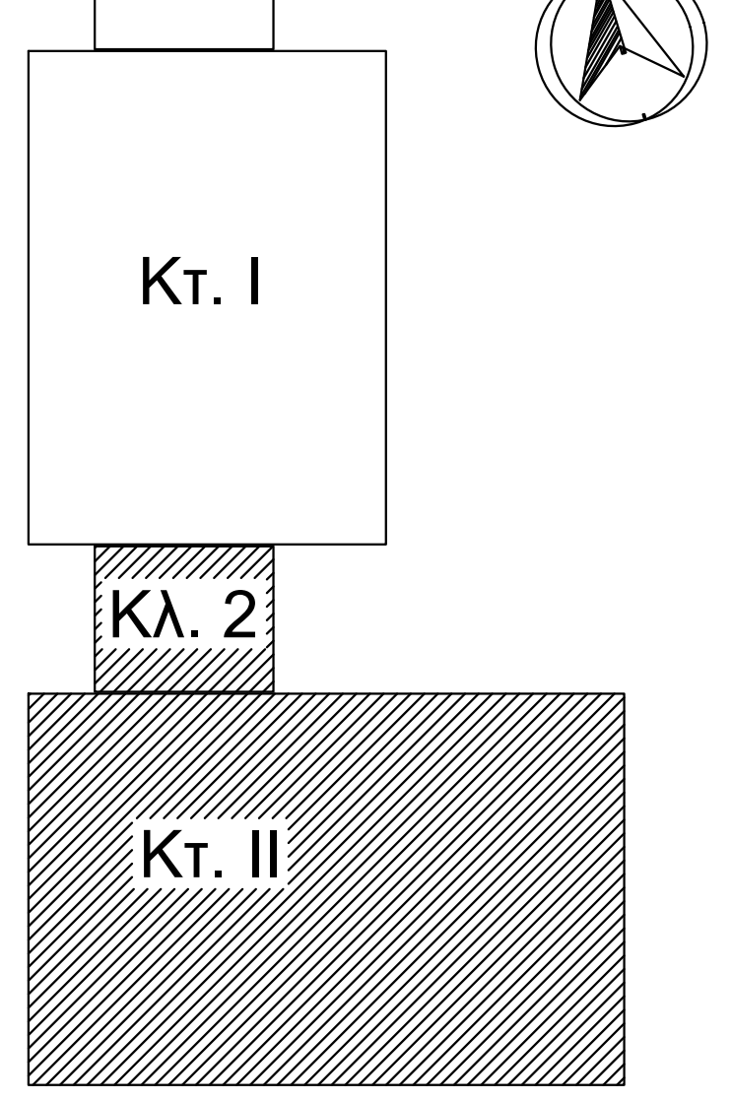

ΕΡΓΟΔΟΤΗΣ: **ΔΗΜΟΣ ΠΥΛΑΙΑΣ - ΧΟΡΤΙΑΤΗ**

ΤΙΤΛΟΣ ΕΡΓΟΥ
1ο ΟΛΟΗΜΕΡΟ 12/ΘΕΣΙΟ ΔΗΜΟΤΙΚΟ ΣΧΟΛΕΙΟ ΕΞΟΧΗΣ

ΘΕΣΗ ΕΡΓΟΥ
ΟΔΟΣ ΧΕΙΜΑΡΑΣ - ΨΥΧΑΡΗ - ΝΤΑΛΙΠΗ -
ΑΓ. ΣΤΕΦΑΝΟΥ - ΠΕΖ. ΦΛΕΜΙΝΓΚ
Ο.Τ. 70 - ΕΞΟΧΗ

Ο ΜΕΛΕΤΗΤΗΣ
ΔΙΕΥΘΥΝΣΗ ΤΕΧΝΙΚΩΝ ΥΠΗΡΕΣΙΩΝ
ΔΗΜΟΥ ΠΥΛΑΙΑΣ - ΧΟΡΤΙΑΤΗ

ΜΕΛΕΤΗ
ΑΡΧΙΤΕΚΤΟΝΙΚΗ

ΑΡΙΘΜΟΣ ΣΧΕΔΙΟΥ
Α. 06

ΣΧΕΔΙΟ
ΚΑΤΟΨΗ ΙΣΟΓΕΙΟΥ ΚΤΙΡΙΟΥ ΙΙ ΚΛΙΜΑΚΟΣΤΑΣΙΟ

ΚΛΙΜΑΚΑ
1:50

ΧΡΟΝΟΣ ΜΕΛΕΤΗΣ
ΟΚΤΩΒΡΙΟΣ 2015

ΣΥΝΤΑΧΘΗΚΕ
ΠΑΠΑΔΟΠΟΥΛΟΥ ΣΟΦΙΑ
ΠΟΛΙΤΙΚΟΣ ΜΗΧΑΝΙΚΟΣ

Το παρόν συνοδεύει
την υπ'αρ. 2 / 2016 Α.Δ.
Δήμου Πυλαίας - Χορτιάτη

ΘΕΩΡΗΘΗΚΕ
Ο ΠΡΟΪΣΤΑΜΕΝΟΣ Δ.Τ.Υ.Δ.Π.Χ.
ΙΓΝΑΤΙΟΣ ΧΑΡΑΛΑΜΠΙΔΗΣ
ΠΟΛΙΤΙΚΟΣ ΜΗΧΑΝΙΚΟΣ