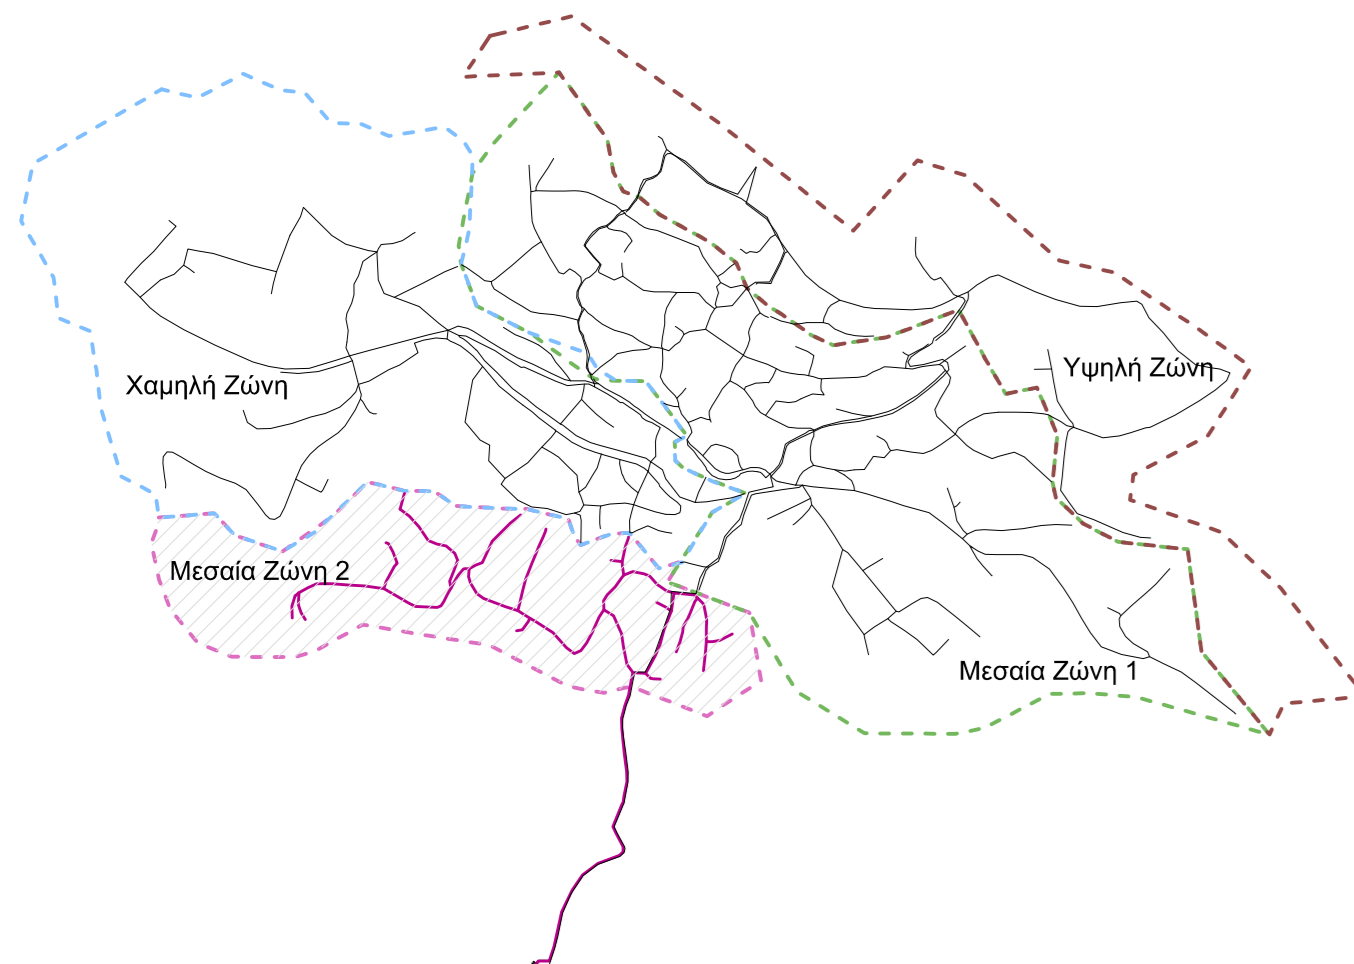


ΥΠΟΜΗΜΑ ΟΡΙΖΟΝΤΙΟΓΡΑΦΙΑΣ**ΥΠΟΜΗΜΑ**

- Φυσικό έδαφος
- Αγωγός από πολυαιθυλένιο PE 3ης Γενιάς, 12,5 atm
- Πεζομετρική γραμμή με ένδειξη του διαστήσου πιεζομετρικού φορτίου
- Γραμμή πυθμένα εκκαθαφής
- Φρεάτιο βαλβίδας μείωσης πίεσης διπλού θαλάμου (PRV)
- Φρεάτιο ελέγχου πίεσης και ρύθμισης πίεσης (Σταθμός περιορισμού διαρροών)
- Θέση τοποθέτησης φρεσάτιου ήμιαου χειρισμού δικλείδων εκκένωσης

ΕΛΛΗΝΙΚΗ ΔΗΜΟΚΡΑΤΙΑ
ΠΕΡΙΦΕΡΕΙΑ ΚΕΝΤΡΙΚΗΣ ΜΑΚΕΔΟΝΙΑΣ
ΠΕΡΙΦΕΡΕΙΑΚΗ ΕΠΙΧΕΙΡΗΣΗ ΘΕΣΣΑΛΟΝΙΚΗΣ
Δ.Ε.Υ.Α. ΠΥΛΑΙΑΣ - ΧΟΡΤΙΑΤΗ

ΑΡ. ΕΡΓΟΥ: ΑΡ. ΜΕΛΕΤΗΣ:

ΜΕΛΕΤΗ: «ΑΝΤΙΚΑΤΑΣΤΑΣΗ ΕΣΩΤΕΡΙΚΟΥ ΔΙΚΤΥΟΥ ΥΔΡΕΥΣΗΣ ΣΤΗ ΔΗΜΟΤΙΚΗ ΚΟΙΝΟΤΗΤΑ ΑΣΒΕΣΤΟΧΩΡΟΥ ΤΟΥ ΔΗΜΟΥ ΠΥΛΑΙΑΣ-ΧΟΡΤΙΑΤΗ»



ΤΙΤΛΟΣ ΣΧΕΔΙΟΥ: ΜΗΚΟΤΟΜΕΣ ΑΓΩΓΩΝ ΕΣΩΤΕΡΙΚΩΝ ΔΙΚΤΥΩΝ ΥΔΡΕΥΣΗΣ ΜΕΣΑΙΑ ΖΩΝΗ 2 - ΚΛΑΔΟΣ 0

ΚΑΤΗΓΟΡΙΑ ΜΕΛΕΤΗΣ: ΥΔΡΑΥΛΙΚΗ ΑΡΙΘΜΟΣ ΣΧΕΔΙΟΥ: **ΥΔΡ.4.13**

ΟΜΑΔΑ ΜΕΛΕΤΗΣ: **ΥΔΡΑΥΛΙΚΗ ΜΕΛΕΤΗ ΤΥΠΙΚΩ ΜΕΛΕΤΩΝ** ΟΜΕΛΕΩΣ Δ. ΟΣΕΔΑΜΗ 1 Τ.Κ. 54002 ΤΗΛ: 2310 80045 ΠΟΛΙΤΙΚΟΣ ΜΗΧΑΝΙΚΟΣ

ΜΕΛΕΤΗΤΕΣ: ΕΛΕΥΘΕΡΙΟΣ Κ. ΟΣΕΔΑΜΗ 1 Τ.Κ. 54002 ΣΤΑΥΡΟΣ Π. ΜΑΡΑΚΗΣ

ΕΓΚΡΙΤΗΡΙΟΙ ΑΡΧΕΣ: Δ.Ε.Υ.Α. ΠΥΛΑΙΑΣ-ΧΟΡΤΙΑΤΗ

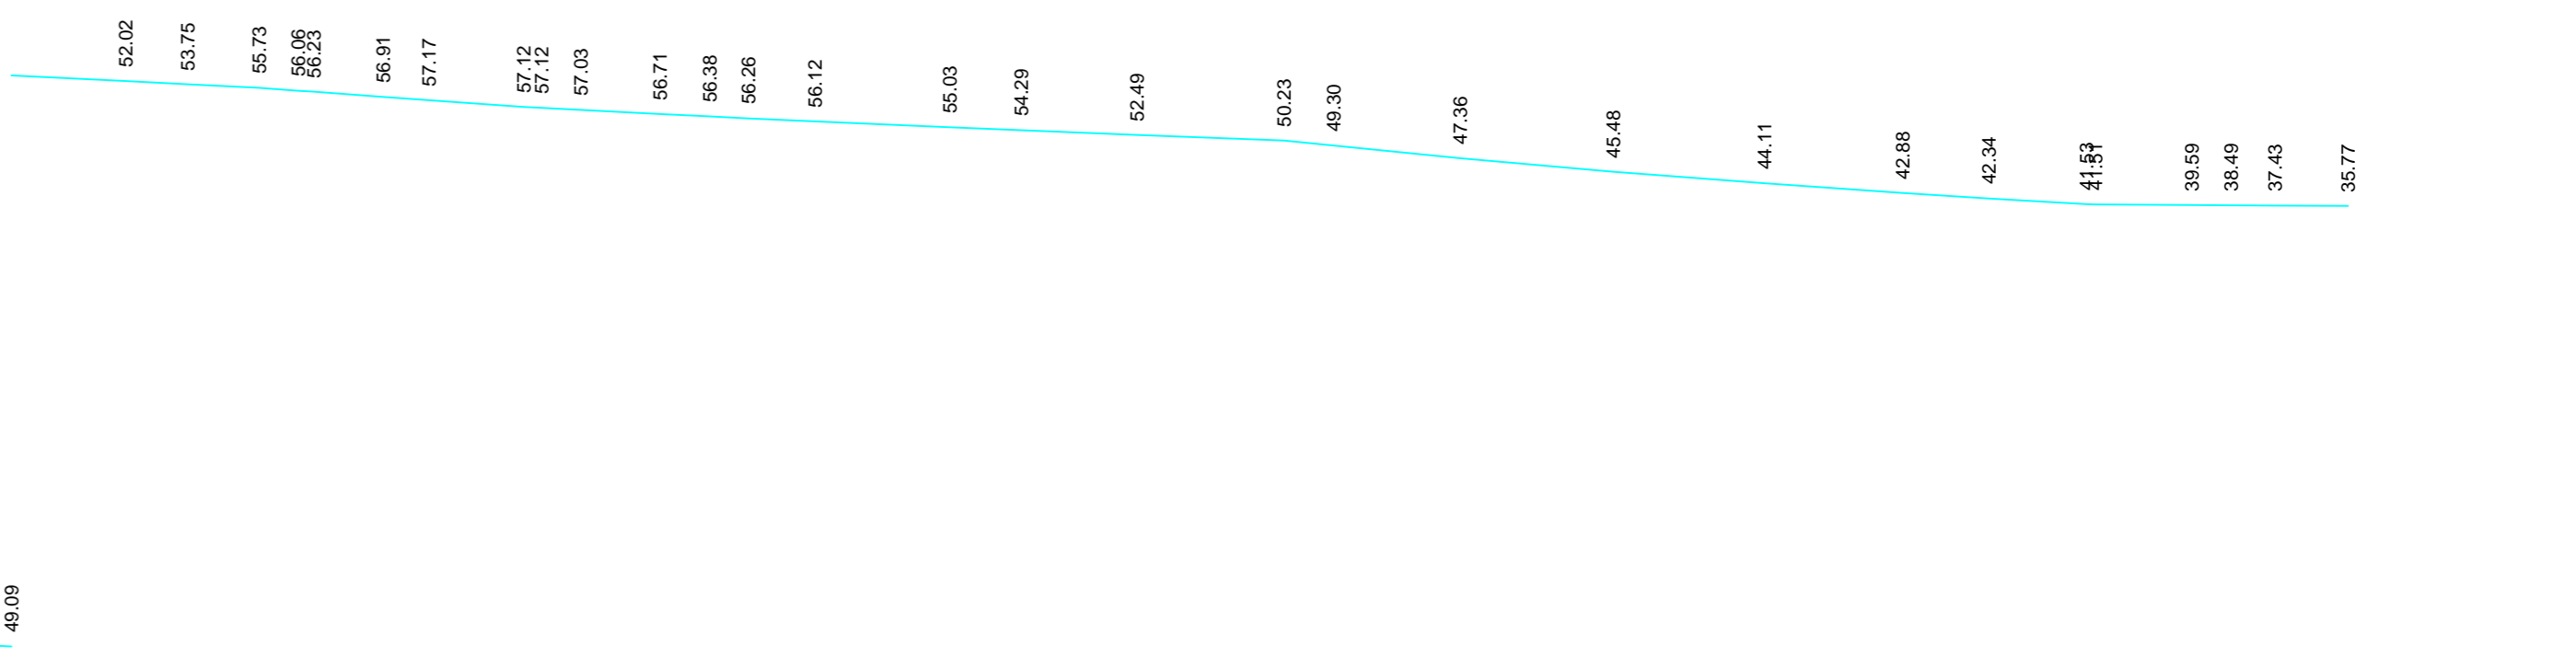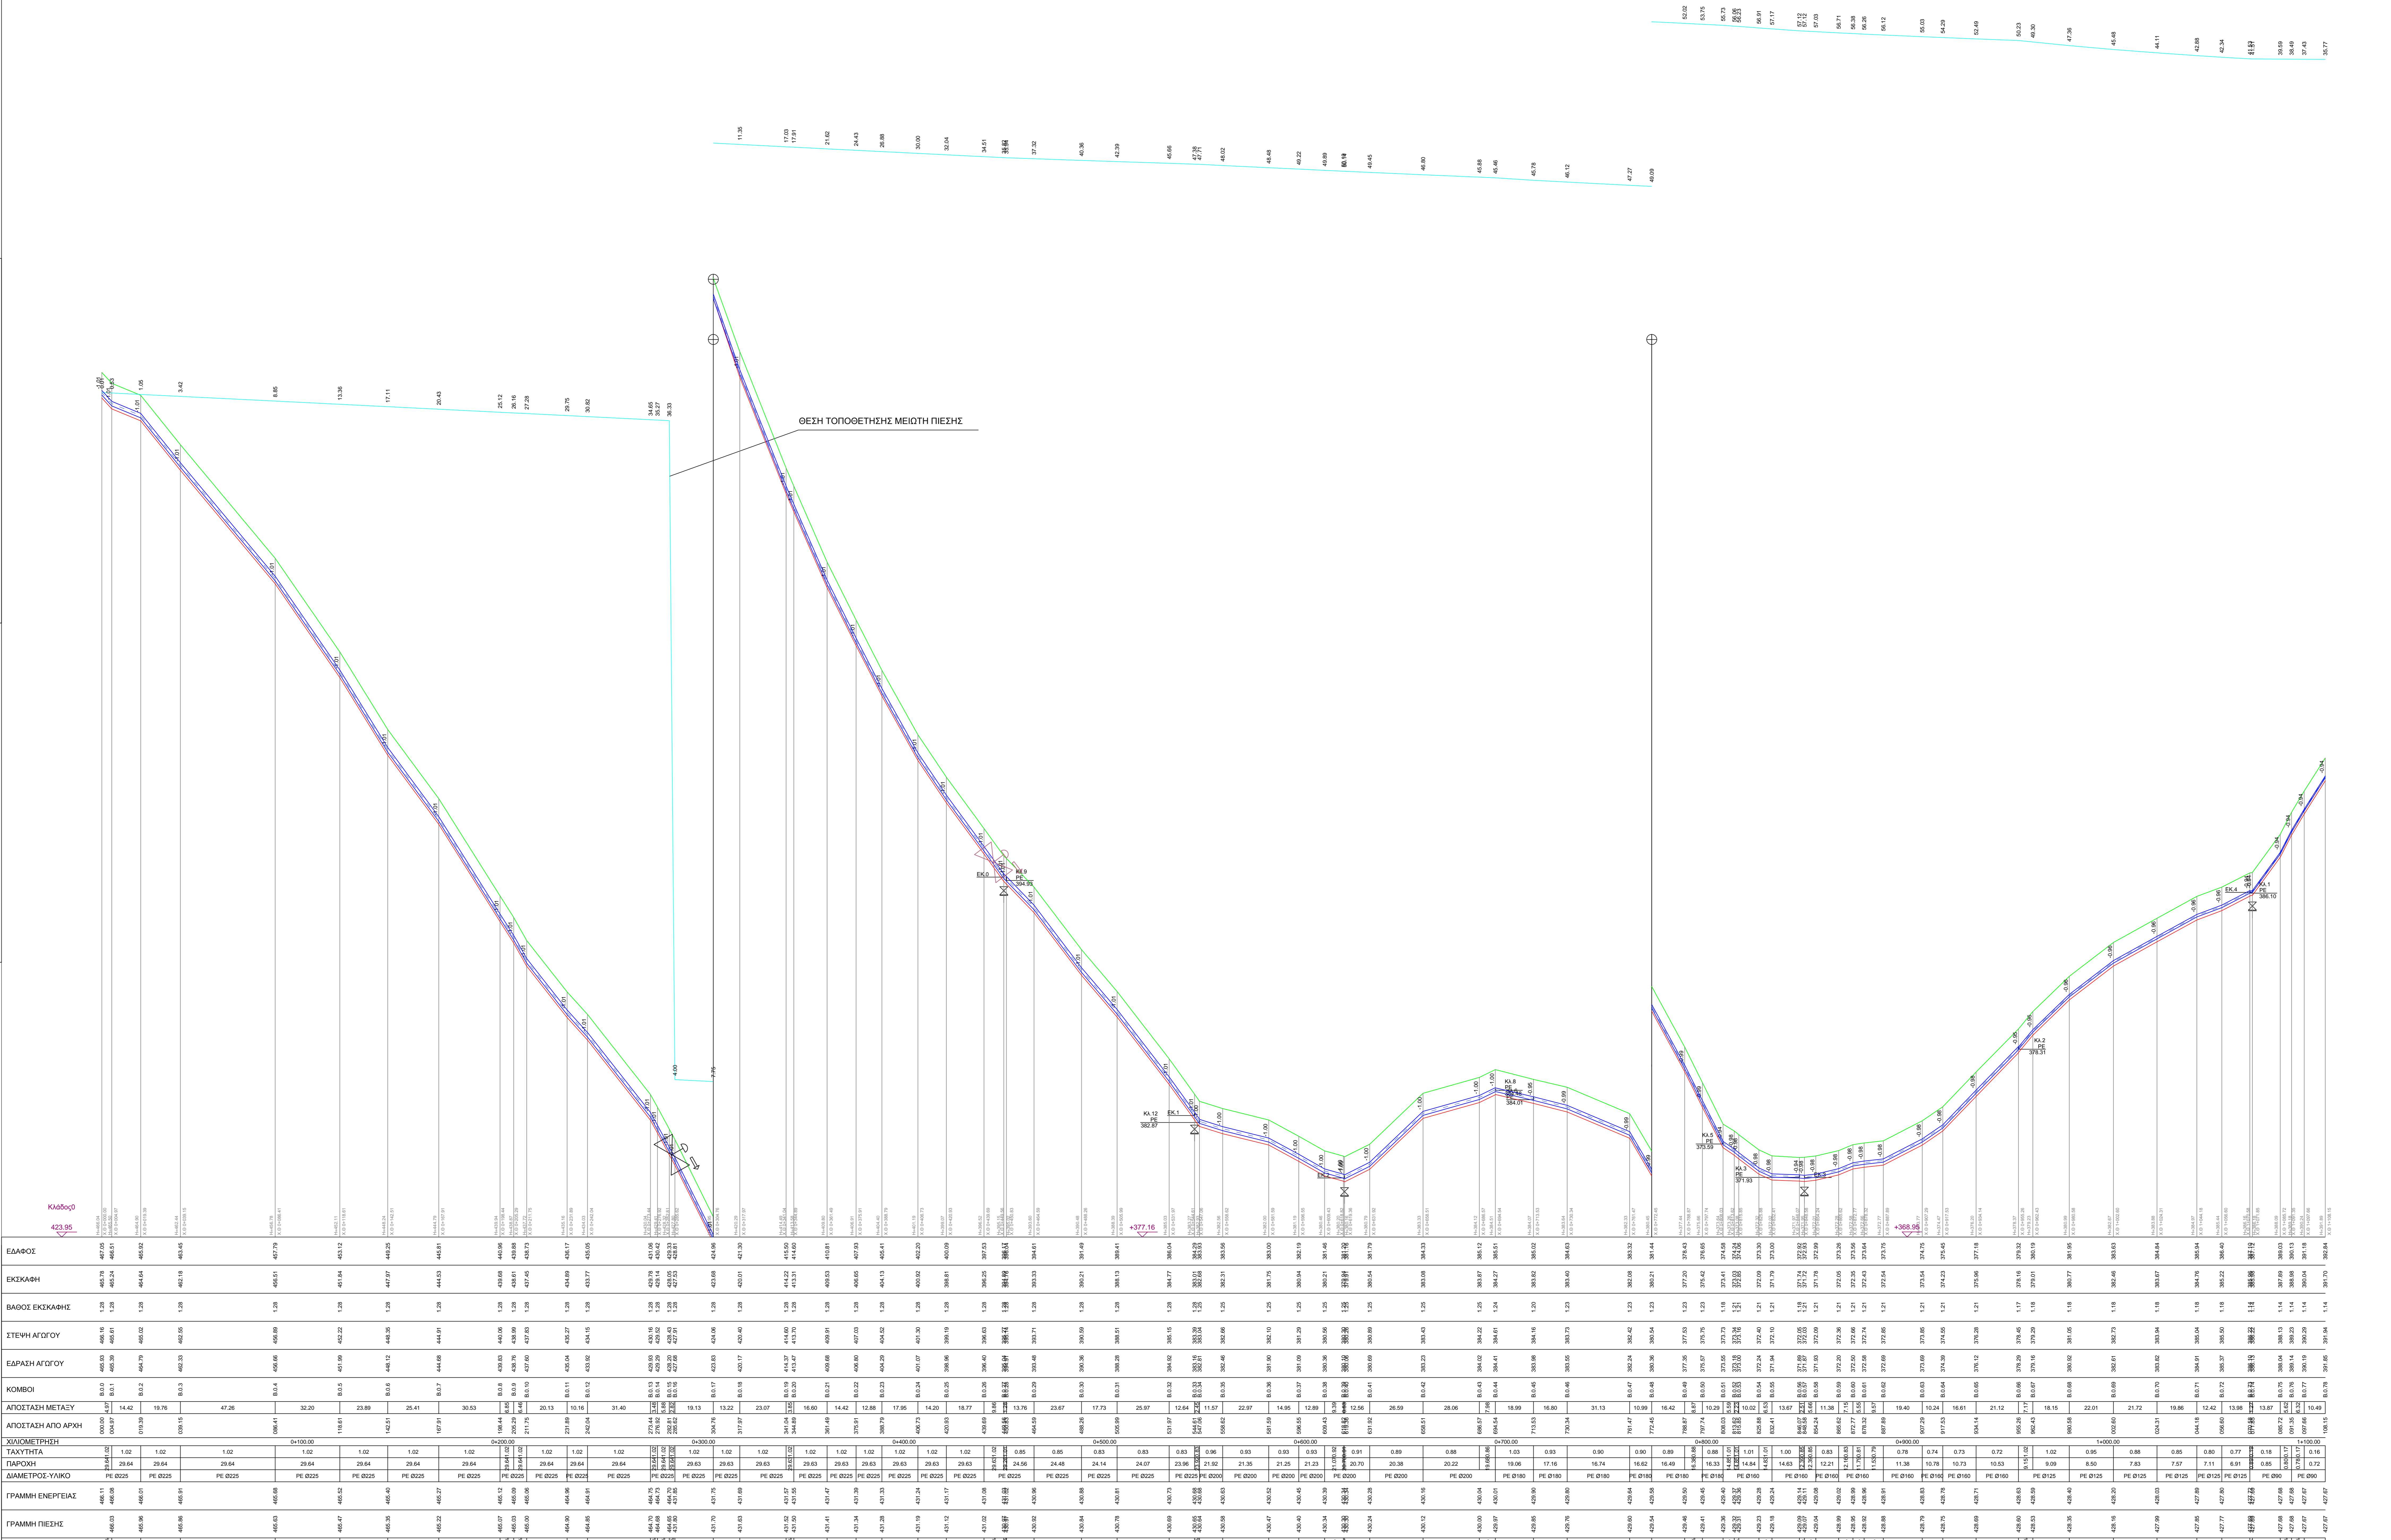

