


Υ Π Ο Μ Ν Η Μ Α


- ΡΥΜΟΤΟΜΙΚΗ ΓΡΑΜΜΗ
- ΟΙΚΟΔΟΜΙΚΗ ΓΡΑΜΜΗ - ΟΡΙΟ ΟΙΚΟΠΕΔΟΥ
- ⊙ Δ1 ΣΤΑΘΕΡΟΠΟΙΗΜΕΝΟ ΚΕΡΑΜΙΚΟ ΔΑΠΕΔΟ
- ⊙ Δ2 ΧΥΤΟ ΔΑΠΕΔΟ - ΒΟΤΣΑΛΩΤΟ
- ⊙ Δ3 ΕΜΦΑΝΕΣ ΣΚΥΡΟΔΕΜΑ
- ⊙ Δ4 ΜΑΡΜΑΡΑ
- ⊙ Δ5 ΔΙΑΤΡΗΤΟΙ ΚΥΒΟΛΙΘΟΙ
- ⊙ Δ6 ΠΛΑΚΕΣ ΠΕΖΟΔΡΟΜΙΟΥ
- ⊙ Δ7 ΑΜΜΟΔΟΧΟΣ
- ⊙ Δ8 ΧΛΟΟΤΑΠΗΤΑΣ
- ΟΔΗΓΟΣ ΤΥΦΛΩΝ
- ΚΡΑΣΠΕΔΟ
- ΞΥΛΙΝΟ ΚΑΘΙΣΤΙΚΟ (παγκάκι)
- ΥΦΙΣΤΑΜΕΝΑ ΔΕΝΔΡΑ
- ΠΡΟΤΕΙΝΟΜΕΝΑ ΔΕΝΔΡΑ
- ΠΡΟΤΕΙΝΟΜΕΝΗ ΦΥΤΕΥΣΗ - ΘΑΜΝΟΙ
- 0.00 ΣΤΑΘΜΗ ΔΙΑΜΟΡΦΩΣΕΩΝ
- 0.00 ΣΤΑΘΜΗ ΦΥΣΙΚΟΥ ΕΔΑΦΟΥΣ
- ⊙ ΦΩΤΙΣΤΙΚΟ ΚΟΡΥΦΗΣ ΣΕ ΙΣΤΟ ΥΨΟΥΣ 4μ
- ⊙ ΚΑΔΟΣ ΑΠΟΡΡΙΜΑΤΩΝ

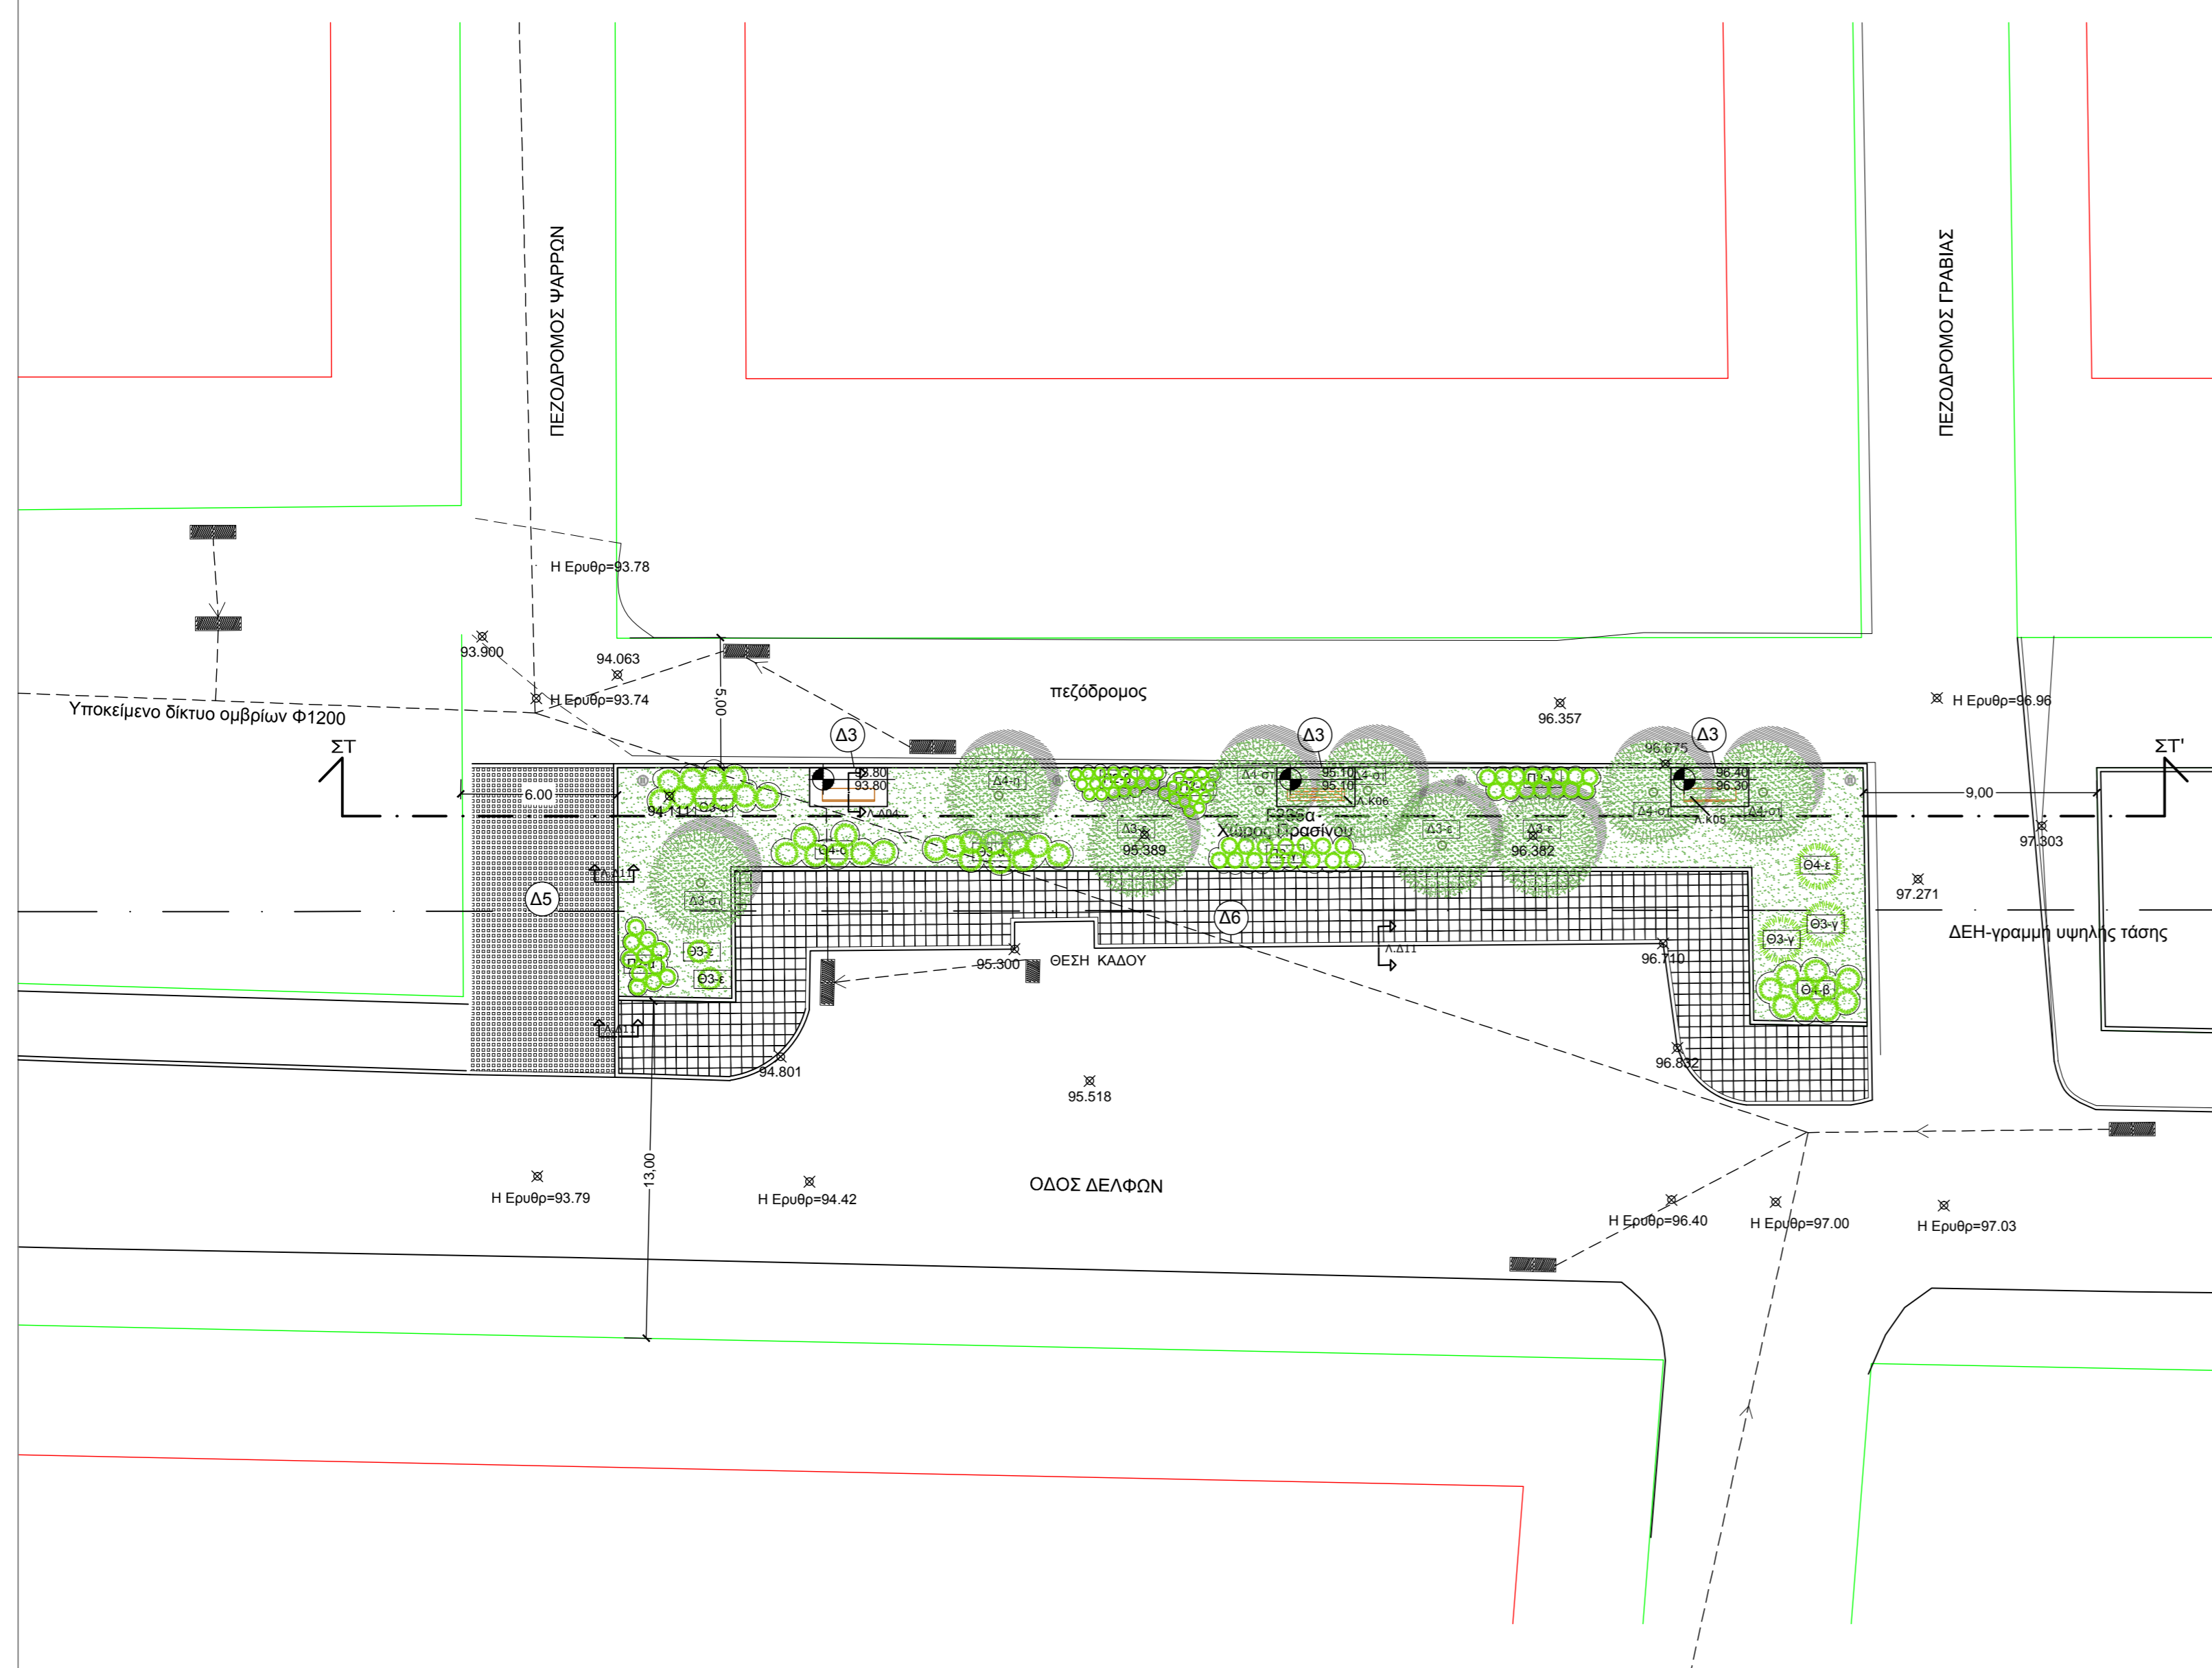

ΕΛΛΗΝΙΚΗ ΔΗΜΟΚΡΑΤΙΑ
ΝΟΜΟΣ ΘΕΣΣΑΛΟΝΙΚΗΣ
ΔΗΜΟΣ ΠΥΛΑΙΑΣ - ΧΟΡΤΙΑΤΗ

ΕΡΓΟ: ΔΙΑΜΟΡΦΩΣΗ ΧΩΡΩΝ ΠΡΑΣΙΝΟΥ ΣΤΗΝ
ΕΠΕΚΤΑΣΗ ΠΥΛΑΙΑΣ (ΠΕΡΙΟΧΗ ΔΕΛΦΩΝ)

ΘΕΣΗ: Ο.Τ. Γ232, Ο.Τ. Γ240, Ο.Τ. Γ245, Ο.Τ. Γ219, Ο.Τ. Γ344α,
Ο.Τ. Γ236α, Ο.Τ. Γ237α ΕΠΕΚΤΑΣΗ Δ.Ε. ΠΥΛΑΙΑΣ

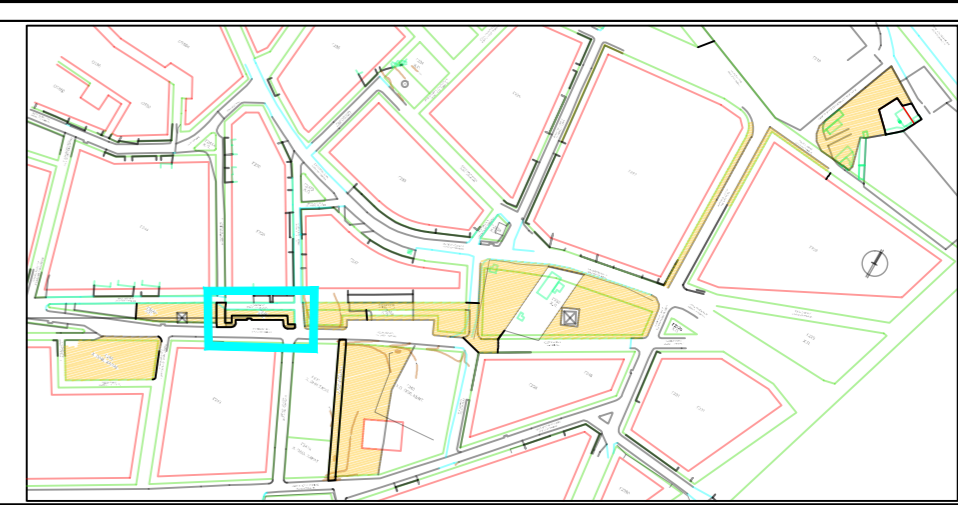

ΑΡΧΙΤΕΚΤΟΝΙΚΗ ΜΕΛΕΤΗ

| | | |
|--|-------------|------------|
| ΘΕΜΑ ΣΧΕΔΙΟΥ ΓΕΝΙΚΗ ΔΙΑΤΑΞΗ Ο.Τ. Γ236α | ΚΛΙΜΑΚΑ | 1 : 200 |
| | ΑΡ. ΣΧΕΔΙΟΥ | A07 |

| ΣΥΝΤΑΧΘΗΚΕ: | ΕΛΕΓΧΘΗΚΕ: | ΘΕΩΡΗΘΗΚΕ: |
|---|--|---|
| <p>ΤΕΡΖΙΔΟΥ ΜΥΡΤΩ Αρχιτεκτον Μηχανικός</p> <p>ΤΡΕΝΤΣΙΟΥ ΕΛΕΝΗ Δασολόγος</p> | <p>ΣΑΦΑΡΙΚΑ ΒΑΣΙΛΙΚΗ Πολτικός Μηχανικός</p> <p>ΜΠΟΥΖΟΥΔΗΣ ΑΓΓΕΛΟΣ Ηλεκτρολόγος Μηχανικός Τ.Ε.</p> <p>ΣΑΗ ΚΥΡΙΑΚΗ Πολτικός Μηχανικός Προσταμένη Τ.Ε.Μ</p> | <p>ΠΑΠΑΔΟΠΟΥΛΟΥ ΣΟΦΙΑ Πολτικός Μηχανικός Προσταμένη Τ.Κ.Υ.Χ.</p> <p>ΓΚΑΤΣΙΟΣ ΧΑΡΑΛΑΜΠΙΔΗΣ Πολτικός Μηχανικός Προσταμένος Δ.Υ.Δ.Γ.Χ.</p> |

Ο Κ Τ Ω Β Ρ Ι Ο Σ 2 0 1 7