



ΠΕΖΟΔΡΟΜΟΣ ΑΜΥΓΑΛΙΝΟΥ

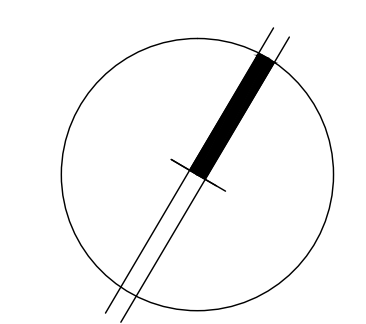

ΠΕΖΟΔΡΟΜΟΣ ΨΑΡΡΩΝ

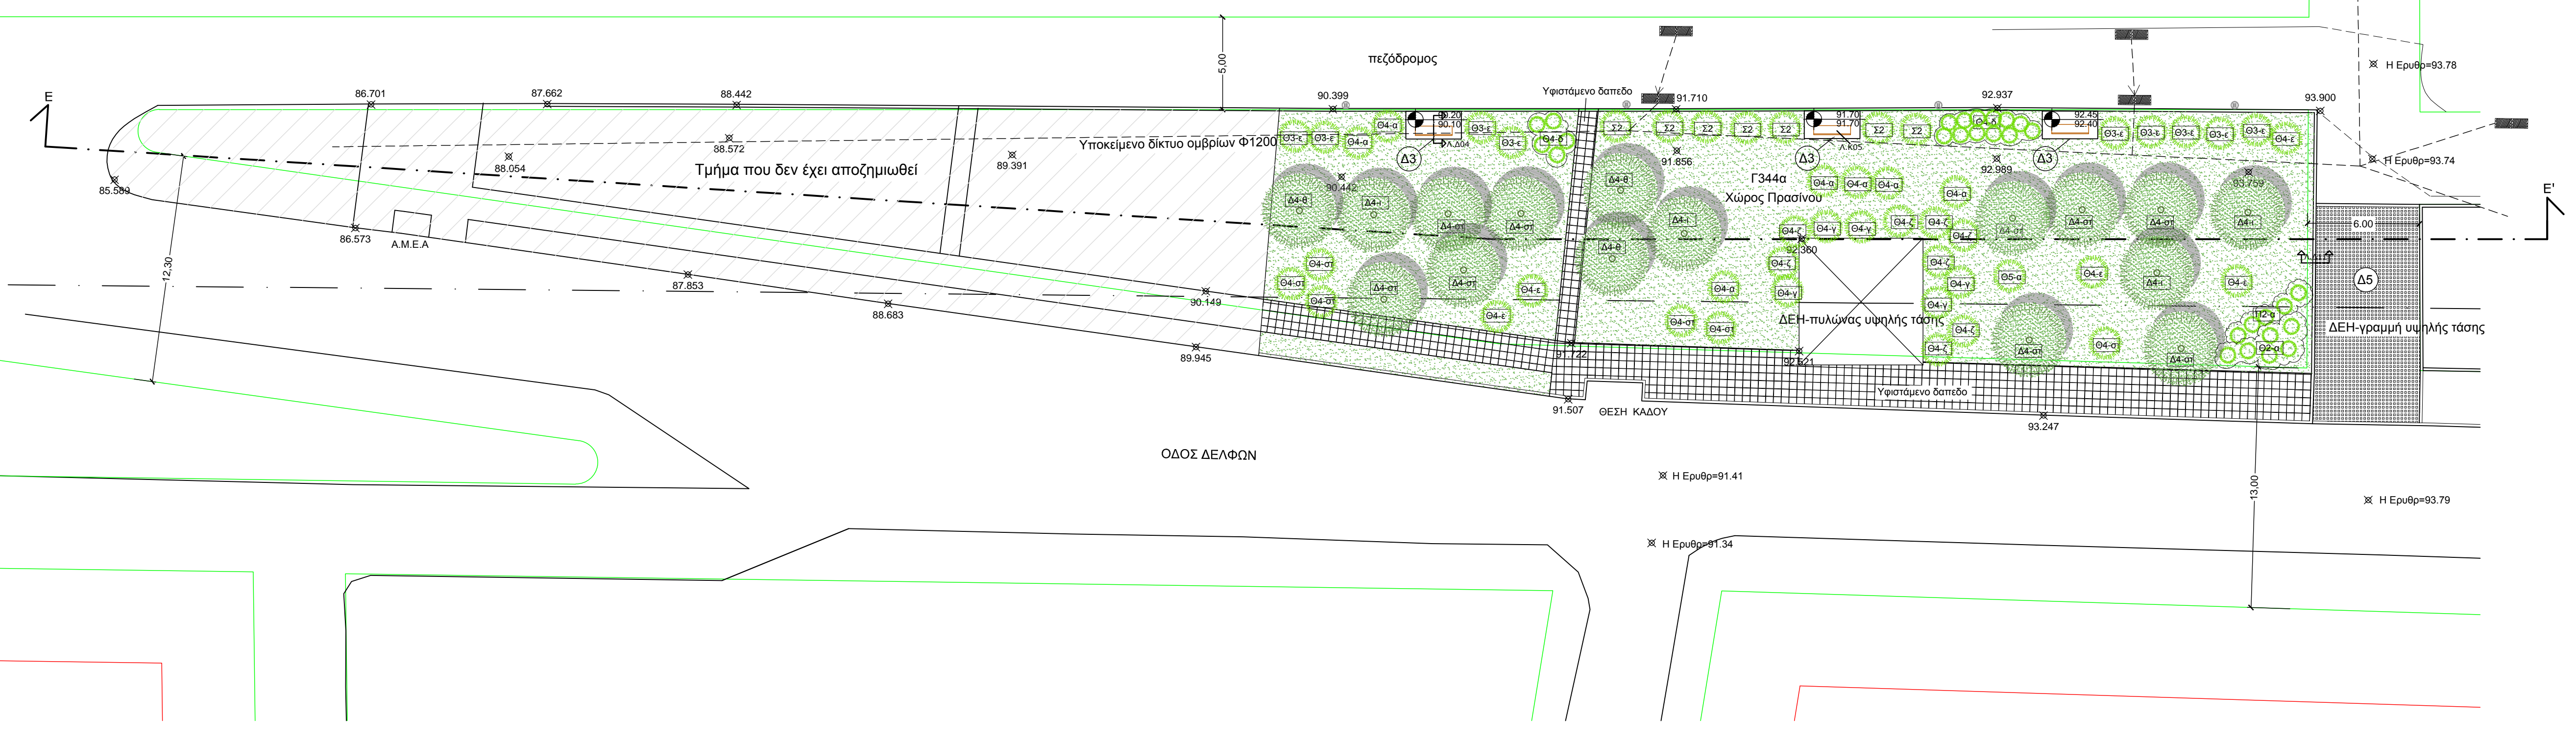


ΥΠΟΜΝΗΜΑ

- ΡΥΜΟΤΟΜΙΚΗ ΓΡΑΜΜΗ
- ΟΙΚΟΔΟΜΙΚΗ ΓΡΑΜΜΗ - ΟΡΙΟ ΟΙΚΟΠΕΔΟΥ
- ⊖ Δ1 ΣΤΑΘΕΡΟΠΟΙΗΜΕΝΟ ΚΕΡΑΜΙΚΟ ΔΑΠΕΔΟ
- ⊖ Δ2 ΧΥΤΟ ΔΑΠΕΔΟ - ΒΟΤΣΑΛΩΤΟ
- ⊖ Δ3 ΕΜΦΑΝΕΣ ΣΚΥΡΩΔΕΜΑ
- ⊖ Δ4 ΜΑΡΜΑΡΑ
- ⊖ Δ5 ΔΙΑΤΡΗΤΟΙ ΚΥΒΟΛΙΘΟΙ
- ⊖ Δ6 ΠΛΑΚΕΣ ΠΕΖΟΔΡΟΜΙΟΥ
- ⊖ Δ7 ΑΜΜΟΔΟΧΟΣ
- ⊖ Δ8 ΧΛΟΟΤΑΠΗΤΑΣ
- ▨ ΟΔΗΓΟΣ ΤΥΦΛΩΝ
- ΚΡΑΣΠΕΔΟ
- ▨ ΕΥΛΙΝΟ ΚΑΘΙΣΤΙΚΟ (παγκάκι)
- ΥΦΙΣΤΑΜΕΝΑ ΔΕΝΔΡΑ
- ⊖ ΠΡΟΤΕΙΝΟΜΕΝΑ ΔΕΝΔΡΑ
- ⊖ ΠΡΟΤΕΙΝΟΜΕΝΗ ΦΥΤΕΥΣΗ - ΘΑΜΝΟΙ
- ⊖ 0.00 ΣΤΑΘΜΗ ΔΙΑΜΟΡΦΩΣΕΩΝ
- ⊖ 0.00 ΣΤΑΘΜΗ ΦΥΣΙΚΟΥ ΕΛΑΦΟΥΣ
- ⊖ ΦΩΤΙΣΤΙΚΟ ΚΟΡΥΦΗΣ ΣΕ ΊΣΤΟ ΥΨΟΥΣ 4μ
- ⊖ ΚΑΔΟΣ ΑΠΟΡΡΙΜΑΤΩΝ

ΕΛΛΗΝΙΚΗ ΔΗΜΟΚΡΑΤΙΑ
ΝΟΜΟΣ ΘΕΣΣΑΛΟΝΙΚΗΣ
ΔΗΜΟΣ ΠΥΛΑΙΑΣ - ΧΟΡΤΙΑΤΗ

ΕΡΓΟ: ΔΙΑΜΟΡΦΩΣΗ ΧΩΡΩΝ ΠΡΑΣΙΝΟΥ ΣΤΗΝ
ΕΠΕΚΤΑΣΗ ΠΥΛΑΙΑΣ (ΠΕΡΙΟΧΗ ΔΕΛΦΩΝ)

ΘΕΣΗ: Ο.Τ. Γ232, Ο.Τ. Γ240, Ο.Τ. Γ245, Ο.Τ. Γ219, Ο.Τ. Γ344α,
Ο.Τ. Γ236α, Ο.Τ. Γ237α ΕΠΕΚΤΑΣΗ Δ.Ε. ΠΥΛΑΙΑΣ

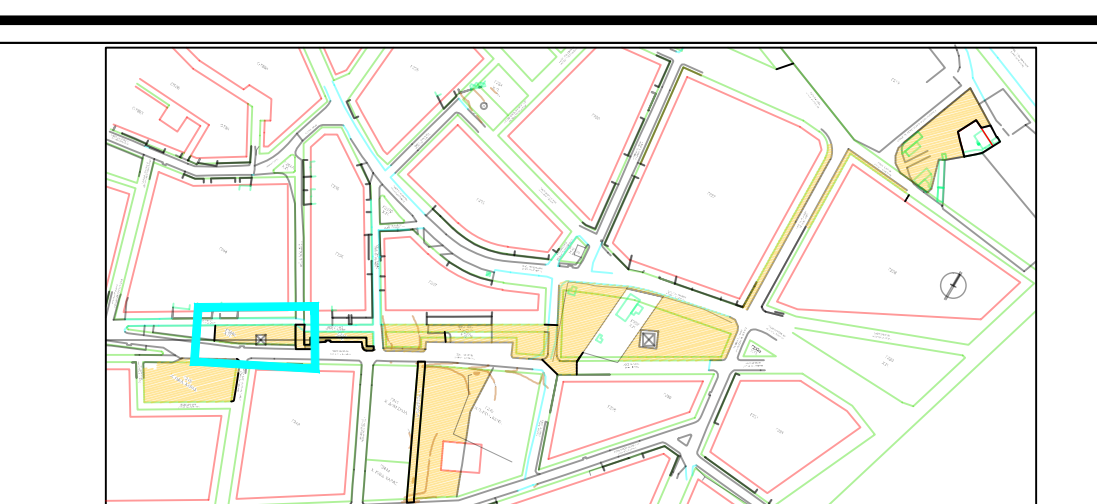

ΑΡΧΙΤΕΚΤΟΝΙΚΗ ΜΕΛΕΤΗ

ΘΕΜΑ ΣΧΕΔΙΟΥ
ΓΕΝΙΚΗ ΔΙΑΤΑΞΗ Ο.Τ. Γ344α

ΚΛΙΜΑΚΑ 1 : 200
ΑΡ. ΣΧΕΔΙΟΥ A06

ΣΥΝΤΑΧΘΗΚΕ:	ΕΛΕΓΧΘΗΚΕ:	ΘΕΩΡΗΘΗΚΕ:
ΤΕΡΣΙΔΟΥ ΜΥΡΤΩ Αρχιτέκτων Μηχανικός	ΣΑΦΑΡΙΚΑ ΒΑΣΙΛΙΚΗ Πολίτικος Μηχανικός	ΠΑΠΑΔΟΠΟΥΛΟΥ ΣΟΦΙΑ Πολίτικος Μηχανικός Προσταμένη ΤΚΥΧ
ΤΡΕΠΙΔΙΟΥ ΕΛΕΝΗ Δασολόγος	ΜΠΟΥΖΟΥΚΑΚΗ ΑΓΓΕΛΟΣ Ηλεκτρολόγος Μηχανικός Γ.Ε.	ΣΑΗ ΚΥΡΙΑΚΗ Πολίτικος Μηχανικός Προσταμένη ΤΜΗΜ
		ΙΦΝΑΤΙΟΣ ΧΑΡΑΛΑΜΠΙΔΗΣ Πολίτικος Μηχανικός Προσταμένος Δ.Υ.Δ.Π.Χ.

Ο Κ Τ Ω Β Ρ Ι Ο Σ 2 0 1 7