


ΤΟΜΗ Α-Α'

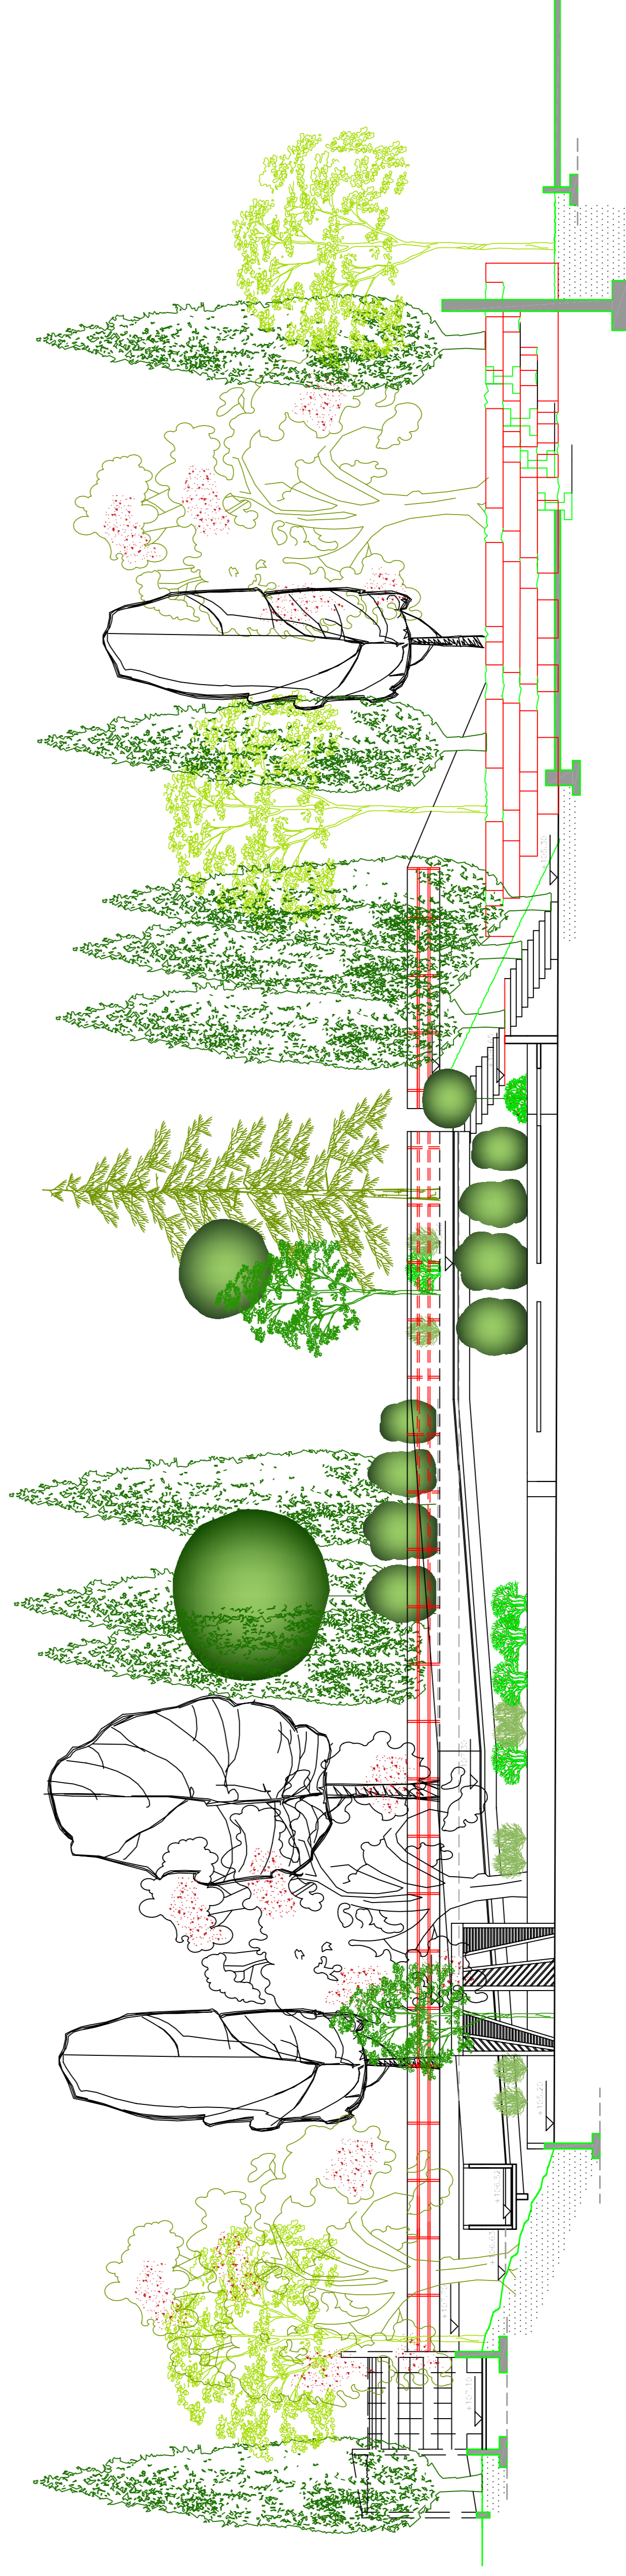

ΤΟΜΗ Β-Β'

ΔΗΜΟΣ ΠΥΛΑΙΑΣ - ΧΟΡΤΙΑΤΗ
ΔΙΕΥΘΥΝΣΗ ΤΕΧΝΙΚΩΝ ΥΠΗΡΕΣΙΩΝ
ΤΜΗΜΑ ΚΤΙΡΙΑΚΩΝ & ΥΠΟΘΕΣΕΩΝ ΧΩΡΩΝ

ΕΡΓΟ:
ΔΙΑΜΟΡΦΩΣΗ ΠΑΙΔΑΓΩΓΙΚΟΥ ΚΕΝΤΡΟΥ ΣΤΟ Ο.Τ. Γ.646 (ΑΓ. Γ.ΛΥΚΕΡΙΑ)

ΑΡΧΙΤΕΚΤΟΝΙΚΗ ΜΕΛΕΤΗ

ΦΕΥΛΑ:	ΙΟΥΝΙΟΣ	ΣΥΝΤΑΞΗ:	ΕΛΕΥΘΕΡΙΟΣ ΠΗΡΟΤΑΜΙΝΗΣ
ΚΑΙΜΑΚΑ:	Ι.ΠΗΡ	ΕΛΕΓΧΟΣ:	ΘΕΡΑΣΙΟΣ ΟΡΦΕΑΝΟΣ
ΑΡ. ΣΧΕΔΙΟΥ:	Α2	ΕΠΙΧΡΗΣΗ:	Ο ΠΡΟΒΛΕΠΟΜΕΝΟ

Εταιρία: Πηροταμίτης Πολυτεχνικός Μηχανικός
Πύλαια, 2018