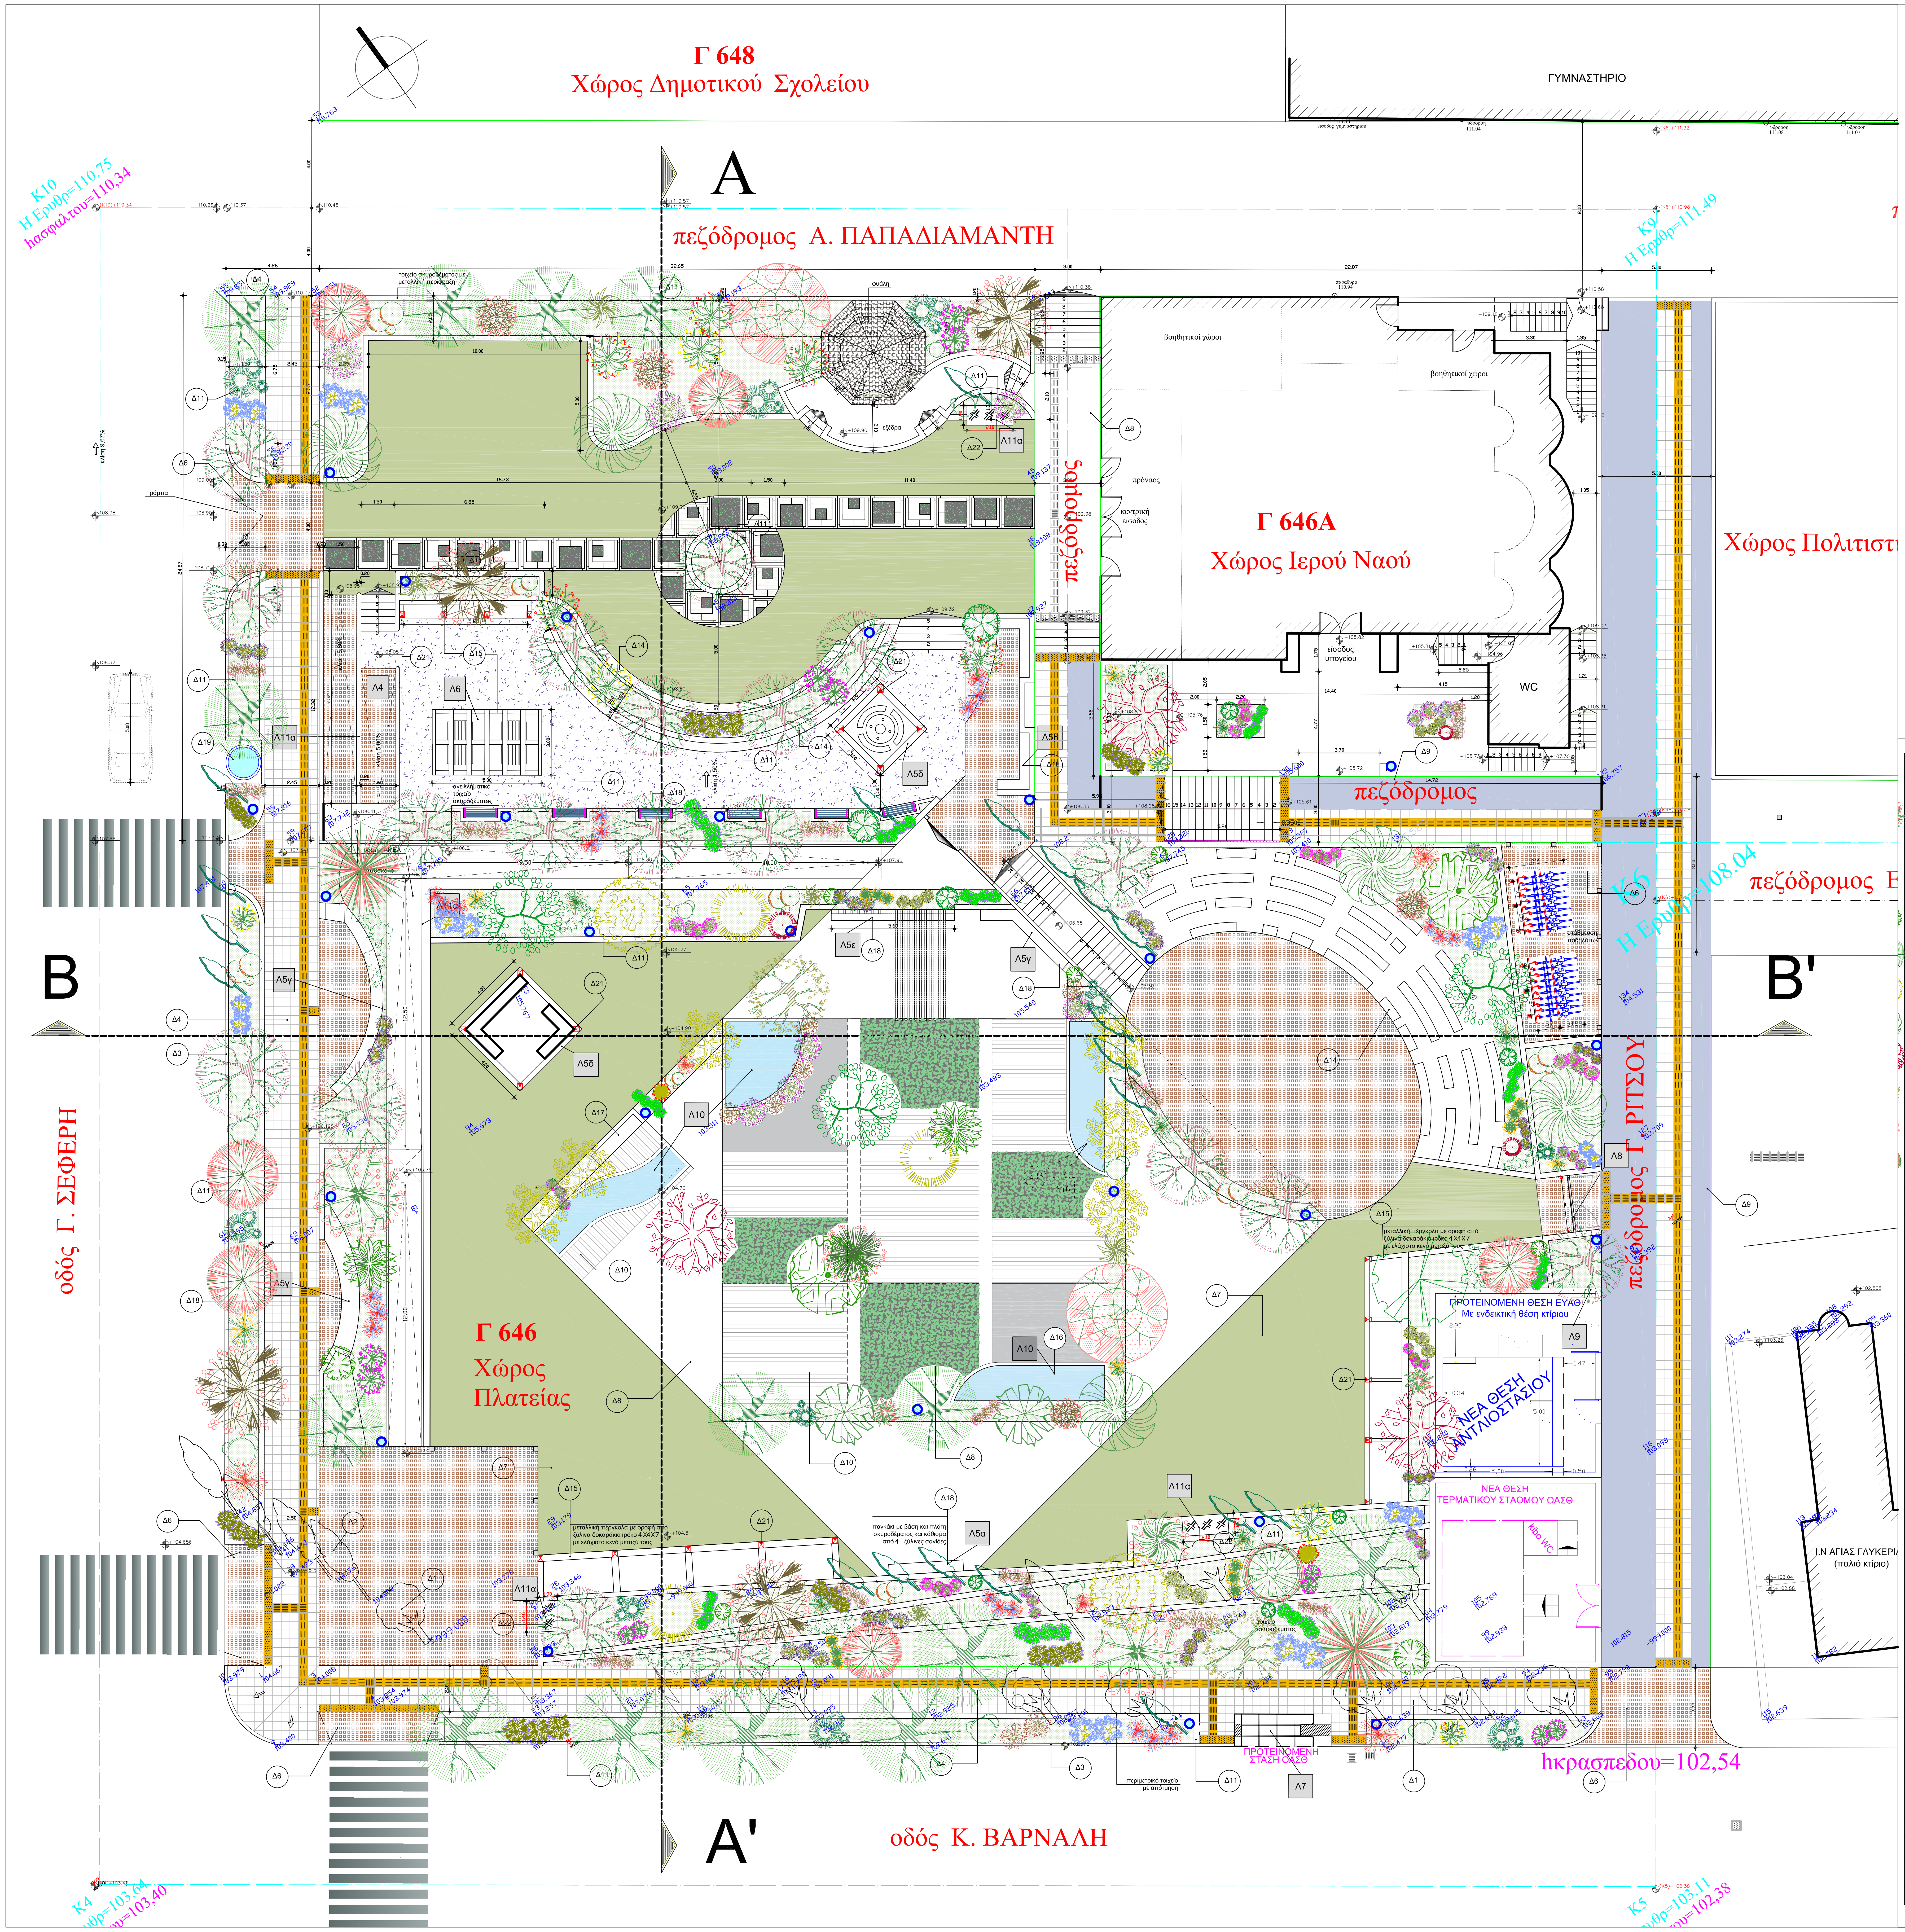
Γ 648
Χώρος Δημοτικού Σχολείου
ΓΥΜΝΑΣΤΗΡΙΟ
K10
Η Ερυθρ=110.75
ηασφαλτου=110.34
A
πεζόδρομος Α. ΠΑΠΑΔΙΑΜΑΝΤΗ
K9
Η Ερυθρ=111.49
Γ 646Α
Χώρος Ιερού Ναού
Βοηθητικοί χώροι
WC
πεζόδρομος
Χώρος Πολιτιστ
πεζόδρομος
K6
Η Ερυθρ=108.04
πεζόδρομος Ε
B
B'
οδός Γ. ΣΕΦΕΡΗ
πεζόδρομος Γ. ΡΙΤΣΟΥ
Γ 646
Χώρος
Πλατείας
ΠΡΟΤΕΙΝΟΜΕΝΗ ΘΕΣΗ ΕΥΑΘ
Με ενδεικτική θέση κτιρίου
ΝΕΑ ΘΕΣΗ ΑΝΤΛΙΟΣΤΑΣΙΟΥ
ΝΕΑ ΘΕΣΗ ΤΕΡΜΑΤΙΚΟΥ ΣΤΑΘΜΟΥ ΟΑΣΘ
Ι.Ν ΑΓΙΑΣ ΓΛΥΚΕΡΙΑΣ
(παλιό κτίριο)
ΠΡΟΤΕΙΝΟΜΕΝΗ ΣΤΑΣΗ ΟΑΣΘ
ηκρασπεδου=102,54
A'
οδός Κ. ΒΑΡΝΑΛΗ
K4
=103,64
=103,40
K5
=103,11
=102,38

## ΥΠΟΜΝΗΜΑ

| | | |
|---|---|---|
| | — | Ρυμοτομική γραμμή |
| | ⌖ 0.00 / 0.00 | Στάθμη διαμορφωσεων<br>Στάθμη φυσικού εδάφους |
| Δ1 | ✿ | Υφιστάμενα δένδρα |
| Δ2 | ✿ | Υφιστάμενα δένδρα |
| Δ3 | — | Κράσπεδο οδοποιίας |
| Δ4 | ▭ | Τσιμεντόπλακες πεζοδρομίου αντιολισθηρές χωρίς αρμό 40 Χ40 |
| Δ5 | ▩ ☐ | Οδηγός τυφλών |
| Δ6 | ▭ | Κεραμικοί συμπαγείς κυβόλιθοι 10 Χ 10 Χ 6 |
| Δ7 | ▭ | Διάτρητοι τσιμεντοκυβόλιθοι |
| Δ8 | ▭ | Αγυάλιστο μάρμαρο Καβάλας αντιολισθηρό |
| Δ9 | ▭ | Κυβόλιθος 10 Χ10 Χ 8 |
| Δ10 | ▭ | Ξύλινο δάπεδο |
| Δ11 | ▭ | Χλοοτάπητας |
| Δ12 | ▭ | Δάπεδο με χαλίκι |
| Δ13 | ▭ | Κατασκευές από εμφανές σκυρόδεμα |
| Δ14 | ▭ | Μεταλλική πέργκολα |
| Δ15 | ▭ | Επιφάνεια νερού |
| Δ16 | ▭ | Θέσεις υπάιθριας άθλησης |
| Δ17 | ▤ | Καθιστικά |
| | ▭ | Καθιστικά |
| Δ18 | ◎ | Υπόγειος κάδος απορριμμάτων |
| Δ19 | ⊗ | Φωτιστικό κορυφής σε ιστό ύψους 6 μ. |
| Δ20 | ☒ | Επίτοιχο φωτιστικό |
| Δ21 | ⫽ ⫽ ⫽ | Κρουνός εκροής |

## ΔΕΝΤΡΑ ΚΑΤΗΓΟΡΙΑ Δ6

| Α/Α | ΕΠΙΣΤΗΜΟΝΙΚΗ ΟΝΟΜΑΣΙΑ | ΚΟΙΝΗ ΟΝΟΜΑΣΙΑ | ΣΥΜΒ. |
|---|---|---|---|
| 1 | Prunus amygdalus | Αμυγδαλιά | ✿ |
| 2 | Prunus avium | Κερασιά | ✿ |
| 3 | Cornus mas | Κρανιά | ✿ |
| 4 | Acacia sp. | Ακακία μώβ | ✿ |
| 5 | Tamarix parviflora | Αλμυρίκι | ✿ |
| 6 | Elaeagnus angustifolia | Ελέαγνος | ✿ |
| 7 | Taxus baccata | Ίταμος | ✿ |
| 8 | Cercis siliquastrum | Κουτσουπιά | ✿ |
| 9 | Pinus Pinea | Κουκουναριά | ✿ |
| 10 | Magnolia Grandiflora | Μαγνόλια μεγανθής | ✿ |
| 11 | Liriodendron tulipifera | Λυριόδενδρο | ✿ |
| 12 | Juglans regia | Καρυδιά | ✿ |
| 13 | Salix babylonica | Ιτιά κλαίουσα | ✿ |
| 14 | Cypressus sempervirens | Κυπαρίσσι ορθόκλαδο | ✿ |
| 15 | Acer sp. | Σφενδάμι κόκκινο | ✿ |
| 16 | Corylus avelana | Φουντουκιά | ✿ |
| 17 | Quercus sp. | Δρύς Αριά | ✿ |
| 18 | Catalpa bignonioides | Κατάλπη | ✿ |
| 19 | Albizia julibrissin | Ακακία Κωνσταντινουπόλεως | ✿ |
| 20 | Olea europaea | Ελιά | ✿ |
| 21 | Ceratonia siliqua | Χαρουπιά | ✿ |
| 22 | Morus sp. | Μουριά καλλωπιστ. | ✿ |

## ΘΑΜΝΟΙ ΚΑΤΗΓΟΡΙΑ Θ4

| Α/Α | ΕΠΙΣΤΗΜΟΝΙΚΗ ΟΝΟΜΑΣΙΑ | ΚΟΙΝΗ ΟΝΟΜΑΣΙΑ | ΣΥΜΒ. |
|---|---|---|---|
| 1 | Erica spp. | Σουσούρα | ✿ |
| 2 | Syringa vulgaris | Πασχαλιά | ✿ |
| 3 | Viburnum opulus | Βιβούρνο χιονόσφαιρα | ✿ |
| 4 | Ceanothus Americanus | Κεάνωθος | ✿ |
| 5 | Cytisus sp. | Κύτισος | ✿ |

## ΘΑΜΝΟΙ ΚΑΤΗΓΟΡΙΑ Θ5

| Α/Α | ΕΠΙΣΤΗΜΟΝΙΚΗ ΟΝΟΜΑΣΙΑ | ΚΟΙΝΗ ΟΝΟΜΑΣΙΑ | ΣΥΜΒ. |
|---|---|---|---|
| 1 | Chimonanthus sp. | Χειμωνανθός | ✿ |
| 2 | Forsythia sp. | Φορσύθια | ✿ |
| 3 | Rosmarinus officinalis | Δενδρολίβανο | ✿ |
| 4 | Punica granatum | Ροδιά | ✿ |
| 5 | Cotinus coggigria | Χρυσόξυλο | ✿ |
| 6 | Cydonia Japonica | Τσιτόνια (κόκκινη) | ✿ |
| 7 | Laurus nobilis | Δάφνη του Απόλλωνος | ✿ |
| 8 | Pistacia lentiscus | Σχοίνος | ✿ |
| 9 | Nerium Oleander | Πικροδάφνη | ✿ |
| 10 | Myrtus Communis | Μυρτιά | ✿ |
| 11 | Veronica Spicata | Βερόνικα | ✿ |
| 12 | Ilex Aquifolium Alaska | Ίλεξ | ✿ |
| 13 | Cotoneaster Franketi | Κυδωνίαστρο | ✿ |
| 14 | Pyracantha Orange Glow | Πυράκανθος | ✿ |
| 15 | Arbudus unedo | Κουμαριά | ✿ |
| 16 | Rosa spp. | Τριαντάφ. (διάφορα χρώμ.) | ✿ |

## ΠΟΕΣ ΚΑΤΗΓΟΡΙΑ Π2

| Α/Α | ΕΠΙΣΤΗΜΟΝΙΚΗ ΟΝΟΜΑΣΙΑ | ΚΟΙΝΗ ΟΝΟΜΑΣΙΑ | ΣΥΜΒ. |
|---|---|---|---|
| 1 | Dimorphotheca ecklonis | Διμορφοθήκη | ✿ |
| 2 | Lavandula angustifolia spp. | Λεβάντα | ✿ |
| 3 | Cyclamen Purpurascens | Κυκλάμινο | ✿ |
| 4 | Gazania spp. | Γκαζάνια | ✿ |
| 5 | Gaura lindheimeri siskiyou pink | Γκάουρα | ✿ |
| 6 | Origanum vulgare | Ρίγανη | ✿ |
| 7 | Gymerium Argentum | Γυνέριο | ✿ |

## ΘΑΜΝΟΙ ΠΛΑΓΙΟΚΑΛΥΨΗΣ ΚΑΤ Σ

| Α/Α | ΕΠΙΣΤΗΜΟΝΙΚΗ ΟΝΟΜΑΣΙΑ | ΚΟΙΝΗ ΟΝΟΜΑΣΙΑ | ΣΥΜΒ. |
|---|---|---|---|
| 1 | Vitex agnus castus | Λυγαριά | ✿ |

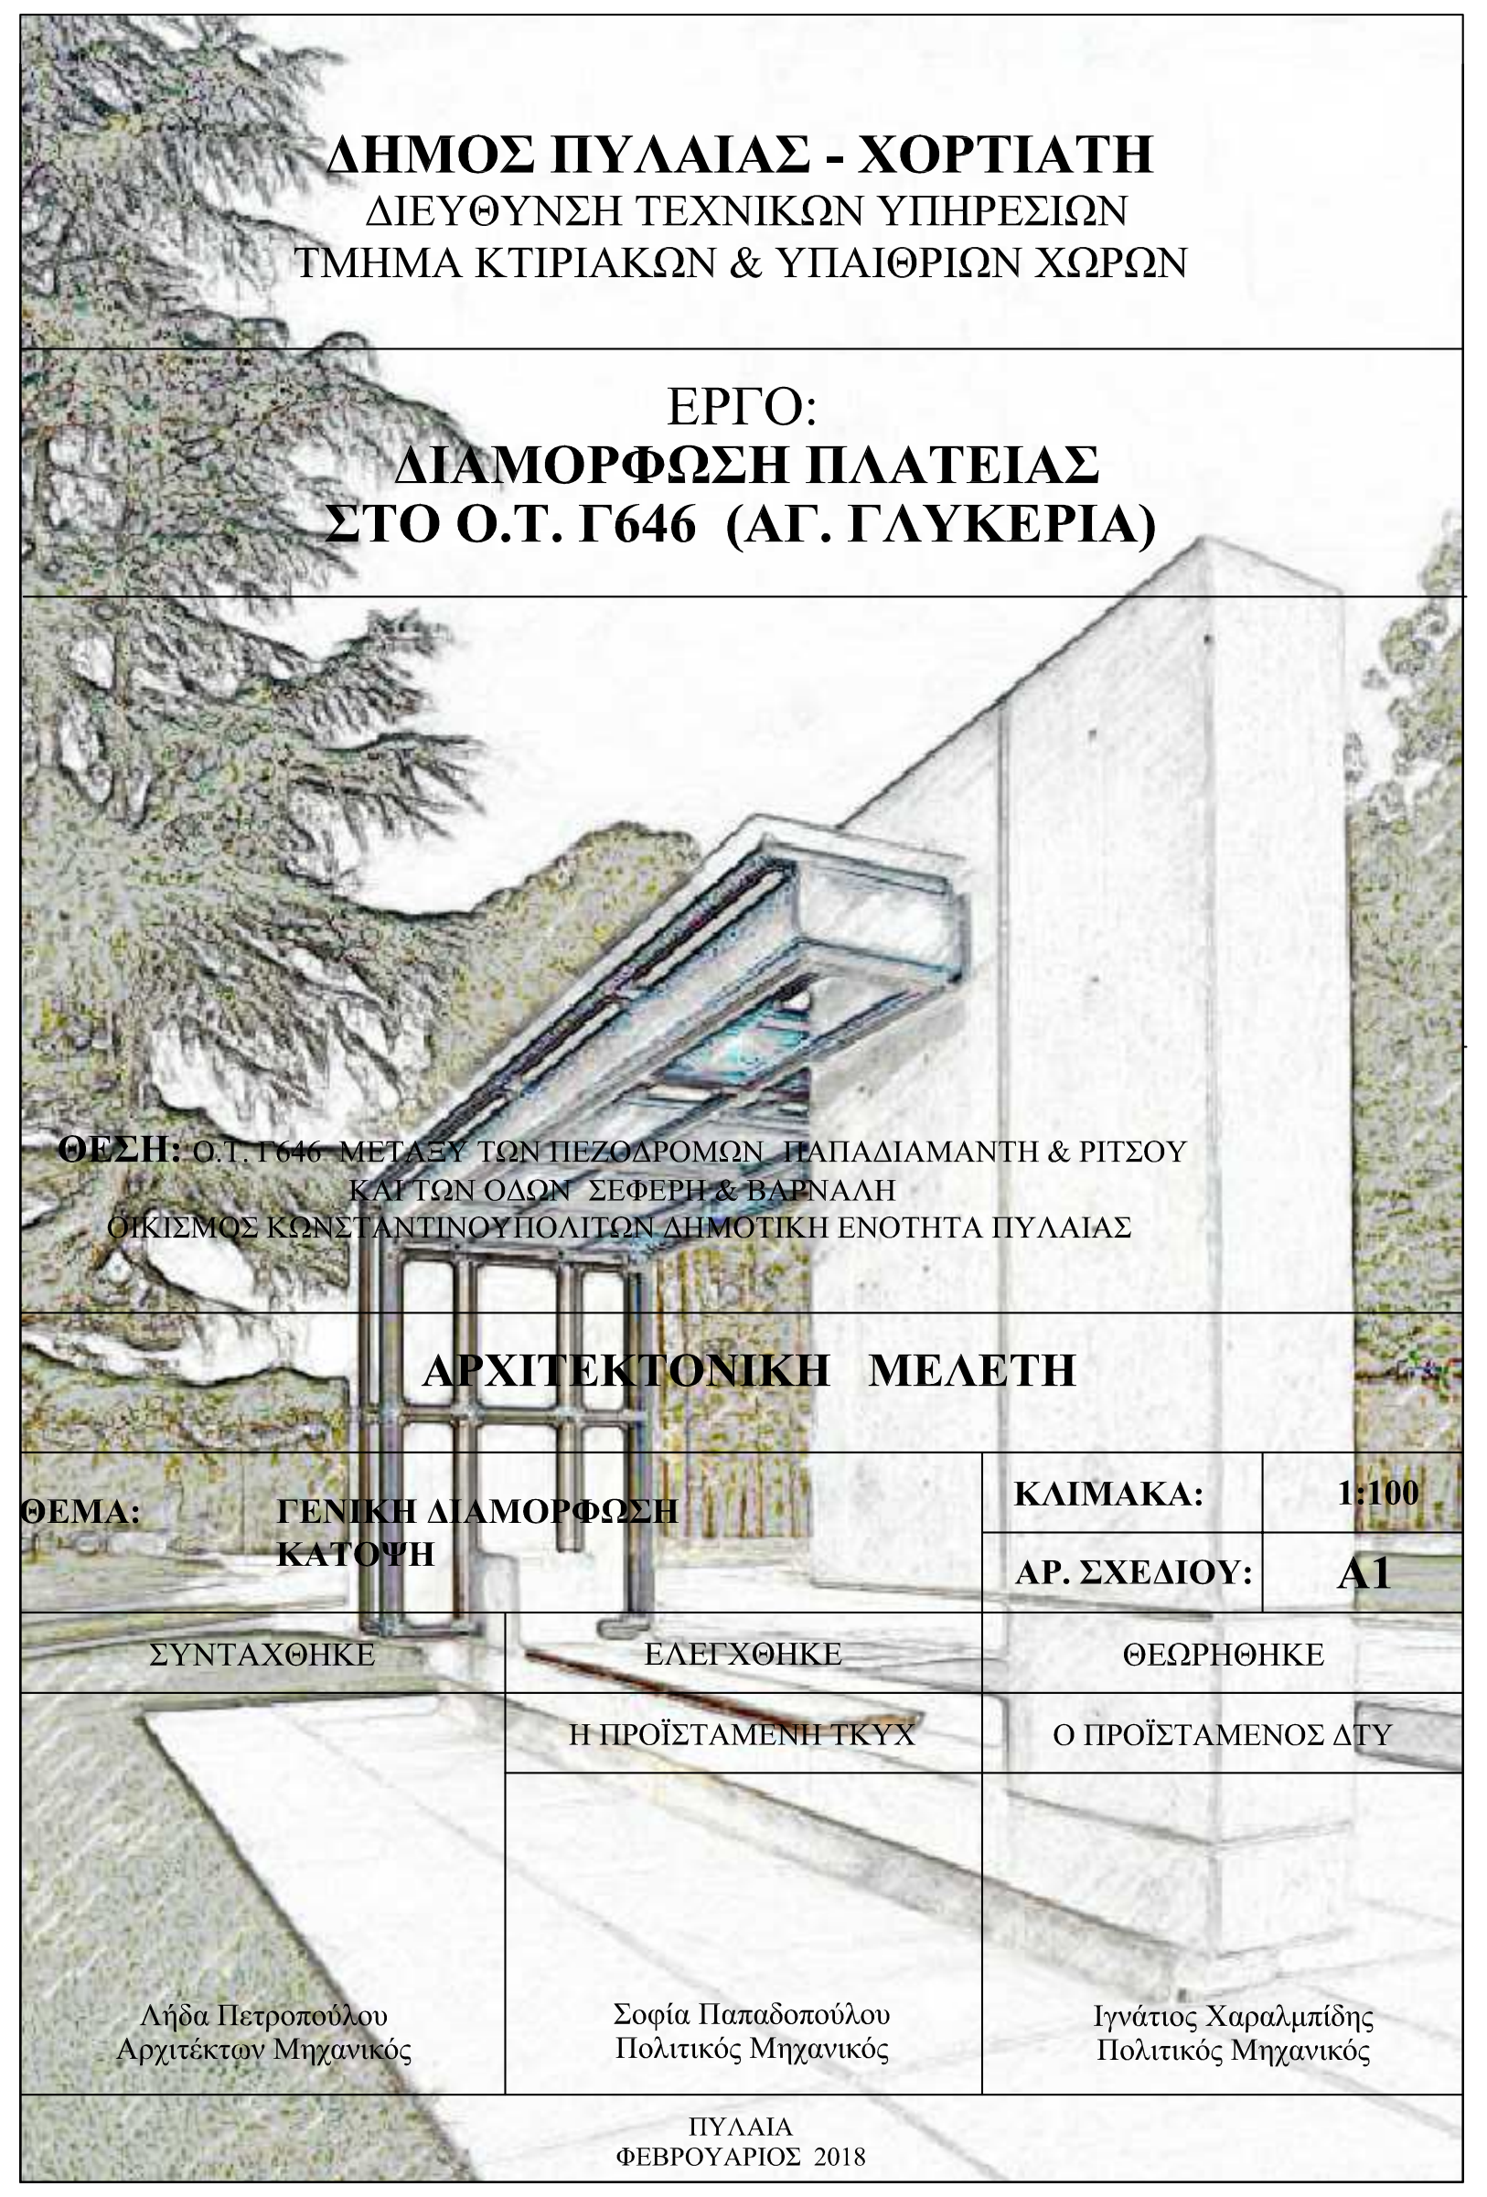

**ΔΗΜΟΣ ΠΥΛΑΙΑΣ - ΧΟΡΤΙΑΤΗ**
ΔΙΕΥΘΥΝΣΗ ΤΕΧΝΙΚΩΝ ΥΠΗΡΕΣΙΩΝ
ΤΜΗΜΑ ΚΤΙΡΙΑΚΩΝ & ΥΠΑΙΘΡΙΩΝ ΧΩΡΩΝ

ΕΡΓΟ:
**ΔΙΑΜΟΡΦΩΣΗ ΠΛΑΤΕΙΑΣ**
**ΣΤΟ Ο.Τ. Γ646 (ΑΓ. ΓΛΥΚΕΡΙΑ)**

**ΘΕΣΗ:** Ο.Τ. Γ646 ΜΕΤΑΞΥ ΤΩΝ ΠΕΖΟΔΡΟΜΩΝ ΠΑΠΑΔΙΑΜΑΝΤΗ & ΡΙΤΣΟΥ
ΚΑΙ ΤΩΝ ΟΔΩΝ ΣΕΦΕΡΗ & ΒΑΡΝΑΛΗ
ΟΙΚΙΣΜΟΣ ΚΩΝΣΤΑΝΤΙΝΟΥΠΟΛΙΤΩΝ ΔΗΜΟΤΙΚΗ ΕΝΟΤΗΤΑ ΠΥΛΑΙΑΣ

**ΑΡΧΙΤΕΚΤΟΝΙΚΗ ΜΕΛΕΤΗ**

| | | | |
|---|---|---|---|
| **ΘΕΜΑ:** | **ΓΕΝΙΚΗ ΔΙΑΜΟΡΦΩΣΗ<br>ΚΑΤΟΨΗ** | **ΚΛΙΜΑΚΑ:** | **1:100** |
| | | **ΑΡ. ΣΧΕΔΙΟΥ:** | **A1** |

| ΣΥΝΤΑΧΘΗΚΕ | ΕΛΕΓΧΘΗΚΕ | ΘΕΩΡΗΘΗΚΕ |
|---|---|---|
| | Η ΠΡΟΪΣΤΑΜΕΝΗ ΤΚΥΧ | Ο ΠΡΟΪΣΤΑΜΕΝΟΣ ΔΤΥ |
| Λήδα Πετροπούλου<br>Αρχιτέκτων Μηχανικός | Σοφία Παπαδοπούλου<br>Πολιτικός Μηχανικός | Ιγνάτιος Χαραλμπίδης<br>Πολιτικός Μηχανικός |

ΠΥΛΑΙΑ
ΦΕΒΡΟΥΑΡΙΟΣ 2018

Ψηφιακά υπογεγραμμένο από SOFIA PAPADOPOULOU
Ημερομηνία: 2019.05.07 10:02:29 EEST
Αιτία: ΑΚΡΙΒΕΣ ΑΝΤΙΓΡΑΦΟ