


TOMH A - A'

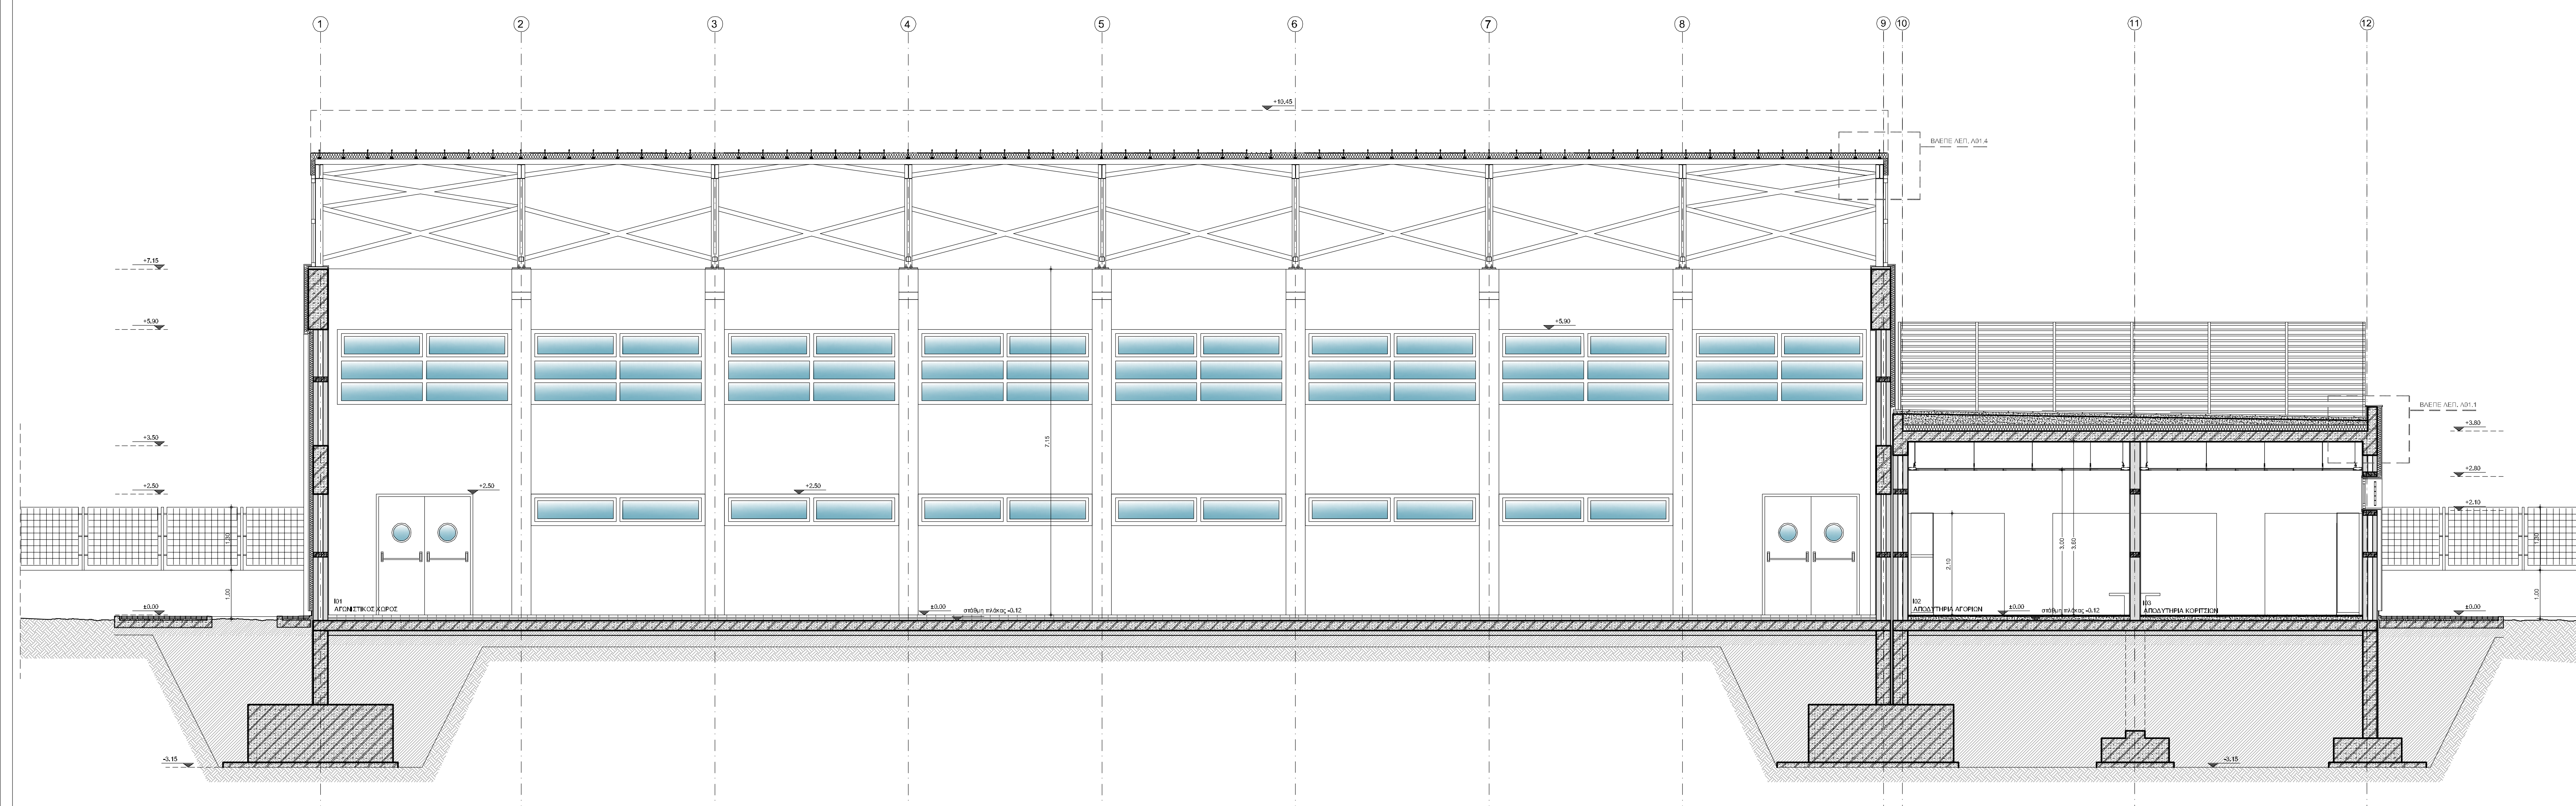

TOMH B - B'

1	2	3	4
5	6	7	8
9	10	11	12

κύριος του έργου:

ΕΛΛΗΝΙΚΗ ΔΗΜΟΚΡΑΤΙΑ
Π.Ε.ΘΕΣΣΑΛΟΝΙΚΗΣ
ΔΗΜΟΣ ΠΥΛΑΙΑΣ ΧΟΡΤΙΑΤΗ
ΔΙΕΥΘΥΝΣΗ ΤΕΧΝΙΚΩΝ ΥΠΗΡΕΣΙΩΝ

Έργο:

ΜΕΛΕΤΗ ΓΥΜΝΑΣΤΗΡΙΟΥ ΣΤΗ Δ.Κ. ΧΟΡΤΙΑΤΗ

Μίλιος σχεδίου:

ΤΟΜΗ Α-Α' και ΤΟΜΗ Β-Β' 1:50

σε σχέδιο:

APX 07

μελέτη:

ΑΡΧΙΤΕΚΤΟΝΙΚΗ - ΕΙΔΙΚΗ ΑΡΧΙΤΕΚΤΟΝΙΚΗ ΜΕΛΕΤΗ

ΜΕΛΕΤΗ ΕΦΑΡΜΟΓΗΣ

συμπρόταση γραφείο:

ΑΡΧΙΤΕΚΤΟΝΙΚΟ - ΕΙΔΙΚΗ ΑΡΧΙΤΕΚΤΟΝΙΚΗ - ΣΤΑΤΙΚΗ ΜΕΛΕΤΗ

Κ. ΜΑΡΑΒΕΛΑΣ & ΣΥΝΕΡΓΑΤΕΣ Ι.Κ.Ε.

ΜΕΛΕΤΗ ΕΦΑΡΜΟΓΗΣ

ΗΛΕΚΤΡΟΜΗΧΑΝΟΛΟΓΙΚΗ ΜΕΛΕΤΗ

ΤΕΧΝΙΚΟ ΕΓΧΕΙΡΗΔΙΟ ΚΑΤΑΣΤΡΟΦΩΝ

ΕΤΑΙΡΙΑ ΣΕΡΒΙΣΜΩΝ ΕΡΓΩΝ Δ.Τ.-Γ.Τ.Ε.Μ. & ΕΠ.Ε.

ημερομηνία:

ΟΚΤΩΒΡΙΟΣ 2018

υπογραφή μελέτης:

υπογραφή επιβλέποντα / θεμελιωτή: