
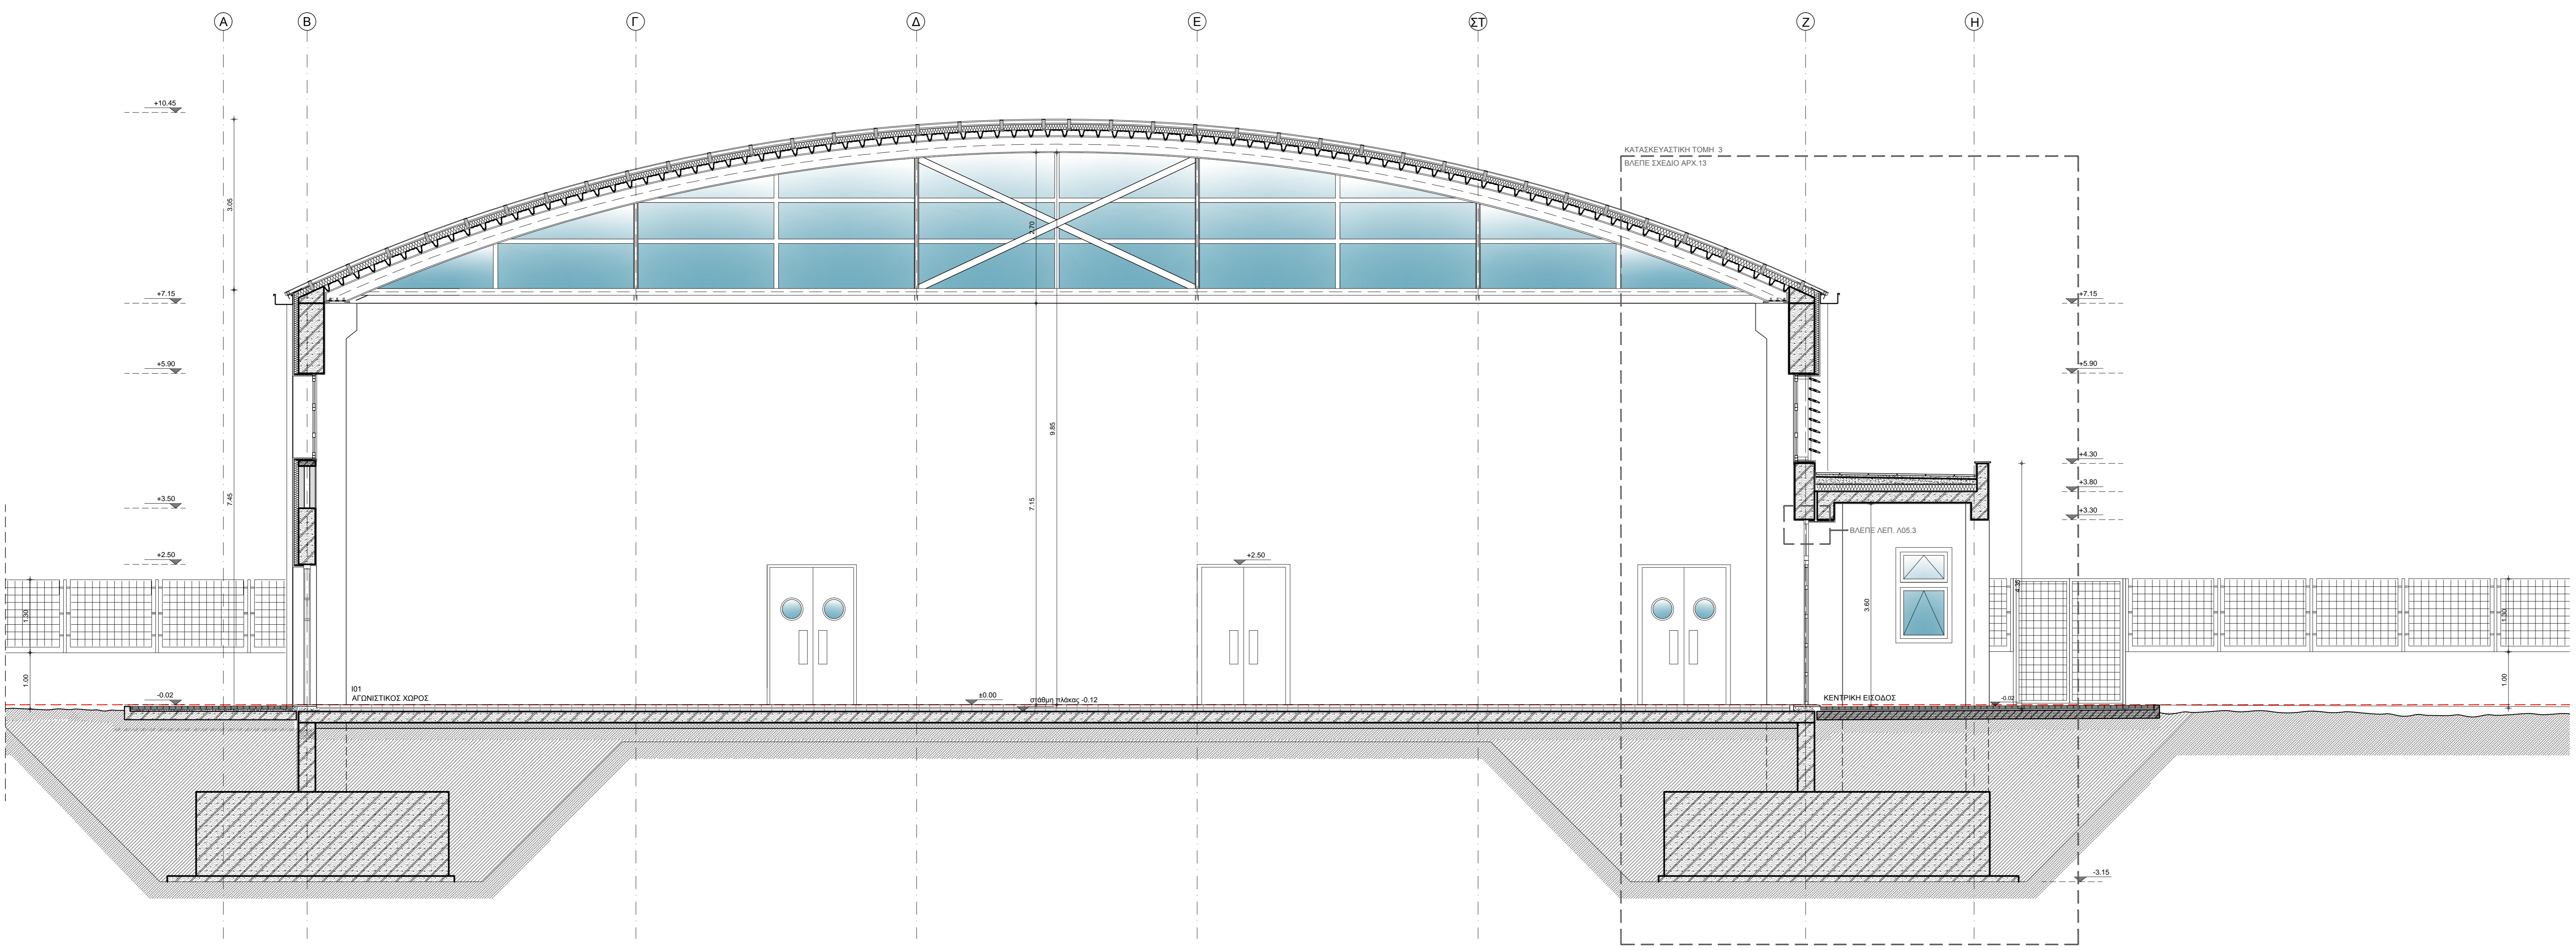


ΤΟΜΗ Γ - Γ'

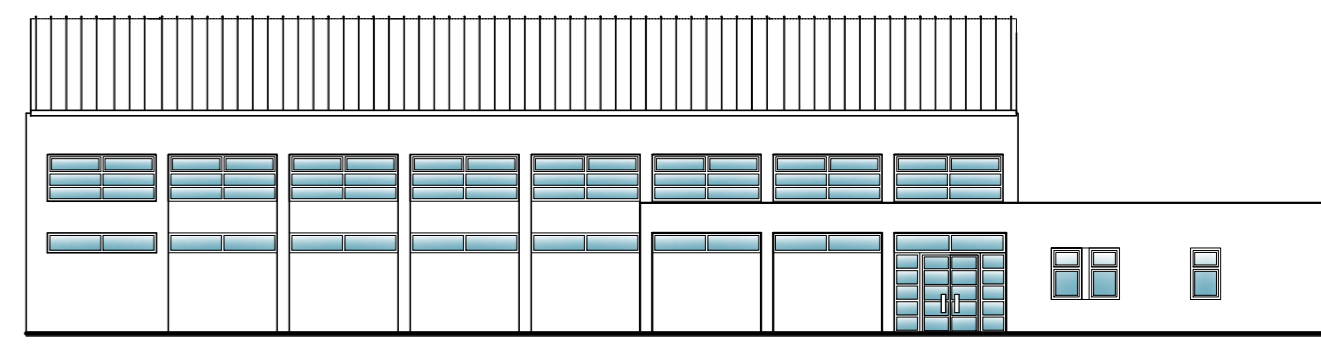

ΤΟΜΗ Δ - Δ'

Αριθμός 1 2 3 4	Διακύβευση 11.01.2019	Όνομα	Υπογραφή	Πομπή
Κύριος του έργου:				
ΕΛΛΗΝΙΚΗ ΔΗΜΟΚΡΑΤΙΑ Π.Ε. ΘΕΣΣΑΛΟΝΙΚΗΣ ΔΗΜΟΣ ΠΥΛΑΙΑΣ ΧΟΡΤΙΑΤΗ ΔΙΕΥΘΥΝΣΗ ΤΕΧΝΙΚΩΝ ΥΠΗΡΕΣΙΩΝ				
Έργο:				
ΜΕΛΕΤΗ ΓΥΜΝΑΣΤΗΡΙΟΥ ΣΤΗ Δ.Κ. ΧΟΡΤΙΑΤΗ				
				
Τίτλος σχεδίου:				Κλίμακα:
ΤΟΜΗ Γ-Γ' και ΤΟΜΗ Δ-Δ'				1: 50
από σχέδιο:		μελέτη:	Συμπρόταση γραφείο:	
ΑΡΧ	08	ΑΡΧΙΤΕΚΤΟΝΙΚΗ - ΕΙΔΙΚΗ ΑΡΧΙΤΕΚΤΟΝΙΚΗ ΜΕΛΕΤΗ ΣΤΑΔΙΟ ΜΕΛΕΤΗΣ ΜΕΛΕΤΗ ΕΦΑΡΜΟΓΗΣ	ΑΡΧΙΤΕΚΤΟΝΙΚΟ - ΕΙΔΙΚΟ ΑΡΧΙΤΕΚΤΟΝΙΚΟ - ΣΤΑΔΙΟ ΜΕΛΕΤΗΣ Α. ΜΑΡΑΒΕΛΑΣ & ΣΥΝΕΡΓΑΤΕΣ Ι.Κ.Ε. ΗΛΕΚΤΡΟΝΙΚΟΙ ΜΕΛΕΤΕΣ ΤΕΧΝΙΚΗ ΕΤΑΙΡΙΑ ΚΑΕΛΕΚΤΡΟΛΟΓΩΝ ΜΗΧΑΝΩΝ ΕΤΑΙΡΙΑ ΠΕΡΙΦΕΡΕΙΑΚΗΣ ΕΥΣΤΡΑΤΕΙΑΣ Δ.Τ. «Τ.Ε.Η.Μ.» ΕΠ.Ε.	
Παραγωγή: ΟΚΤΩΒΡΙΟΣ 2018				
Υπογραφή μελέτης:		Υπογραφή επιβλέποντα / διευθυντή:		