


1. <input type="checkbox"/> ΕΓΚΡΙΝΕΤΑΙ		ΤΕΧΝΙΚΟΣ ΕΛΕΓΧΟΣ ΑΠΟ:	
2. <input type="checkbox"/> ΕΓΚΡΙΝΕΤΑΙ ΟΠΩΣ ΣΗΜΕΙΩΝΕΤΑΙ		ΟΝΟΜΑ/ΥΠΟΓΡΑΦΗ ΗΜΕΡΟΜΗΝΙΑ	
3. <input type="checkbox"/> ΑΝΑΘΕΩΡΗΣΗ ΚΑΙ ΕΠΑΝΥΠΟΒΟΛΗ		ΕΓΚΡΙΘΗΚΕ ΑΠΟ:	
4. <input type="checkbox"/> ΔΕΝ ΑΠΑΙΤΕΙΤΑΙ ΕΛΕΓΧΟΣ		ΟΝΟΜΑ/ΥΠΟΓΡΑΦΗ ΗΜΕΡΟΜΗΝΙΑ	
D			
C			
B	ΜΑΪΟΣ 2020	ΚΩΝΣΤΑΝΤΙΝΟΣ ΛΕΦΑΚΗΣ Αρχιτέκτων Μηχανικός	ΚΩΝΣΤΑΝΤΙΝΟΣ ΛΕΦΑΚΗΣ Αρχιτέκτων Μηχανικός
A	ΙΑΝ. 2020	ΚΩΝΣΤΑΝΤΙΝΟΣ ΛΕΦΑΚΗΣ Αρχιτέκτων Μηχανικός	ΚΩΝΣΤΑΝΤΙΝΟΣ ΛΕΦΑΚΗΣ Αρχιτέκτων Μηχανικός
ΕΚΔΟΣΗ	ΗΜΕΡΟΜΗΝΙΑ	ΟΝΟΜΑ / ΥΠΟΓΡΑΦΗ ΣΥΝΤΑΧΘΗΚΕ	ΟΝΟΜΑ / ΥΠΟΓΡΑΦΗ ΕΛΕΓΧΘΗΚΕ
			ΠΕΡΙΓΡΑΦΗ

**ΥΠΟΜΝΗΜΑ ΠΑΡΕΜΒΑΣΕΩΝ**

- A. ΟΛΟΙ ΟΙ ΕΞΩΤΕΡΙΚΟΙ ΤΟΙΧΟΙ ΠΑΙΡΝΟΥΝ ΘΕΡΜΟΠΡΟΣΩΦΗ (Λ.10)
- B. ΕΞΩΤΕΡΙΚΟ ΚΙΓΚΛΙΔΩΜΑ ΑΣΦΑΛΕΙΑΣ ΠΑΡΑΘΥΡΩΝ - ΣΧΑΡΑ ΠΕΡΑΣΤΗ (Λ.12.1&2)
- C. ΕΞΩΤΕΡΙΚΟ ΚΙΓΚΛΙΔΩΜΑ ΑΣΦΑΛΕΙΑΣ ΠΑΡΑΘΥΡΩΝ - ΔΙΚΤΥΩΤΟ (Λ.12.3)
- D. ΜΕΤΑΛΛΙΚΟ ΠΛΑΙΣΙΟ ΗΛΙΟΠΡΟΣΤΑΣΙΑΣ ΠΑΡΑΘΥΡΩΝ (Λ.6.2)
- E. ΜΕΤΑΛΛΙΚΗ ΚΑΤΑΣΚΕΥΗ ΜΕ ΦΥΤΕΥΣΗ (Λ.6.1)
- F. ΦΥΤΕΜΕΝΟΣ ΤΟΙΧΟΣ (Λ.3.3.4&5)
- G. ΑΝΑΡΡΙΧΩΜΕΝΑ ΦΥΤΑ (Λ.3.1&2)
- H. ΠΕΡΓΟΛΑ ΜΕ ΑΝΑΡΡΙΧΩΜΕΝΑ ΦΥΤΑ (Λ.6.3)

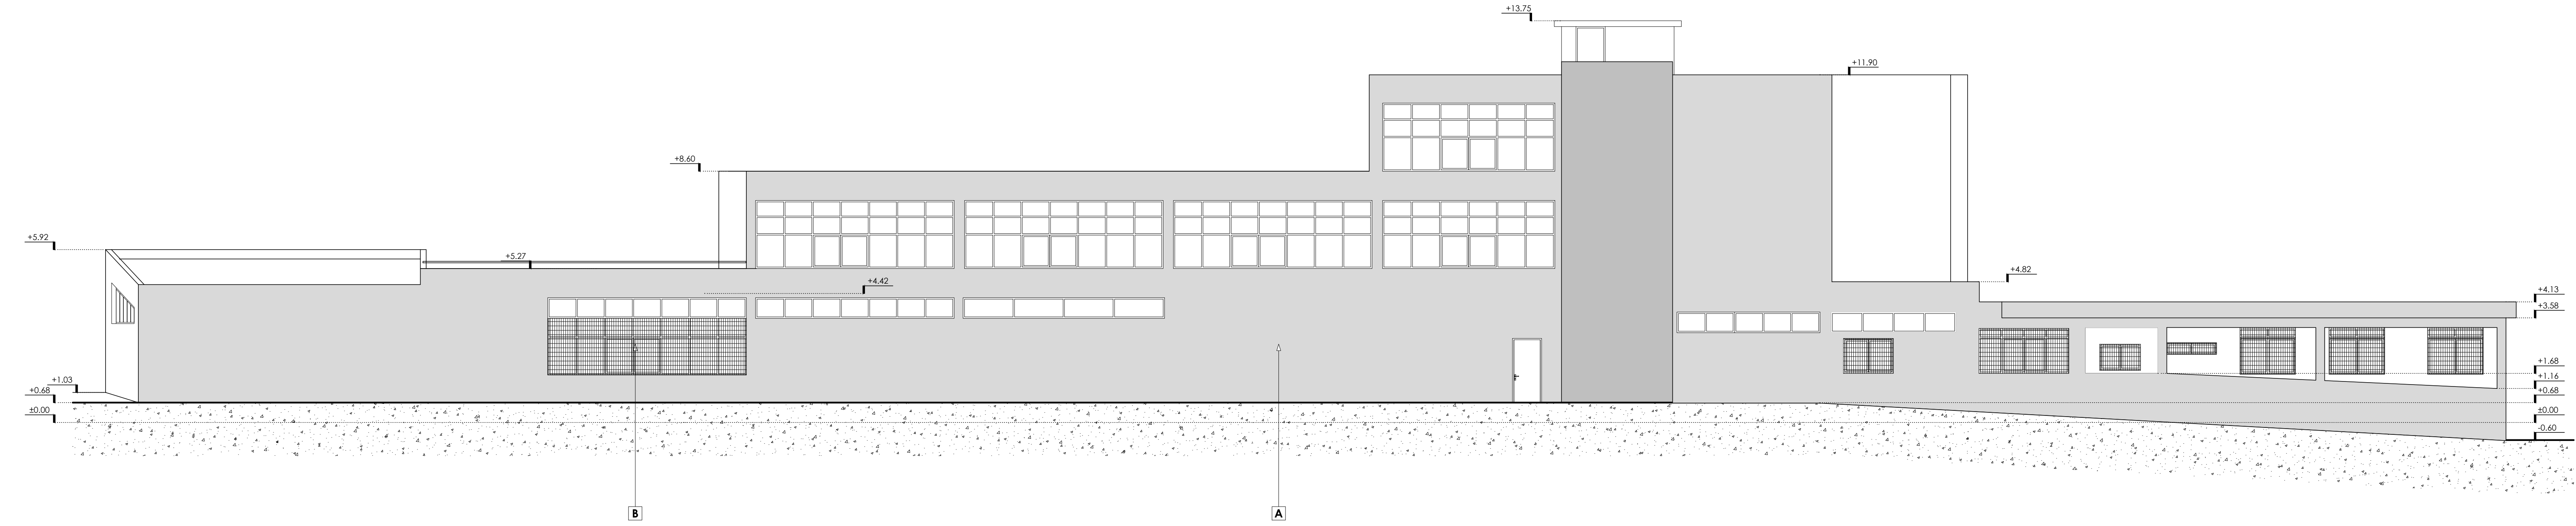

ΕΡΓΟ: "ΑΝΑΠΛΑΣΗ ΚΑΙ ΑΞΙΟΠΟΙΗΣΗ ΤΟΥ ΔΙΑΠΟΛΙΤΙΣΜΙΚΟΥ ΣΧΟΛΕΙΟΥ ΠΥΛΑΙΑΣ  
ΓΙΑ ΤΗ ΣΤΕΓΑΣΗ ΧΩΡΩΝ ΕΚΘΕΣΗΣ ΚΑΙ ΔΙΔΑΣΚΑΛΙΑΣ  
ΤΟΥ ΚΕΝΤΡΟΥ ΕΚΠΑΙΔΕΥΣΗΣ ΠΑΙΔΙΟΥ ΚΑΙ ΠΑΙΧΝΙΔΙΟΥ"

**ΑΡΧΙΤΕΚΤΟΝΙΚΗ ΜΕΛΕΤΗ ΕΦΑΡΜΟΓΗΣ**  
(Έλεγχος-Συμπλήρωση-Προσαρμογή)

ΑΝΑΤΟΛΙΚΗ ΟΨΗ  
Κλ. 1:100  
Εφαρ. Α13

ΚΩΔ. ΜΕΛΕΤΗΣ : 794.21.99.4

ΑΝΑΔΟΧΟΣ: **ΜΕΤΕ [ ] ΣΥΣΜ** ΜΕΤΕ ΣΥΣΜ Α.Ε. ΓΡΑΦΕΙΟ ΜΕΛΕΤΩΝ  
Λ. Σοφού 20 - Τ.Θ. 60502, Τ.Κ. 57001 Θέρμη Θεσ/νίκης  
Τηλ. 2310 402300, Fax 2310 402322  
E-mail: metesysm@metesysm.gr

ΚΩΔΙΚΟΣ ΕΓΓΡΑΦΟΥ (Σύμφωνα με τη ΔΚΕ)

ΤΜΗΜΑ	ΣΥΜΒΑΣΗ	ΕΙΔΟΣ	ΑΝΤΙΚΕΙΜΕΝΟ ΤΥΠΟΣ	ΣΤΑΔΙΟ	ΕΚΔΟΣΗ	ΑΡΙΘΜΟΣ
C M 1 8	5 5 6 5	B	D	D	3	B 1 3