











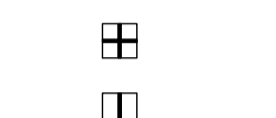

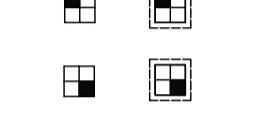




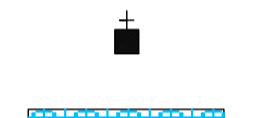
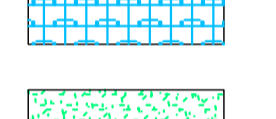
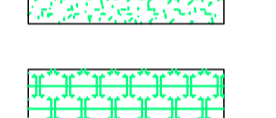

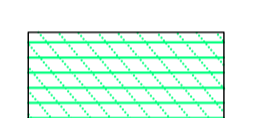
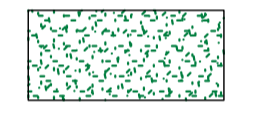






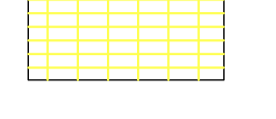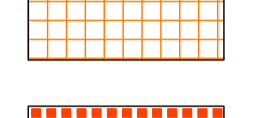
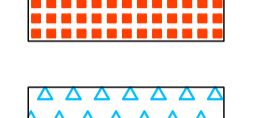




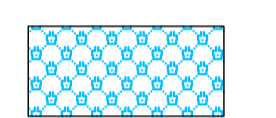





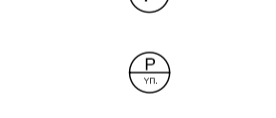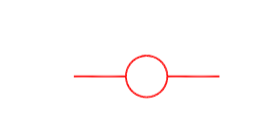


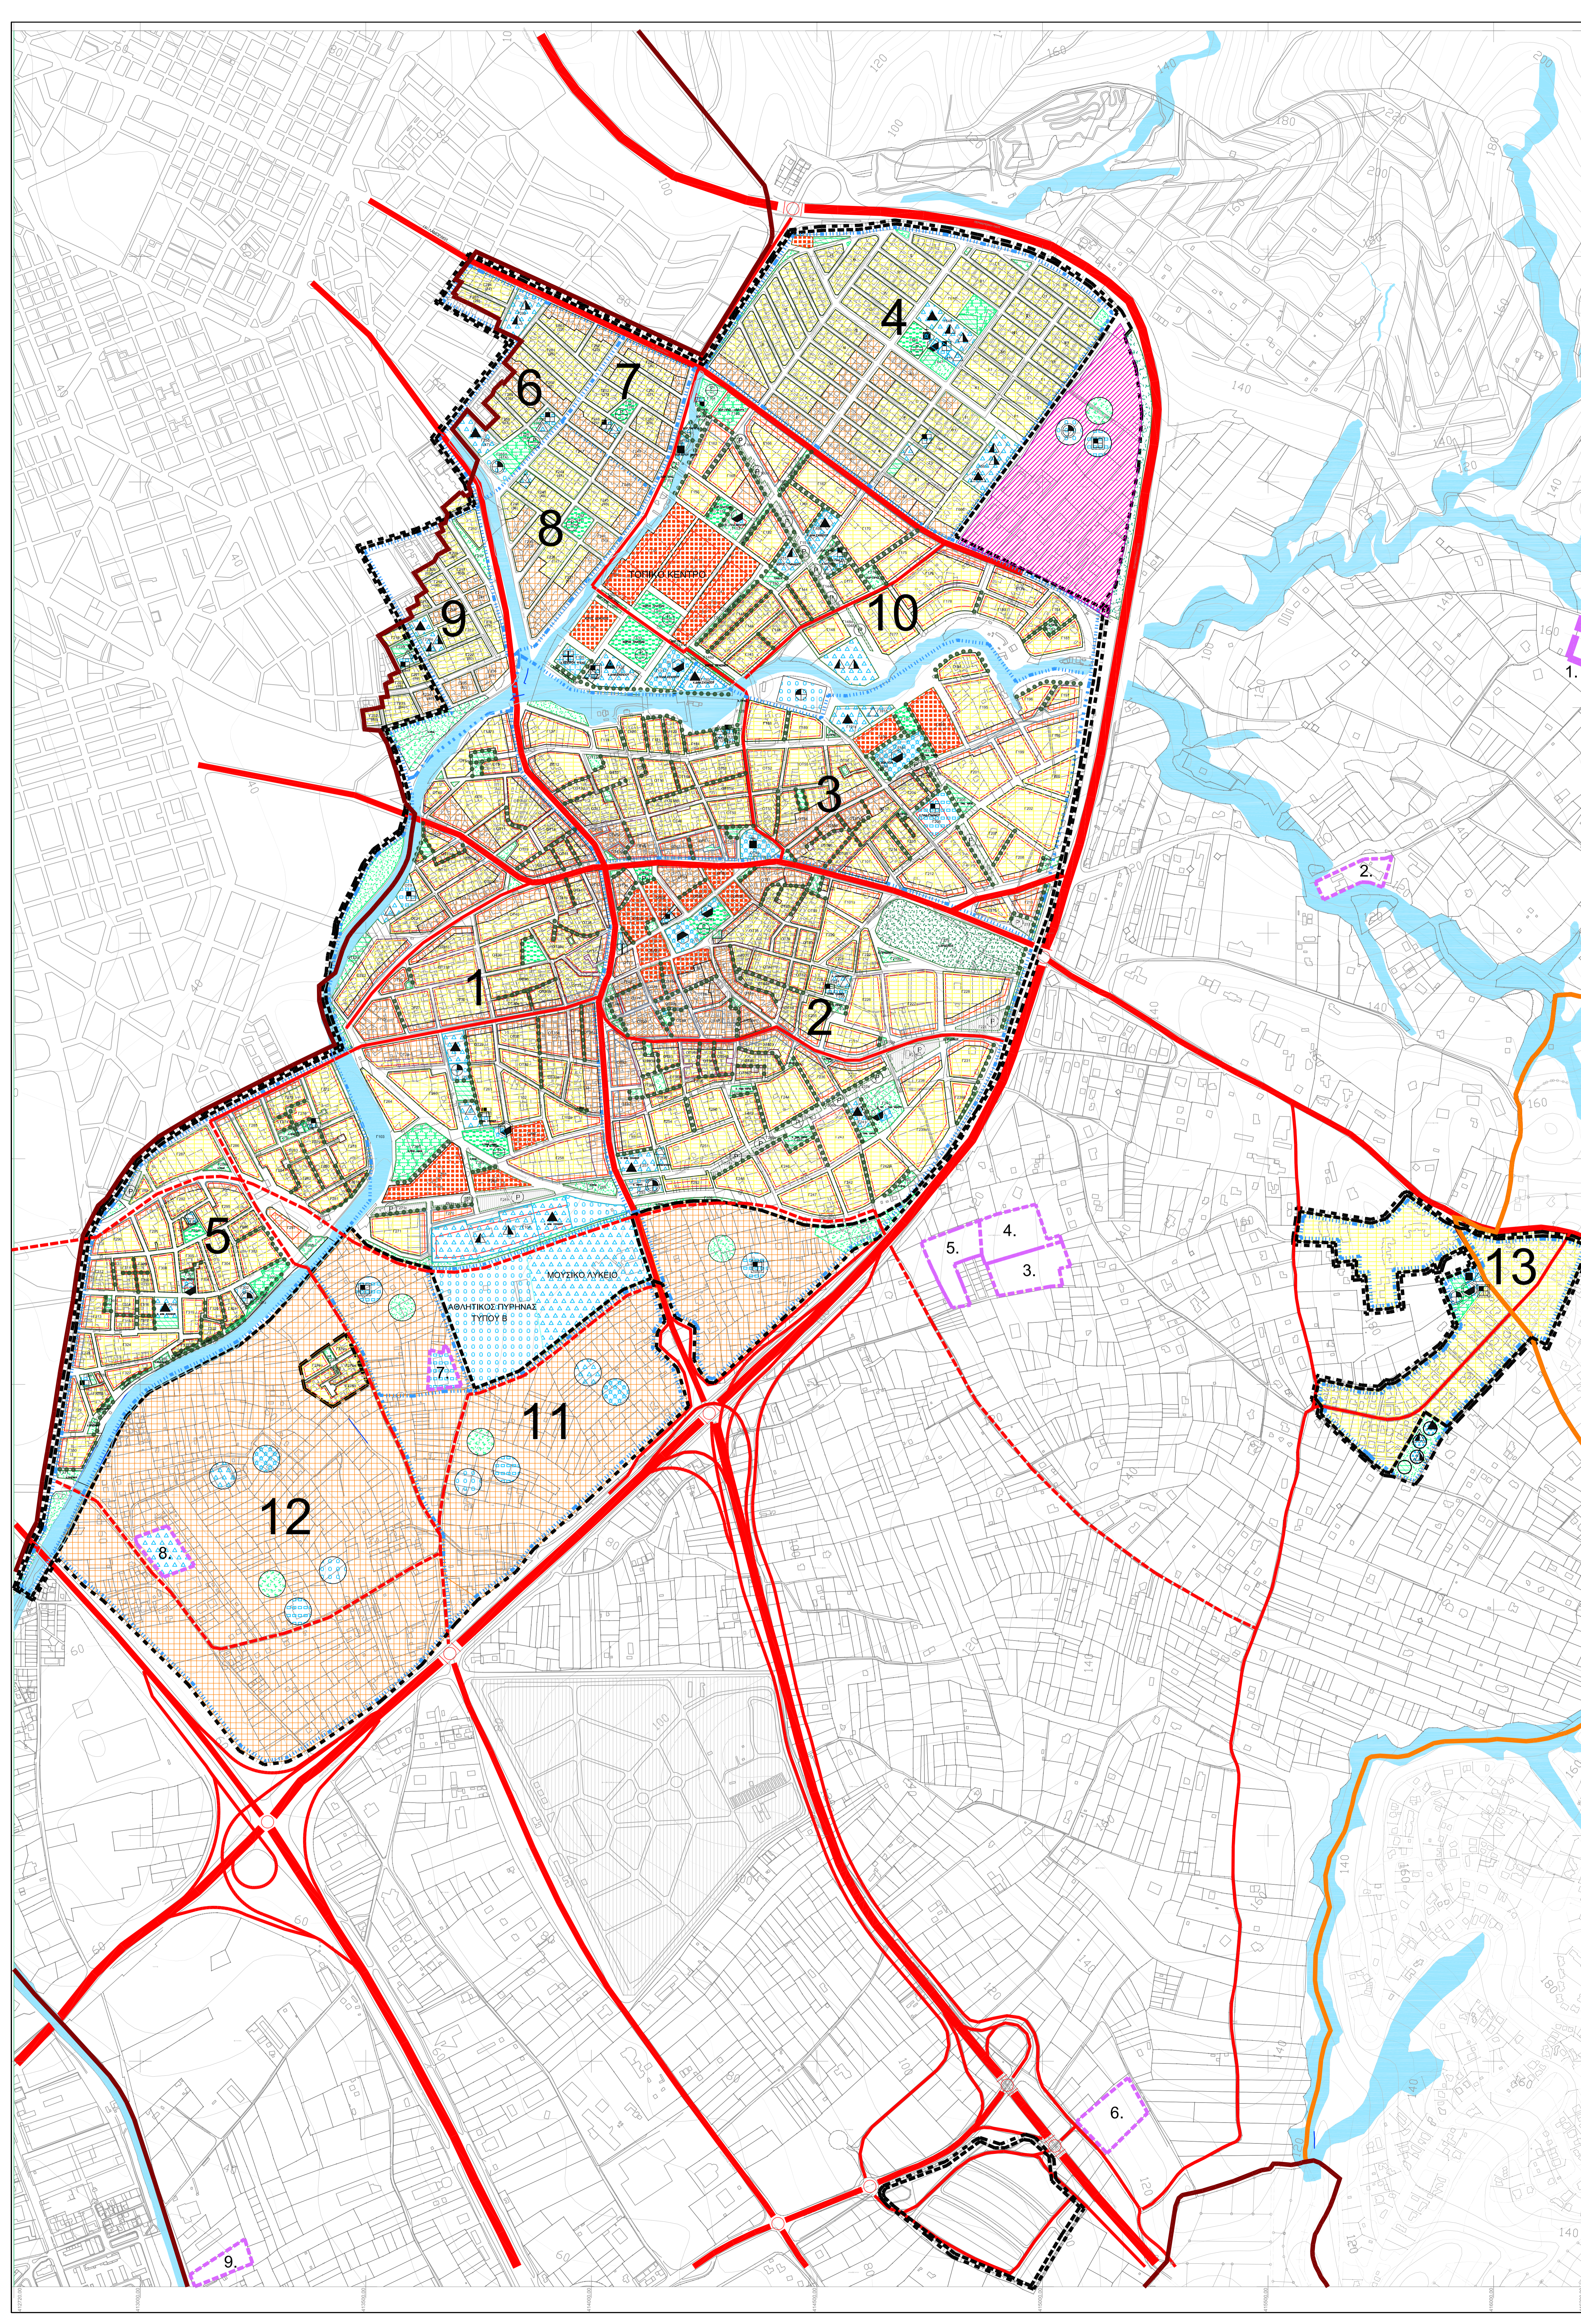


ΥΠΟΜΝΗΜΑ


-  ΟΡΙΟ ΔΗΜΟΥ ΠΥΛΑΙΑΣ-ΧΟΡΤΙΑΤΗ
 -  ΟΡΙΟ ΔΗΜΟΤΙΚΗΣ ΕΝΟΤΗΤΑΣ ΠΥΛΑΙΑΣ
 -  ΟΡΙΟ ΣΧΕΔΙΟΥ ΠΟΛΗΣ 2024
 -  ΟΡΙΟ ΕΓΚΕΚΡΙΜΕΝΟΥ ΣΧΕΔΙΟΥ
 -  ΟΡΙΟ ΤΟΠΙΚΩΝ ΡΥΜΟΤΟΜΙΚΩΝ
 -  ΟΡΙΟ ΠΟΛΕΟΔΟΜΙΚΗΣ ΕΝΟΤΗΤΑΣ - ΓΕΙΤΟΝΙΑΣ
- 1-13** ΠΟΛΕΟΔΟΜΙΚΕΣ ΕΝΟΤΗΤΕΣ - ΓΕΙΤΟΝΙΕΣ
-  ΑΜΙΓΧΗ ΚΑΤΟΙΚΙΑ
 -  ΓΕΝΙΚΗ ΚΑΤΟΙΚΙΑ
 -  ΤΟΠΙΚΟ ΚΕΝΤΡΟ
 -  ΕΚΠΑΙΔΕΥΣΗ
 -  ΝΗΠΙΑΓΩΓΕΙΟ
 -  ΔΗΜΟΤΙΚΟ
 -  ΓΥΜΝΑΣΙΟ
 -  ΛΥΚΕΙΟ
 -  ΠΕΡΙΒΑΛΛΗ
 -  ΚΕΝΤΡΟ ΥΓΕΙΑΣ
 -  ΠΙΚΝΙΑ
 -  ΠΡΟΝΟΙΑ
 -  ΠΑΙΔΙΚΟΣ ΣΤΑΘΜΟΣ
 -  ΚΑΦΗ
 -  ΑΘΛΗΤΙΣΜΟΣ
 -  ΓΗΠΕΔΟ ΠΟΔΟΣΦΑΙΡΟΥ
 -  ΓΗΠΕΔΟ ΜΠΑΣΚΕΤ - ΒΟΛΕΪ
 -  ΚΛΕΙΣΤΟ ΓΥΜΝΑΣΤΗΡΙΟ
 -  ΠΟΛΙΤΙΣΤΙΚΕΣ ΛΕΙΤΟΥΡΓΙΕΣ
 -  ΠΟΛΙΤΙΣΤΙΚΟ ΚΕΝΤΡΟ
 -  ΚΕΝΤΡΟ ΝΕΟΤΗΤΑΣ
 -  ΕΚΚΛΗΣΙΑ
 -  ΤΟΥΡΙΣΜΟΣ - ΑΝΑΨΥΧΗ
 -  ΑΣΤΙΚΟ ΠΡΑΣΙΝΟ - ΕΛΕΥΘΕΡΟΙ ΧΩΡΟΙ
 -  ΠΑΡΚΟ
 -  ΠΛΑΤΕΙΑ
 -  ΠΑΙΔΙΚΗ ΧΑΡΑ
 -  ΜΗΝΗΜΙΑΚΟ ΠΡΑΣΙΝΟ
 -  ΠΕΡΙΑΣΤΙΚΟ ΠΡΑΣΙΝΟ
 -  ΖΩΝΗ ΠΑΡΑΓΩΓΙΚΩΝ ΔΡΑΣΤΗΡΙΟΤΗΤΩΝ (ΕΜΟ)
 -  ΙΔΙΑΙΤΕΡΕΣ ΧΡΗΣΕΙΣ
 -  ΕΛΕΥΘΕΡΗ ΛΕΩΦΟΡΟΣ
 -  ΚΥΡΙΑ ΑΡΤΗΡΙΑ
 -  ΣΥΛΛΕΚΤΗΡΙΑ
 -  ΠΡΟΤΕΙΝΟΜΕΝΗ ΣΥΛΛΕΚΤΗΡΙΑ
 -  ΠΡΟΤΕΙΝΟΜΕΝΟΣ ΠΕΖΟΔΡΟΜΟΣ
 -  ΥΠΕΡΓΕΙΟΙ ΧΩΡΟΙ ΣΤΑΘΜΕΥΣΗΣ
 -  ΠΡΟΤΕΙΝΟΜΕΝΟΙ ΥΠΟΓΕΙΟΙ ΧΩΡΟΙ ΣΤΑΘΜΕΥΣΗΣ
 -  ΙΣΟΠΕΔΟΣ ΚΟΜΒΟΣ
 -  ΑΝΙΣΟΠΕΔΟΣ ΚΟΜΒΟΣ

ΤΟΠΙΚΑ ΡΥΜΟΤΟΜΙΚΑ	
1.	Ε.Τ.Σ.Α.Κ.
2.	Ε.Ε.Ε.Λ.Α.Π.
3.	Ε.Κ.Σ.Α.Β.
4.	Ε.Σ.Α.Κ.
5.	Δημοτικής Υπαικίας
6.	ΣΕΔΕΦΟΡ
7.	Εξαιτίας Κοινωνικών
8.	Περιμετρικός Γεν.-Λόκους
9.	Αδερφική εγκατάσταση



ΤΡΟΠΟΠΟΙΗΣΗ ΓΕΝΙΚΟΥ ΠΟΛΕΟΔΟΜΙΚΟΥ ΣΧΕΔΙΟΥ Δ.Ε. ΠΥΛΑΙΑΣ

Υ.Π.Ε.Χ.Δ.Ε. - ΟΡΓΑΝΙΣΜΟΣ ΡΥΘΜΙΣΤΙΚΟΥ ΘΕΣΣΑΛΟΝΙΚΗΣ

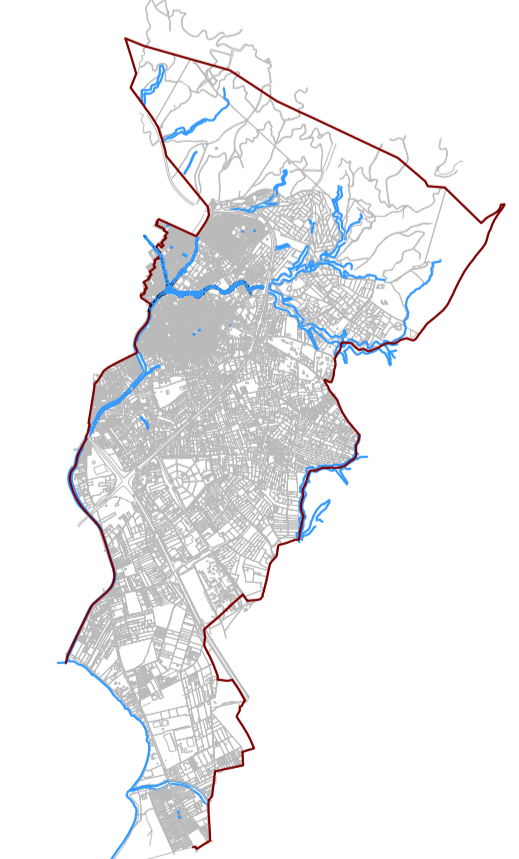

ΟΜΑΔΑ ΜΕΛΕΤΗΣ :

ΜΠΟΥΣΚΟΥΤΑΣ ΣΠΥΡΙΔΩΝ Αρχιτέκτων Μηχικός
 ΔΟΥΜΑΣ ΔΗΜΗΤΡΗΣ Αρχιτέκτων Μηχικός
 ΟΡΘΟΜΕΤΡΙΚΗ Ε.Τ.Ε.
 ΚΩΣΤΟΠΟΥΛΟΥ ΕΛΕΝΗ Αγγρ. Τοπογράφος Μηχικός
 ΑΓΓΕΛΟΠΟΥΛΟΣ ΧΡΗΣΤΟΔΟΥΛΟΣ Γεωλόγος

ΕΚΠΡΟΣΩΠΟΣ ΟΜΑΔΑΣ ΜΕΛΕΤΗΣ :

ΔΟΥΜΑΣ ΔΗΜΗΤΡΗΣ Αρχιτέκτων Μηχικός
 Σφραγίδα - Υπογραφή

ΣΥΜΒΟΥΛΟΙ:

ΜΟΥΣΤΙΑΚΗΣ ΕΥΘΥΜΙΟΣ Περιβαλλοντολόγος
 ΚΟΥΤΣΗΣ ΠΑΧΧΑΛΗΣ Ηλεκτρολόγος Μηχικός

ΟΜΑΔΑ ΕΠΙΒΛΕΨΗΣ ΔΙΕΥΘΥΝΣΗΣ ΠΟΛΕΟΔΟΜΙΑΣ ΔΗΜΟΥ ΠΥΛΑΙΑΣ :

ΑΝΑΣΤΑΣΙΟΣ ΧΑΡΑΛΑΜΠΙΔΗΣ Πολιτικός Μηχικός
 ΦΙΓΓΕΛΗΝΑ ΠΑΠΑΔΩΤΗ Αγγρ. Τοπογράφος Μηχικός
 ΑΡΤΕΜΙΣ ΑΡΔΑΓΓΕΛΟΥ Πολιτικός Μηχικός Τ.Ε.

ΠΑΡΑΝΗΘΗΚΕ	ΕΛΕΓΧΘΗΚΕ	ΘΕΩΡΗΘΗΚΕ
------------	-----------	-----------

Β1 ΣΤΑΔΙΟ: ΠΡΟΤΑΣΗ

ΧΑΡΤΗΣ Π.3.1.α	ΠΟΛΕΟΔΟΜΙΚΗ ΟΡΓΑΝΩΣΗ
ΚΛΙΜΑΚΑ 1 : 5.000 ΗΜΕΡΟΜΗΝΙΑ : ΔΕΚΕΜΒΡΙΟΣ 2012	ΔΗΜΟΣ ΠΥΛΑΙΑΣ-ΧΟΡΤΙΑΤΗ, Δ.Ε. ΠΥΛΑΙΑΣ ΠΕΡΙΦΕΡΕΙΑΚΗ ΕΝΟΤΗΤΑ ΘΕΣΣΑΛΟΝΙΚΗΣ