











ΥΠΟΜΝΗΜΑ

-  ΟΡΙΟ ΔΗΜΟΥ ΠΥΛΑΙΑΣ-ΧΟΡΤΙΑΤΗ
-  ΟΡΙΟ ΔΗΜΟΤΙΚΗΣ ΕΝΟΤΗΤΑΣ ΠΥΛΑΙΑΣ
-  ΟΡΙΟ ΣΧΕΔΙΟΥ ΠΟΛΗΣ 2020
-  ΟΡΙΟ ΕΓΚΕΚΡΙΜΕΝΟΥ ΣΧΕΔΙΟΥ
-  ΟΡΙΟ ΤΟΠΙΚΩΝ ΡΥΘΜΙΣΜΩΝ
-  ΟΡΙΟ ΠΟΛΕΟΔΟΜΙΚΗΣ ΕΝΟΤΗΤΑΣ - ΓΕΙΤΟΝΙΑΣ


| ΤΟΠΙΚΑ ΡΥΘΜΙΣΜΑΤΑ | |
|-------------------|-------------------------|
| 1. | Ι.Τ.Σ.Α.Κ. |
| 2. | Ε.Ε.Ε.Λ.Α.Π. |
| 3. | Ε.Κ.Α.Β. |
| 4. | Ε.Μ.Α.Κ. |
| 5. | Δημόσιος Υπόγειος |
| 6. | Στάσιος |
| 7. | Στάσιος Καρκοκιστών |
| 8. | Παράρτημα Γραν-Λέκο |
| 9. | Αθλητικός εγκαταστάσεις |

-  ΟΡΙΟ ΤΟΜΕΩΝ ΟΡΘΩΝ ΔΟΜΗΣΗΣ
-  ΤΟΜΕΙΣ ΟΡΘΩΝ ΔΟΜΗΣΗΣ
- I-VI**
1-13
 ΠΟΛΕΟΔΟΜΙΚΕΣ ΕΝΟΤΗΤΕΣ - ΓΕΙΤΟΝΙΕΣ
-  ΜΙΚΤΗ ΠΥΚΝΟΤΗΤΑ ΑΝΑ Π.Ε.


ΠΙΝΑΚΑΣ ΤΟΜΕΩΝ ΟΡΘΩΝ ΔΟΜΗΣΗΣ ΔΗΜΟΥ ΠΥΛΑΙΑΣ

| ΤΟΜΕΑΣ | Σ.Δ. |
|--------|------|
| I | 0,8 |
| II | 0,6 |
| III | 0,8 |
| IV | 0,5 |
| V | 2,1 |
| VI | 0,4 |

-  ΖΩΝΗ ΚΟΙΝΩΝΙΚΟΥ ΣΥΝΤΕΛΕΣΤΗ
-  ΕΛΕΥΘΕΡΗ ΛΕΩΦΟΡΟΣ
-  ΚΥΡΙΑ ΑΡΤΗΡΙΑ
-  ΣΥΛΛΕΚΤΗΡΙΑ
-  ΠΡΟΤΕΙΝΟΜΕΝΗ ΣΥΛΛΕΚΤΗΡΙΑ
-  ΠΡΟΤΕΙΝΟΜΕΝΟΣ ΠΕΖΟΔΡΟΜΟΣ
-  ΙΣΟΠΕΔΟΣ ΚΟΜΒΟΣ
-  ΑΝΙΣΟΠΕΔΟΣ ΚΟΜΒΟΣ

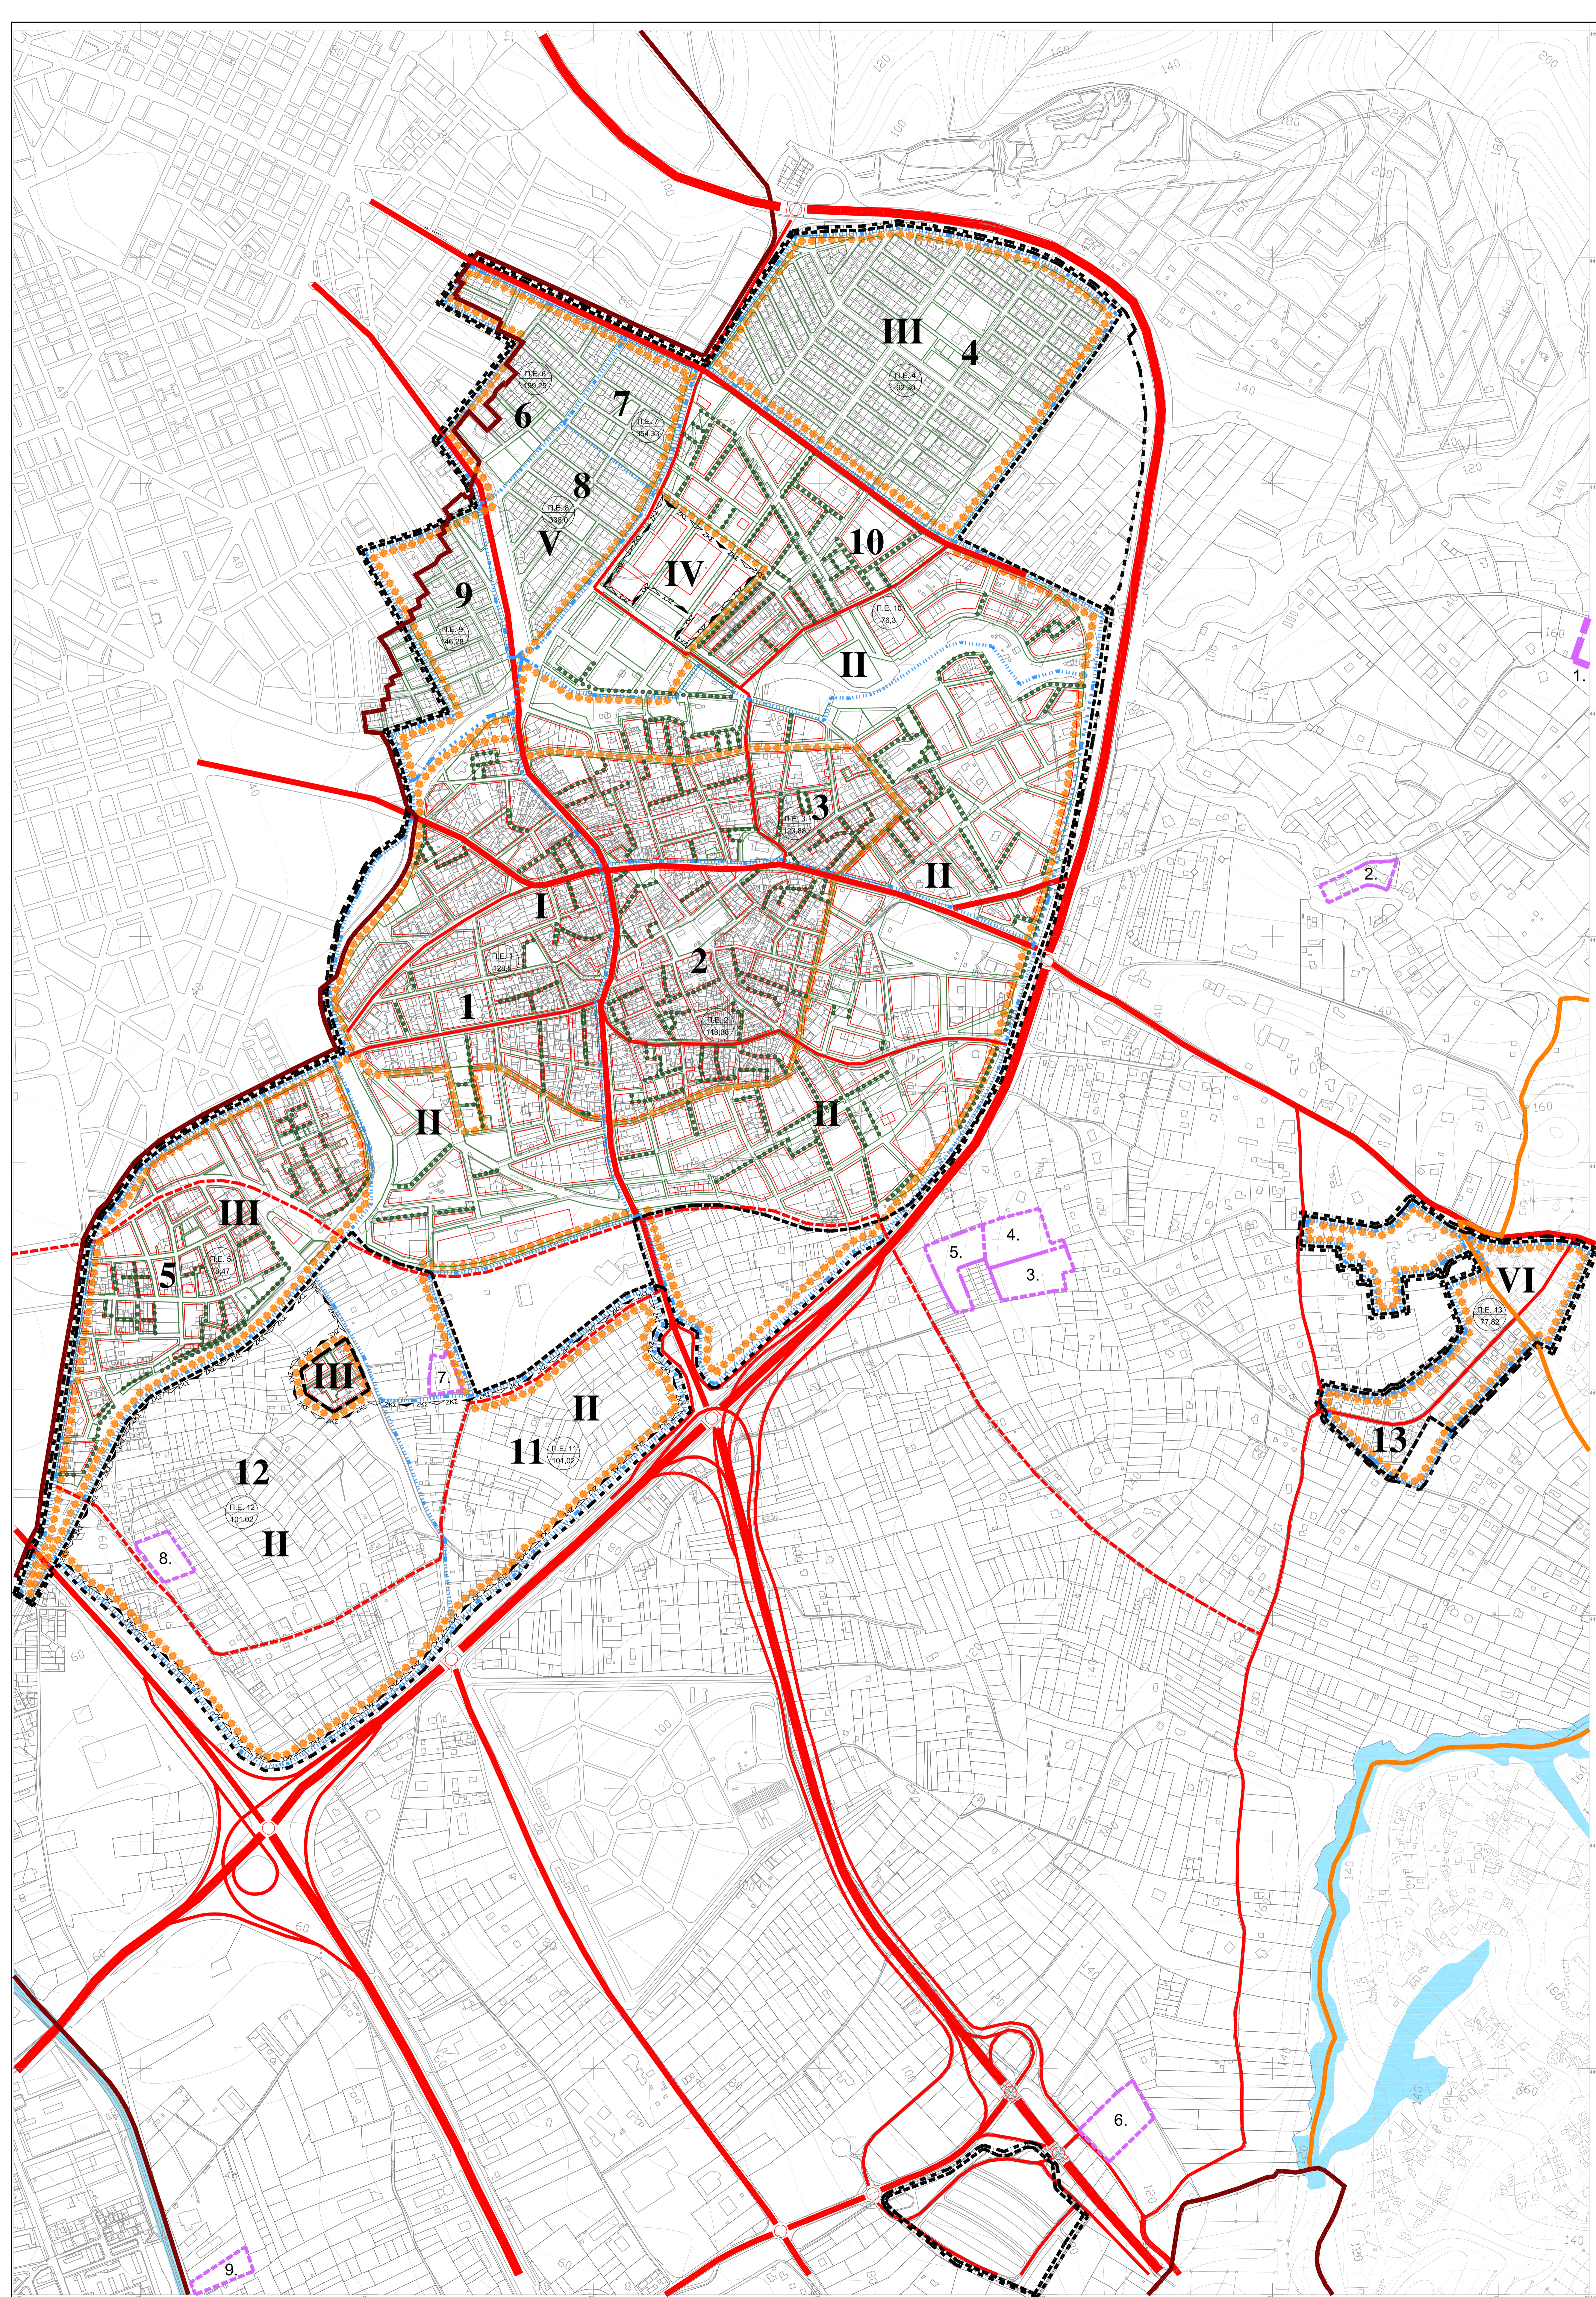

ΤΡΟΠΟΠΟΙΗΣΗ ΓΕΝΙΚΟΥ ΠΟΛΕΟΔΟΜΙΚΟΥ ΣΧΕΔΙΟΥ Δ.Ε. ΠΥΛΑΙΑΣ
Υ.Π.Ε.Χ.Ω.Δ.Ε. - ΟΡΓΑΝΙΣΜΟΣ ΡΥΘΜΙΣΤΙΚΟΥ ΘΕΣΣΑΛΟΝΙΚΗΣ

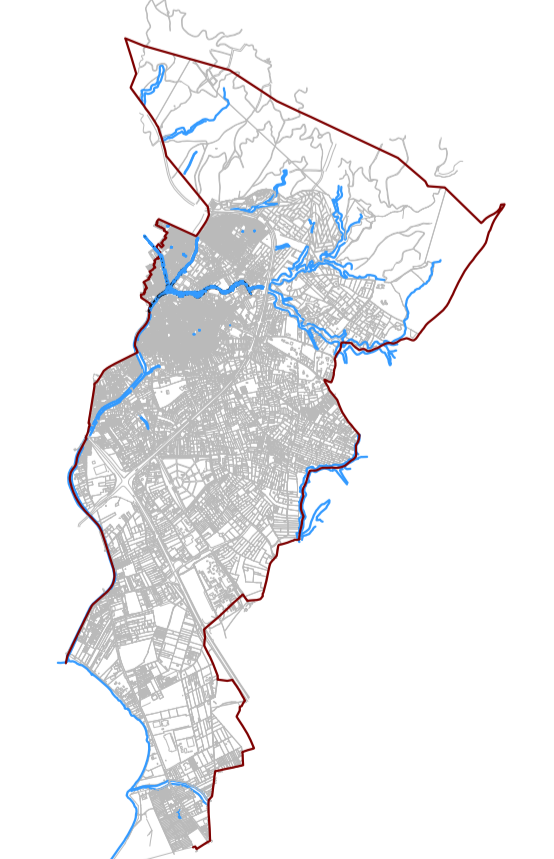

ΟΜΑΔΑ ΜΕΛΕΤΗΣ :
ΜΠΟΥΣΚΟΥΤΑΣ ΣΠΥΡΙΔΩΝ Αρχιτέκτων Μηχ/κός
ΔΟΥΜΑΣ ΔΗΜΗΤΡΗΣ Αρχιτέκτων Μηχ/κός
ΟΡΘΟΜΕΤΡΙΚΗ Ε.Τ.Ε.
ΚΩΤΣΟΠΟΥΛΟΥ ΕΛΕΝΗ Αγρ. Τοπογράφος Μηχ/κός
ΑΓΓΕΛΟΠΟΥΛΟΣ ΧΡΗΣΤΟΔΟΥΛΟΣ Γεωλόγος

ΕΚΠΡΟΣΩΠΟΣ ΟΜΑΔΑΣ ΜΕΛΕΤΗΣ :
ΔΟΥΜΑΣ ΔΗΜΗΤΡΗΣ Αρχιτέκτων Μηχ/κός
Σφραγίδα - Υπογραφή

ΣΥΜΒΟΥΧΟΙ:
ΜΟΥΣΤΙΑΚΗΣ ΕΥΘΥΜΙΟΣ Περιβαλλοντολόγος
ΚΟΠΤΣΗΣ ΠΑΧΧΑΛΗΣ Ηλεκτρολόγος Μηχ/κός

ΟΜΑΔΑ ΕΠΙΒΛΕΨΗΣ ΔΙΕΥΘΥΝΣΗΣ ΠΟΛΕΟΔΟΜΙΑΣ ΔΗΜΟΥ ΠΥΛΑΙΑΣ :
ΑΝΑΣΤΑΣΙΟΣ ΧΑΡΑΛΑΜΠΙΔΗΣ Πολιτικός Μηχ/κός
ΦΙΓΓΕΛΗΣ ΠΑΠΑΔΩΔΗ Αγρ. Τοπογράφος Μηχ/κός
ΑΡΤΕΜΙΣ ΑΡΔΑΓΓΕΛΟΥ Πολιτικός Μηχ/κός Τ.Ε.

| | | |
|-------------|-----------|-----------|
| ΠΑΡΑΛΗΦΘΗΚΕ | ΕΛΕΓΧΘΗΚΕ | ΘΕΩΡΗΘΗΚΕ |
|-------------|-----------|-----------|

Β1 ΣΤΑΔΙΟ: ΠΡΟΤΑΣΗ

| | |
|------------------------------|--|
| ΧΑΡΤΗΣ Π.3.2.α | ΠΥΚΝΟΤΗΤΕΣ ΚΑΙ Σ.Δ. Ζώνες κινήτρων, μηχανισμών, παρεμβάσεων |
| ΚΛΙΜΑΚΑ 1 : 5.000 | ΔΗΜΟΣ ΠΥΛΑΙΑΣ-ΧΟΡΤΙΑΤΗ, Δ.Ε. ΠΥΛΑΙΑΣ |
| ΗΜΕΡΟΜΗΝΙΑ : ΔΕΚΕΜΒΡΙΟΣ 2012 | ΠΕΡΙΦΕΡΕΙΑΚΗ ΕΝΟΤΗΤΑ ΘΕΣΣΑΛΟΝΙΚΗΣ |