










ΥΠΟΜΝΗΜΑ

-  ΟΡΙΟ ΔΗΜΟΥ ΠΥΛΑΙΑΣ-ΧΟΡΤΙΑΤΗ
-  ΟΡΙΟ ΔΗΜΟΤΙΚΗΣ ΕΝΟΤΗΤΑΣ ΠΥΛΑΙΑΣ
-  ΟΡΙΟ ΣΧΕΔΙΟΥ ΠΟΛΗΣ 2020
-  ΟΡΙΟ ΕΓΚΕΚΡΙΜΕΝΟΥ ΣΧΕΔΙΟΥ
-  ΟΡΙΟ ΠΟΛΕΟΔΟΜΙΚΗΣ ΕΝΟΤΗΤΑΣ - ΓΕΙΤΟΝΙΑΣ





ΣΥΣΤΗΜΑ ΥΔΡΕΥΣΗΣ

-  ΚΥΡΙΟΣ ΑΓΩΓΟΣ ΥΔΡΕΥΣΗΣ
-  ΓΕΩΤΡΗΣΕΙΣ
-  ΑΝΤΙΣΤΑΣΙΟ
-  ΕΠΙΓΕΙΑ ΔΕΣΜΑΜΕΝΗ ΥΔΡΕΥΣΗΣ








ΑΠΟΧΕΤΕΥΣΗ ΑΚΑΘΑΡΤΩΝ

-  ΚΥΡΙΟΣ ΑΓΩΓΟΣ ΑΚΑΘΑΡΤΩΝ




ΑΣΦΑΛΕΙΑ - ΠΡΟΣΤΑΣΙΑ

-  ΣΗΜΕΙΟ ΥΔΡΟΛΗΨΕΙΑΣ ΓΙΑ ΠΥΡΟΣΒΕΣΗ
-  ΧΩΡΟΙ ΠΕΡΙΦΛΗΨΗΣ
-  ΕΓΚΑΤΑΣΤΑΣΕΙΣ ΕΚΤΑΚΤΗΣ ΑΝΑΓΚΗΣ
-  ΧΩΡΟΣ ΣΥΓΚΕΝΤΡΩΣΗΣ ΠΛΗΘΥΣΜΟΥ ΣΕ ΠΕΡΙΠΤΩΣΗ ΣΕΙΣΜΟΥ


ΕΝΕΡΓΕΙΑΚΟ ΣΥΣΤΗΜΑ

-  ΠΡΟΤΕΥΟΝ ΕΝΑΕΡΙΟ ΔΙΚΤΥΟ ΗΛΕΚΤΡΟΔΟΤΗΣΗΣ ΕΠΙ ΚΥΚΛΙΚΩΝ ΣΤΥΛΩΝ
-  ΠΡΟΤΕΥΟΝ ΥΠΟΓΕΙΟ ΔΙΚΤΥΟ ΗΛΕΚΤΡΟΔΟΤΗΣΗΣ
-  ΣΤΑΘΜΟΣ ΜΕΤΑΣΧΗΜΑΤΙΣΜΟΥ ΗΛ.ΡΕΥΜΑΤΟΣ
-  ΣΤΑΘΜΟΣ ΖΕΥΞΗΣ ΗΛ.ΡΕΥΜΑΤΟΣ
-  ΥΠΟΓΕΙΟΣ ΑΓΩΓΟΣ ΚΑΥΣΙΜΟΥ ΑΕΡΙΟΥ (μέση πίεση 19bar)
-  ΥΠΟΓΕΙΟΙ ΥΠΟΣΤΑΘΜΟΙ Δ.Ε.Η.
-  ΕΝΑΕΡΙΟΙ ΥΠΟΣΤΑΘΜΟΙ Δ.Ε.Η.

ΤΗΛΕΠΙΚΟΙΝΩΝΙΑΚΟ ΣΥΣΤΗΜΑ


-  ΤΗΛΕΦΩΝΙΚΗ ΓΡΑΜΜΗ
-  ΚΕΝΤΡΟ ΤΗΛΕΠΙΚΟΙΝΩΝΙΩΝ
-  ΤΗΛΕΦΩΝΙΚΟΣ ΚΑΤΑΝΕΜΗΤΗΣ

-  ΕΛΕΥΘΕΡΗ ΛΕΩΦΟΡΟΣ
-  ΚΥΡΙΑ ΑΡΤΗΡΙΑ
-  ΣΥΛΛΕΚΤΗΡΙΑ
-  ΠΡΟΤΕΙΝΟΜΕΝΗ ΣΥΛΛΕΚΤΗΡΙΑ
-  ΠΡΟΤΕΙΝΟΜΕΝΟΣ ΠΕΖΟΔΡΟΜΟΣ
-  ΙΣΟΠΕΔΟΣ ΚΟΜΒΟΣ
-  ΑΝΙΣΟΠΕΔΟΣ ΚΟΜΒΟΣ

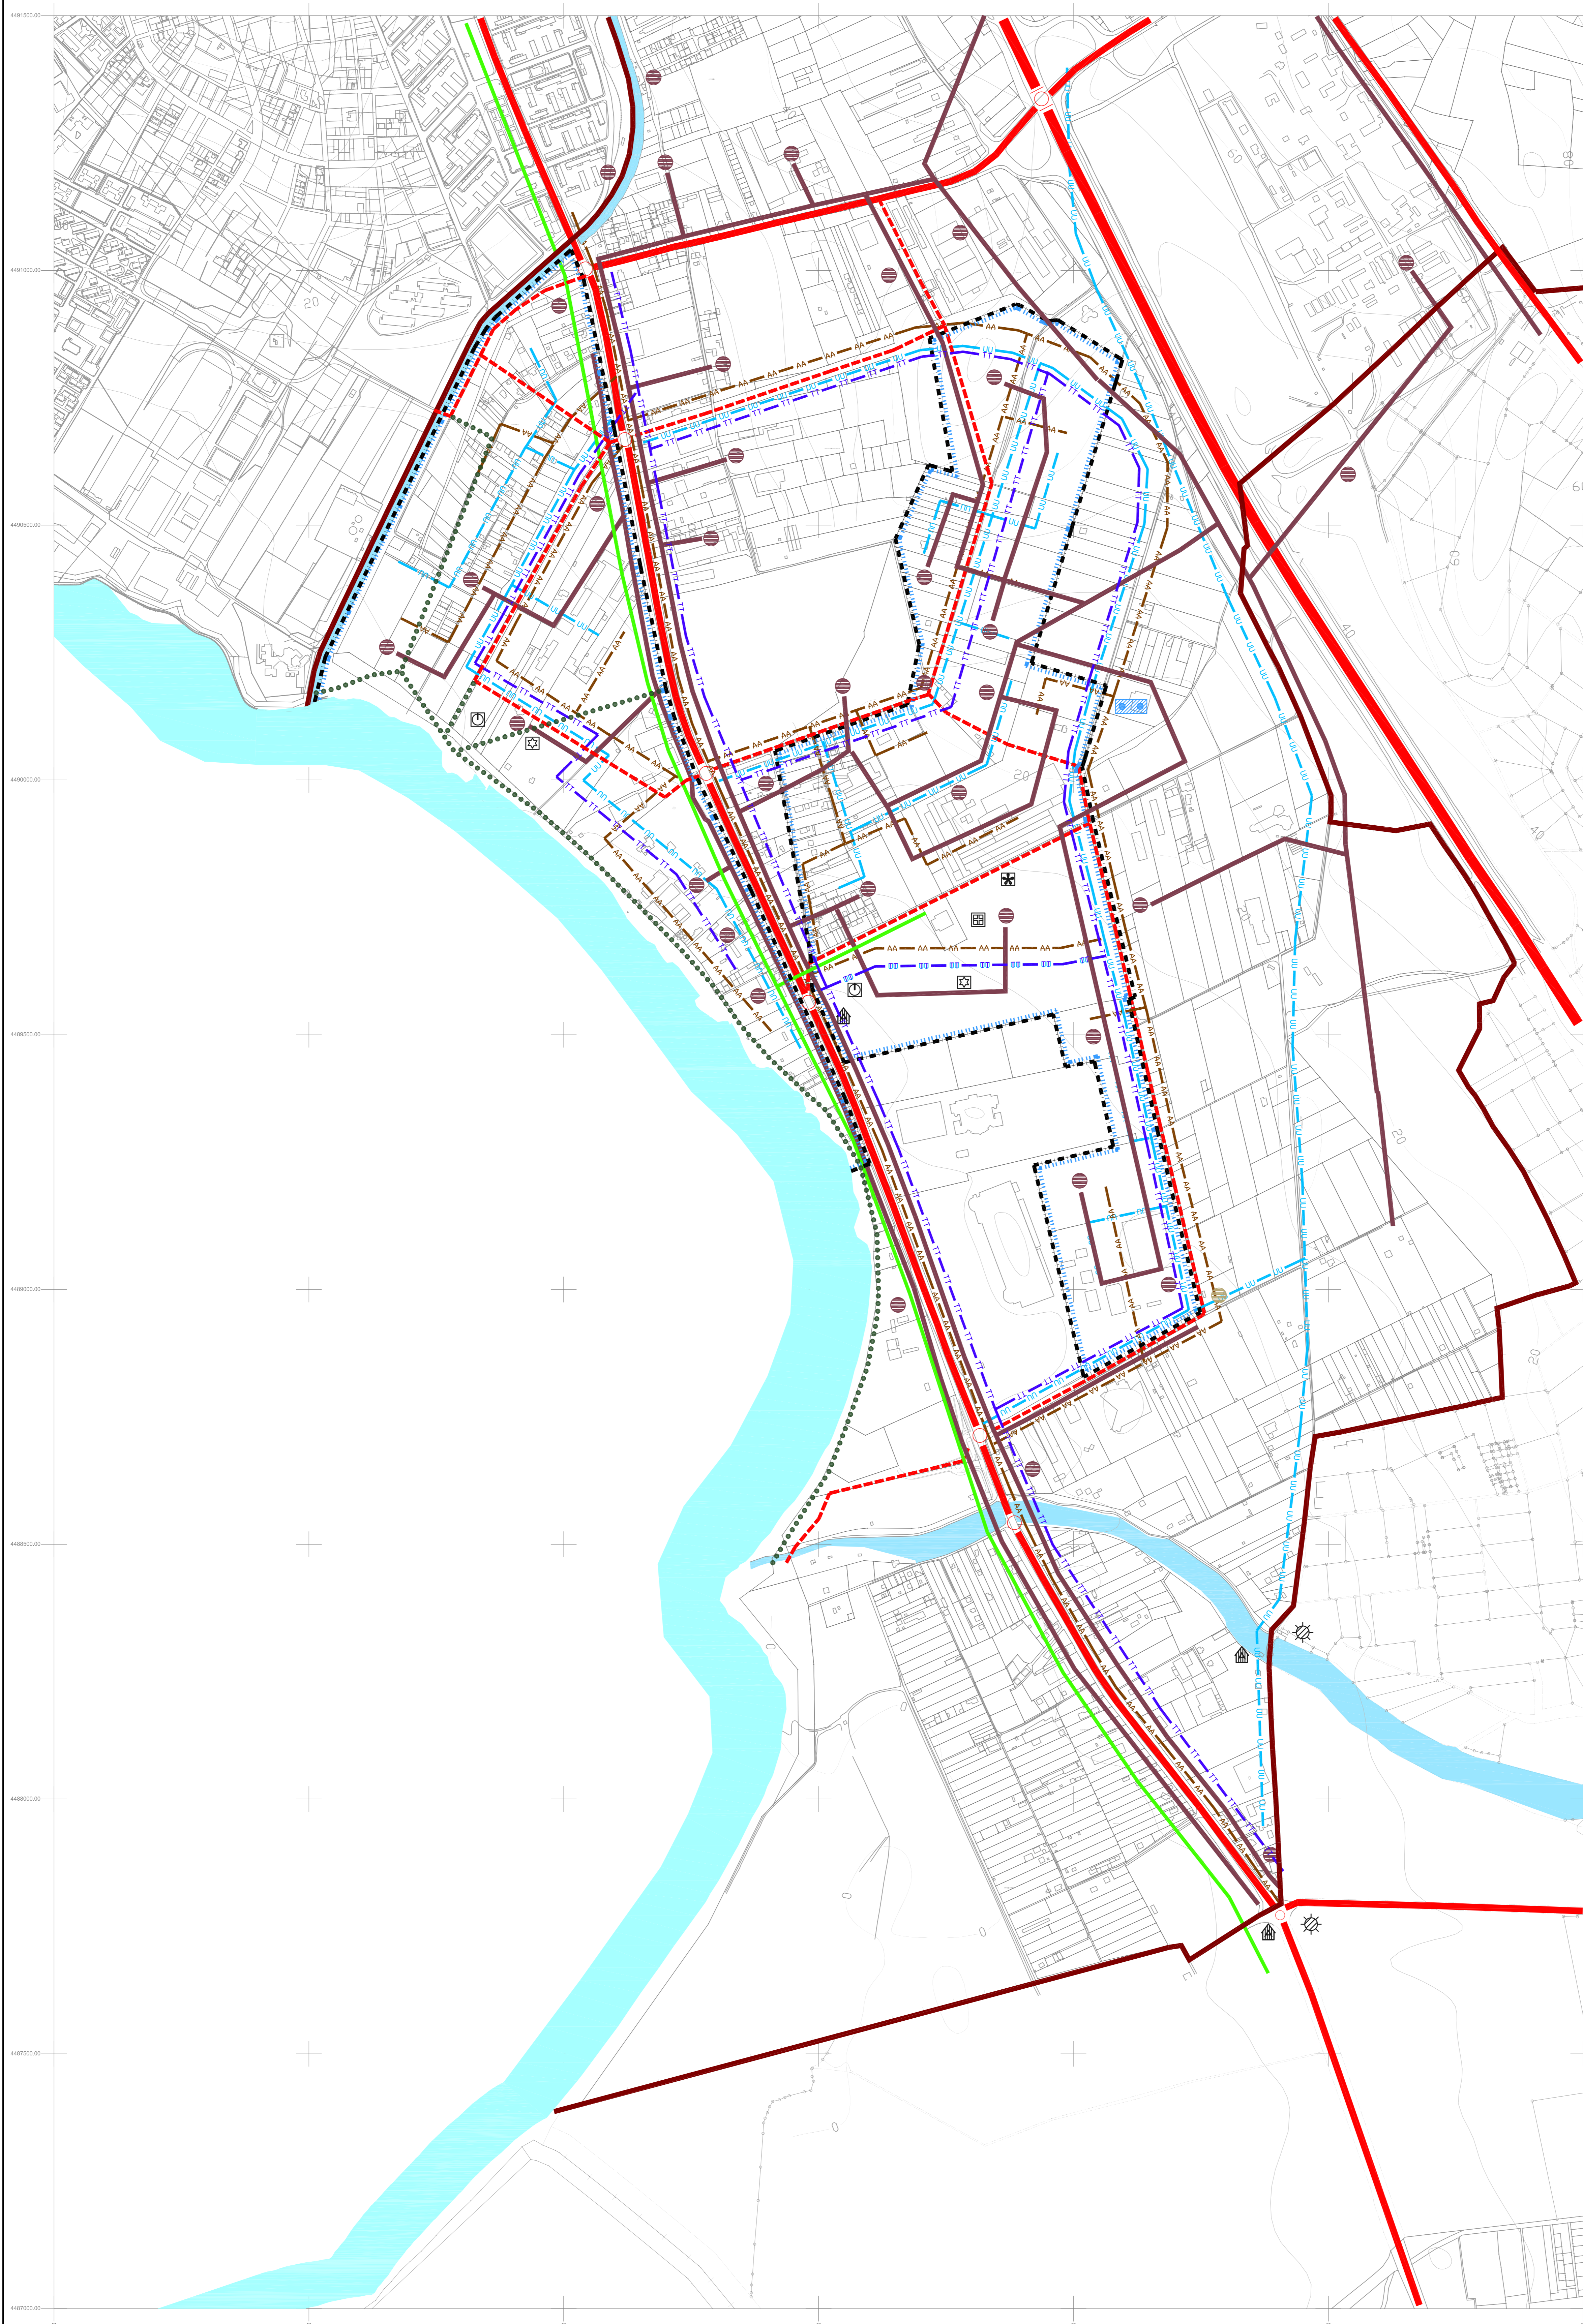

ΤΡΟΠΟΠΟΙΗΣΗ ΓΕΝΙΚΟΥ ΠΟΛΕΟΔΟΜΙΚΟΥ ΣΧΕΔΙΟΥ Δ.Ε. ΠΥΛΑΙΑΣ

Υ.ΠΕ.ΧΩ.Δ.Ε. - ΟΡΓΑΝΙΣΜΟΣ ΡΥΘΜΙΣΤΙΚΟΥ ΘΕΣΣΑΛΟΝΙΚΗΣ

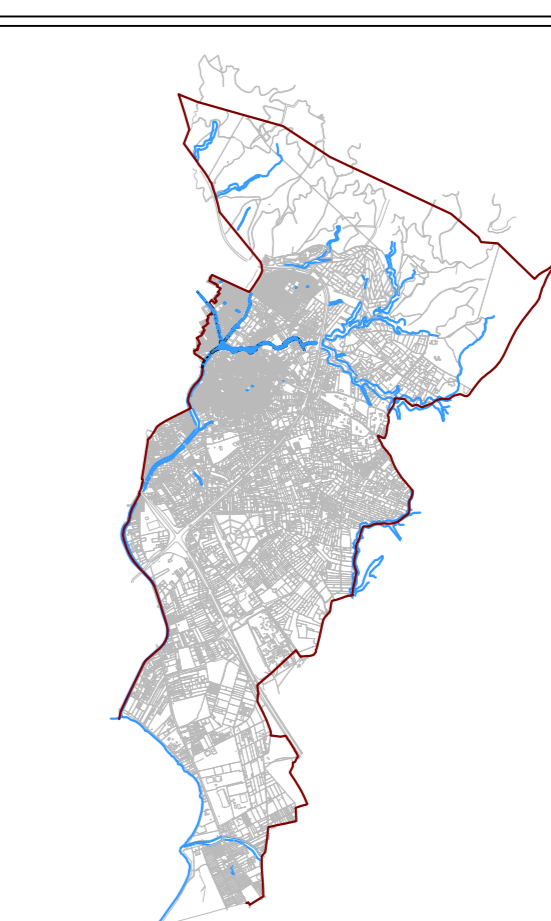

ΟΜΑΔΑ ΜΕΛΕΤΗΣ :
ΜΠΟΥΣΚΟΥΤΑΣ ΣΠΥΡΙΔΩΝ Αρχιτέκτων Μηχικός
ΔΟΥΜΑΣ ΔΗΜΗΤΡΗΣ Αρχιτέκτων Μηχικός
ΟΡΘΟΜΕΤΡΙΚΗ Ε.Τ.Ε.
ΚΩΤΣΟΠΟΥΛΟΥ ΕΛΕΝΗ Αγρ. Τοπογράφος Μηχικός
ΑΓΓΕΛΟΠΟΥΛΟΣ ΧΡΗΣΤΟΔΟΥΛΟΣ Γεωλόγος

ΕΚΠΡΟΣΩΠΟΣ ΟΜΑΔΑΣ ΜΕΛΕΤΗΣ :
ΔΟΥΜΑΣ ΔΗΜΗΤΡΗΣ Αρχιτέκτων Μηχικός
Σφραγίδα - Υπογραφή

ΣΥΜΒΟΥΛΟΙ :
ΜΟΥΣΙΑΚΗΣ ΕΥΘΥΜΙΟΣ Περιβαλλοντολόγος
ΚΟΠΤΣΗΣ ΠΑΣΧΑΛΗΣ Ηλεκτρολόγος Μηχικός

ΟΜΑΔΑ ΕΠΙΒΛΕΨΗΣ ΔΙΕΥΘΥΝΣΗΣ
ΠΟΛΕΟΔΟΜΙΑΣ ΔΗΜΟΥ ΠΥΛΑΙΑΣ :

ΑΝΑΣΤΑΣΙΟΣ ΧΑΡΑΛΑΜΠΙΔΗΣ Πολιτικός Μηχικός
ΦΙΓΓΕΝΙΑ ΠΑΠΑΔΙΩΤΗ Αγρ. Τοπογράφος Μηχικός
ΑΡΤΕΜΙΣ ΑΡΔΑΤΕΛΟΥ Πολιτικός Μηχικός Τ.Ε.

ΠΑΡΑΛΗΦΘΗΚΕ	ΕΛΕΓΧΘΗΚΕ	ΘΕΩΡΗΘΗΚΕ
-------------	-----------	-----------

Β1 ΣΤΑΔΙΟ: ΠΡΟΤΑΣΗ

ΧΑΡΤΗΣ Π.3.3.β	ΓΕΝΙΚΕΣ ΑΣΤΙΚΕΣ ΥΠΟΔΟΜΕΣ
ΚΛΙΜΑΚΑ 1 : 5.000	ΔΗΜΟΣ ΠΥΛΑΙΑΣ-ΧΟΡΤΙΑΤΗ, Δ.Ε. ΠΥΛΑΙΑΣ
ΗΜΕΡΟΜΗΝΙΑ : ΔΕΚΕΜΒΡΙΟΣ 2012	ΠΕΡΙΦΕΡΕΙΑΚΗ ΕΝΟΤΗΤΑ ΘΕΣΣΑΛΟΝΙΚΗΣ