





ΚΑΤΑΝΟΜΗ ΠΙΝΑΚΙΔΩΝ ΕΠΙΜΕΡΟΥΣ ΟΡΙΖΟΝΤΙΟΓΡΑΦΙΩΝ

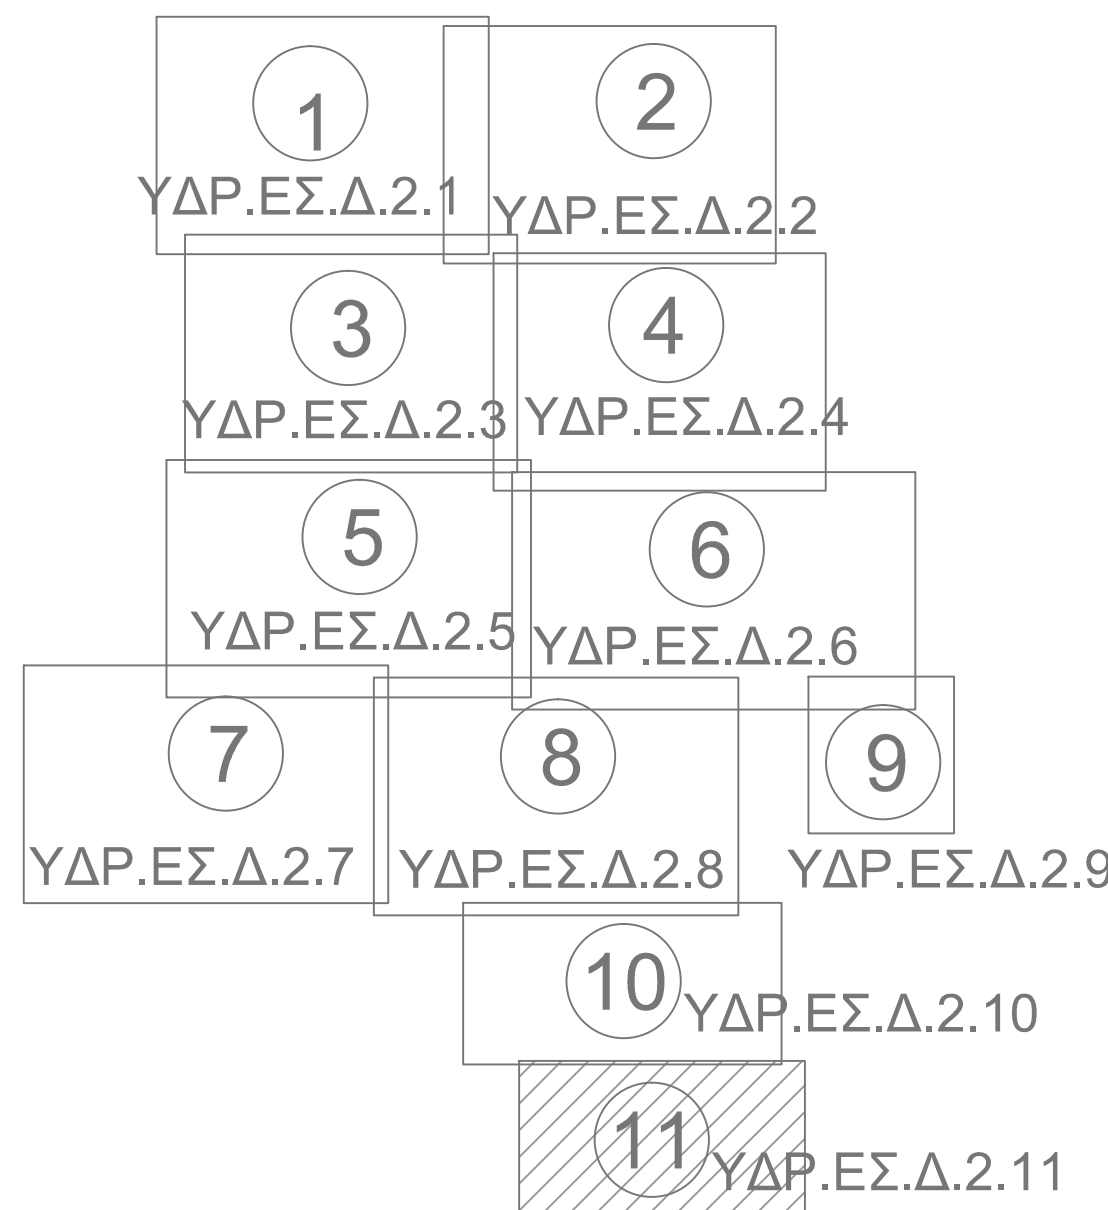

ΥΠΟΜΝΗΜΑ ΥΦΙΣΤΑΜΕΝΗΣ ΚΑΤΑΣΤΑΣΗΣ - ΤΟΠΟΓΡΑΦΙΚΗ ΑΠΟΤΥΠΩΣΗ

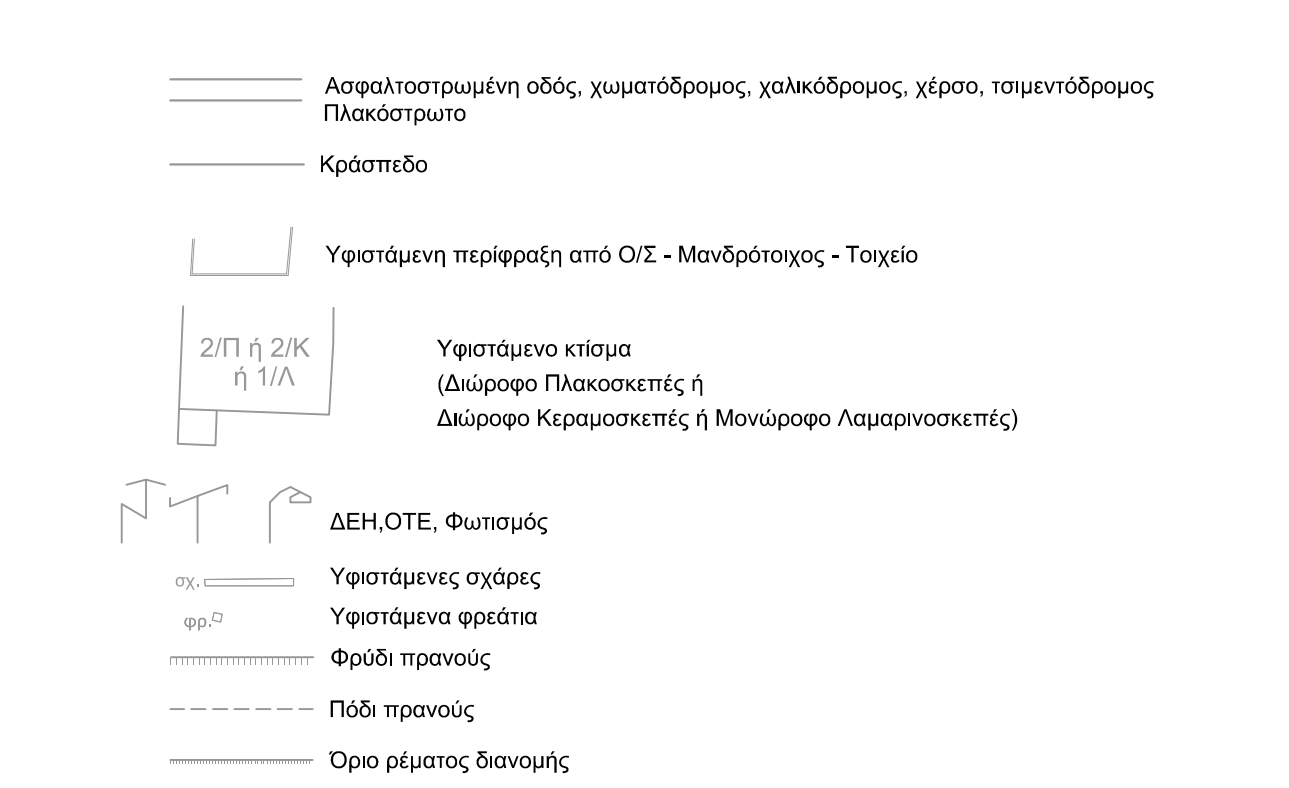

ΥΠΟΜΝΗΜΑ ΠΡΟΤΕΙΝΟΜΕΝΟΥ ΔΙΚΤΥΟΥ ΥΔΡΕΥΣΗΣ

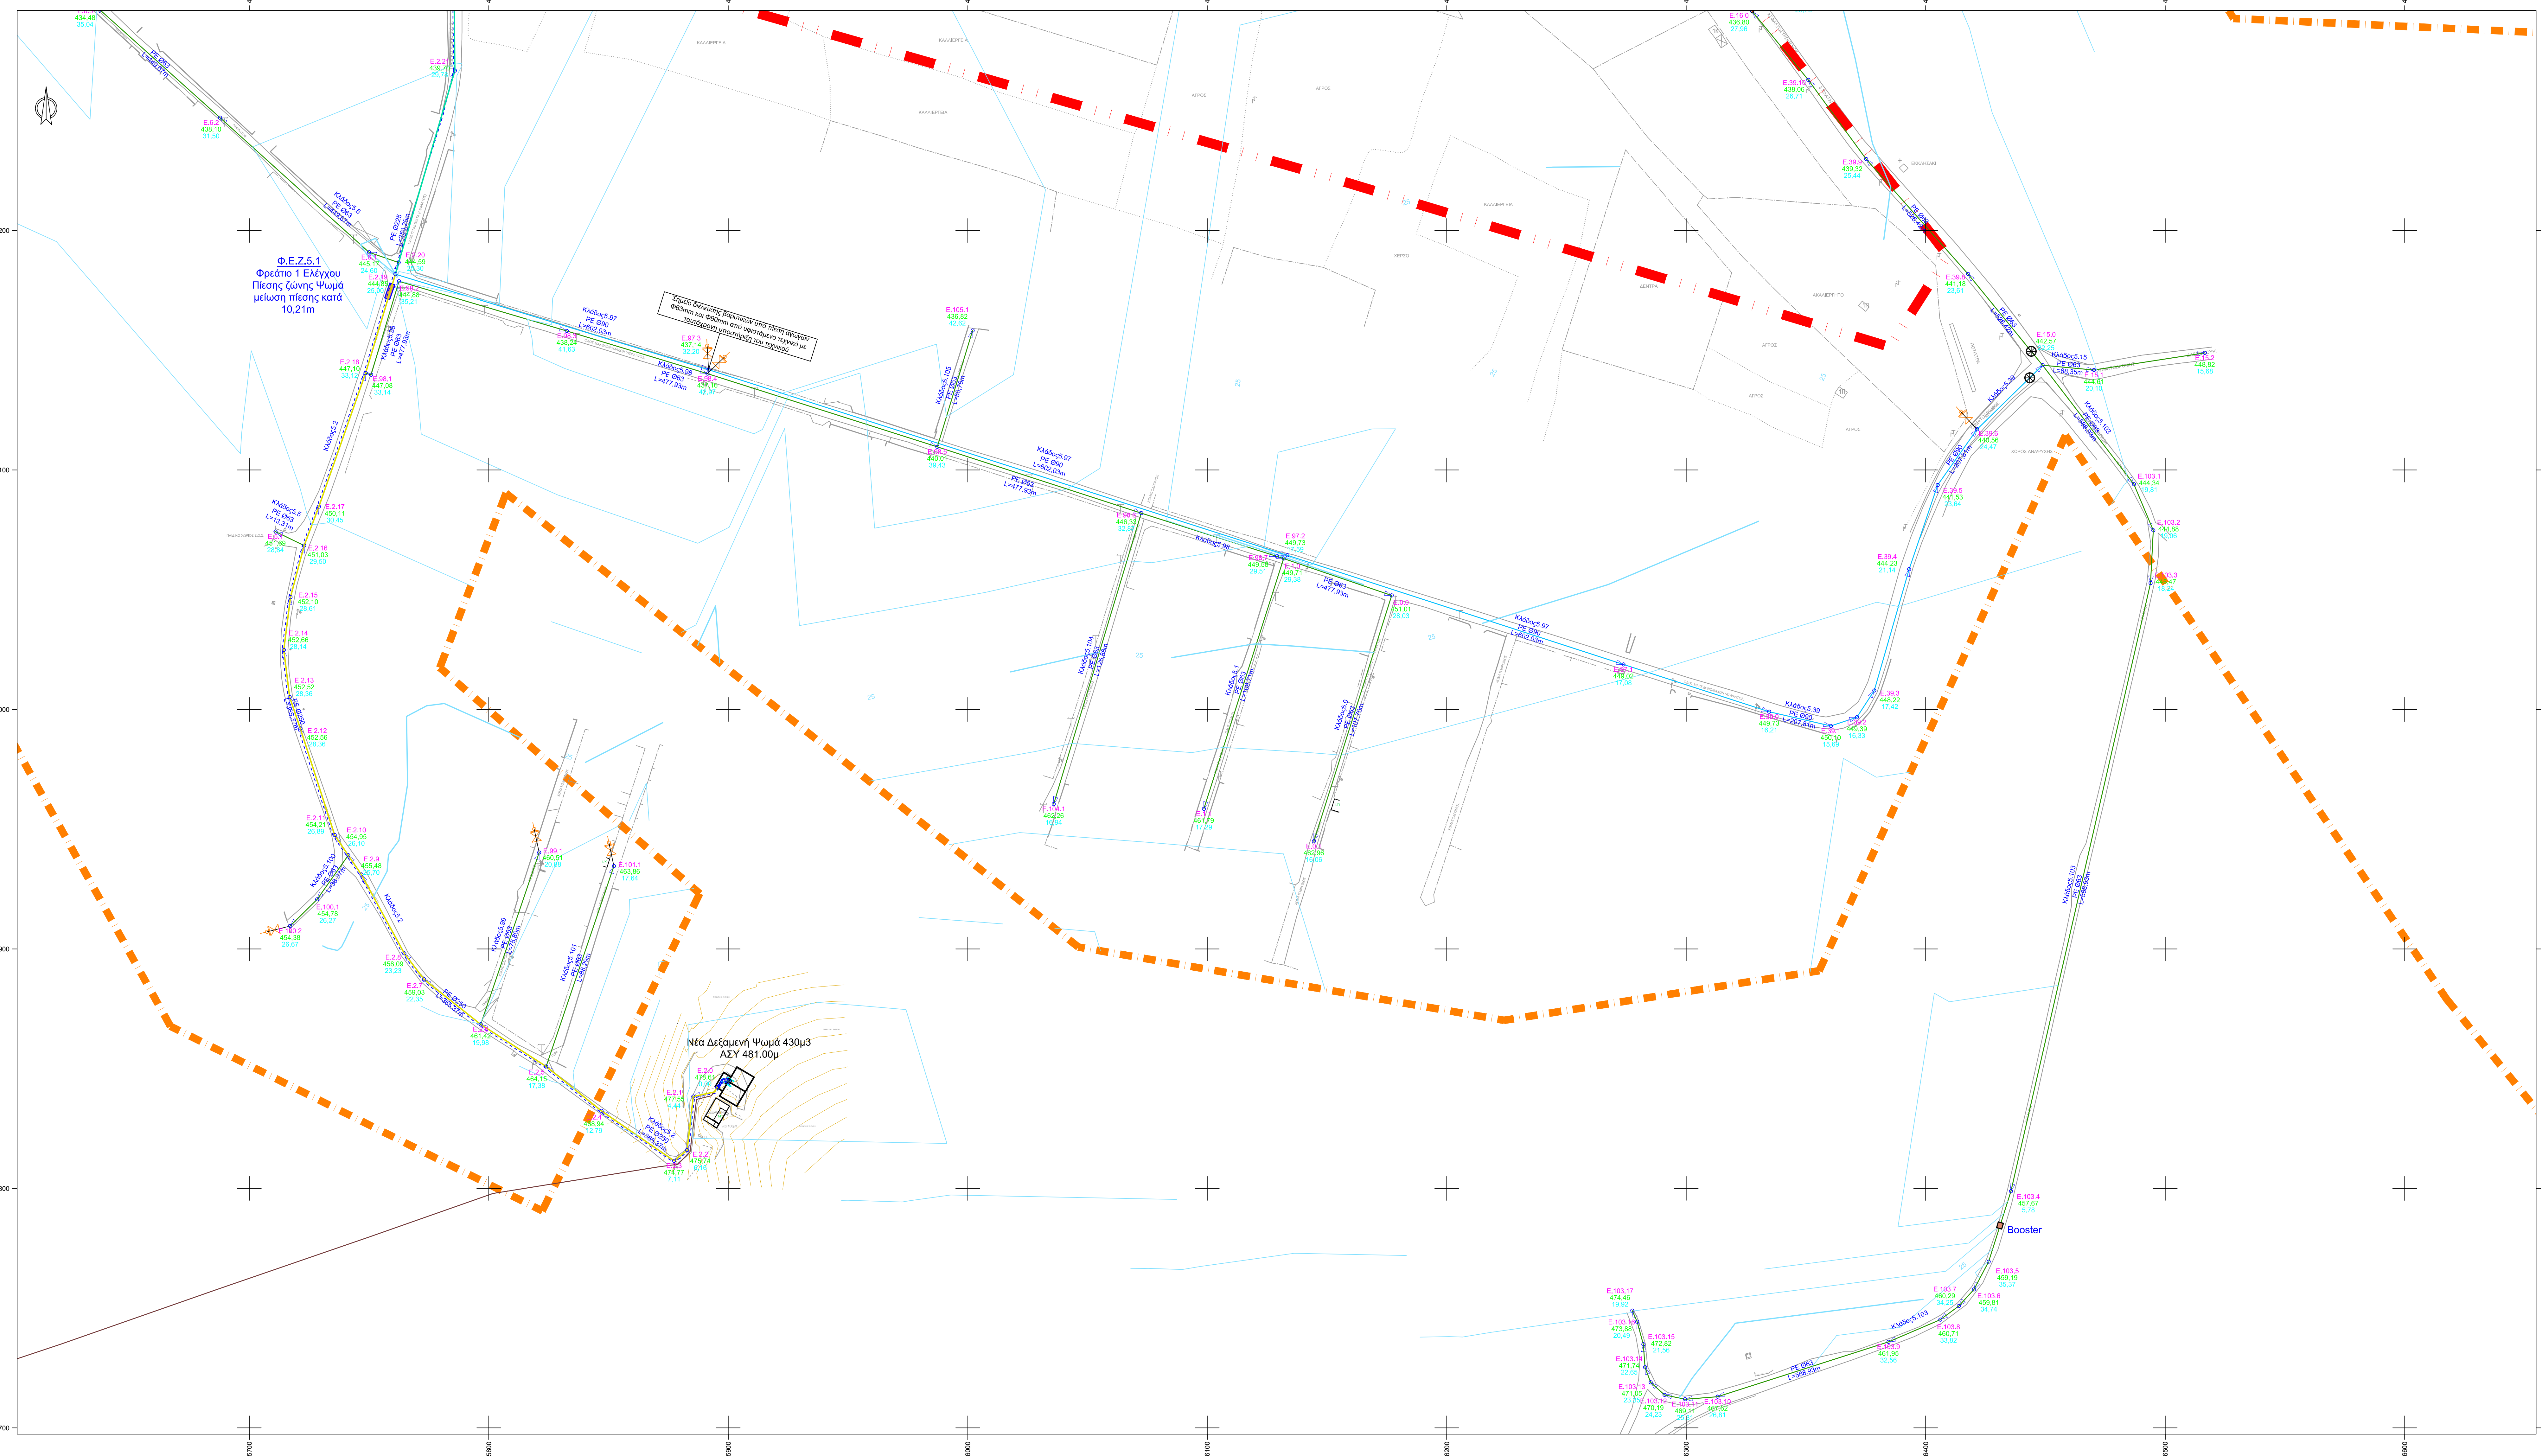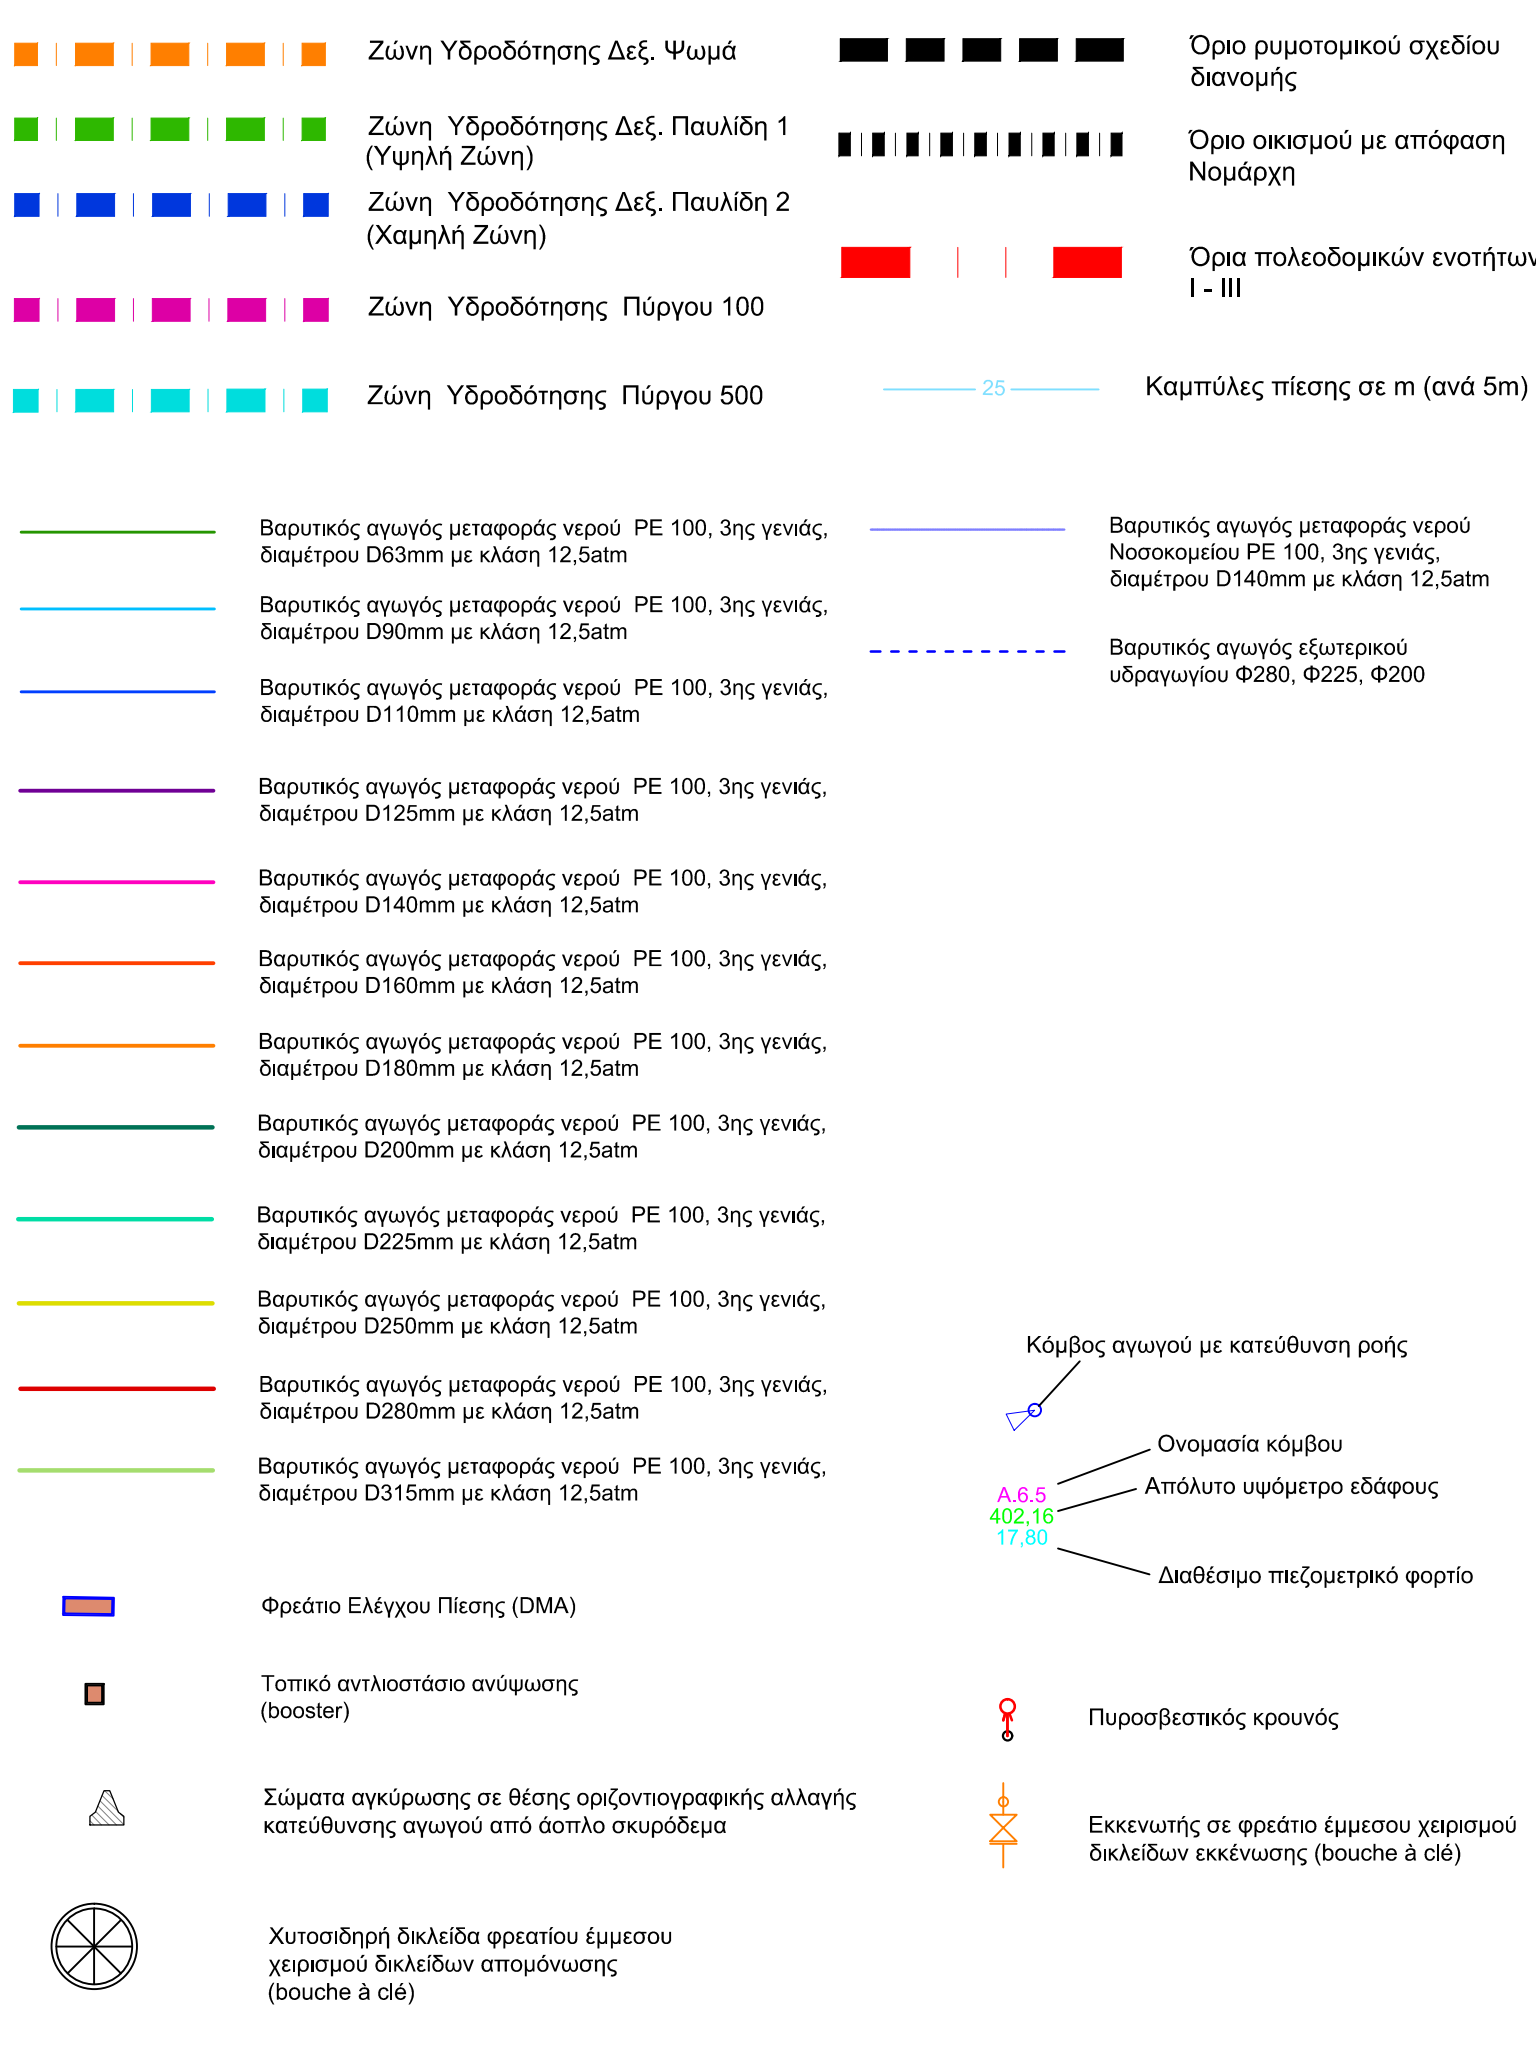

ΕΛΛΗΝΙΚΗ ΔΗΜΟΚΡΑΤΙΑ
ΠΕΡΙΦΕΡΕΙΑ ΚΕΝΤΡΙΚΗΣ ΜΑΚΕΔΟΝΙΑΣ
ΠΕΡΙΦΕΡΕΙΑΚΗ ΕΝΟΤΗΤΑ ΘΕΣΣΑΛΟΝΙΚΗΣ
Δ.Ε.Υ.Α. ΠΥΛΑΙΑΣ - ΧΟΡΤΙΑΤΗ

ΑΡ. ΕΡΓΟΥ: / ΑΡ. ΜΕΛΕΤΗΣ:

ΜΕΛΕΤΗ:
 «ΥΔΡΑΥΛΙΚΗ ΜΕΛΕΤΗ ΕΣΩΤΕΡΙΚΟΥ ΥΔΡΑΓΩΓΕΙΟΥ ΚΑΙ ΚΑΘΟΡΙΣΜΟΣ ΥΔΡΕΥΤΙΚΩΝ ΖΩΝΩΝ ΕΣΩΤΕΡΙΚΟΥ ΔΙΚΤΥΟΥ ΥΔΡΕΥΣΗΣ ΤΗΣ Δ.Κ. ΦΙΛΑΡΟΥ ΤΟΥ ΔΗΜΟΥ ΠΥΛΑΙΑΣ-ΧΟΡΤΙΑΤΗ»

ΤΙΤΛΟΣ ΣΧΕΔΙΟΥ:
 ΟΡΙΖΟΝΤΙΟΓΡΑΦΙΑ ΕΠΙΜΕΡΟΥΣ ΖΩΝΩΝ ΥΔΡΟΔΟΤΗΣΗΣ ΕΣΩΤΕΡΙΚΟΥ ΔΙΚΤΥΟΥ ΥΔΡΕΥΣΗΣ ΔΗΜΟΤΙΚΗΣ ΚΟΙΝΟΤΗΤΑΣ ΦΙΛΑΡΟΥ ΜΕ ΥΔΡΑΥΛΙΚΑ ΣΤΟΙΧΕΙΑ ΠΡΟΤΕΙΝΟΜΕΝΩΝ ΑΓΩΓΩΝ ΚΑΙ ΚΟΜΒΩΝ ΚΑΙ ΘΕΣΕΙΣ ΝΕΩΝ ΦΡΕΑΤΩΝ (ΑΠΟΜΟΝΩΣΗΣ, ΕΚΚΕΝΣΗΣ, ΡΥΘΜΙΣΗΣ ΠΙΕΣΗΣ ΚΑΙ ΠΑΡΟΧΗΣ ΔΜΑ) ΠΙΝΑΚΙΔΑ 11 ΑΠΟ 11

ΚΑΤΗΓΟΡΙΑ ΜΕΛΕΤΗΣ	ΥΔΡΑΥΛΙΚΗ	ΑΡΙΘΜΟΣ ΣΧΕΔΙΟΥ	ΥΔΡ.ΕΣ.Δ.2.11
ΗΜΕΡΟΜΗΝΙΑ	ΟΚΤΩΒΡΙΟΣ 2021	ΚΛΜΑΚΑ	1:1.000

ΟΜΑΔΑ ΜΕΛΕΤΗΣ:
 ΥΠΕΥΘΥΝΟΣ ΜΕΛΕΤΗΣ: ΚΑΛΩΤΑΣ ΦΩΤΙΟΣ / ΒΑΣ. ΟΔΟΣ 212, ΚΑΛΑΜΑΡΙΑ, Τ.Κ. 55133, ΤΗΛ: 2310 414133 / ΠΟΛΙΤΙΚΟΣ ΜΗΧΑΝΙΚΟΣ

ΜΕΛΕΤΗΤΕΣ:

ΕΛΕΓΧΘΗΚΕ 10 - 2021	ΕΛΕΓΧΘΗΚΕ 10 - 2021	ΘΕΩΡΗΘΗΚΕ 10 - 2021
Ο ΕΠΙΒΛΕΨΤΗΣ ΜΗΧΑΝΙΚΟΣ		Η ΠΡΟΣΤΑΤΕΜΕΝΗ Τ.Ο.Υ.Ε.		Ο ΠΡΟΪΣΤΑΜΕΝΟΣ ΔΙΕΥΤΗΣ Τ.Υ.	
ΧΩΡΙΣ ΣΤΗΦΑΝ	ΠΟΛΙΤΙΚΟΣ ΜΗΧΑΝΙΚΟΣ	ΤΣΟΜΠΑΝΗ ΚΥΡΙΑΚΗ	ΠΟΛΙΤΙΚΟΣ ΜΗΧΑΝΙΚΟΣ	ΧΑΡΑΛΑΜΠΙΔΗΣ ΓΙΩΝΤΑΣ	ΠΟΛΙΤΙΚΟΣ ΜΗΧΑΝΙΚΟΣ

ΕΓΚΡΙΤΙΚΗ ΑΓΩΓΩΣΗΣ Δ.Σ. ΔΕΥΑ ΠΥΛΑΙΑΣ-ΧΟΡΤΙΑΤΗ