

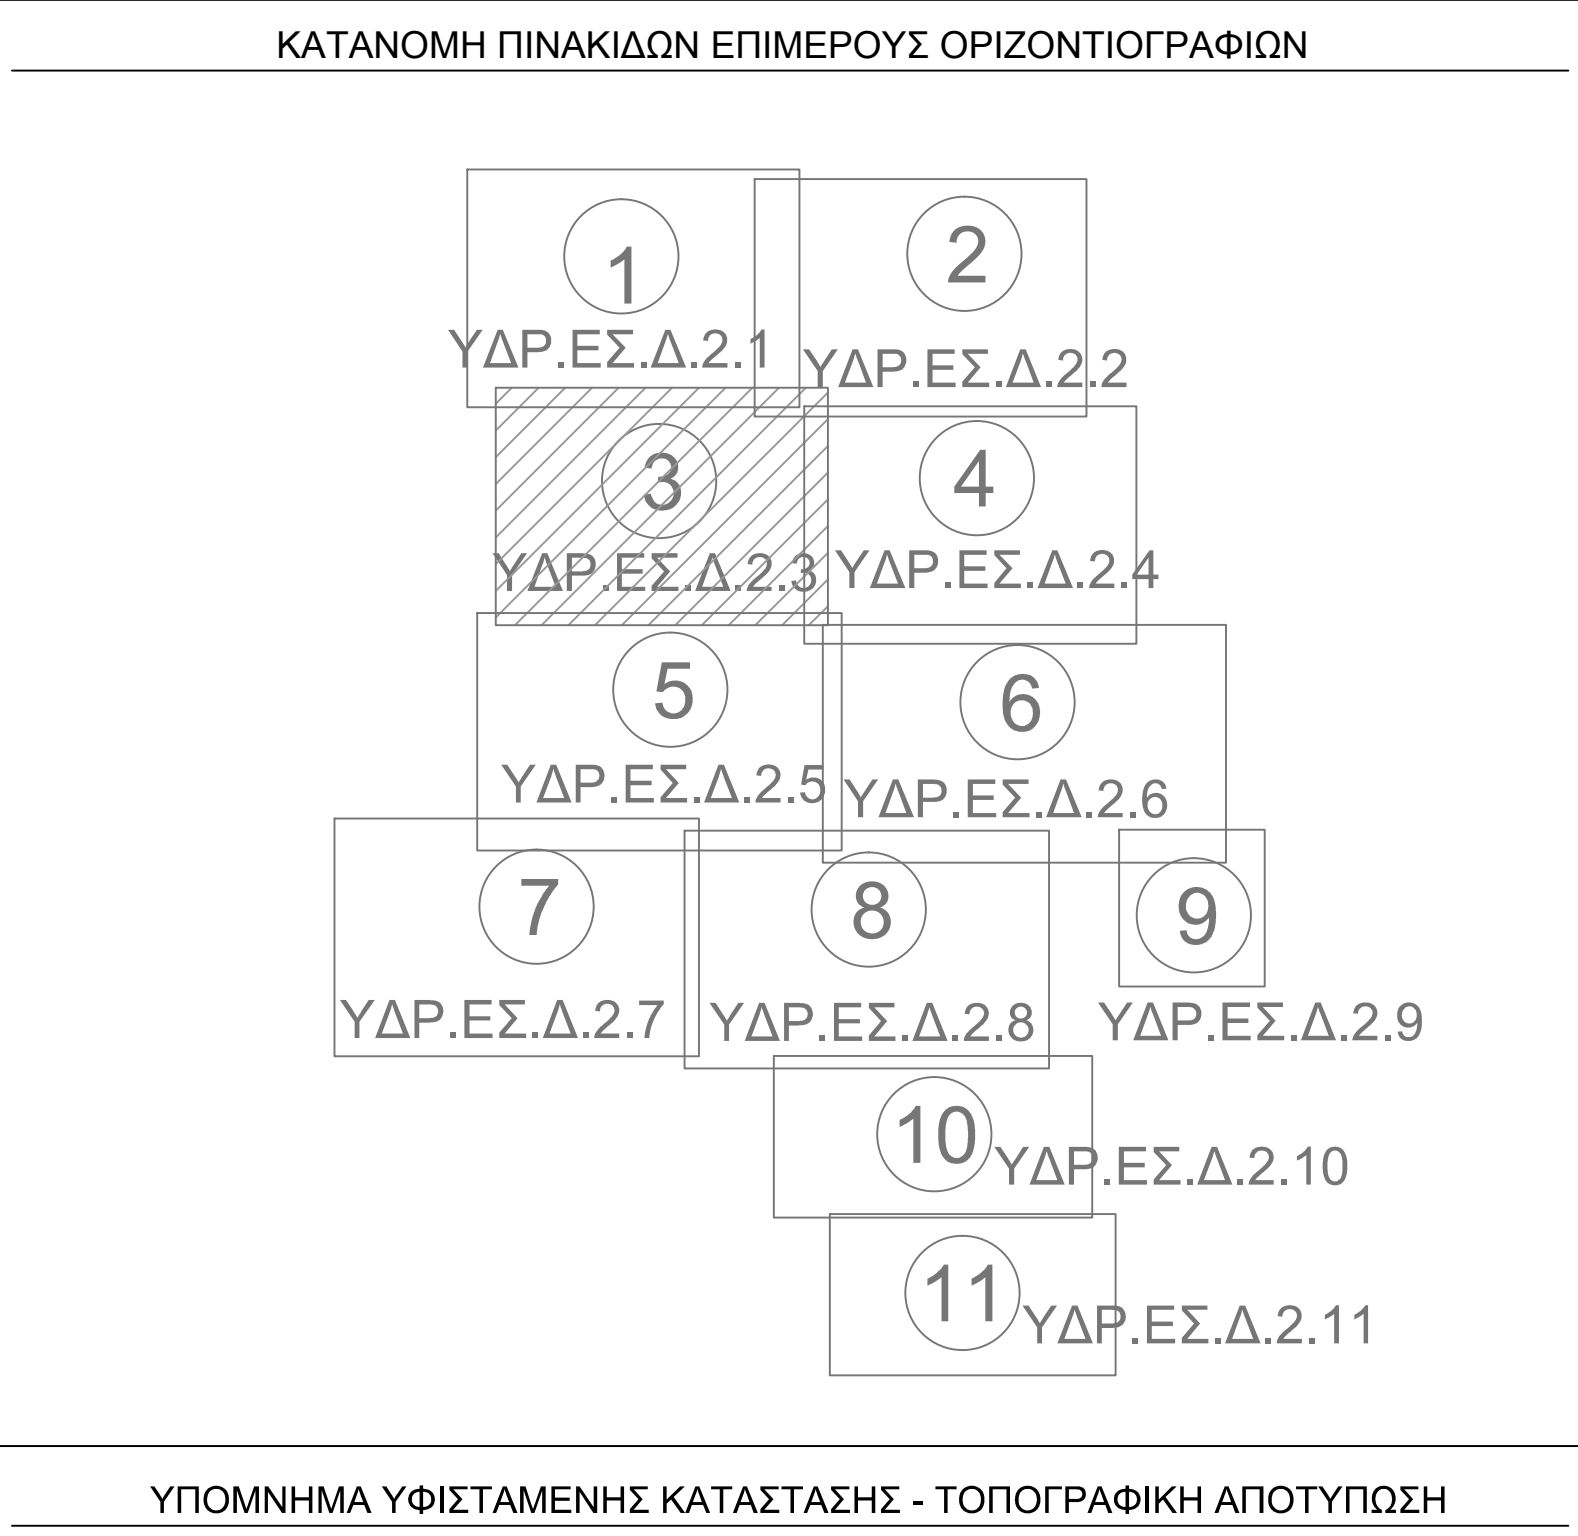


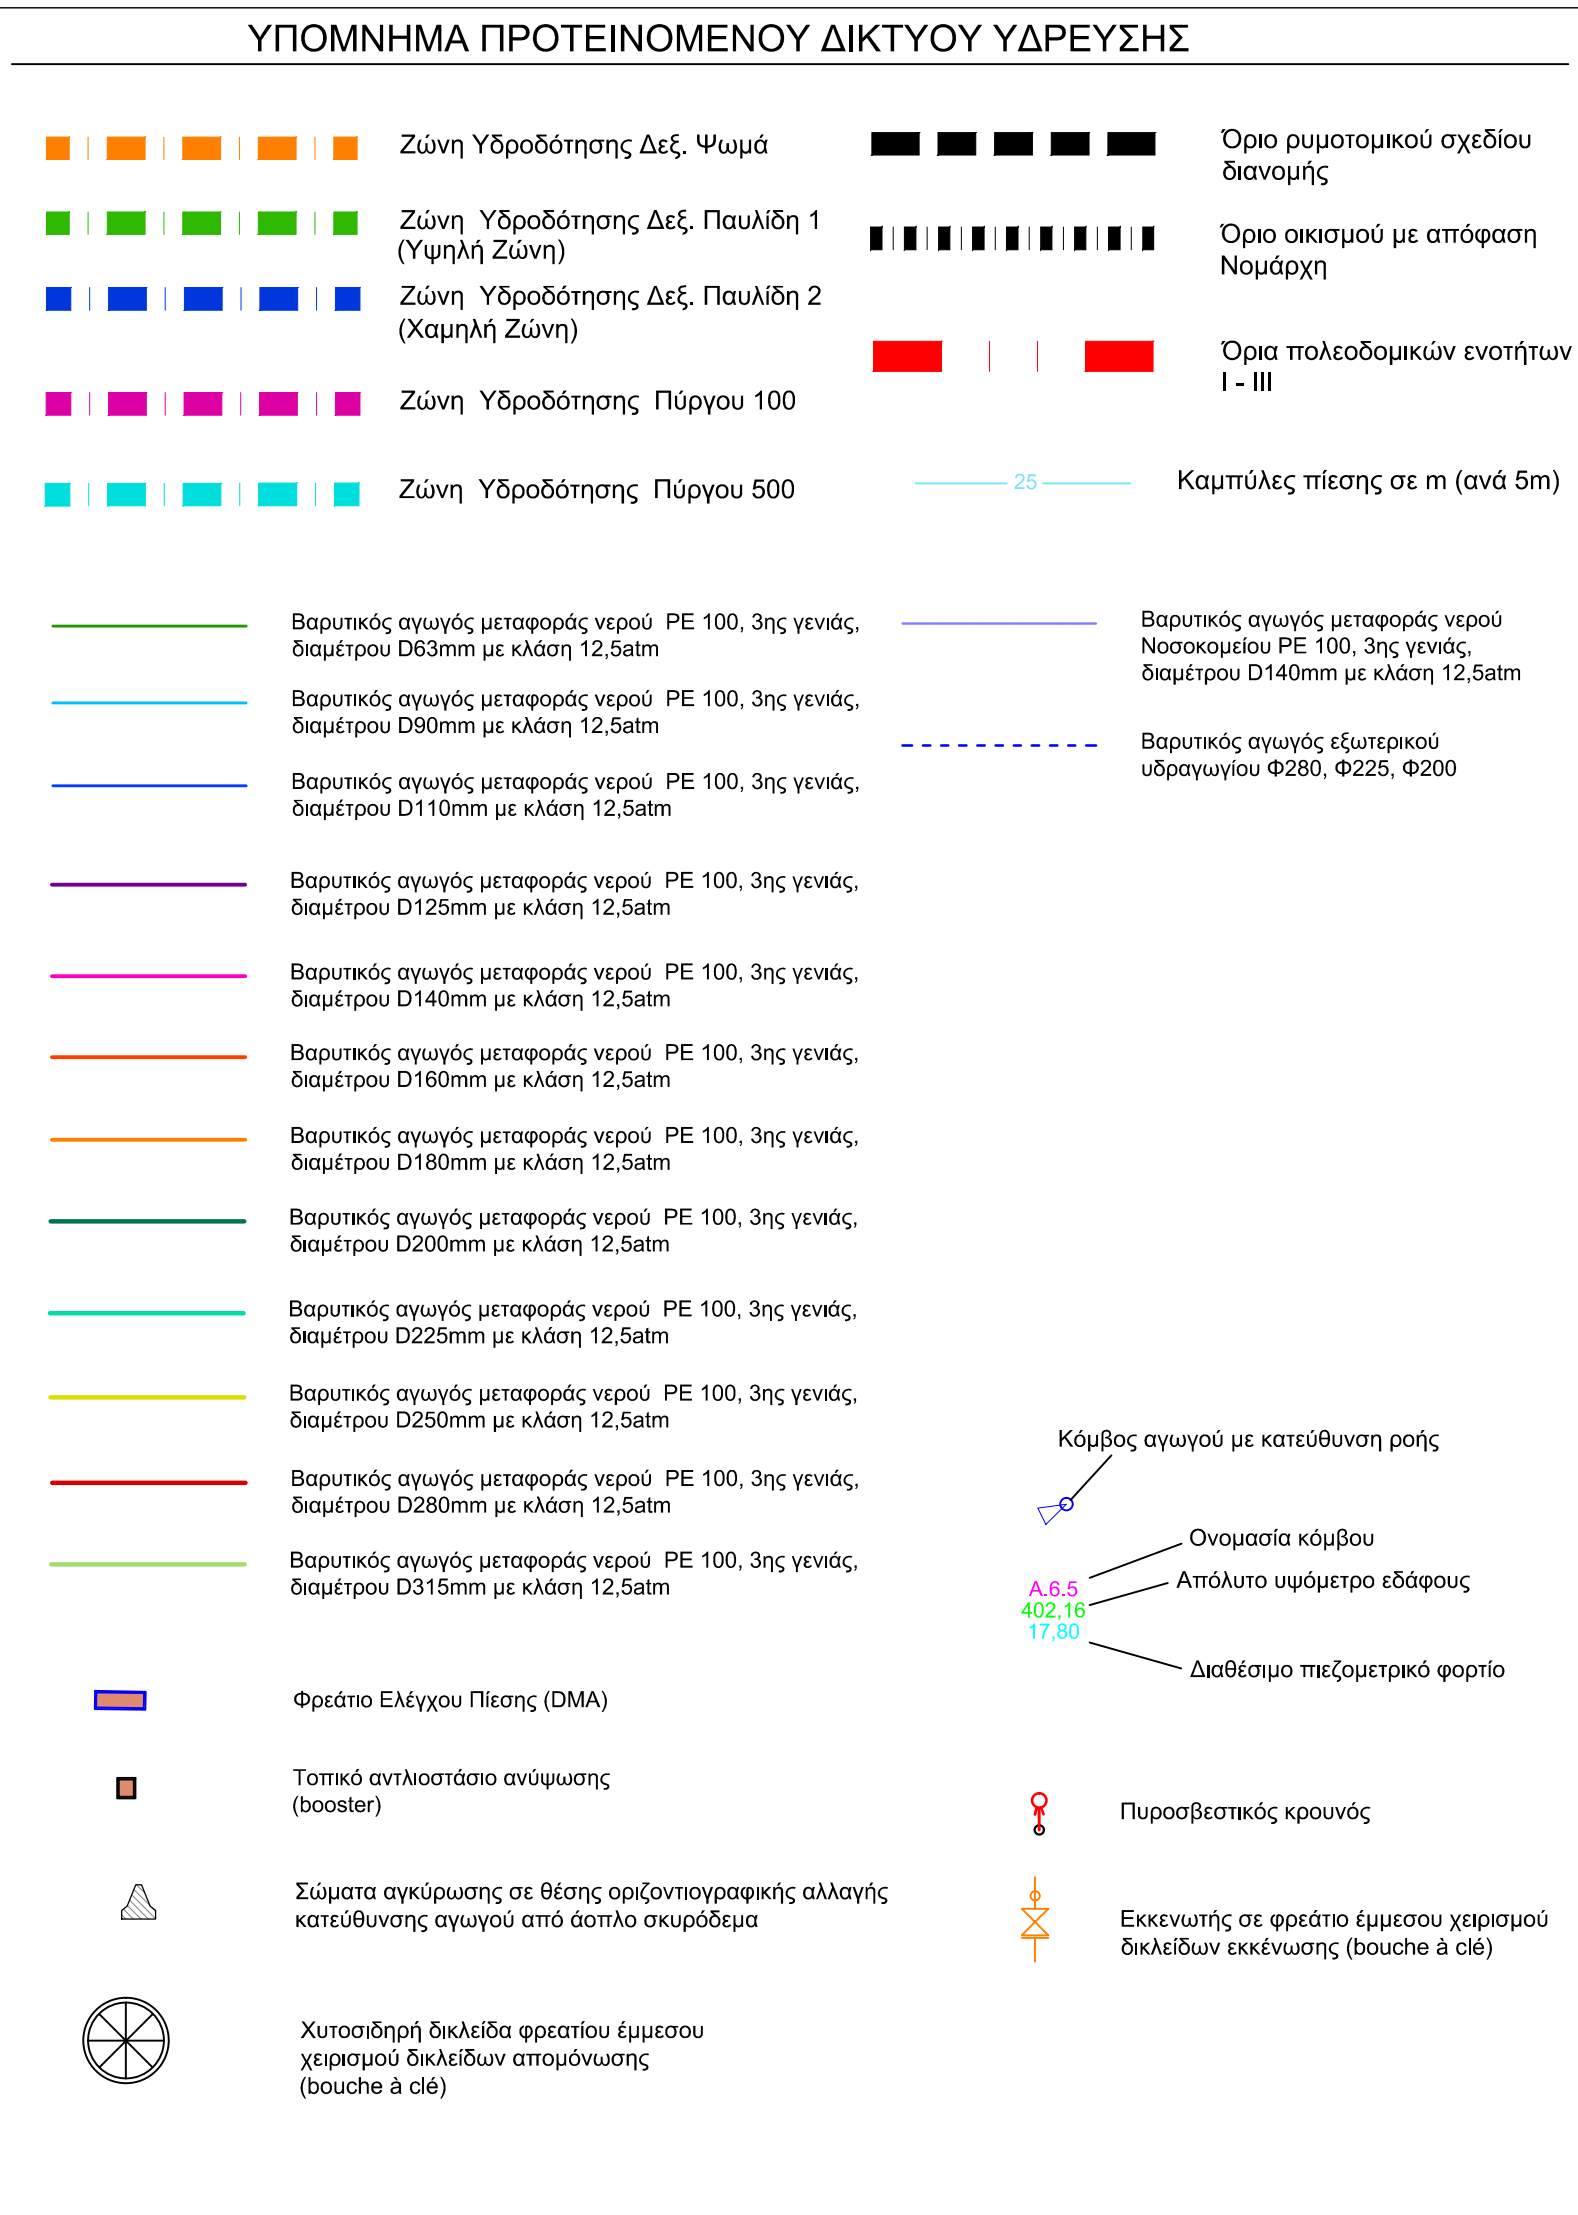

ΥΠΟΜΝΗΜΑ ΥΦΙΣΤΑΜΕΝΗΣ ΚΑΤΑΣΤΑΣΗΣ - ΤΟΠΟΓΡΑΦΙΚΗ ΑΠΟΤΥΠΩΣΗ

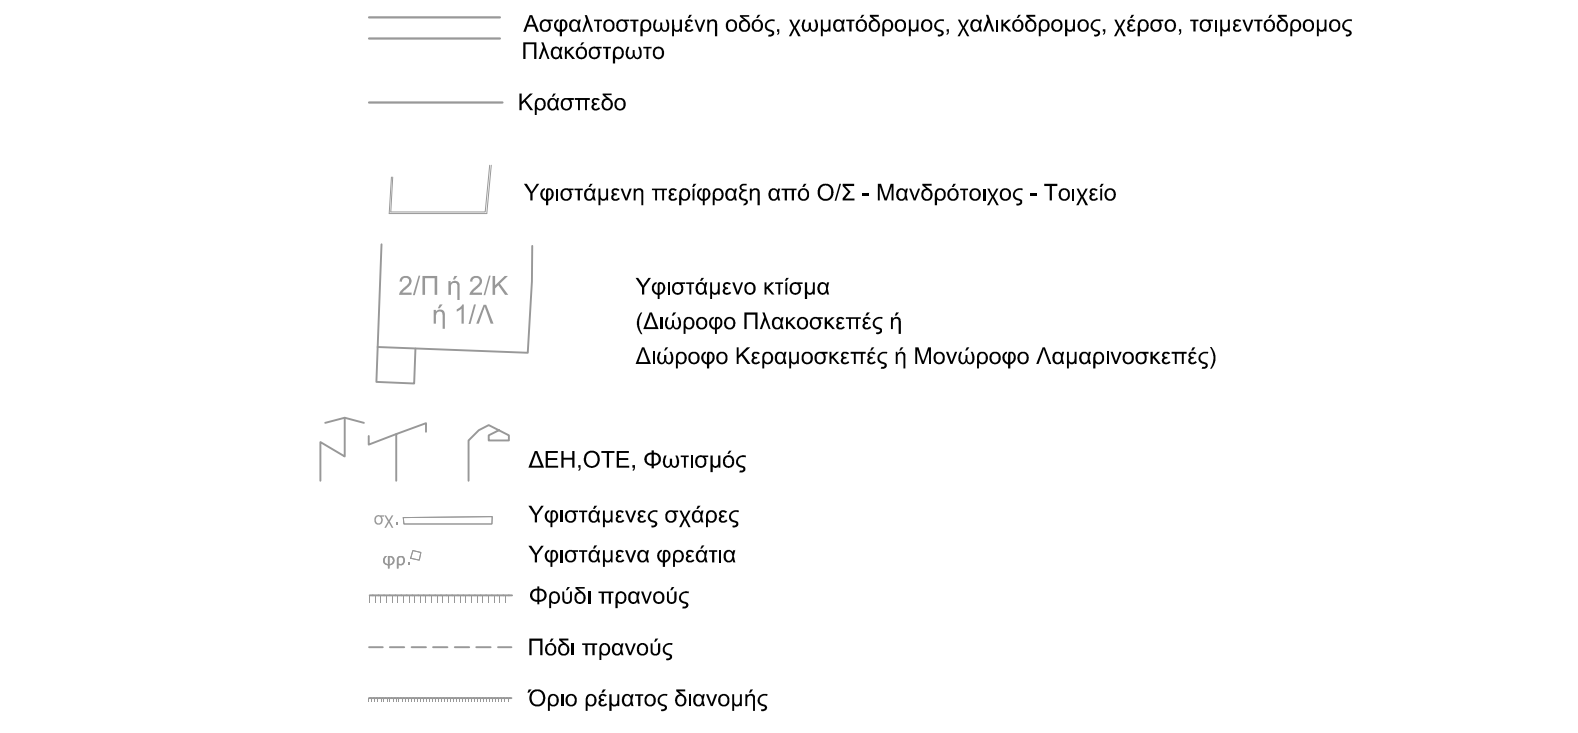

ΕΛΛΗΝΙΚΗ ΔΗΜΟΚΡΑΤΙΑ
ΠΕΡΙΦΕΡΕΙΑ ΚΕΝΤΡΙΚΗΣ ΜΑΚΕΔΟΝΙΑΣ
ΠΕΡΙΦΕΡΕΙΑΚΗ ΕΝΟΤΗΤΑ ΘΕΣΣΑΛΟΝΙΚΗΣ
Δ.Ε.Υ.Α. ΠΥΛΑΙΑΣ - ΧΟΡΤΙΑΤΗ

ΑΡ. ΕΡΓΟΥ:
ΑΡ. ΜΕΛΕΤΗΣ:

ΜΕΛΕΤΗ:
"ΥΔΡΑΥΛΙΚΗ ΜΕΛΕΤΗ ΕΣΩΤΕΡΙΚΟΥ ΥΔΡΑΓΩΓΕΙΟΥ ΚΑΙ ΚΑΘΟΡΙΣΜΟΥ ΥΔΡΕΥΤΙΚΩΝ ΖΩΝΩΝ ΕΣΩΤΕΡΙΚΟΥ ΔΙΚΤΥΟΥ ΥΔΡΕΥΣΗΣ ΤΗΣ Δ.Κ. ΦΙΛΥΡΟΥ ΤΟΥ ΔΗΜΟΥ ΠΥΛΑΙΑΣ-ΧΟΡΤΙΑΤΗ"

ΤΙΤΛΟΣ ΣΧΕΔΙΟΥ:
ΟΡΙΖΟΝΤΙΚΗ ΠΑΡΑ ΕΠΙΜΕΡΟΥΣ ΖΩΝΩΝ ΥΔΡΟΔΟΤΗΣΗΣ ΕΣΩΤΕΡΙΚΟΥ ΔΙΚΤΥΟΥ ΥΔΡΕΥΣΗΣ ΔΗΜΟΤΙΚΗΣ ΚΟΙΝΟΤΗΤΑΣ ΦΙΛΥΡΟΥ ΜΕ ΥΔΡΑΥΛΙΚΑ ΣΤΟΙΧΕΙΑ ΠΡΟΤΕΙΝΟΜΕΝΩΝ ΑΓΩΓΩΝ ΚΑΙ ΚΟΜΒΩΝ ΚΑΙ ΘΕΣΕΙΣ ΝΕΩΝ ΦΡΕΑΤΙΩΝ (ΑΠΟΜΟΝΩΣΗΣ, ΕΚΚΕΝΩΣΗΣ, ΡΥΘΜΙΣΗΣ ΠΙΕΣΗΣ ΚΑΙ ΠΑΡΟΧΗΣ DMA) (ΠΙΝΑΚΙΔΑ 3 ΑΠΟ 11)

ΚΑΤΗΓΟΡΙΑ ΜΕΛΕΤΗΣ:
ΥΔΡΑΥΛΙΚΗ

ΑΡΙΘΜΟΣ ΣΧΕΔΙΟΥ:
ΥΔΡ.ΕΣ.Δ.2.3

ΗΜΕΡΟΜΗΝΙΑ
ΟΚΤΩΒΡΙΟΣ 2021

ΚΙΛΩΜΑΚΑ:
1:1.000

ΟΜΑΔΑ ΜΕΛΕΤΗΣ:
ΥΔΡΑΥΛΙΚΗ ΜΕΛΕΤΗ
ΚΑΝΟΝΑΣ ΕΡΓΟΥ

ΒΑΣΙΛΕΥΣ ΣΤΕ. ΚΑΛΑΜΑΡΙΑ, Τ.Κ. 55133, ΤΗΛ: 2310 414133
ΠΟΛΙΤΕΣ ΜΗΧΑΝΙΚΟΣ

ΜΕΛΕΤΗΤΕΣ:

ΕΛΕΓΧΟΝΤΕΣ:
Ο ΕΠΙΒΛΕΠΩΝ ΜΗΧΑΝΙΚΟΣ
Ο ΠΡΟΣΤΑΣΙΝΟΝ Τ.Ο.Υ.Ε.
Ο ΠΡΟΣΤΑΣΙΝΟΝ ΔΙΕΥΘ. Τ.Υ.

ΕΛΕΓΧΟΝΤΕΣ:
Ο ΕΠΙΒΛΕΠΩΝ ΜΗΧΑΝΙΚΟΣ
Ο ΠΡΟΣΤΑΣΙΝΟΝ Τ.Ο.Υ.Ε.
Ο ΠΡΟΣΤΑΣΙΝΟΝ ΔΙΕΥΘ. Τ.Υ.





