ΚΑΤΑΝΟΜΗ ΠΙΝΑΚΙΔΩΝ ΕΠΙΜΕΡΟΥΣ ΟΡΙΖΟΝΤΙΟΓΡΑΦΙΩΝ

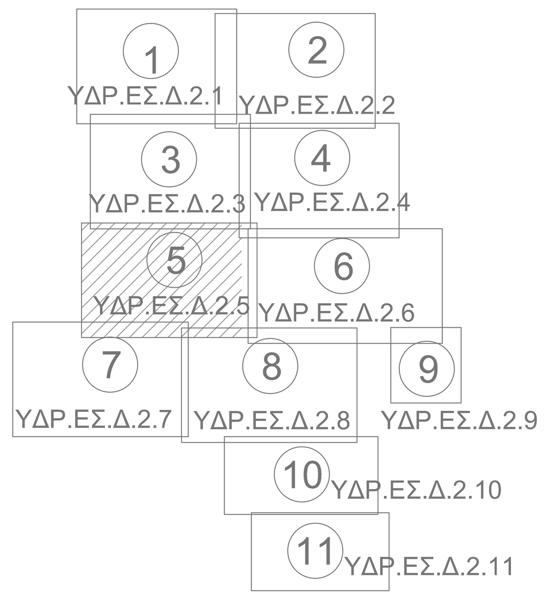

ΥΠΟΜΝΗΜΑ ΥΦΙΣΤΑΜΕΝΗΣ ΚΑΤΑΣΤΑΣΗΣ - ΤΟΠΟΓΡΑΦΙΚΗ ΑΠΟΤΥΠΩΣΗ

- Ασφαλτοστρωμένη οδός, χωματόδρομος, χαλικόδρομος, χέρσο, τσιμεντόδρομος Πλακόστρωτο
- Κράσπεδο
- Υφιστάμενη περίφραξη από Ο/Σ - Μανδρότοιχος - Τοιχείο
- 2/Π ή 2/Κ ή 1/Λ — Υφιστάμενο κτίσμα (Διώροφο Πλακοσκεπές ή Διώροφο Κεραμοσκεπές ή Μονώροφο Λαμαρινοσκεπές)
- ΔΕΗ,ΟΤΕ, Φωτισμός
- σχ. — Υφιστάμενες σχάρες
- φρ. — Υφιστάμενα φρεάτια
- Φρύδι πρανούς
- Πόδι πρανούς
- Όριο ρέματος διανομής

ΥΠΟΜΝΗΜΑ ΠΡΟΤΕΙΝΟΜΕΝΟΥ ΔΙΚΤΥΟΥ ΥΔΡΕΥΣΗΣ

- Ζώνη Υδροδότησης Δεξ. Ψωμά
- Ζώνη Υδροδότησης Δεξ. Παυλίδη 1 (Υψηλή Ζώνη)
- Ζώνη Υδροδότησης Δεξ. Παυλίδη 2 (Χαμηλή Ζώνη)
- Ζώνη Υδροδότησης Πύργου 100
- Ζώνη Υδροδότησης Πύργου 500
- Όριο ρυμοτομικού σχεδίου διανομής
- Όριο οικισμού με απόφαση Νομάρχη
- Όρια πολεοδομικών ενοτήτων I - III
- 25 — Καμπύλες πίεσης σε m (ανά 5m)
- Βαρυτικός αγωγός μεταφοράς νερού PE 100, 3ης γενιάς, διαμέτρου D63mm με κλάση 12,5atm
- Βαρυτικός αγωγός μεταφοράς νερού PE 100, 3ης γενιάς, διαμέτρου D90mm με κλάση 12,5atm
- Βαρυτικός αγωγός μεταφοράς νερού PE 100, 3ης γενιάς, διαμέτρου D110mm με κλάση 12,5atm
- Βαρυτικός αγωγός μεταφοράς νερού PE 100, 3ης γενιάς, διαμέτρου D125mm με κλάση 12,5atm
- Βαρυτικός αγωγός μεταφοράς νερού PE 100, 3ης γενιάς, διαμέτρου D140mm με κλάση 12,5atm
- Βαρυτικός αγωγός μεταφοράς νερού PE 100, 3ης γενιάς, διαμέτρου D160mm με κλάση 12,5atm
- Βαρυτικός αγωγός μεταφοράς νερού PE 100, 3ης γενιάς, διαμέτρου D180mm με κλάση 12,5atm
- Βαρυτικός αγωγός μεταφοράς νερού PE 100, 3ης γενιάς, διαμέτρου D200mm με κλάση 12,5atm
- Βαρυτικός αγωγός μεταφοράς νερού PE 100, 3ης γενιάς, διαμέτρου D225mm με κλάση 12,5atm
- Βαρυτικός αγωγός μεταφοράς νερού PE 100, 3ης γενιάς, διαμέτρου D250mm με κλάση 12,5atm
- Βαρυτικός αγωγός μεταφοράς νερού PE 100, 3ης γενιάς, διαμέτρου D280mm με κλάση 12,5atm
- Βαρυτικός αγωγός μεταφοράς νερού PE 100, 3ης γενιάς, διαμέτρου D315mm με κλάση 12,5atm
- Βαρυτικός αγωγός μεταφοράς νερού Νοσοκομείου PE 100, 3ης γενιάς, διαμέτρου D140mm με κλάση 12,5atm
- Βαρυτικός αγωγός εξωτερικού υδραγωγείου Φ280, Φ225, Φ200
- Κόμβος αγωγού με κατεύθυνση ροής
- A.6.5 — Ονομασία κόμβου
- 402,16 — Απόλυτο υψόμετρο εδάφους
- 17,80 — Διαθέσιμο πιεζομετρικό φορτίο
- Φρεάτιο Ελέγχου Πίεσης (DMA)
- Τοπικό αντλιοστάσιο ανύψωσης (booster)
- Πυροσβεστικός κρουνός
- Σώματα αγκύρωσης σε θέσης οριζοντιογραφικής αλλαγής κατεύθυνσης αγωγού από άοπλο σκυρόδεμα
- Εκκενωτής σε φρεάτιο έμμεσου χειρισμού δικλείδων εκκένωσης (bouche à clé)
- Χυτοσιδηρή δικλείδα φρεατίου έμμεσου χειρισμού δικλείδων απομόνωσης (bouche à clé)

ΕΛΛΗΝΙΚΗ ΔΗΜΟΚΡΑΤΙΑ

ΠΕΡΙΦΕΡΕΙΑ ΚΕΝΤΡΙΚΗΣ ΜΑΚΕΔΟΝΙΑΣ
ΠΕΡΙΦΕΡΕΙΑΚΗ ΕΝΟΤΗΤΑ ΘΕΣΣΑΛΟΝΙΚΗΣ
Δ.Ε.Υ.Α. ΠΥΛΑΙΑΣ - ΧΟΡΤΙΑΤΗ

ΑΡ. ΕΡΓΟΥ: | ΑΡ. ΜΕΛΕΤΗΣ:

ΜΕΛΕΤΗ:
«ΥΔΡΑΥΛΙΚΗ ΜΕΛΕΤΗ ΕΞΩΤΕΡΙΚΟΥ ΥΔΡΑΓΩΓΕΙΟΥ ΚΑΙ ΚΑΘΟΡΙΣΜΟΥ ΥΔΡΕΥΤΙΚΩΝ ΖΩΝΩΝ ΕΣΩΤΕΡΙΚΟΥ ΔΙΚΤΥΟΥ ΥΔΡΕΥΣΗΣ ΤΗΣ Δ.Κ. ΦΙΛΥΡΟΥ ΤΟΥ ΔΗΜΟΥ ΠΥΛΑΙΑΣ-ΧΟΡΤΙΑΤΗ»

ΤΙΤΛΟΣ ΣΧΕΔΙΟΥ:
ΟΡΙΖΟΝΤΙΟΓΡΑΦΙΑ ΕΠΙΜΕΡΟΥΣ ΖΩΝΩΝ ΥΔΡΟΔΟΤΗΣΗΣ ΕΣΩΤΕΡΙΚΟΥ ΔΙΚΤΥΟΥ ΥΔΡΕΥΣΗΣ ΔΗΜΟΤΙΚΗΣ ΚΟΙΝΟΤΗΤΑΣ ΦΙΛΥΡΟΥ ΜΕ ΥΔΡΑΥΛΙΚΑ ΣΤΟΙΧΕΙΑ ΠΡΟΤΕΙΝΟΜΕΝΩΝ ΑΓΩΓΩΝ ΚΑΙ ΚΟΜΒΩΝ ΚΑΙ ΘΕΣΕΙΣ ΝΕΩΝ ΦΡΕΑΤΙΩΝ (ΑΠΟΜΟΝΩΣΗΣ, ΕΚΚΕΝΩΣΗΣ, ΡΥΘΜΙΣΗΣ ΠΙΕΣΗΣ ΚΑΙ ΠΑΡΟΧΗΣ DMA) ΠΙΝΑΚΙΔΑ 5 ΑΠΟ 11

ΚΑΤΗΓΟΡΙΑ ΜΕΛΕΤΗΣ	ΥΔΡΑΥΛΙΚΗ	ΑΡΙΘΜΟΣ ΣΧΕΔΙΟΥ
ΗΜΕΡΟΜΗΝΙΑ ΟΚΤΩΒΡΙΟΣ 2021	ΚΛΙΜΑΚΑ: 1:1.000	ΥΔΡ.ΕΣ.Δ.2.5

ΟΜΑΔΑ ΜΕΛΕΤΗΣ :

ΥΔΡΑΥΛΙΚΗ ΜΕΛΕΤΗ:
ΚΑΝΔΥΛΑΣ ΦΩΤΙΟΣ
ΒΑΣ.ΟΛΓΑΣ 212, ΚΑΛΑΜΑΡΙΑ, Τ.Κ.:55133, ΤΗΛ: 2310 414133
ΠΟΛΙΤΙΚΟΣ ΜΗΧΑΝΙΚΟΣ

ΜΕΛΕΤΗΤΕΣ:

FOTIOS KANDYLAS
Digitally signed by FOTIOS KANDYLAS
Date: 2021.10.28 15:44:02 +03'00'

ΕΛΕΓΧΘΗΚΕ .... - 10 - 2021	ΕΛΕΓΧΘΗΚΕ .... - 10 - 2021	ΘΕΩΡΗΘΗΚΕ .... - 10 - 2021
Ο ΕΠΙΒΛΕΠΩΝ ΜΗΧΑΝΙΚΟΣ	Η ΠΡΟΪΣΤΑΜΕΝΗ Τ.Ο.Υ.Ε.	Ο ΠΡΟΪΣΤΑΜΕΝΟΣ Δ/ΝΣΗΣ Τ.Υ.
Ψηφιακά υπογεγραμμένο από ZINON CHORIS Ημερομηνία: 2021.11.01	Ψηφιακά υπογεγραμμένο από KYRIAKI TSOMPANI Ημερομηνία: 2021.11.01	Ψηφιακά υπογεγραμμένο από IGNATIOS CHARALAMPIDIS Ημερομηνία: 2021.11.02 10:22:39 EET
ΧΩΡΗΣ ΖΗΝΩΝ ΠΟΛΙΤΙΚΟΣ ΜΗΧΑΝΙΚΟΣ	ΤΣΟΜΠΑΝΗ ΚΥΡΙΑΚΗ ΠΟΛΙΤΙΚΟΣ ΜΗΧΑΝΙΚΟΣ	ΧΑΡΑΛΑΜΠΙΔΗΣ ΙΓΝΑΤΙΟΣ ΠΟΛΙΤΙΚΟΣ ΜΗΧΑΝΙΚΟΣ
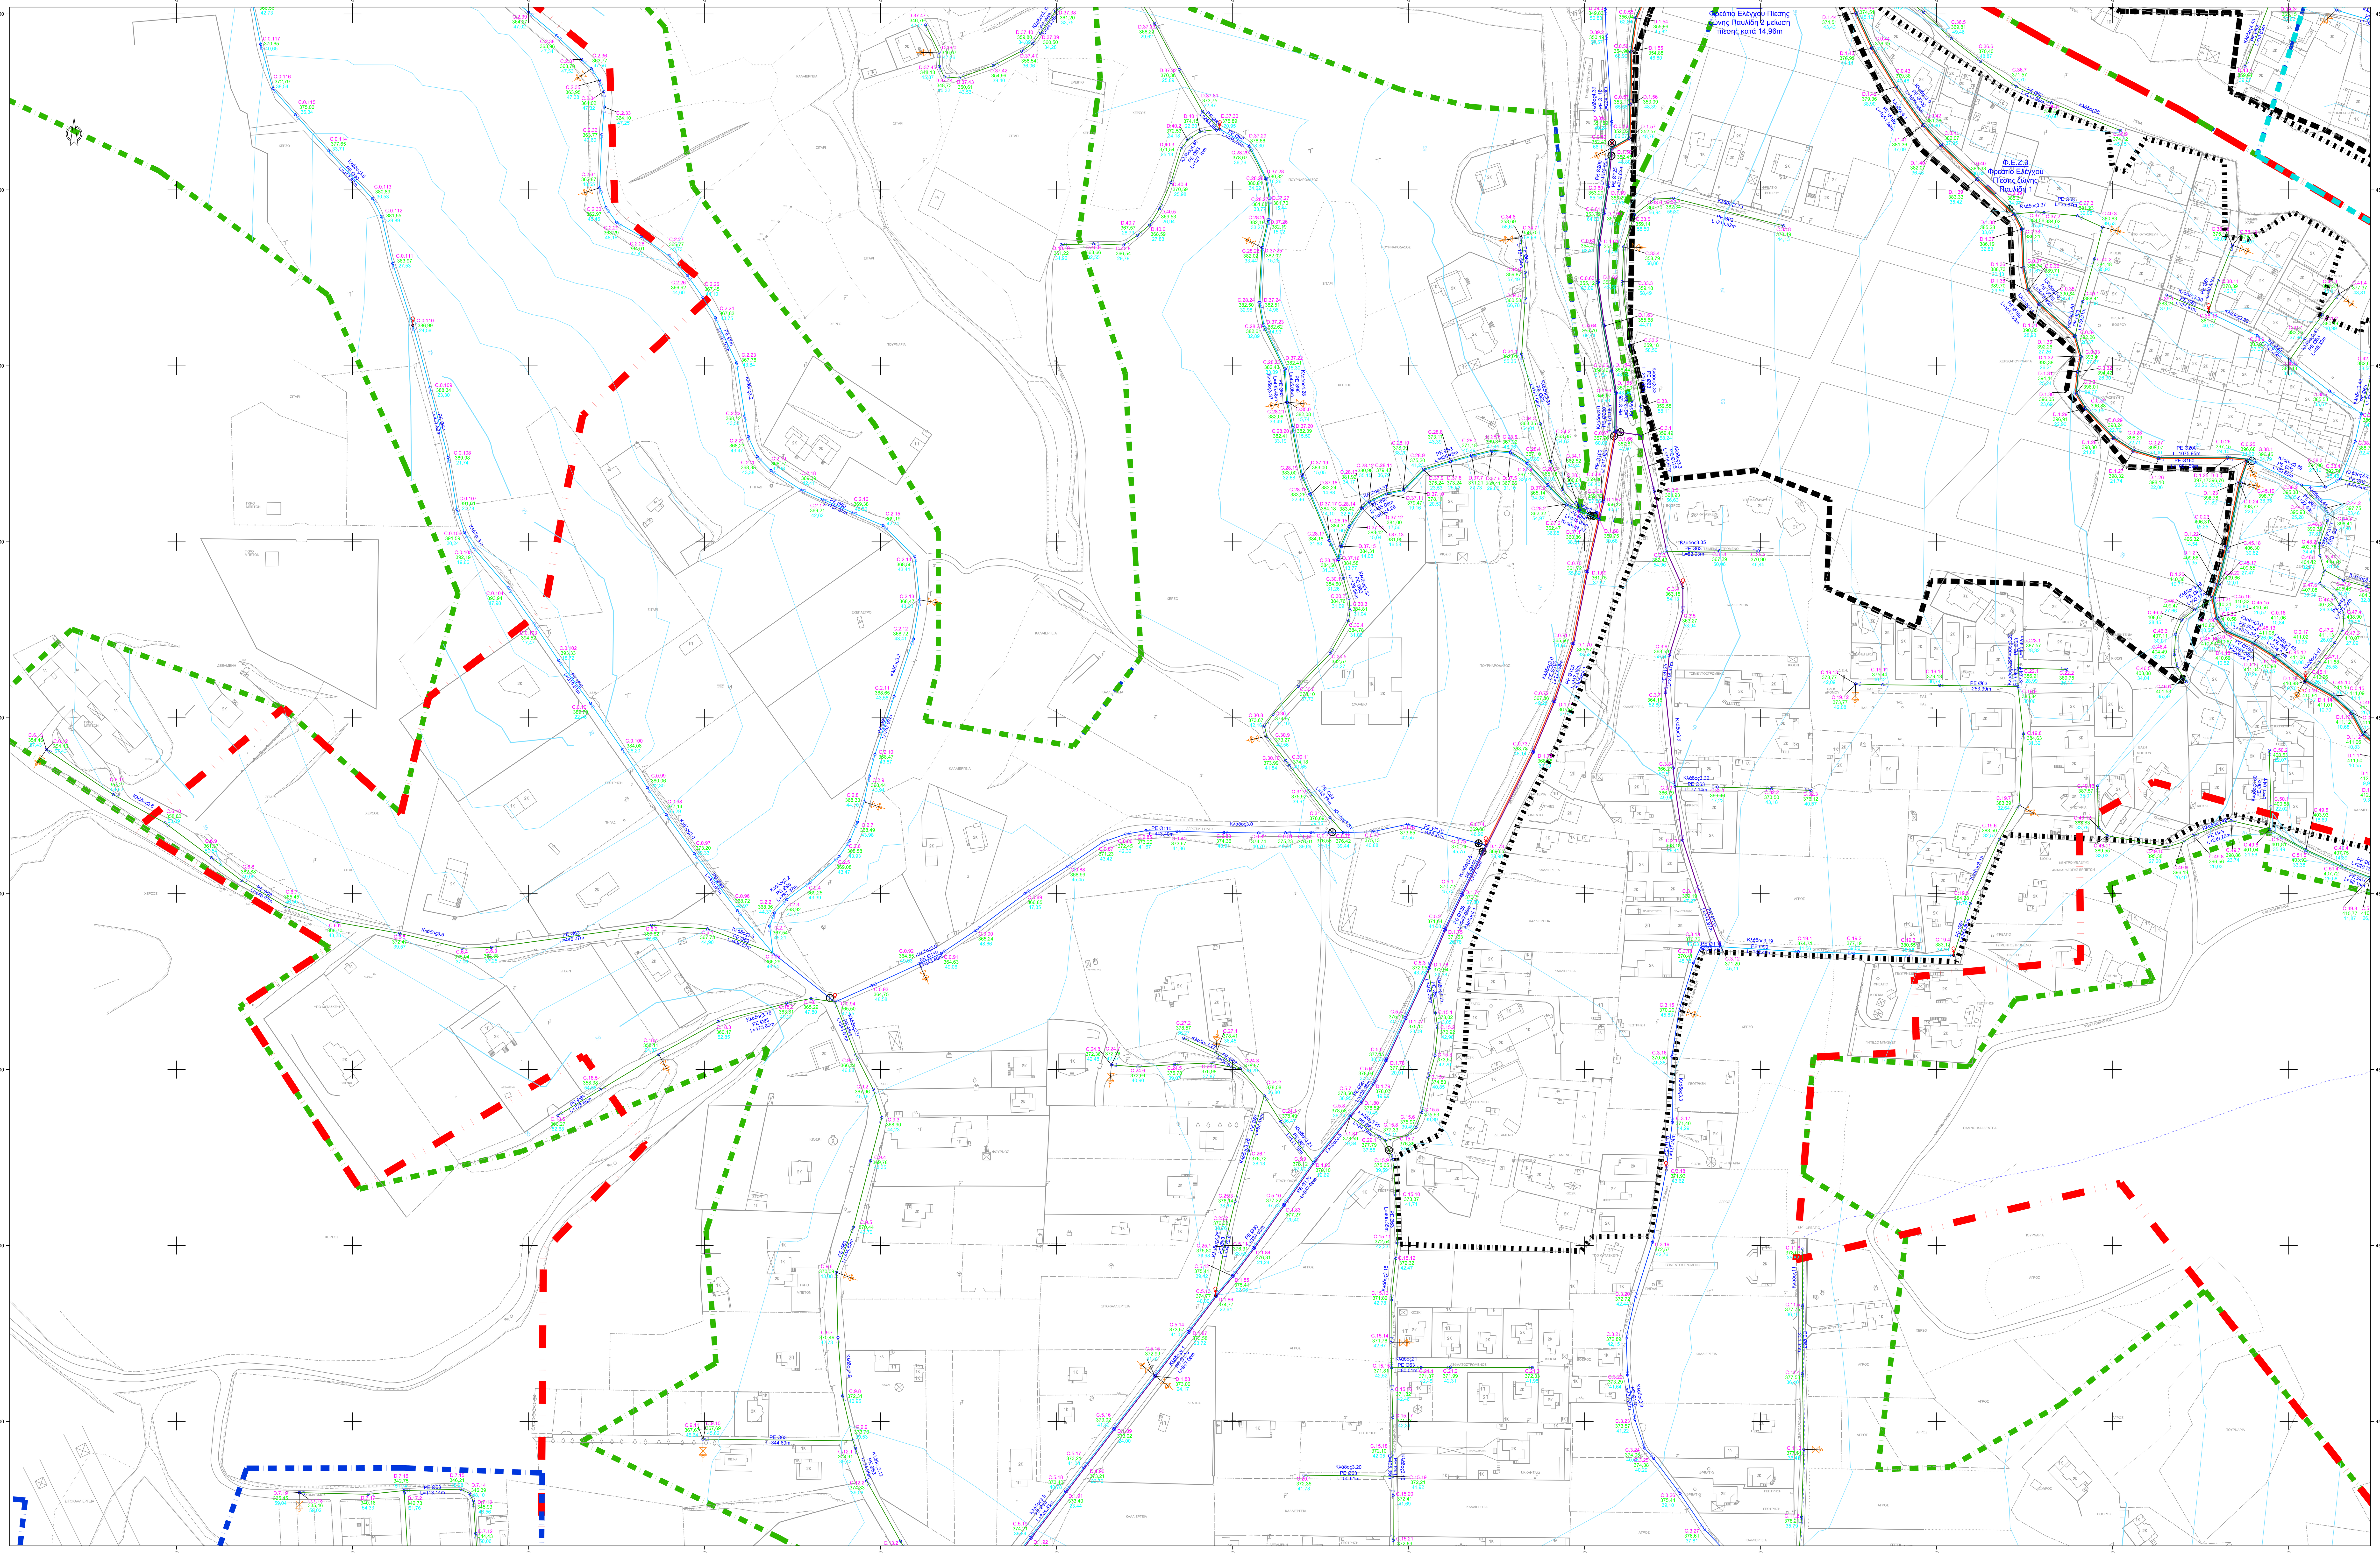
ΕΓΚΡΙΤΙΚΗ ΑΠΟΦΑΣΗ Δ.Σ. ΔΕΥΑ ΠΥΛΑΙΑΣ-ΧΟΡΤΙΑΤΗ: