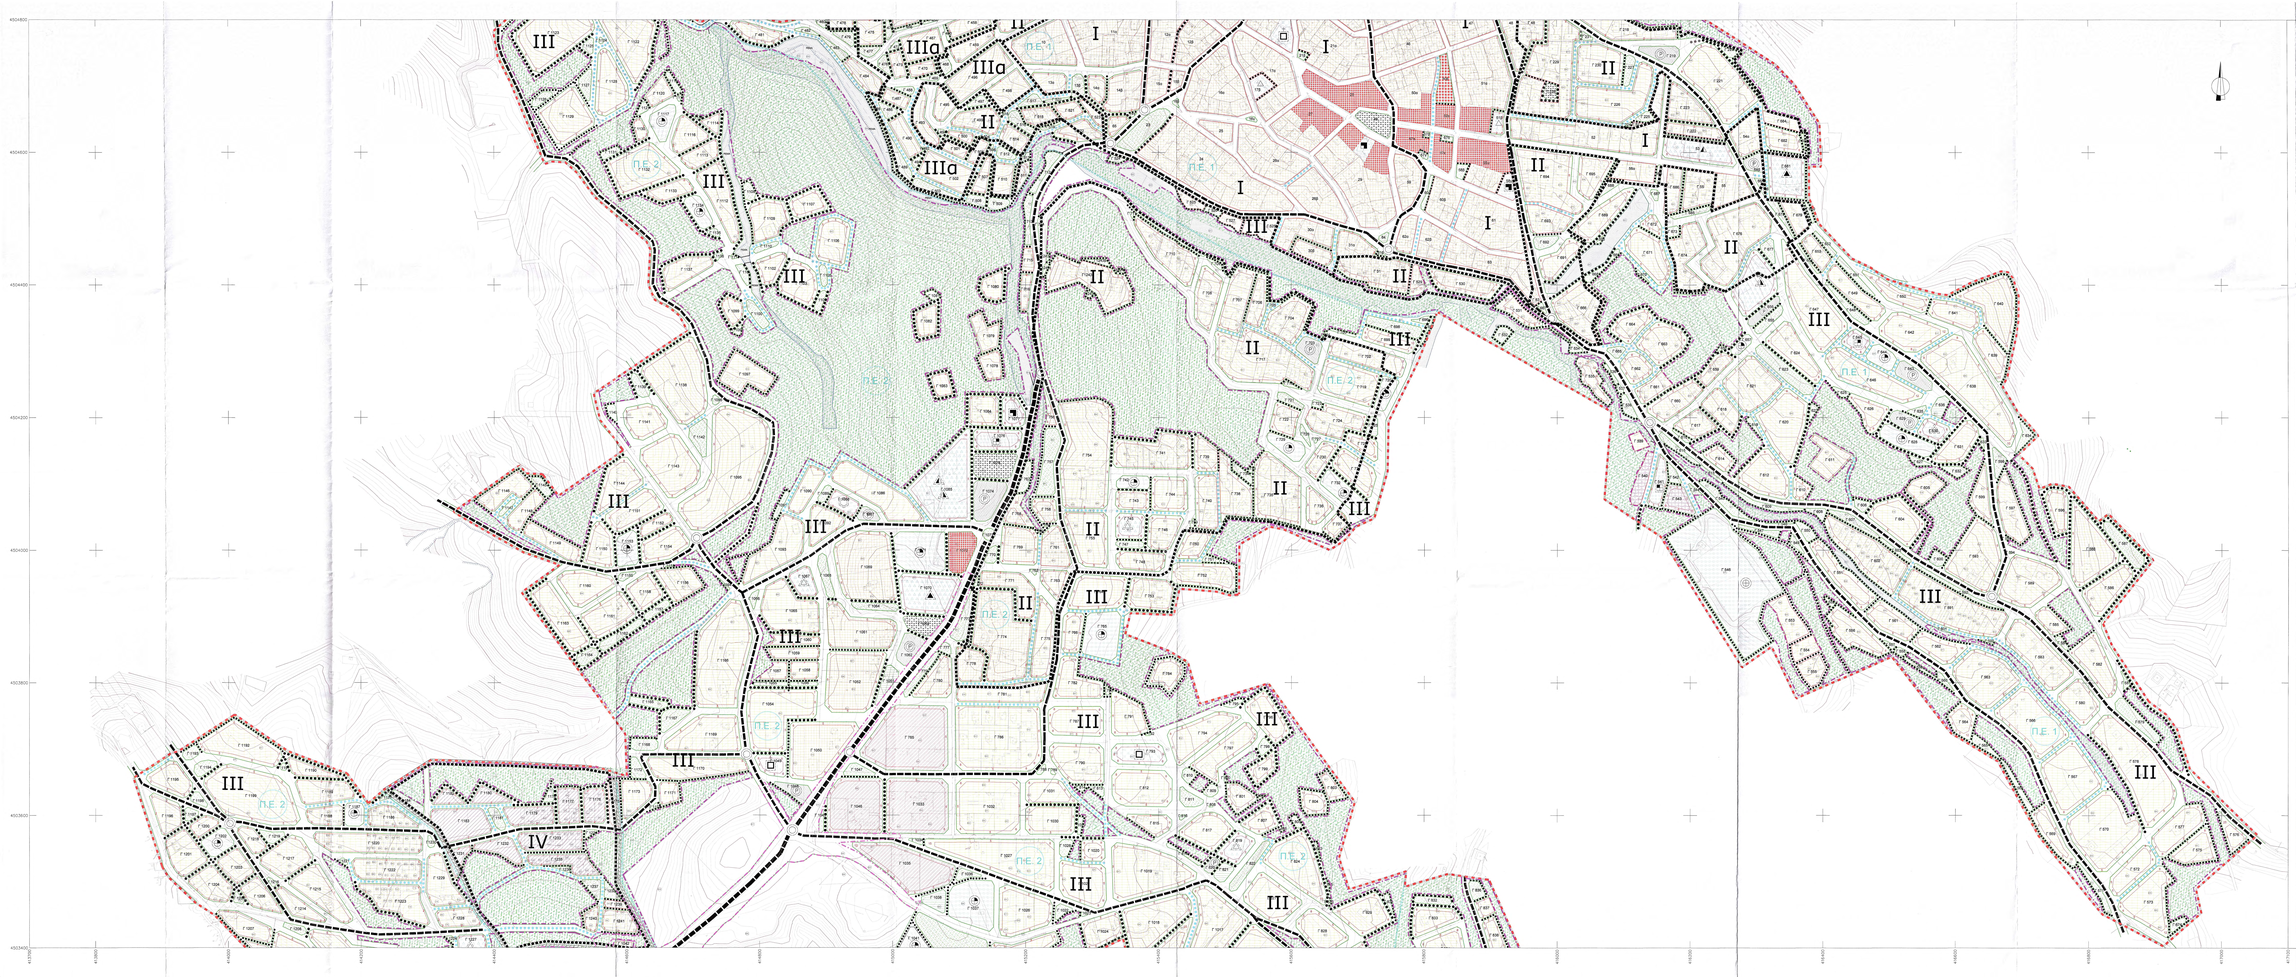

ΕΛΛΗΝΙΚΗ ΔΗΜΟΚΡΑΤΙΑ
ΠΕΡΙΦΕΡΕΙΑ ΚΕΝΤΡΙΚΗΣ ΜΑΚΕΔΟΝΙΑΣ
ΔΗΜΟΣ ΠΥΛΑΙΑΣ-ΧΟΡΤΙΑΤΗ
ΔΗΜΟΤΙΚΗ ΚΟΙΝΟΤΗΤΑ ΦΙΛΥΡΟΥ

ΥΠΟΜΝΗΜΑ

Όρια περιοχής μελέτης βάσει του ενεκριμένου Γ.Π.Σ. (ΦΕΚ Δ 372/ 8-5-2002)

Όρια Πολεοδομικών Ενοτήτων βάσει του ενεκριμένου Γ.Π.Σ. (ΦΕΚ Δ 372/ 8-5-2002)

Όρια δασικής περιοχής που εξαιρείται της πολεοδομήσεως βάσει του με αριθ. πρωτ. 58990/16-11-2000 εγγράφου του Δασαρχείου Φιλότειας

Όρια περιοχής Ζώνης Φυσικού Χαρακτήρα με το ενεκριμένο Γ.Π.Σ.

Όρια προστατευόμενων Τοπίων Όρων Δόμησης

Όρια οικισμοειδούς Οδού

Όρια περιοχής τρίπλευρης μη ανοικτοειδή εξοπλισμού βάσει του ενεκριμένου Γ.Π.Σ.

Ρυμοτομική γραμμή — Ο.Τ. / Ο.Σ. — Αριθμητής οικοδομικού τετραγώνου

Οικοδομική γραμμή — Π — Πρασάκι

Ορισμοφορές καθορισμού μέμονης (ΦΕΚ Δ 590/ 12-7-2006)

Λιμένες Κατηγορίας αριθ.β, π.δ.23-2-1987, ΦΕΚ Δ. 168
Γενικά Κατηγορίας αριθ.β, π.δ.23-2-1987, ΦΕΚ Δ. 168
Τοπικά λιμένα κατηγορίας αριθ.α, π.δ.23-2-1987, ΦΕΚ Δ. 168
Πολεοδομικά κέντρα πόλεις αριθ.α, π.δ.23-2-1987, ΦΕΚ Δ. 168
Αναδασωτέες, αριθ.7, π.δ.23-2-1987, ΦΕΚ Δ. 168
Δη.χρ.ύπαιθ.δοκιμασιοθήκες αριθ.6, π.δ.23-2-1987, ΦΕΚ Δ. 168
Λιναρομή - τεκμήριο, αριθ.8, π.δ.23-2-1987, ΦΕΚ Δ. 168
Εκπαίδευση
Νεοτοκοιτεία
Δημοτικό σχολείο
Γυμνάσια
Λύκεια
Παρεκκλήσια
Πυροσβεστικές αντλίες
Πρόνοια
Βρεφονηπιακές σταθμός
Κ.Α.Π.Η.κ.
Παιδικές σταθμός
Πολυκλινικές λειτουργίες
Εκκλησία
Αθλητικές παιδοτόπιοι Κοινότητας χρήσεων
Πολιτιστικά κέντρα
Αλεξικέραυνο
Τύπος αθλοπαιδιών
Καλαθοσφαίριση
Γυμναστήριο
Δοκιμές αντίσκου
Λιμάνι
Χώροι πρασίνου
Παιδικά χαμιά
Πλατεία
Υπαίθριος χώρος στάθμευσης
Θεάτρου χρήσης
Δεξαμενές νέρου
Ρέμα
Παρεκκλήσια Αγιασμών
Παρεκκλήσια Ελληνικής Οδός
Παρεκκλήσια τελετάκι Κόμβος
Πεζόδρομος
Δίκτυο ύπνος κυκλοφορίας οχημάτων
Γέφυρα
I, II, III, IIIα, IV Παρεκκλήσια Τομής Όρων Δόμησης
Π.Ε. 1 Π.Ε. 2 Π.Ε. 3 Παρεκκλήσιες Πολεοδομικές Ενότητες σύμφωνα με το ενεκριμένο Γ.Π.Σ.

ΠΟΛΕΟΔΟΜΙΚΗ ΜΕΛΕΤΗ Α' ΚΑΤΟΙΚΙΑΣ

ΠΕΡΙΟΧΗ ΕΠΕΚΤΑΣΗΣ ΚΑΙ ΑΝΑΘΕΩΡΗΣΗΣ ΣΧΕΔΙΟΥ ΠΟΛΗΣ

2

ΑΝΑΔΟΧΟΣ
Gaia C.L. MELETON

ΕΚΠΡΟΣΩΠΟΣ ΟΜΑΔΑΣ ΜΕΛΕΤΗΣ
ΜΑΜΟΥΝΗΣ ΔΗΜΗΤΡΙΟΣ
ΑΡ. ΤΟΠΟΓΡΑΦΙΚΟΥ ΜΗΧ. ΠΟΛΕΟΔΟΜΟΣ
ΟΜΑΔΑ ΜΕΛΕΤΗΣ ΓΑΙΑ Α.Ε. & Ε.Π. ΜΕΛΕΤΩΝ
ΜΑΜΟΥΝΗΣ Α. Α.Τ.Μ. ΠΟΛΕΟΔΟΜΟΣ Ο.Ε.
ΜΑΛΑΛΗ Φ. Α.Τ.Μ. ΠΑΡΑΛΑΒΗ ΣΗΜΕΙΩΜΑΤΟΣ 20-6-22
ΜΑΜΟΥΝΗ Ι. Α.Μ.
ΑΝΔΡΟΝΙΚΑΙΟΥ Ο. Α.Τ.Μ.
ΔΗΜΗΤΡΑΚΟΠΟΥΛΟΥ Γ. Π.Μ.
ΚΑΛΚΟΠΟΥΛΟΥ Κ. Α.Μ. - ΧΩΡ. ΠΟΛ.
ΟΙΚΟΝΟΜΟΥ Ε. Δρ. Α.Τ.Μ.
ΠΑΠΑΔΟΠΟΥΛΟΥ Α. Α.Τ.Μ.
ΣΚΑΛΚΟΣ Π. Α.Μ.

ΧΑΡΤΗΣ Β.1.1-Β.1.6	ΠΟΛΕΟΔΟΜΙΚΗ ΟΡΓΑΝΩΣΗ
ΚΛΙΜΑΚΑ 1:2.000 ΙΟΥΝΙΟΣ 2022	Δ.Κ. ΦΙΛΥΡΟΥ ΔΗΜΟΥ ΠΥΛΑΙΑΣ-ΧΟΡΤΙΑΤΗ

ΕΠΙΒΛΕΨΗ	ΘΕΩΡΗΣΗ
Η ΕΠΙΒΛΕΠΟΥΣΑ Τ.Υ.Ε. & Π.Ε. Για τον πολεοδομικό σχεδιασμό Σύμφ. η υπ'αριθ. πρωτ. 6765/11/Οκτ.2023 Υπουργικόν ΔΗΜΗΤΡΑ ΚΑΡΑΘΑΝΟΥ ΑΡΧΙΤΕΚΤΩΝ ΜΗΧΑΝΙΚΟΣ με Α.Β.	Ο ΠΡΟΪΣΤΑΜΕΝΟΣ Τ.Υ.Ε. & Π.Ε. ΑΝΕΣΤΗΣ ΜΑΡΓΑΡΙΤΟΠΟΥΛΟΣ ΑΡΧΙΤΕΚΤΩΝ ΜΗΧΑΝΙΚΟΣ με Α.Β.

Ο ΠΡΟΪΣΤΑΜΕΝΟΣ ΤΗΣ ΔΗΕΑΚ
ΚΩΝΣΤΑΝΤΙΝΟΣ ΚΑΡΑΛΑΜΠΤΙΔΗΣ
ΑΡΧΙΤΕΚΤΩΝ ΜΗΧΑΝΙΚΟΣ με Α.Β.
ΚΩΝΣΤΑΝΤΙΝΟΣ ΚΑΡΑΛΑΜΠΤΙΔΗΣ
ΑΡΧΙΤΕΚΤΩΝ ΜΗΧΑΝΙΚΟΣ με Α.Β.